


ул. Васильева

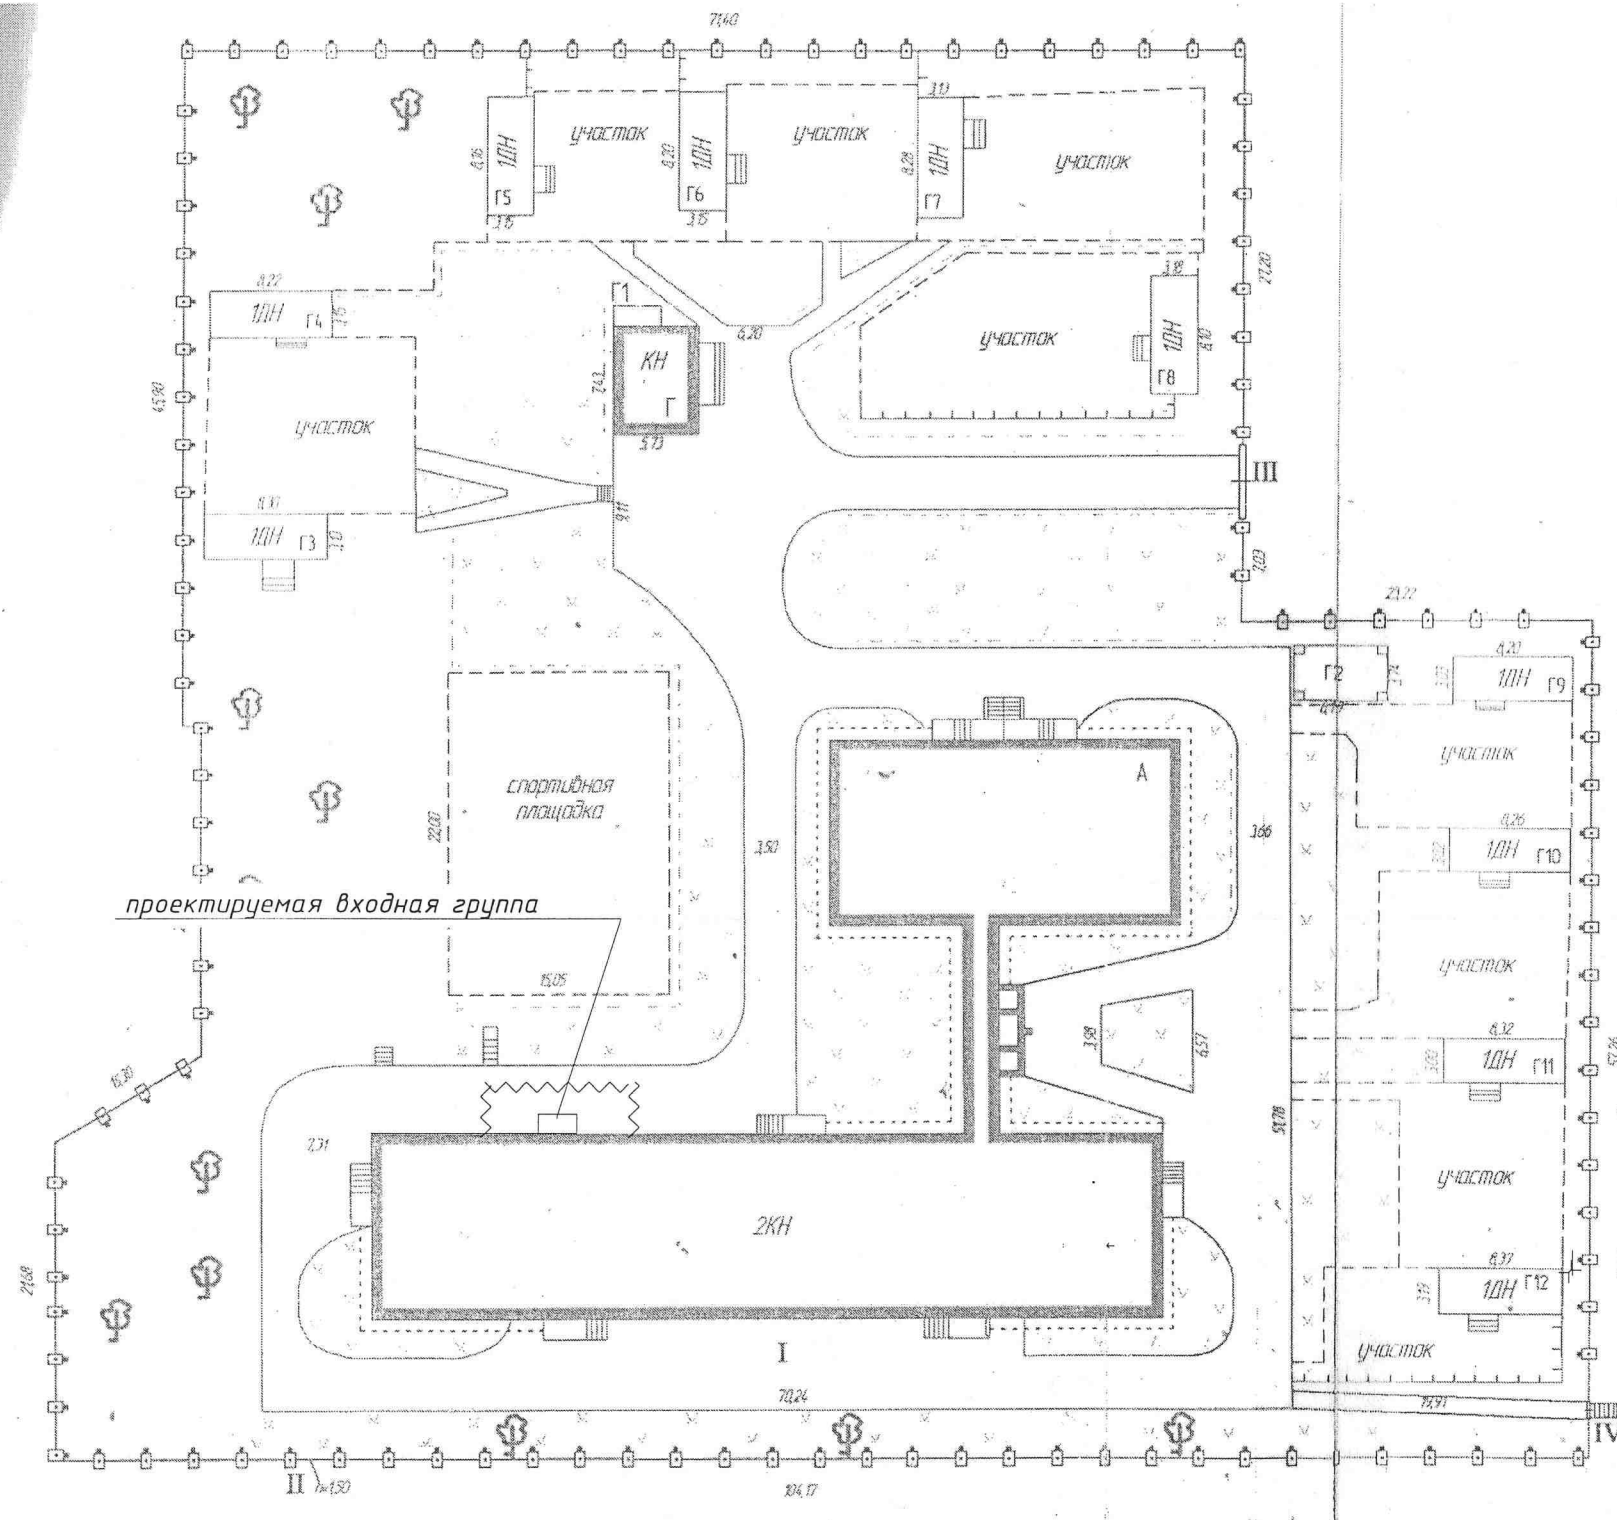


Примечание:

1. Выполнить ограждение опасной зоны сигнальной лентой.
2. Работы вести в нерабочее время детского сада.

Изм. № подл. Подп. и дата. Взам. инв. №

						2021-04-10 -АС		
						МБДОУ №28. г.Снежинск, ул. Васильева, 37.		
Изм.	Кол.уч.	Лист	№Док.	Подп.	Дата	Входная группа.	Стадия	Лист
							п	2
Разраб.	Симакова					План земельного участка и прилегающих территорий с указанием места размещения входной группы		Листов
Н.Контроль	Конюхов							5
						ООО "МОДУЛОР"		

План 1-го этажа

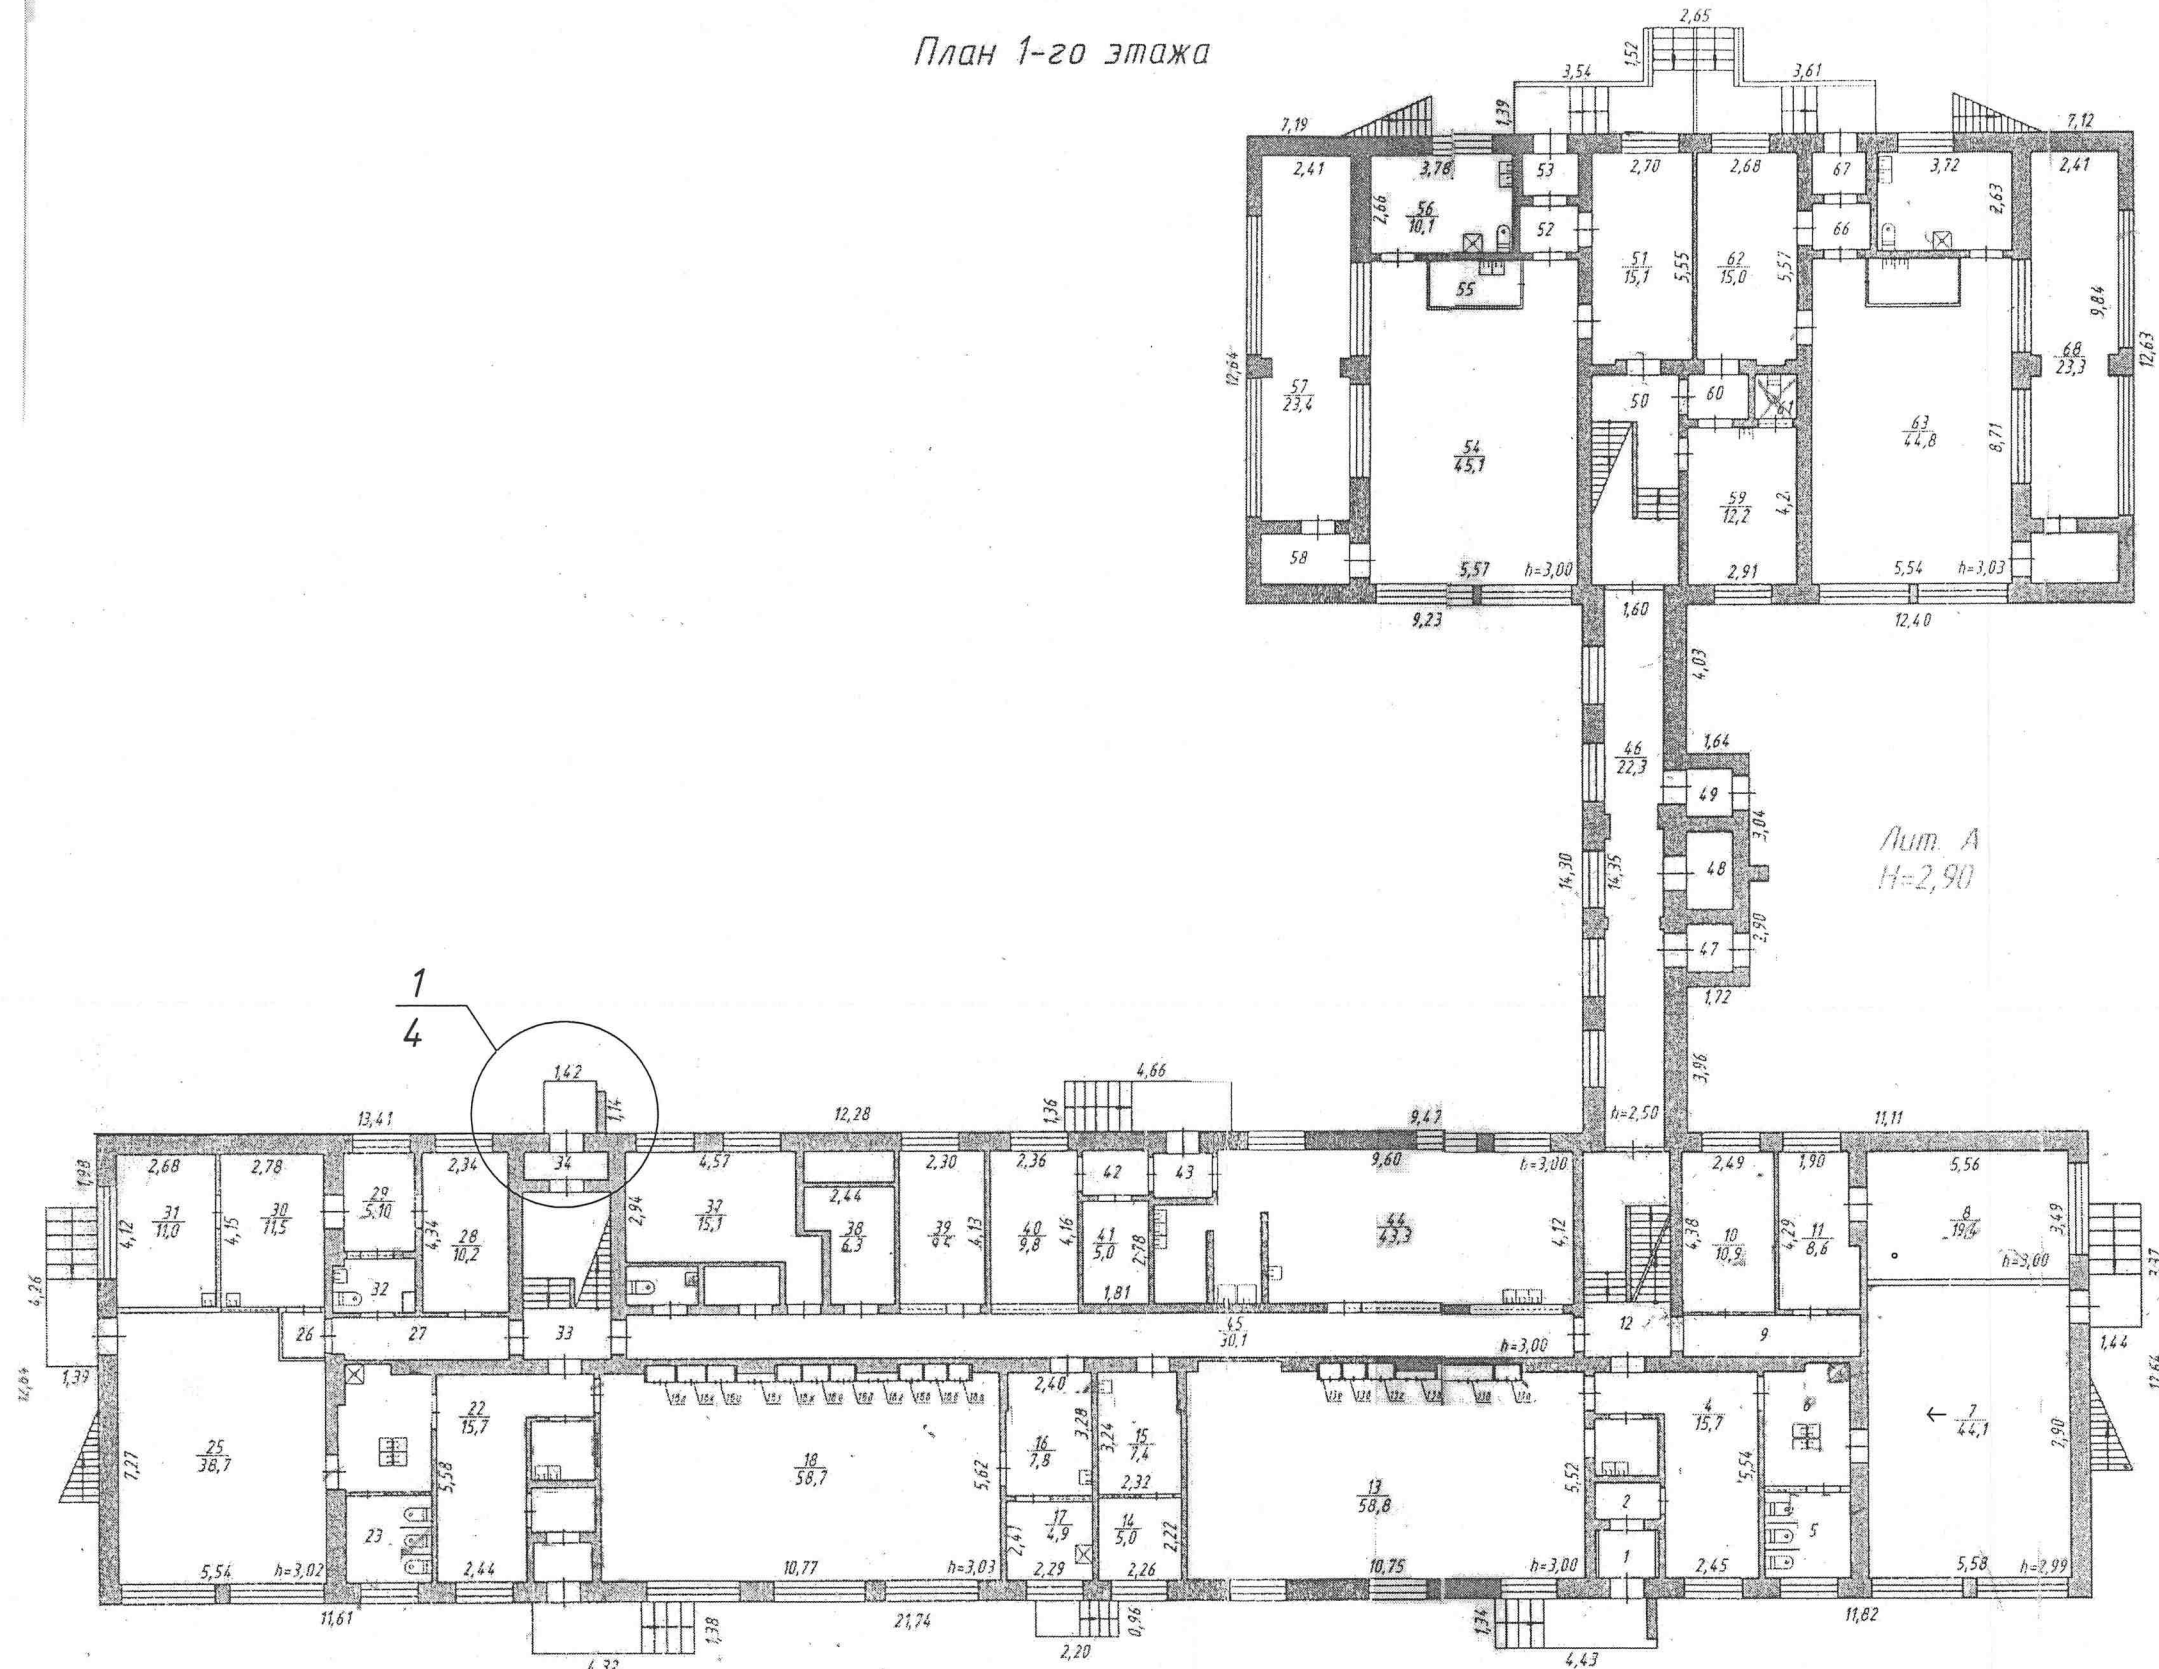

2021-04-10 -АС

МБДОУ №28. г.Снежинск, ул. Васильева, 37.

Изм. Кол.уч. Лист №Док. Подп. Дата




Входная группа.

Стадия	Лист	Листов
П	3	5

Разраб. Симакова
Н.Контроль Конюхов



План 1 этажа

ООО "МОДУЛОР"

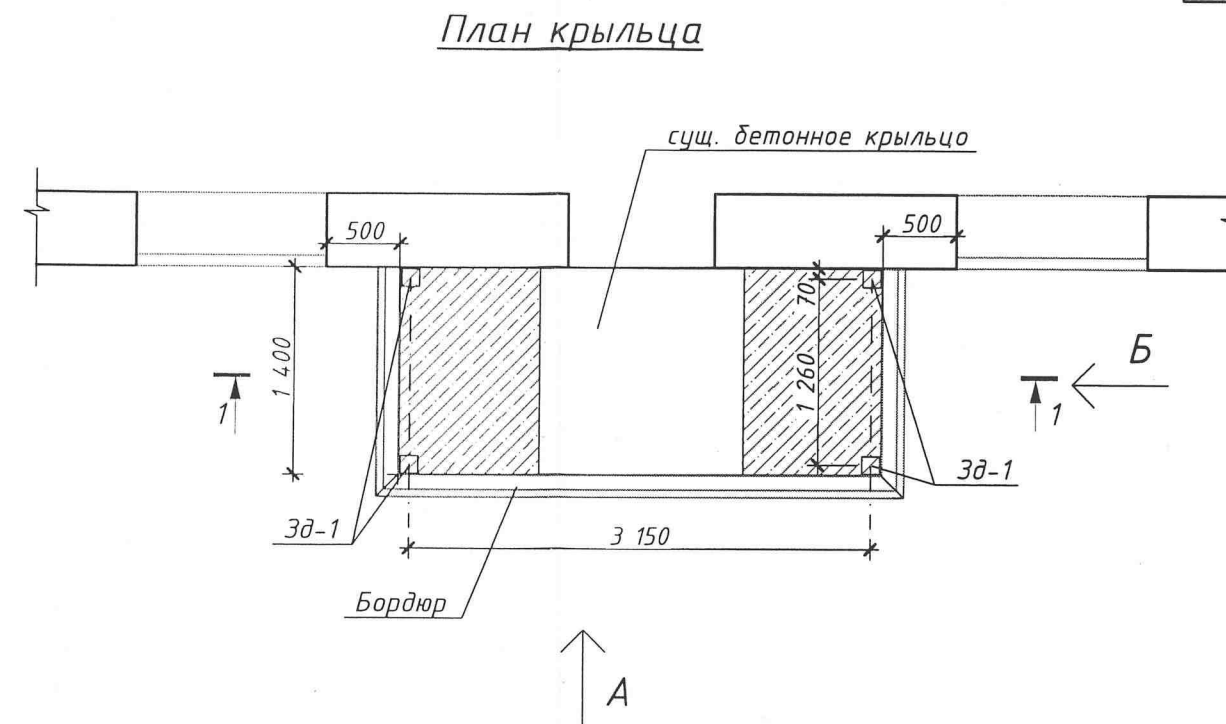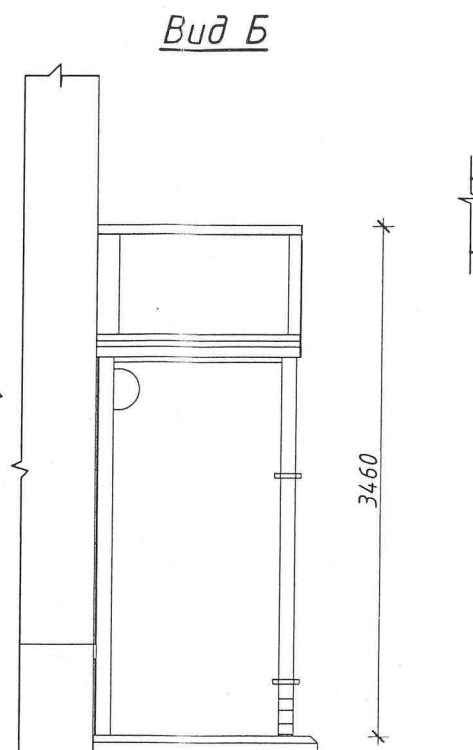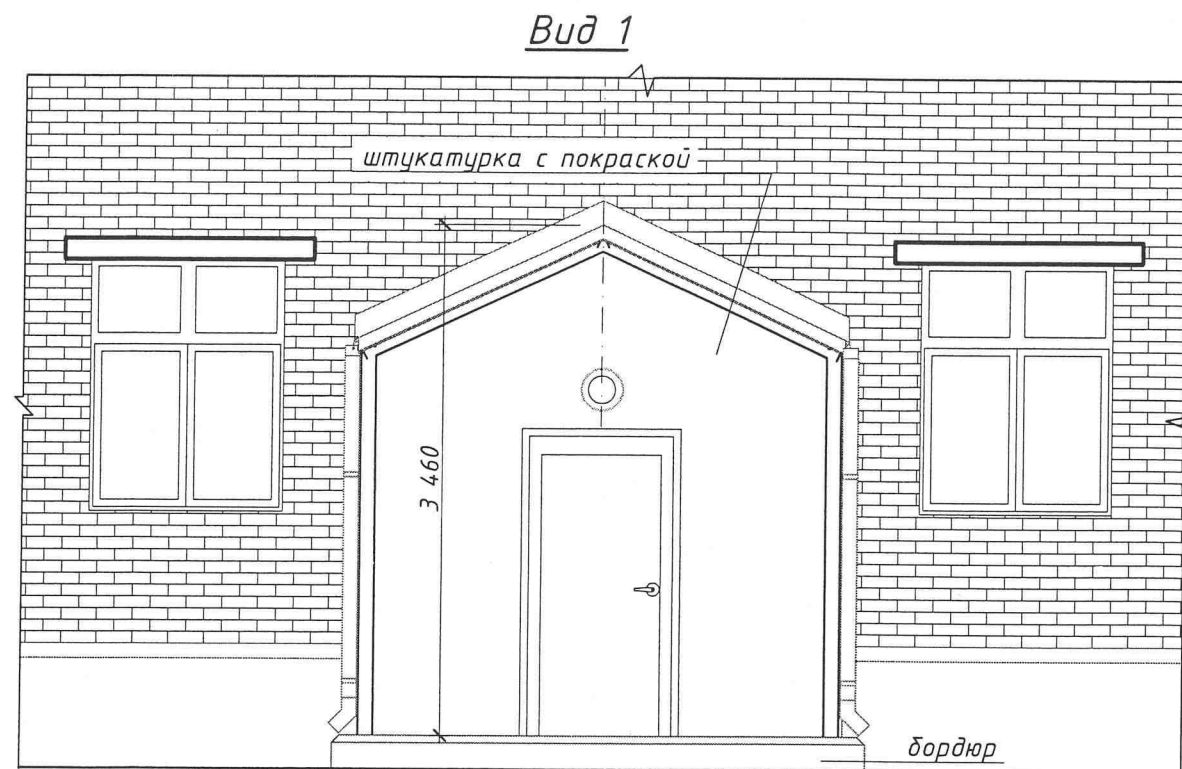


Разрез 1-1

3d вид

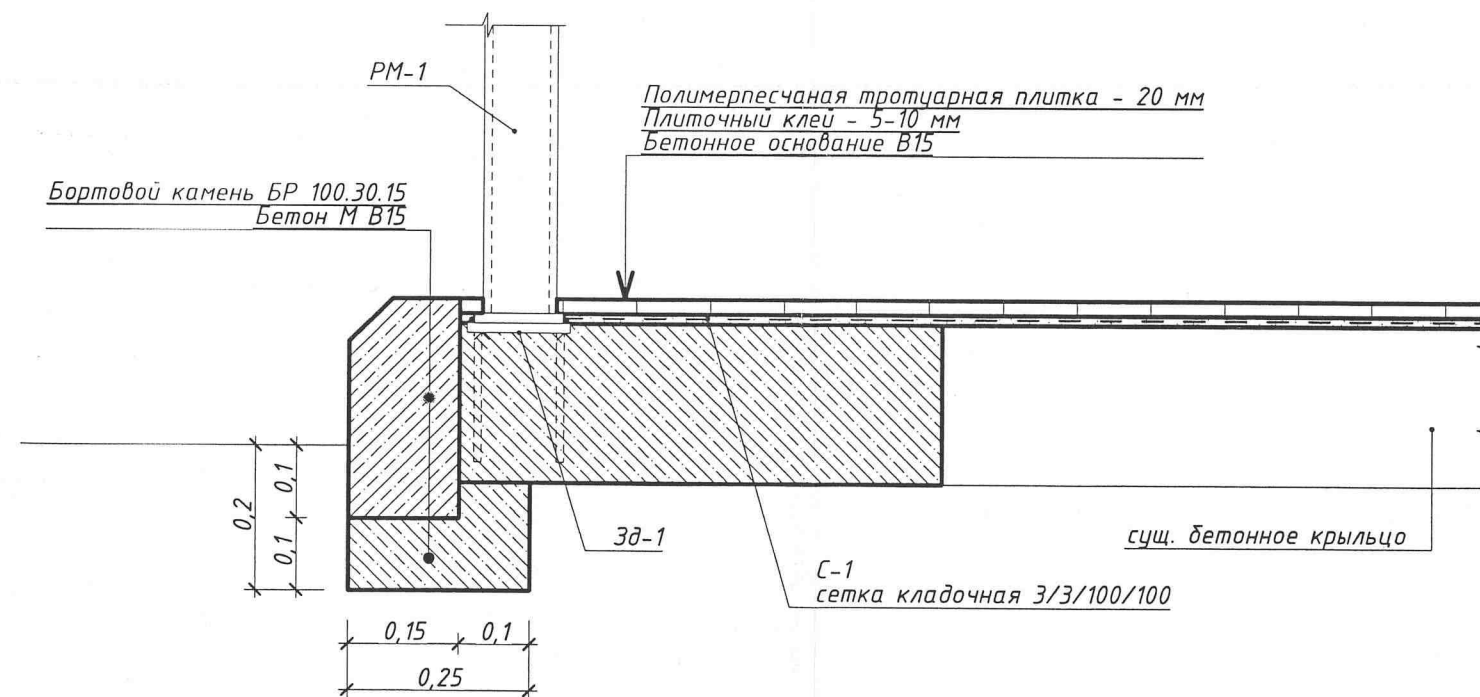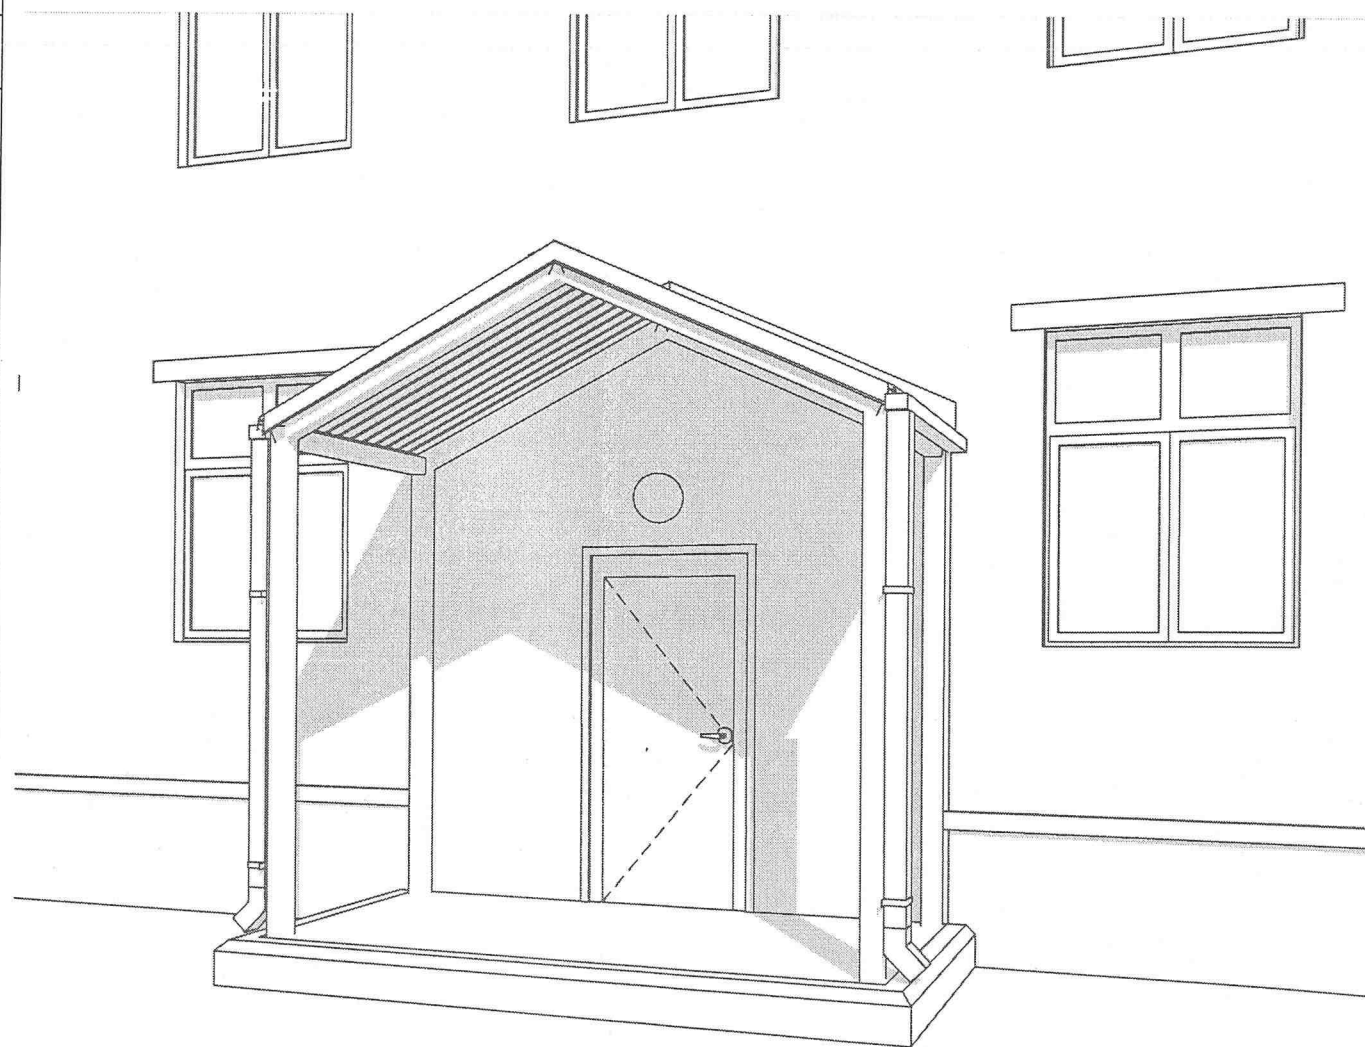


						2021-04-10 -АС			
						МБДОУ №28. г.Снежинск, ул. Васильева, 37.			
Изм.	Кол.уч.	Лист	№Док.	Подп.	Дата	Входная группа.	Стадия	Лист	Листов
							П	4	5
Разраб.	Симакова					План крыльца. Схема каркаса крыльца. План кровли.	ООО "МОДУЛОР"		
Н.Контроль	Конюхов								


Разрез 1-1 (4)

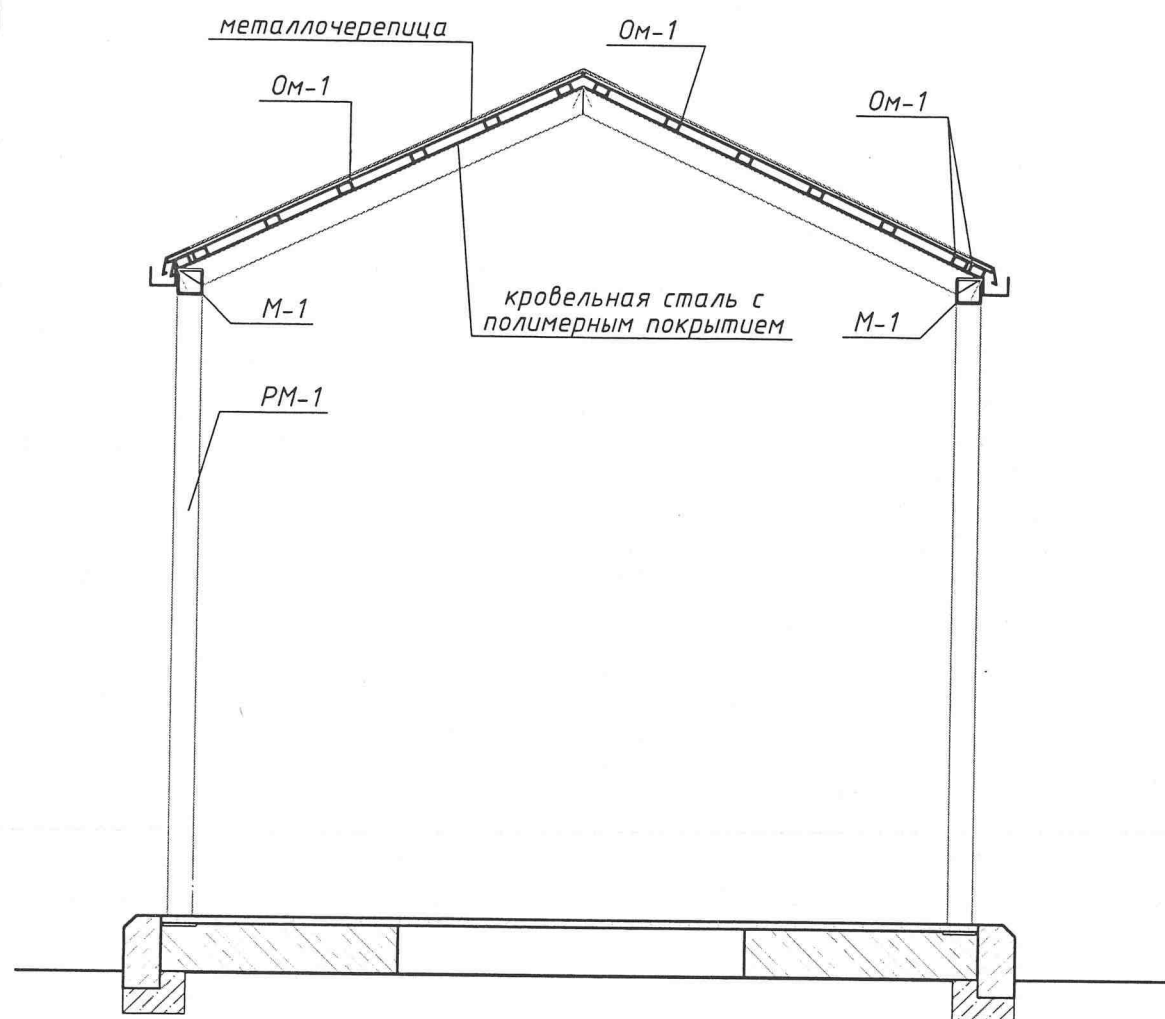

ЗД-1

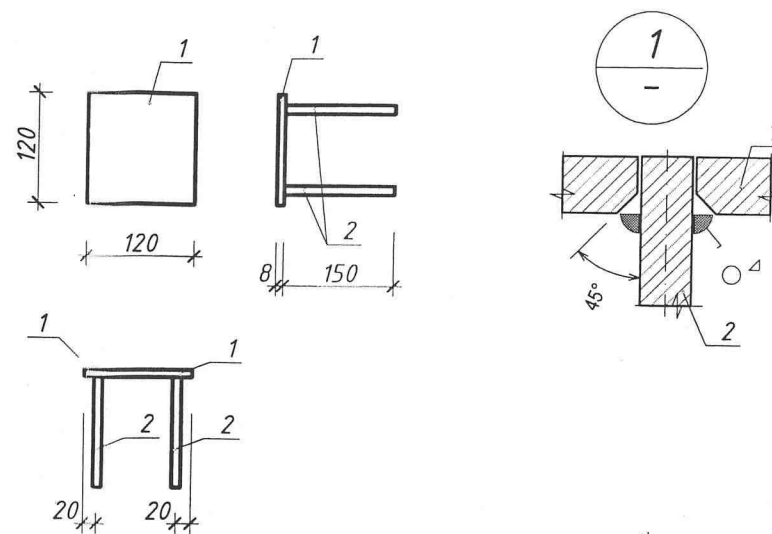

PM-1

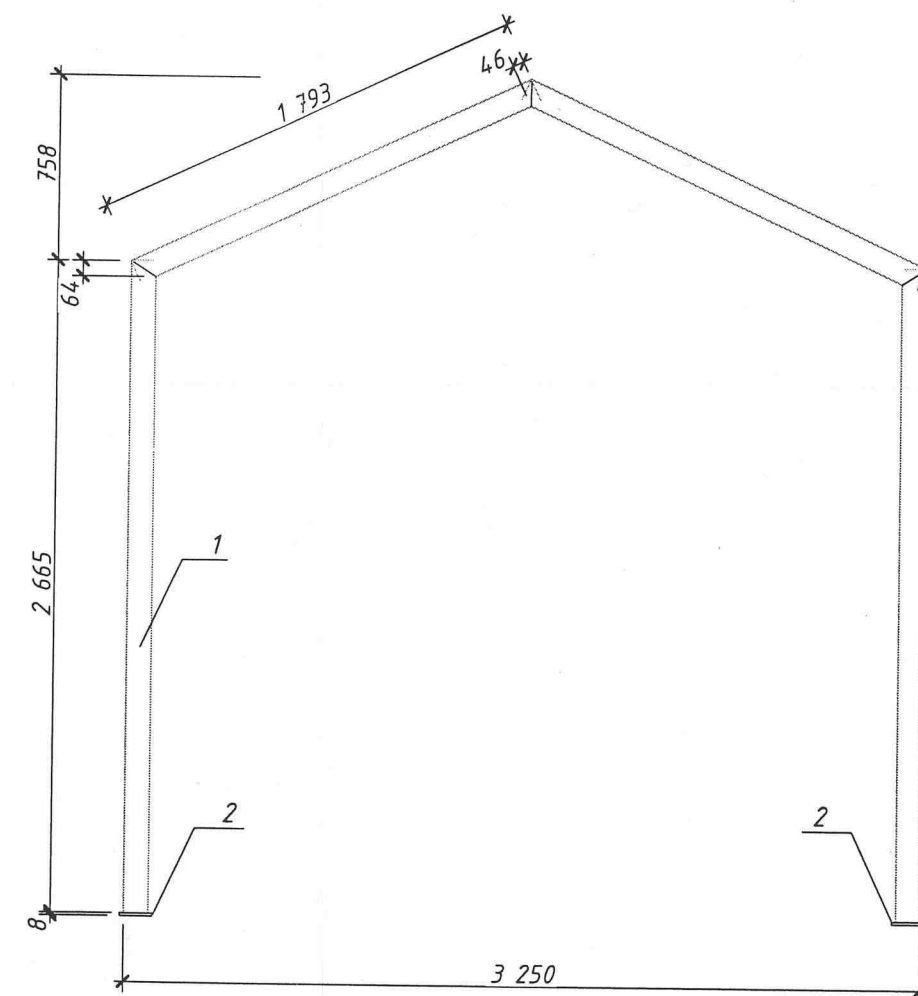

Спецификация изделий из металла

Марка	№ поз.	Обозначение	Сечение	Длина, мм	Кол-во (шт)	Масса ед., кг	Масса, кг (всех)	Примечание
Зд-1		закладная			4	1,48	5,91	
	1	ГОСТ 19904-74	лист 120x120x8	120	1	0,91	0,91	
	2	ГОСТ 5781-82	Φ12 AIII	160	4	0,14	0,57	
PM-1		рама козырька			4	108,49	433,97	
	1	ГОСТ 30245-2003	Тр.100x100x4	8916	1	106,99	106,99	
	2	ГОСТ 19904-74	лист 110x110x8		2	0,75	1,50	
M-1		ГОСТ 30245-2003	Тр.100x100x4	1100	2	13,20	26,40	
OM-1		ГОСТ 8645-68	Тр.60x40x3	1370	14	5,89	82,47	обрешетка
C-1		ГОСТ 23279-2012	4С Ф3 АI /100/100	3250 X 1350	1	4,65	4,65	сетка

Примечание: 1. Отдельные детали соединять друг с другом посредством эл. сварки, высота швов по наименьшей толщине свариваемых деталей.
Металлические изделия покрыть в заводских условиях грунтовкой ГФ-021 на два раза.
Окрасить ПФ-115 за два раза.

2021-04-10 -АС

МБДОУ №28. г.Снежинск, ул. Васильева, 37.

Изм.	Кол.уч.	Лист	№Док.	Подп.	Дата			
						Входная группа.		
Разраб.	Симакова					П	6	5
Н.Контроль	Конюхов					Разрез 1-1. PM-1, ЗД-1. Спецификация изделий из металла.		
						ООО "МОДУЛОР"		