

Инициативный проект «Капитальный ремонт сетей автоматической пожарной сигнализации и системы оповещения и управления эвакуацией (АПС и СОУЭ) людей и капитальный ремонт аварийного (эвакуационного) освещения в здании муниципального общежития г. Снежинска, расположенного по адресу: ул. Ленина д.30», претендующий на финансовую поддержку за счет межбюджетных трансфертов из областного бюджета

№	Общая характеристика инициативного проекта	Сведения
1.	Описание инициативного проекта (описание проблемы, решение которой имеет приоритетное значение для жителей муниципального образования или его части, с указанием того, что инициативный проект выдвигается для получения финансовой поддержки за счет средств областного бюджета)	«Капитальный ремонт сетей автоматической пожарной сигнализации и системы оповещения и управления эвакуацией (АПС и СОУЭ) людей и капитальный ремонт аварийного (эвакуационного) освещения в здании муниципального общежития г. Снежинска, расположенного по адресу: ул. Ленина д.30». Актуальность проблемы связана с тем, что в муниципальном общежитии имеющаяся с момента постройки здания (более 50 лет) система АПС и СОУЭ находится в нерабочем состоянии и не соответствует действующим требованиям в области пожарной безопасности. Кроме того, в здании отсутствует аварийное (эвакуационное) освещение, что также является обязательным требованием пожарной безопасности. Отсутствие надлежащим образом функционирующей системы АПС и СОУЭ, а также аварийного освещения в общежитии, ставит под угрозу жизнь и безопасность жителей. Данные обстоятельства, кроме того, подтверждаются предписаниями органов пожарного надзора об устранении нарушений пожарной безопасности. На сегодняшний день Учреждением проведены работы по подготовке проектной документации по капитальному ремонту АПС и СОУЭ, аварийного освещения и получено положительное заключение государственной экспертизы.

2.	Обоснование предложений по решению указанной проблемы	1. Приведение АПС и СОУЭ и аварийного освещения в соответствии с требованиями противопожарной безопасности РФ. 2. Обеспечение безопасности граждан, проживающих в общежитиях. Своевременное выявление и предупреждение при возникновении пожара.
3.	Описание ожидаемого результата (ожидаемых результатов) реализации инициативного проекта	Проведенные капитальные ремонты будут полностью соответствовать требованиям противопожарного режима.
4.	Предварительный расчет необходимых расходов на реализацию инициативного проекта, в который могут быть включены расходы на разработку проектной документации и проведение государственной экспертизы проектной документации (в случае необходимости ее осуществления в соответствии с законодательством о градостроительной деятельности) при условии, что инициативный проект не направлен только на финансирование мероприятий по разработке проектной документации и проведению государственной экспертизы проектной документации	Общая стоимость проекта – 5 783 974,00(пять миллионов семьсот восемьдесят три тысячи девятьсот семьдесят четыре) рубля 0 копеек
5.	Планируемые сроки реализации инициативного проекта	С Марта 2027 года по Сентябрь 2027 года включительно

6.	Сведения о планируемом (возможном) финансовом, имущественном и (или) трудовом участии заинтересованных лиц в реализации данного проекта	Финансовое участие: 578 397,00 (пятьсот семьдесят восемь тысяч триста девяносто семь) рублей 0 копеек Трудовое участие: уборка территорий и окраска стен, после проведённых капитальных ремонтов.
7.	Указание на объем средств бюджета области в случае, если предполагается использование этих средств на реализацию инициативного проекта, за исключением планируемого объема инициативных платежей;	5 205 577,00 (пять миллионов двести пять тысяч пятьсот семьдесят семь) рублей 0 копеек
8	Указание на территорию или часть территории муниципального образования, в границах которой будет реализовываться инициативный проект	Земельный участок (кадастровый номер 74:40:0101004:38), вид разрешенного использования: для размещения иных объектов социального и коммунально-бытового назначения), расположенный по адресу: Челябинская область, городской округ Снежинский, город Снежинск, улица Ленина, дом 30.

Директор МБУ «ОМОС»

А.Н.Краснов

**Инициативный проект
по «Капитальному ремонту сетей
автоматической пожарной сигнализации и
системы оповещения и управления эвакуацией
(АПС и СОУЭ) людей и капитальный ремонт
аварийного (эвакуационного) освещения по
адресу г. Снежинск ул. Ленина д. 30»**



Цель: Обеспечить безопасность граждан проживающих в общежитии

Задачи:


1. **Безопасность граждан**
2. **Приведение сетей пожарной сигнализации и аварийного освещения к требованиям противопожарного режима**

Ул. Ленина дом 30

До:



После:

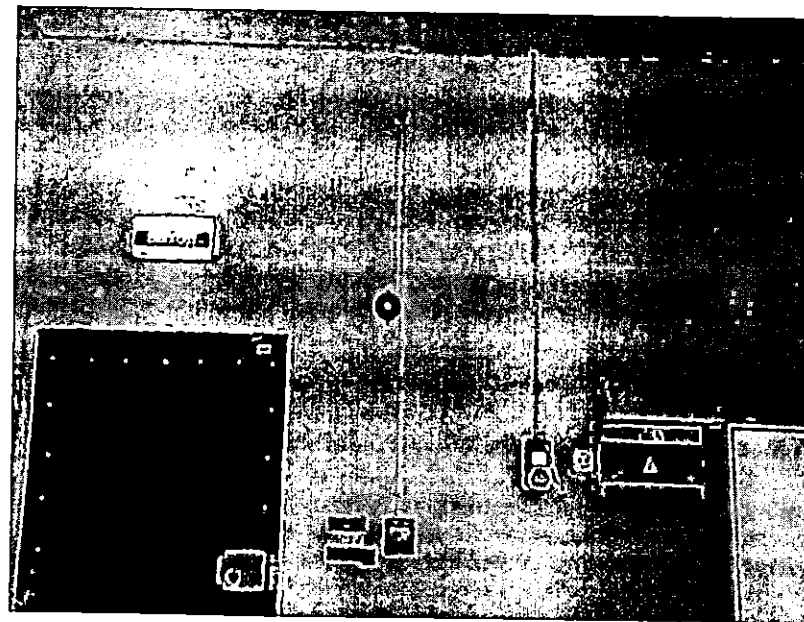

**Инициативный проект
по «Капитальному ремонту сетей автоматической пожарной
сигнализации и системы оповещения и управления эвакуацией (АПС и
СОУЭ) людей и капитальный ремонт аварийного (эвакуационного)
освещения по адресу г. Снежинск ул. Ленина д. 30»**

Перечень работ:

- Капитальный ремонт сетей автоматической пожарной сигнализации и системы оповещения и управления эвакуацией людей;
- Капитальный ремонт аварийного (эвакуационного) освещения.

Общая стоимость инициативного проекта:

смета проекта - 5783974 рубля
трудовое участие – уборка территории и окраска стен,
после проведенных монтажных работ.


Краткое описание проекта

МБУ «ОМОС» планирует установить на объекте муниципальной собственности общежития, расположенного по адресу: г. Снежинск, ул. Ленина д.30 автоматическую пожарную сигнализацию, систему оповещения и управления эвакуацией людей при пожаре, а также установить аварийное (эвакуационное) освещение в здании.

Данная реализация направлена на безопасность граждан, проживающих в общежитии.

Имеющаяся на объекте АПС и СОУЭ находится в нерабочем состоянии, не соответствует правилам противопожарного режима, действующего на территории Российской Федерации. В 2022 году заключены работы по проектной документации АПС и СОУЭ, и получено положительное заключение государственной экспертизы.

Аварийное (эвакуационное) освещение не было установлено в здании с момента строительства, но на сегодняшний день является обязательным требованием пожарной безопасности, действующем на территории Российской Федерации. В 2023 году проведены работы по проектной документации и переданы на государственную экспертизу.

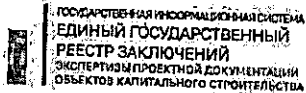**Номер заключения экспертизы / Номер раздела Реестра****74-1-1-2-059722-2022**

Дата присвоения номера:

19.08.2022 13:44:18

Дата утверждения заключения экспертизы

19.08.2022



Скачать документ в PDF формате

**ОБЛАСТНОЕ ГОСУДАРСТВЕННОЕ АВТОНОМНОЕ УЧРЕЖДЕНИЕ
"УПРАВЛЕНИЕ ГОСУДАРСТВЕННОЙ ЭКСПЕРТИЗЫ ПРОЕКТНОЙ
ДОКУМЕНТАЦИИ, ПРОЕКТОВ ДОКУМЕНТОВ ТЕРРИТОРИАЛЬНОГО
ПЛАНИРОВАНИЯ И ИНЖЕНЕРНЫХ ИЗЫСКАНИЙ ЧЕЛЯБИНСКОЙ
ОБЛАСТИ (ГОСЭКСПЕРТИЗА ЧЕЛЯБИНСКОЙ ОБЛАСТИ)"****"УТВЕРЖДАЮ"**Заместитель начальника учреждения по вопросам экспертной работы
Громов Денис Анатольевич**Положительное заключение государственной экспертизы****Наименование объекта экспертизы:**

Капитальный ремонт сетей автоматической пожарной сигнализации и системы оповещения и управления эвакуацией людей в здании общежития по адресу: г. Снежинск, ул. Ленина, д. 30

Вид работ:

Капитальный ремонт

Объект экспертизы:

проектная документация

Предмет экспертизы:

проверка достоверности определения сметной стоимости

I. Общие положения и сведения о заключении экспертизы

1.1. Сведения об организации по проведению экспертизы

Наименование: ОБЛАСТНОЕ ГОСУДАРСТВЕННОЕ АВТОНОМНОЕ УЧРЕЖДЕНИЕ "УПРАВЛЕНИЕ ГОСУДАРСТВЕННОЙ ЭКСПЕРТИЗЫ ПРОЕКТНОЙ ДОКУМЕНТАЦИИ, ПРОЕКТОВ ДОКУМЕНТОВ ТЕРРИТОРИАЛЬНОГО ПЛАНИРОВАНИЯ И ИНЖЕНЕРНЫХ ИЗЫСКАНИЙ ЧЕЛЯБИНСКОЙ ОБЛАСТИ (ГОСЭКСПЕРТИЗА ЧЕЛЯБИНСКОЙ ОБЛАСТИ)"

ОГРН: 1077453000855

ИНН: 7453172258

КПП: 745101001

Адрес электронной почты: info@ge74.ru

Место нахождения и адрес: Челябинская область, ГОРОД ЧЕЛЯБИНСК, УЛИЦА ЦВИЛЛИНГА, ДОМ 46, ОФИС 600

1.2. Сведения о заявителе

Наименование: ОБЩЕСТВО С ОГРАНИЧЕННОЙ ОТВЕТСТВЕННОСТЬЮ "УРАЛСПЕЦПРОЕКТ"

ОГРН: 1167456104265

ИНН: 7460028537

КПП: 746001001

Адрес электронной почты: ursproekt@yandex.ru

Место нахождения и адрес: Челябинская область, СОСНОВСКИЙ РАЙОН, ПОСЕЛОК КРАСНОЕ ПОЛЕ, УЛИЦА БЕЛОПОЛЬСКОГО, ДОМ 7, КВАРТИРА 55

1.3. Основания для проведения экспертизы

1. Заявление о проведении государственной экспертизы в части проверки достоверности определения сметной стоимости от 21.06.2022 № 01133-22/Г74-0017361, ОБЩЕСТВО С ОГРАНИЧЕННОЙ ОТВЕТСТВЕННОСТЬЮ "УРАЛСПЕЦПРОЕКТ"

2. Контракт на оказание возмездных услуг по проведению государственной экспертизы проектной документации на предмет проверки достоверности определения сметной стоимости от 18.07.2022 № 0911-983, ОГАУ «Госэкспертиза Челябинской области»

1.4. Сведения о составе документов, представленных для проведения экспертизы

1. Доверенность от 16.05.2022 № 6/н, МУНИЦИПАЛЬНОЕ БЮДЖЕТНОЕ УЧРЕЖДЕНИЕ "ОБЪЕДИНЕНИЕ МУНИЦИПАЛЬНЫХ ОБЩЕЖИТИЙ ГОРОДА СНЕЖИНСКА"

2. Задание на проектирование "Капитальный ремонт сетей автоматической пожарной сигнализации и системы оповещения и управления эвакуацией людей в здании общежития по адресу: г. Снежинск, ул. Ленина, д. 30" от 16.05.2022 № 6/н, МУНИЦИПАЛЬНОЕ БЮДЖЕТНОЕ УЧРЕЖДЕНИЕ "ОБЪЕДИНЕНИЕ МУНИЦИПАЛЬНЫХ ОБЩЕЖИТИЙ ГОРОДА СНЕЖИНСКА"

3. Выписка из реестра членов саморегулируемой организации от 06.06.2022 № П05-1550, СПО "Южного Урала"

4. Ведомость объемов работ по объекту: "Капитальный ремонт сетей автоматической пожарной сигнализации и системы оповещения и управления эвакуацией людей в здании общежития по адресу: г. Снежинск, ул. Ленина, д. 30" Автоматическая пожарная сигнализация, система оповещения и управления эвакуацией при пожаре от 16.05.2022 № 6/н, ОБЩЕСТВО С ОГРАНИЧЕННОЙ ОТВЕТСТВЕННОСТЬЮ "УРАЛСПЕЦПРОЕКТ"

5. Акт осмотра объекта: "Капитальный ремонт сетей автоматической пожарной сигнализации и системы оповещения и управления эвакуацией людей в здании общежития по адресу: г. Снежинск, ул. Ленина, д. 30" от 16.05.2022 № 6/н, ОБЩЕСТВО С ОГРАНИЧЕННОЙ ОТВЕТСТВЕННОСТЬЮ "УРАЛСПЕЦПРОЕКТ"

6. Письмо о согласовании проектных решений (объемов работ) от 10.06.2022 № 256, МУНИЦИПАЛЬНОЕ БЮДЖЕТНОЕ УЧРЕЖДЕНИЕ "ОБЪЕДИНЕНИЕ МУНИЦИПАЛЬНЫХ ОБЩЕЖИТИЙ ГОРОДА СНЕЖИНСКА"

7. Технический паспорт от 09.10.2013 № 6/н, ОГУП "Обл. ЦТИ" по Челябинской области Снежинский филиал

8. Накладная от 16.05.2022 № 31, ОБЩЕСТВО С ОГРАНИЧЕННОЙ ОТВЕТСТВЕННОСТЬЮ "УРАЛСПЕЦПРОЕКТ"

9. Проектная документация (1 документ(ов) - 8 файл(ов))

II. Сведения, содержащиеся в документах, представленных для проведения экспертизы проектной документации

2.1. Сведения об объекте капитального строительства, применительно к которому подготовлена проектная документация

2.1.1. Сведения о наименовании объекта капитального строительства, его почтовый (строительный) адрес или местоположение

Наименование объекта капитального строительства: Капитальный ремонт сетей автоматической пожарной сигнализации и системы оповещения и управления эвакуацией людей в здании общежития по адресу: г. Снежинск, ул. Ленина, д. 30

Почтовый (строительный) адрес (местоположение) объекта капитального строительства: Россия, Челябинская область, Город Снежинск, Улица Ленина, 30.

2.1.2. Сведения о функциональном назначении объекта капитального строительства

Функциональное назначение по классификатору объектов капитального строительства по их назначению и функционально-технологическим особенностям (для целей архитектурно-строительного проектирования и ведения единого государственного реестра заключений экспертизы проектной документации объектов капитального строительства), утвержденного приказом Министра России от 10.07.2020 №374/пр: 19.7.2.2

2.1.3. Сведения о технико-экономических показателях объекта капитального строительства

Наименование технико-экономического показателя	Единица измерения	Значение
Общая площадь	квадратный метр	3500,3
Этажность	этаж	5
Строительный объем	кубический метр	11864

2.2. Сведения о зданиях (сооружениях), входящих в состав сложного объекта, применительно к которому подготовлена проектная документация

Проектная документация не предусматривает строительство, реконструкцию, капитальный ремонт сложного объекта.

2.3. Сведения об источнике (источниках) и размере финансирования строительства, реконструкции, капитального ремонта, сноса объекта капитального строительства

Источник финансирования	Наименование уровня бюджета/ Сведения о юридическом лице (владельце средств)	Доля финансирования, %
Бюджетные средства	Местный бюджет	100,0

2.4. Сведения о природных и техногенных условиях территории, на которой планируется осуществлять строительство, реконструкцию, капитальный ремонт объекта капитального строительства

Не требуется.

2.5. Сведения об индивидуальных предпринимателях и (или) юридических лицах, подготовивших проектную документацию

Наименование: ОБЩЕСТВО С ОГРАНИЧЕННОЙ ОТВЕТСТВЕННОСТЬЮ "УРАЛСПЕЦПРОЕКТ"

ОГРН: 1167456104265

ИНН: 7460028537

КПП: 746001001

Адрес электронной почты: uralsproekt@yandex.ru

Место нахождения и адрес: Челябинская область, СОСНОВСКИЙ РАЙОН, ПОСЕЛОК КРАСНОЕ ПОЛЕ, УЛИЦА БЕЛОПОЛЬСКОГО, ДОМ 7, КВАРТИРА 55

2.6. Сведения о задании застройщика (технического заказчика) на разработку проектной документации

1. Задание на проектирование "Капитальный ремонт сетей автоматической пожарной сигнализации и системы оповещения и управления эвакуацией людей в здании общежития по адресу: г. Снежинск, ул. Ленина, д. 30" от 16.05.2022 № 6/л, МУНИЦИПАЛЬНОЕ БЮДЖЕТНОЕ УЧРЕЖДЕНИЕ "ОБЪЕДИНЕНИЕ МУНИЦИПАЛЬНЫХ ОБЩЕЖИТИЙ ГОРОДА СНЕЖИНСКА"

2.7. Кадастровый номер земельного участка (земельных участков), в пределах которого (которых) расположен или планируется расположение объекта капитального строительства, не

74:40:0101004:38

2.8. Сведения о застройщике (техническом заказчике), обеспечившем подготовку проектной документации**Застройщик:**

Наименование: МУНИЦИПАЛЬНОЕ БЮДЖЕТНОЕ УЧРЕЖДЕНИЕ "ОБЪЕДИНЕНИЕ МУНИЦИПАЛЬНЫХ ОБЩЕЖИТИЙ ГОРОДА СНЕЖИНСКА"

ОГРН: 1027401355101

ИНН: 7423012401

КПП: 745901001

Адрес электронной почты: mu_omos@mail.ru

Место нахождения и адрес: Челябинская область, ГОРОД СНЕЖИНСК, УЛИЦА СВЕРДЛОВА, 23

III. Описание рассмотренной документации (материалов)**3.1. Описание технической части проектной документации****3.1.1. Состав проектной документации (с учетом изменений, внесенных в ходе проведения экспертизы)**

№ п/п	Имя файла	Формат (тип) файла	Контрольная сумма	Примечание
Смета на строительство объектов капитального строительства				
1	Раздел ПД №11 - ЛСР gge.pdf	pdf	053dde41	Раздел 11. «Смета на строительство объектов капитального строительства»
	Раздел ПД №11 - ЛСР gge.pdf.sig	sig	b307a2ac	
	Конъюнктурный анализ Ленина_30.pdf	pdf	ccaf16de	
	Конъюнктурный анализ Ленина_30.pdf.sig	sig	3ffb4334	
	Раздел ПД №11-ССР.xlsx	xlsx	ac69addd	
	Раздел ПД №11-ССР.xlsx.sig	sig	3007b439	
	Раздел ПД №11 - ССР - УЛ.pdf	pdf	e5e56cfb	
	Раздел ПД №11 - ССР - УЛ.pdf.sig	sig	ef464f04	
	Раздел ПД №11 - ПЗ.docx	docx	251eebe6	
	Раздел ПД №11 - ПЗ.docx.sig	sig	3ca7fa36	
	Раздел ПД №11-ЛСРgge	gge	a24f5dde	
	Раздел ПД №11-ЛСРgge.sig	sig	e00e03c1	
	Раздел ПД №11 - ИДС.pdf	pdf	59d4034d	
	Раздел ПД №11 - ИДС.pdf.sig	sig	5c1a20b6	
	Раздел ПД №11 - ПЗ - УЛ.pdf	pdf	bd838f83	
	Раздел ПД №11 - ПЗ - УЛ.pdf.sig	sig	c4d7e367	

3.2. Описание сметы на строительство (реконструкцию, капитальный ремонт, снос) объектов капитального строительства, проведение работ по сохранению объектов культурного наследия (памятников истории и культуры) народов Российской Федерации**3.2.1. Сведения о сметной стоимости строительства, реконструкции, капитального ремонта, сноса объекта капитального строительства, работ по сохранению объектов культурного наследия (памятников истории и культуры) народов Российской Федерации на дату представления сметной документации для проведения проверки достоверности определения сметной стоимости и на дату утверждения заключения экспертизы**

Структура затрат	Сметная стоимость, тыс. рублей		
	на дату представления сметной документации	на дату утверждения заключения экспертизы	изменение(+/-)
В базисном уровне цен, тыс. рублей			
Всего	191.59 *	179.56 ***	-12.03

в том числе:	Заключенные экспертизы		
- строительные-монтажные работы	58.55	50.98	7.57
- оборудование	133.04	128.58	4.46
- прочие затраты,	0.00	0.00	0.00
- в том числе проектно-исследовательские работы	0.00	0.00	0.00
Возвратные суммы	Отсутствует	Отсутствует	Отсутствует
В текущем уровне цен, тыс. рублей (с НДС)			
Всего:	2097.66***	1861.64****	-236.02
в том числе:			
- строительные-монтажные работы (без НДС)	1088.18	913.60	-174.58
- оборудование (без НДС)	659.87	637.77	-22.10
- прочие затраты (без НДС),	0.00	0.00	0.00
- в том числе проектно-исследовательские работы	0.00	0.00	0.00
- налог на добавленную стоимость	349.61	310.27	-39.34
Возвратные суммы	Отсутствует	Отсутствует	Отсутствует

* (в базисном уровне цен 2001 г. – на 01.01.2000 г.)

** (в текущем уровне цен на I квартал 2022г. с учетом НДС)

*** (в базисном уровне цен 2001 г. – на 01.01.2000 г.)

**** (в текущем уровне цен на I квартал 2022г. с учетом НДС)

3.2.2. Информация об использованных сметных нормативах

Сметная стоимость определена в соответствии с Методикой определения сметной стоимости строительства, реконструкции, капитального ремонта, сноса объектов капитального строительства, работ по сохранению объектов культурного наследия (памятников истории и культуры) народов Российской Федерации на территории Российской Федерации (Приказ Министерства строительства и жилищно-коммунального хозяйства Российской Федерации от 04.08.2020г. №421/пр) по ФСНБ-2001 в ценах I января 2000года, ФЕР-2001 в редакции 2020 года с доп. и изм. 9 (приказ Минстроя России № 408/пр), зарегистрированной в федеральном реестре сметных нормативов от 28.06.2021г. №382 (п.325) и в текущем уровне цен по состоянию на I квартал 2022г.

Объект расположен в 74 территориальном районе.

Расчет текущей стоимости произведен базисно-индексным методом по видам строительства с применением индексов к элементам прямых затрат.

Сметная документация составлена на основании ведомости объемов работ (ВОР), утвержденной Заказчиком. Ответственность за предоставленную информацию в ВОР несет Заказчик. Локальные сметы составлены с применением Федеральной сметно-нормативной базы (ФСНБ-2001).

Стоимость материалов, изделий и конструкций, отсутствующих в федеральных сборниках средних сметных цен принята по прайсам предприятий-производителей продукции (поставщиков), используя конъюнктурный анализ, согласованный Заказчиком. Ответственность за предоставленную информацию по стоимости материалов и оборудования, принятого в сметной документации на основании счетов, прайс-листов и коммерческих предложений несет Заказчик.

Норматив накладных расходов принят по видам строительных и монтажных работ (Приказ Минстроя России № 812/пр от 21.12.2020).

Норматив сметной прибыли принят по видам строительных и монтажных работ (Приказ Минстроя России № 774/пр от 11.12.2020).

Средства на экспертизу проектной документации и на проведение проверки достоверности определения сметной стоимости приняты на основании Постановления Правительства РФ от 05.03.2007г. №145 с изм. и доп.

Сметная стоимость из базисного уровня цен 2001г. пересчитана в текущий уровень цен на I квартал 2022г.:

- строительные-монтажные работы определены с использованием индексов изменения сметной стоимости по видам объектов капитального строительства к элементам прямых затрат (прил. I к письму Минстроя РФ № 4153-ИФ/09 от 07.02.2022г. «Уральский федеральный округ», Челябинская область «Многоквартирные жилые дома-кирпичные»);

- 23,43 – оплата труда;

- 7,89 – эксплуатация машин и механизмов;

- 6,86 – материалы, изделия и конструкции;

- 4,96 – оборудование (прил. к письму Минстроя РФ № 11596-ИФ/09 от 22.03.2022г.)

- в соответствии с Федеральным законом от 03.08.2018г. №303-ФЗ «О внесении в отдельные законодательные акты Российской Федерации изменений в законы и подзаконные акты» от 01.01.2019г. пп. 1, 2, 1838

стоимость (НДС) в текущем уровне цен учтен 20 процентов.

IV. Выводы по результатам рассмотрения

4.1. Выводы по результатам проверки достоверности определения сметной стоимости

4.1.1. Выводы о соответствии (несоответствии) расчетов, содержащихся в сметной документации, физическим объемам работ, включенным в ведомость объемов работ, акт, утвержденный застройщиком или техническим заказчиком и содержащий перечень дефектов оснований, строительных конструкций, систем инженерно-технического обеспечения и сетей инженерно-технического обеспечения с указанием качественных и количественных характеристик таких дефектов, при проведении проверки достоверности определения сметной стоимости капитального ремонта

Сметные расчеты, содержащиеся в сметной документации, соответствуют сметным нормативам, включенным в федеральный реестр сметных нормативов, подлежащих применению при определении сметной стоимости объектов капитального ремонта, физическим объемам работ, конструктивным, организационно-технологическим и другим решениям, предусмотренным представленной документацией.

Расчеты, содержащиеся в сметной документации, подлежащие проверке достоверности определения сметной стоимости, соответствуют физическим объемам работ, включенным в ведомость объемов работ объекта капитального ремонта (письмо о согласовании проектных решений (объемов работ) № 256 от 10.06.2022г., МБУ «Объединение Муниципальных общежитий города Снежинска).

4.1.2. Вывод о достоверности или недостоверности определения сметной стоимости строительства, реконструкции, капитального ремонта, сноса объекта капитального строительства, работ по сохранению объектов культурного наследия (памятников истории и культуры) народов Российской Федерации

Определение сметной стоимости объекта «Капитальный ремонт сетей автоматической пожарной сигнализации и системы оповещения и управления эвакуацией людей в здании общежития по адресу: г. Снежинск, ул. Ленина, д. 30» достоверно.

V. Общие выводы

Определение сметной стоимости объекта «Капитальный ремонт сетей автоматической пожарной сигнализации и системы оповещения и управления эвакуацией людей в здании общежития по адресу: г. Снежинск, ул. Ленина, д. 30» достоверно.

VI. Сведения о лицах, аттестованных на право подготовки заключений экспертизы, подписавших заключение экспертизы

1) Майорова Наталья Викторовна

Направление деятельности: 35.1. Ценообразование и сметное нормирование

Номер квалификационного аттестата: МС-Э-51-35-12996

Дата выдачи квалификационного аттестата: 05.12.2019

Дата окончания срока действия квалификационного аттестата: 05.12.2029

ДОКУМЕНТ ПОДПИСАН
ЭЛЕКТРОННОЙ ПОДПИСЬЮ

Сертификат 1D84E395DF7E8600000000C38
1D0002

Владелец Громов Денис Анатольевич

Действителен с 12.04.2022 по 12.04.2023

ДОКУМЕНТ ПОДПИСАН
ЭЛЕКТРОННОЙ ПОДПИСЬЮ

Сертификат 4323EBBEAE2BA25B8E2E8A2CF
3419A20

Владелец Майорова Наталья Викторовна

Действителен с 31.05.2022 по 24.08.2023

“УралСпецПроект”
Общество с ограниченной ответственностью

456512, Челябинская область, пос. Красное Поле, ул. Белопольского, д. 7

Свидетельство СРО-П-160-13082010 №769

E-mail: ursproekt@yandex.ru; тел. 89514534633; 89068641431

Заказчик: МБУ “ОМОС”

*Капитальный ремонт сетей аварийного освещения объекта,
расположенного по адресу: г.Снежинск, ул. Ленина, 30*

РАБОЧАЯ ДОКУМЕНТАЦИЯ

Раздел: “Электроосвещение”

3833/23-30

Челябинск, 2023г.

“УралСпецПроект”
Общество с ограниченной ответственностью

456512, Челябинская область, пос. Красное Поле, ул. Белопольского, д. 7

Свидетельство СРО-П-160-13082010 №769

E-mail: ursproekt@yandex.ru; тел. 89514534633; 89068641431

Заказчик: МБУ “ОМОС”

*Капитальный ремонт сетей аварийного освещения объекта,
расположенного по адресу: г.Снежинск, ул. Ленина, 30*

РАБОЧАЯ ДОКУМЕНТАЦИЯ

Раздел: “Электроосвещение”

3833/23-30

Директор:

П.В. Шаров

Главный инженер проекта:

И.А. Лужков

Челябинск, 2023 г.

Ведомость рабочих чертежей комплекта ЭО

Лист	Наименование	Примечание
1.1-1.2	Общие данные	
2	ЩАО. Схема электрическая принципиальная	
3	Подвал. План сетей освещения	
4	Экспликация помещений, Подвал	
5	1 Этаж. План сетей освещения	
6	Экспликация помещений, 1 этаж	
7	2 Этаж. План сетей освещения	
8	Экспликация помещений, 2 этаж	
9	3 Этаж. План сетей освещения	
10	Экспликация помещений, 3 этаж начало	
11	Экспликация помещений, 3 этаж продолжение	
12	4 Этаж. План сетей освещения	
13	Экспликация помещений, 4 этаж	

Ведомость ссылочных и прилагаемых документов

	Наименование	
	<u>Ссылочные документы</u>	
СП 256.1325800.2016	Проектирование и монтаж электроустановок жилых и общественных зданий.	
	Правила устройства электроустановок	
СНиП 3.04.05-85	Электротехнические устройства	
ГОСТ Р50571.28-2006	Требования к специальным электроустановкам.	
ПУЭ (7 издание)	Электроустановки медицинских помещений	
СП 6.13130.2009	Электрооборудование	
ФЗ 123	Технический регламент о требованиях пожарной безопасности	
ФЗ 384	Технический регламент о безопасности зданий и сооружений	
	<u>Прилагаемые документы</u>	
3833/23-ЭО.СО	Спецификация оборудования, изделий и материалов	

Согласовано

Инд. № подл. Подп. и дата Взам. инд. №

Чертежи основного комплекта разработаны в соответствии с требованиями экономических, санитарно-гигиенических, противопожарных и других норм, действующих на территории Российской Федерации, и обеспечивающих безопасную для жизни и здоровья людей, эксплуатацию объекта при соблюдении предусмотренных рабочими чертежами мероприятий.

Главный инженер проекта: _____ /Лужков И.А./

						3833/23-ЭО			
						г.Снежинск, ул.Ленина, д.№30			
Изм.	Кол.	Лист	№ док	Подпись	Дата	Капитальный ремонт сетей аварийного освещения	Стадия	Лист	Листов
Н.контроль		Кузавская		<i>Кузавская</i>	08.23		Р	1.1	13
ГИП		Лужков		<i>Лужков</i>	08.23				
Разработал		Гломер		<i>Гломер</i>	08.23				
						Общие данные (начало)	ООО "УралСпецПроект"		

Формат А3

новый щит

ВВГнг(A)FRLS-5x2,5

ВРУ1

Данные
питающей сети

Аппарат
на вводе

Тип,
номиналь-
ный ток А,
Расцепитель, А

Аппарат
отходящей
линии

Тип,
номиналь-
ный ток А,
Расцепитель, А

Марка и сечение кабеля
способ прокладки

ЩАО
ЩРН-123

$P_p = 0,3 \text{ кВт}$

$I_p = 0,5 \text{ А}$

$\cos \varphi = 0,95$

L1-L3 3NPE 50Гц 220/380В

N
PE

QF1
10А

ВА47-63
4шт.

QF2
10А

QF3
10А

QF4
10А

ВВГнгFRLS-0,663x1,5 - 50 м

ВВГнгFRLS-0,66 -3x1,5 -70м

ВВГнгFRLS-0,66 3x1,5 -50м

ВА47-63
3P "C"
16А

Обозначение на плане	1 лест/кл	1 лест/кл	1 лест/кл	резерв		
N группы	Гр.1А	Гр.2А	Гр.3А			
Руст., кВт	0.1	0.1	0.1			
I_p , А	0,45	0,45	0,45			
Наименование электроприемника	аварийное электроосвещение					

3833/23-30

г.Снежинск, ул.Ленина, д.№30

Изм. Кол. Лист № док. Подпись Дата

Н.контроль Кузнецовская 08.23

ГИП Лужков 08.23

Разработал Гласнер 08.23

Капитальный ремонт сетей
аварийного освещения

Стадия

Лист

Листов

Р

2


ЩАО

Схема электрическая принципиальная

ООО "УралСпецПроект"

Формат А4

План подвал

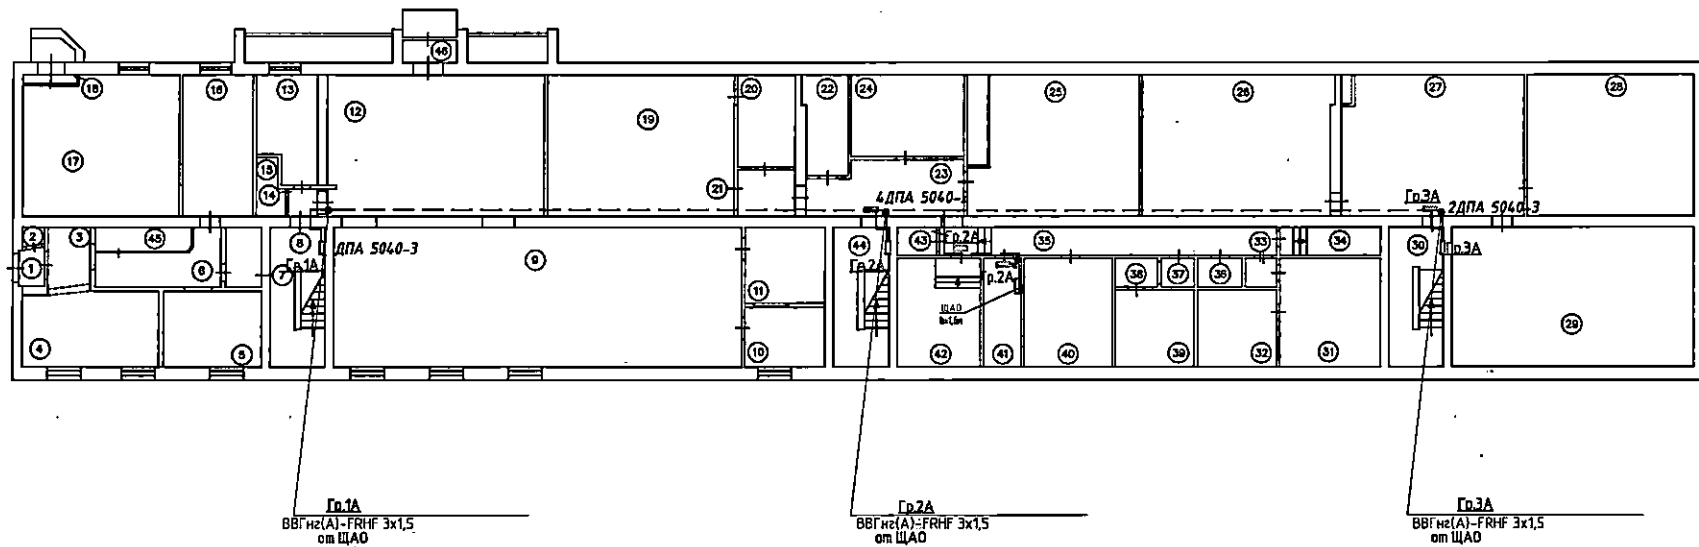

Условные обозначения:

■ - Аварийный светильник с блоком аварийного питания

Прокладку линий освещения выполнить кабелем ВВГнг(А)-FRHF 3x1,5

После прокладки зазор между кабелем и гильзой заделать противопожарной пеной и мастикой.

Согласовано

Инв. №подл. и дата
Взам. инв. №

						3833/23-30		
						г.Снежинск, ул.Ленина, д.№30		
Изм.	Код.	Лист	№ док	Подпись	Дата	Капитальный ремонт сетей аварийного освещения	Стадия	Лист
Н.контроль		Кузавская		<i>[Signature]</i>	08.23		Р	3
ГИП		Лужков		<i>[Signature]</i>	08.23			
Разработал		Гласнер		<i>[Signature]</i>	08.23	Подвал План сетей освещения		ООО "УралСпецПроект"
						Формат А3		

Согласовано

Инв. №подл. и дата

Взам. инв. №

Экспликация помещений подвала (начало)

Номер помещения	Наименование	Площадь, м ²	Кат. помещения
1	Тамбур	1,0	
2	Подсобное помещение	0,4	
3	Коридор	3,7	
4	Торговый зал	18,3	
5	Кабинет	8,1	
6	Коридор	7,2	
7	Уборная	2,9	
8	Лестница	13,3	
9	Помещение	84,8	
10	Помещение	5,9	
11	Помещение	7,9	
12	Помещение	46,3	
13	Помещение	7,7	
14	Коридор	1,2	
15	Подсобное помещение	2,4	
16	Кабинет	16,3	
17	Кабинет	33,8	
18	Тамбур	1,0	
19	Душевая	35,7	
20	Коридор	8,8	
21	Коридор	3,3	
22	Вспомогательное	7,1	
23	Коридор	12,2	
24	Склад	14,5	
25	Вспомогательное	34,9	
26	Склад	46,6	
27	Коридор	30,8	
28	Склад	37,4	
29	Склад	53,0	
30	Лестница	13,6	
31	Вспомогательное	18,3	
32	Сушилка	9,0	

Экспликация помещений подвала (окончание)

Номер помещения	Наименование	Площадь, м ²	Кат. помещения
33	Коридор	1,5	
34	Кладовая	5,0	
35	Коридор	15,8	
36	Туалет	2,0	
37	Коридор	1,5	
38	Коридор	2,0	
39	Душевая	8,8	
40	Вспомогательное	15,1	
41	Электрощитовая	6,2	
42	Вспомогательное	13,8	
43	Кладовая	1,8	
44	Лестница	13,9	
45	Помещение	4,3	
46	Тамбур	2,1	

3833/23-30

г.Снежинск, ул.Ленина, д.№30

Изм.	Кол.	Лист	№ док.	Подпись	Дата
Н.контроль		Кураевская		<i>Кураевская</i>	08.23
ГИП		Лужков		<i>Лужков</i>	08.23
Разработал		Гладнер		<i>Гладнер</i>	08.23

Капитальный ремонт сетей
аварийного освещения


Стадия	Лист	Листов
Р	4	

Экспликация помещений
подвала

ООО "УралСпецПроект"

Формат А3

План 1-го этажа

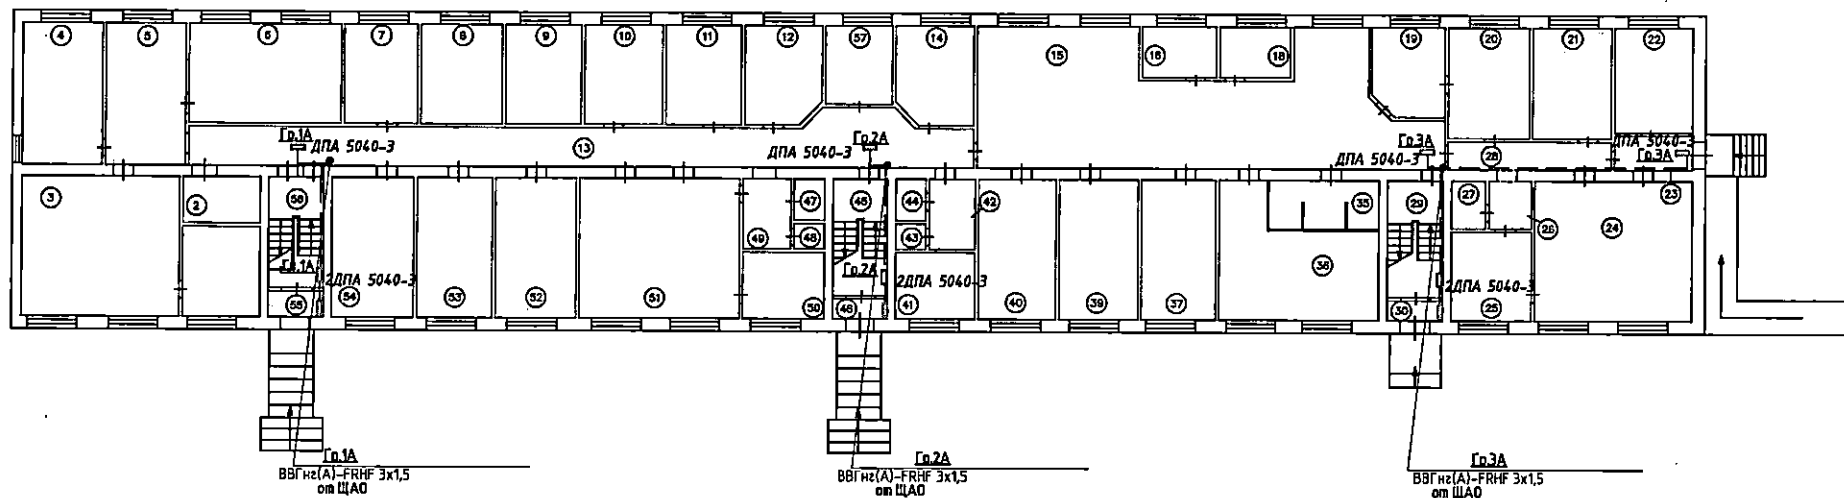

Согласовано

Инв. №поддокум. и дата
Взам. инв. №

Условные обозначения:

■ - Аварийный светильник с блоком аварийного питания

Прокладку линий освещения выполнить кабелем ВВГнг(А)-FRHF 3х1,5

После прокладки зазор между кабелем и гильзой заделать противопожарной пеной и мастикой.

						3833/23-30			
						г.Снежинск, ул.Ленина, д.№30			
Изм.	Кол.	Лист	№ док.	Подпись	Дата	Капитальный ремонт сетей аварийного освещения	Стадия	Лист	Листов
Н.контроль		Кузнецовская		<i>Кузнецовская</i>	08.23		Р	5	
ГИП		Лужков		<i>Лужков</i>	08.23				
Разработал		Гласнер		<i>Гласнер</i>	08.23				
						1 этаж План сетей освещения	ООО "УралСпецПроект"		

Формат А3

Экспликация помещений 1-го этажа (начало)

Экспликация помещений 1-го этажа (окончание)

Номер помещения	Наименование	Площадь, м ²	Кат. помещения
1	Кабинет	12,1	
2	Вспомогательное	5,9	
3	Кабинет	34,1	
4	Кабинет	16,9	
5	Кабинет	17,7	
6	Кабинет	23,7	
7	Кабинет	11,7	
8	Кабинет	12,2	
9	Кабинет	11,9	
10	Кабинет	11,8	
11	Кабинет	11,8	
12	Кабинет	11,7	
13	Коридор	55,0	
14	Кабинет	11,9	
15	Коридор	73,9	
16	Касса	6,6	
18	Касса	7,6	
19	Кабинет	9,8	
20	Кабинет	13,2	
21	Кабинет	13,8	
22	Кабинет	11,7	
23	Коридор	2,9	
24	Кабинет	34,9	
25	Кабинет	11,7	
26	Коридор	3,1	
27	Уборная	2,3	
28	Коридор	6,0	
29	Лестница	9,9	
30	Тамбур	1,9	

Номер помещения	Наименование	Площадь, м ²	Кат. помещения
35	Вспомогательное	9,6	
36	Кабинет	25,7	
37	Кабинет	16,9	
38	Вспомогательное	9,4	
39	Кабинет	17,0	
40	Кабинет	17,1	
41	Умывальник	8,2	
42	Коридор	5,0	
43	Уборная	1,2	
44	Уборная	2,2	
45	Лестница	10,1	
46	Тамбур	1,9	
47	Уборная	1,4	
48	Вспомогательное	1,4	
49	Умывальник	7,7	
50	Вспомогательное	5,9	
51	Кабинет	35,8	
52	Кабинет	17,5	
53	Кабинет	16,9	
54	Кабинет	18,0	
55	Тамбур	2,1	
56	Лестница	10,0	
57	Кабинет	9,2	

Согласовано

Взам.

инв. №

Инд. Наименование и дата

дата

3833/23-30

г.Снежинск, ул.Ленина, д.№30

Изм.	Кол.	Лист	№ док	Подпись	Дата
Н.контроль	Куцаевская				08.23
ГИП	Лужков				08.23
Разработал	Гласнер				08.23

Капитальный ремонт сетей аварийного освещения


Стадия	Лист	Листов
Р	6	

Экспликация помещений 1-го этажа

ООО "УралСпецПроект"

Формат А3

План 2-го этажа

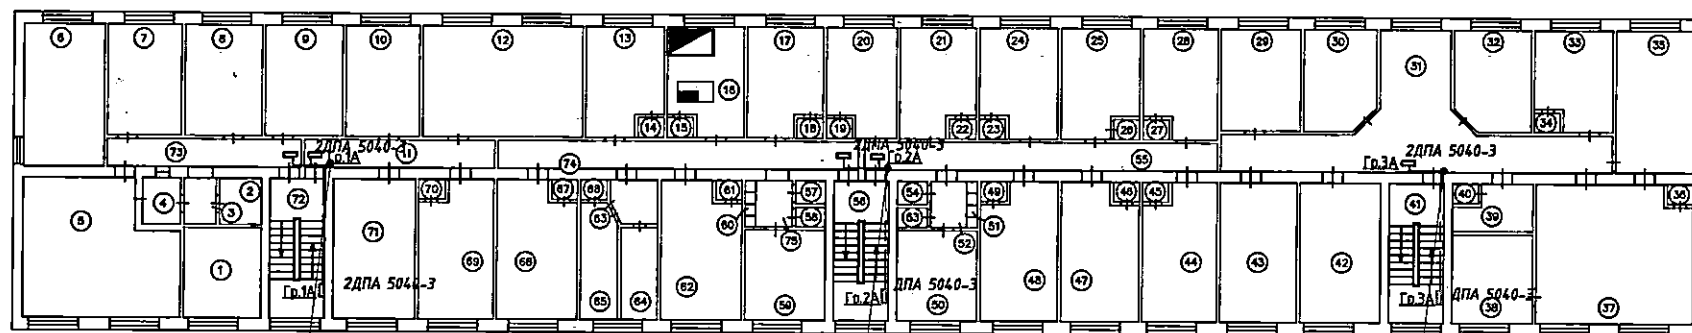

Гр.1А
ВВГнг(А)-FRHF 3x1,5
от ЩАО

Гр.2А
ВВГнг(А)-FRHF 3x1,5
от ЩАО

Гр.3А
ВВГнг(А)-FRHF 3x1,5
от ЩАО

Условные обозначения:

■ - Аварийный светильник с блоком аварийного питания

Прокладку линий освещения выполнить кабелем ВВГнг(А)-FRHF 3x1,5

После прокладки зазор между кабелем и гильзой заделать противопожарной пеной и мастикой.

						3833/23-30			
						г.Снежинск, ул.Ленина, д.№30			
Изм.	Кол.	Лист	№ док	Подпись	Дата	Капитальный ремонт сетей аварийного освещения	Стадия	Лист	Листов
Н.контроль		Кузнецовская		<i>Кузнецовская</i>	08.23		Р	7	
ГИП		Лужков		<i>Лужков</i>	08.23				
Разработал		Гласнер		<i>Гласнер</i>	08.23	2 этаж План сетей освещения		ООО "УралСпецПроект"	

Формат А3

Согласовано

Инв. №поддокум. и дата
Взам. инв. №

Экспликация помещений 2-го этажа (начало)

Номер помещения	Наименование	Площадь м ²	Кат. помещения
1	Кабинет	11,4	
2	Уборная	2,0	
3	Коридор	2,3	
4	Касса	3,1	
5	Кабинет	32,4	
6	Кабинет	17,6	
7	Кабинет	12,6	
8	Кабинет	13,9	
9	Кабинет	13,4	
10	Кабинет	12,6	
11	Коридор	8,7	
12	Вспомогательное	27,4	
13	Жилая комната	12,1	
14	Встроенный шкаф	1,1	
15	Встроенный шкаф	1,0	
16	Жилая комната	12,1	
17	Жилая комната	11,9	
18	Встроенный шкаф	1,0	
19	Встроенный шкаф	1,0	
20	Жилая комната	11,6	
21	Жилая комната	11,8	
22	Встроенный шкаф	1,0	
23	Встроенный шкаф	1,4	
24	Жилая комната	12,5	
25	Жилая комната	12,4	
26	Встроенный шкаф	0,8	
27	Встроенный шкаф	1,0	
28	Жилая комната	12,2	
29	Кабинет	12,6	
30	Кабинет	12,4	
31	Коридор	38,3	
32	Кабинет	13,6	

Экспликация помещений 2-го этажа (продолжение)

Номер помещения	Наименование	Площадь м ²	Кат. помещения
33	Вспомогательное	10,9	
34	Встроенный шкаф	1,0	
35	Кабинет	17,5	
36	Встроенный шкаф	1,1	
37	Кабинет	32,6	
38	Кабинет	11,8	
39	Умывальник	4,4	
40	Уборная	0,9	
41	Лестница	12,2	
42	Кабинет	18,1	
43	Кабинет	16,2	
44	Жилая комната	15,9	
45	Встроенный шкаф	1,1	
46	Встроенный шкаф	1,0	
47	Жилая комната	16,2	
48	Жилая комната	16,0	
49	Встроенный шкаф	1,0	
50	Кухня	11,7	
51	Встроенный шкаф	0,9	
52	Коридор	2,6	
53	Встроенный шкаф	1,0	
54	Туалет	1,1	
55	Коридор	16,6	
56	Лестница	12,3	
57	Туалет	1,1	

Экспликация помещений 2-го этажа (окончание)

Номер помещения	Наименование	Площадь м ²	Кат. помещения
58	Туалет	1,1	
59	Кухня	11,6	
60	Встроенный шкаф	0,8	
61	Встроенный шкаф	1,1	
62	Жилая комната	15,7	
63	Коридор	3,7	
64	Основное	5,5	
65	Основное	6,8	
66	Встроенный шкаф	1,0	
67	Встроенный шкаф	1,1	
68	Жилая комната	16,4	
69	Вспомогательное	15,4	
70	Встроенный шкаф	1,0	
71	Кабинет	18,1	
72	Лестница	12,4	
73	Коридор	9,0	
74	Коридор	18,2	
75	Коридор	2,6	


Согласовано

Инд. Наим. Подп. и дата
Взам. инв. №

3833/23-30					
г.Снежинск, ул.Ленина, д.№30					
Изм.	Кол.	Лист	№ док.	Подпись	Дата
Н.контроль		Кугаевская		<i>Кугаевская</i>	08.23
ГИП		Лужков		<i>Лужков</i>	08.23
Разработал		Гласнер		<i>Гласнер</i>	08.23
Капитальный ремонт сетей аварийного освещения					Стадия
Р					8
Экспликация помещений 2-го этажа					ООО "УралСпецПроект"

Формат А3

План 3-го этажа

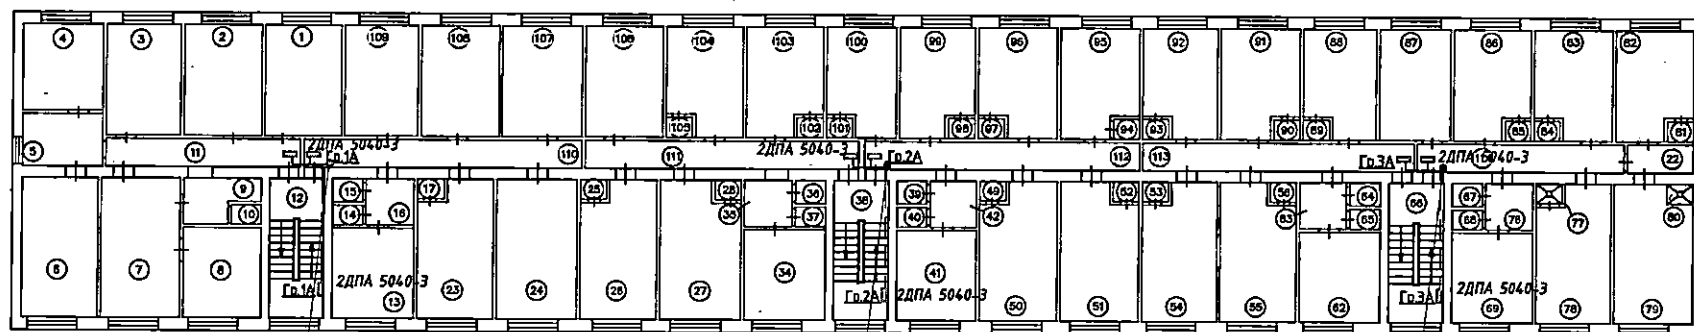

Гр 1А
BBГнг(A)-FRHF 3x1,5
от ЩАО

Гр 2А
BBГнг(A)-FRHF 3x1,5
от ЩАО

Гр 3А
BBГнг(A)-FRHF 3x1,5
от ЩАО

Условные обозначения:

■ - Аварийный светильник с блоком аварийного питания

Прокладку линий освещения выполнить кабелем BBГнг(A)-FRHF 3x1,5

После прокладки зазор между кабелем и гильзой заделать противопожарной пеной и мастикой.

Согласовано

Взам.
инв. №

Инв. № по ф. и
дата

3833/23-30					
г.Снежинск, ул.Ленина, д.№30					
Изм.	Кол.	Лист	№ док.	Подпись	Дата
Н. контроль		Журавская		<i>Журавская</i>	08.23
ГИП		Лужков		<i>Лужков</i>	08.23
Разработал		Гладнер		<i>Гладнер</i>	08.23
Капитальный ремонт сетей аварийного освещения			Стадия	Лист	Листов
3 этаж План сетей освещения			Р	9	
			ООО "УралСпецПроект"		

Формат А3

Инв. №подл. и дата	Взам. инв. №	Согласовано	

Номер помещения	Наименование	Площадь, кв. м	Инв. №
1	Кабинет	13,2	
2	Кабинет	13,2	
3	Кабинет	12,8	
4	Кабинет	10,7	
5	Коридор	6,6	
6	Кабинет	16,9	
7	Кабинет	16,6	
8	Вспомогательное	11,8	
9	Умывальник	4,1	
10	Уборная	1,1	
11	Коридор	9,5	
12	Лестница	12,5	
13	Помещение	11,6	
14	Уборная	1,1	
15	Вспомогательный шкаф	1,2	
16	Коридор	2,5	
17	Вспомогательный шкаф	1,1	
22	Коридор	2,9	
23	Основное	16,9	
24	Основное	17,5	
25	Вспомогательный шкаф	1,0	
26	Основное	15,5	
27	Основное	15,9	
28	Вспомогательный шкаф	1,0	
34	Кухня	11,7	
35	Коридор	2,4	
36	Вспомогательный шкаф	1,2	
37	Уборная	1,2	
38	Лестница	12,1	
39	Уборная	1,1	
40	Уборная	1,2	
41	Кухня	11,7	
42	Коридор	2,5	

Номер помещения	Наименование	Площадь, кв. м	Инв. №
49	Вспомогательный шкаф	1,0	
50	Жилая комната	15,7	
51	Жилая комната	16,3	
52	Вспомогательный шкаф	1,0	
53	Вспомогательный шкаф	1,0	
54	Жилая комната	15,8	
55	Жилая комната	15,6	
56	Вспомогательный шкаф	1,0	
62	Кухня	11,9	
63	Коридор	2,6	
64	Туалет	1,0	
65	Вспомогательный шкаф	1,1	
66	Лестница	12,2	
67	Туалет	1,2	
68	Вспомогательный шкаф	1,2	
69	Кухня	11,6	
76	Коридор	2,5	
77	Вспомогательный шкаф	1,0	
78	Жилая комната	15,0	
79	Жилая комната	16,4	
80	Вспомогательный шкаф	1,1	
81	Вспомогательный шкаф	1,0	
82	Жилая комната	12,2	
83	Жилая комната	12,6	
84	Вспомогательный шкаф	1,0	
85	Вспомогательный шкаф	1,0	

Изм. Кол. Лист. № док. Подпись. Дата	Исполнитель	Проверен	Дата
И.И.И.	И.И.И.	И.И.И.	08.23
И.И.И.	И.И.И.	И.И.И.	08.23
И.И.И.	И.И.И.	И.И.И.	08.23

Капитальный ремонт помещений общедомового назначения		Р	10	2
Экспликация помещений 3-го этажа (начало)		000 "Жилищный проект"		

Экспликация помещений 3-го этажа (продолжение)

Экспликация помещений 3-го этажа (окончание)

Номер помещения	Наименование	Площадь м ²	Кат. помещения
86	Жилая комната	12,4	
87	Жилая комната	12,5	
88	Жилая комната	11,3	
89	Встроенный шкаф	1,0	
90	Встроенный шкаф	0,9	
91	Жилая комната	12,5	
92	Жилая комната	12,2	
93	Встроенный шкаф	1,0	
94	Встроенный шкаф	0,9	
95	Жилая комната	12,3	
96	Жилая комната	12,6	
97	Встроенный шкаф	1,0	
98	Встроенный шкаф	1,0	
99	Жилая комната	12,1	
100	Жилая комната	11,4	
101	Встроенный шкаф	1,0	
102	Встроенный шкаф	1,0	
103	Жилая комната	11,8	
104	Жилая комната	12,0	
105	Встроенный шкаф	1,0	
106	Жилая комната	13,5	
107	Кабинет	13,7	
108	Кабинет	13,5	
109	Кабинет	12,5	
110	Коридор	11,3	
111	Коридор	12,6	
112	Коридор	12,5	
113	Коридор	12,9	
114	Коридор	9,7	

Согласовано

Взам.

инв. №


Инд. №

дата

						3833/23-30
						г.Снежинск, ул.Ленина, д.№30
Изм.	Кол.	Лист	№ док	Подпись	Дата	
Н.контроль			Кугаевская	<i>Кугаевская</i>	08.23	Капитальный ремонт сетей аварийного освещения
ГИП			Лужков	<i>Лужков</i>	08.23	
Разработал			Гласнер	<i>Гласнер</i>	08.23	
						Экспликация помещений 3-го этажа (окончание)
						000 "УралСпецПроект"

Формат А3

План 4-го этажа

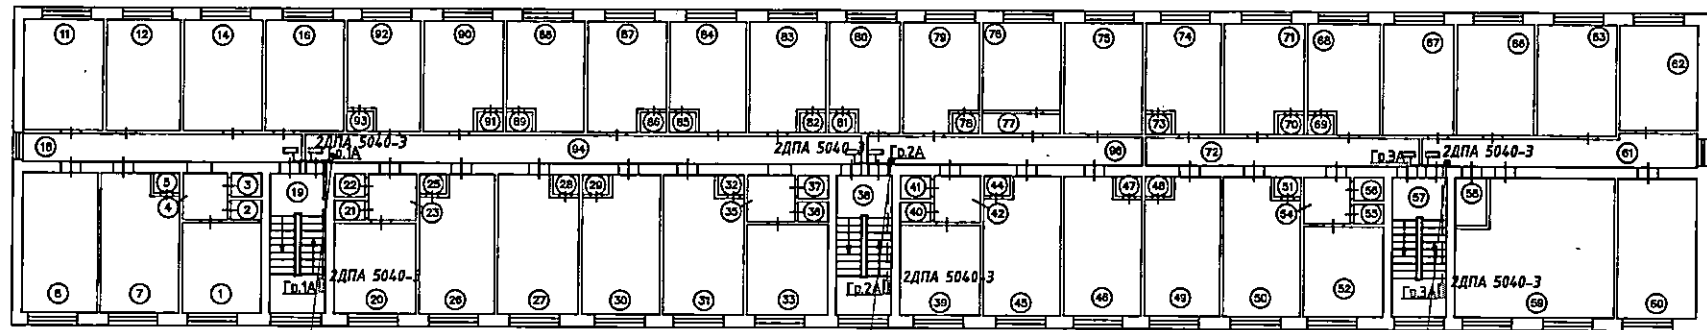

Гр.1А
ВВГнг(А)-FRHF 3x1,5
от ЩА0

Гр.2А
ВВГнг(А)-FRHF 3x1,5
от ЩА0

Гр.3А
ВВГнг(А)-FRHF 3x1,5
от ЩА0

Условные обозначения:

■ - Аварийный светильник с блоком аварийного питания

Прокладку линий освещения выполнить кабелем ВВГнг(А)-FRHF 3x1,5

После прокладки зазор между кабелем и гильзой заделать противопожарной пеной и мастикой.

Согласовано

Инв. №	Исполн.	Дата	Взам. инв. №

						3833/23-30		
						г.Снежинск, ул.Ленина, д.№30		
Изм.	Кол.	Лист	№ док	Подпись	Дата	Капитальный ремонт сетей аварийного освещения	Стадия	Лист
Н.контроль		Кузнецкая		<i>Кузнецкая</i>	08.23		Р	12
Гип		Лужков		<i>Лужков</i>	08.23			
Разработал		Гласнер		<i>Гласнер</i>	08.23	4 этаж План сетей освещения	ООО "УралСпецПроект"	

Формат А3

Согласовано

Инв. №поддокум. и дата

Взам. инв. №

Экспликация помещений 4-го этажа (начало)

Номер помещения	Наименование	Площадь, м²	Кат. помещения
1	Вспомогательное	11,5	
2	Уборная	1,0	
3	Встроенный шкаф	1,0	
4	Коридор	2,8	
5	Встроенный шкаф	0,9	
7	Кабинет	17,2	
8	Кабинет	17,5	
11	Кабинет	13,8	
12	Кабинет	10,4	
14	Кабинет	13,6	
16	Кабинет	13,9	
18	Коридор	12,1	
19	Лестница	12,5	
20	Кухня	11,9	
21	Туалет	1,1	
22	Встроенный шкаф	1,0	
23	Коридор	2,5	
25	Встроенный шкаф	1,1	
26	Жилая комната	16,5	
27	Жилая комната	15,7	
28	Встроенный шкаф	1,0	
29	Встроенный шкаф	1,0	
30	Жилая комната	15,3	
31	Жилая комната	16,7	
32	Встроенный шкаф	1,1	
33	Кухня	11,8	
35	Коридор	2,9	
36	Туалет	1,0	
37	Встроенный шкаф	0,8	
38	Лестница	12,2	
39	Кухня	11,5	
40	Встроенный шкаф	1,1	
41	Туалет	1,0	

Экспликация помещений 4-го этажа (продолжение)

Номер помещения	Наименование	Площадь, м²	Кат. помещения
42	Коридор	2,8	
44	Встроенный шкаф	1,0	
45	Жилая комната	15,5	
46	Жилая комната	15,9	
47	Встроенный шкаф	1,0	
48	Встроенный шкаф	1,0	
49	Жилая комната	16,2	
50	Жилая комната	15,7	
51	Встроенный шкаф	1,0	
52	Кухня	11,6	
54	Коридор	2,8	
55	Встроенный шкаф	0,9	
56	Туалет	0,9	
57	Лестница	12,2	
58	Уборная	2,3	
59	Кабинет	32,1	
60	Кабинет	17,3	
61	Коридор	12,7	
62	Кабинет	12,8	
63	Кабинет	13,0	
66	Кабинет	13,3	
67	Кабинет	13,0	
68	Жилая комната	11,7	
69	Встроенный шкаф	1,1	
70	Встроенный шкаф	1,1	
71	Жилая комната	12,2	

Экспликация помещений 4-го этажа (окончание)

Номер помещения	Наименование	Площадь, м²	Кат. помещения
72	Коридор	12,9	
73	Встроенный шкаф	1,1	
74	Жилая комната	12,5	
75	Жилая комната	13,1	
76	Жилая комната	10,5	
77	Коридор	2,6	
78	Встроенный шкаф	1,1	
79	Жилая комната	11,7	
80	Жилая комната	11,4	
81	Встроенный шкаф	1,0	
82	Встроенный шкаф	1,0	
83	Жилая комната	11,6	
84	Жилая комната	12,1	
85	Встроенный шкаф	1,0	
86	Встроенный шкаф	0,9	
87	Жилая комната	12,3	
88	Жилая комната	12,4	
89	Встроенный шкаф	1,0	
90	Жилая комната	12,4	
91	Встроенный шкаф	1,0	
92	Жилая комната	11,3	
93	Встроенный шкаф	1,3	
94	Коридор	25,1	
96	Коридор	12,4	

Изм.	Кол.	Лист	№ док.	Подпись	Дата
И. контроль			Кузнецовская	<i>Кузнецовская</i>	08.23
ГИП			Лужко	<i>Лужко</i>	08.23
Разработал			Гласнер	<i>Гласнер</i>	08.23

3833/23-30

г.Снежинск, ул.Ленина, д.№30

Капитальный ремонт сетей аварийного освещения

Страница Р Лист 13 Листов

Экспликация помещений 4-го этажа

ООО "УралСпецПроект"

Формат А3

Позиция	Наименование и техническая характеристика	Тип, марка, обозначение документа, опросного листа	Код оборудования, изделия, материала	Завод-изготовитель	Единица измерения	Количество	Масса единицы, кг	Примечание
1	2	3	4	5	6	7	8	9
	<u>Оборудование и материалы</u>							
	Шкаф распределительный	ЩАО						
	Корпус навесного исполнения, размером на 18 модулей IP31	ЩРН-18з-1 36 УХЛЗ		EKF	шт.	1		
	Выключатель автоматический трехполюсный, х-ка В, In=63А, Inp=16А	ВА47-63/3		EKF	шт.	1		
	Выключатель автоматический однополюсный, х-ка С, In=63 А, Inp=10А	ВА47-63/1		EKF	шт.	4		
	Шина нулевая медная размером 6х9х115мм				шт.	1		
	Изолятор для шины нулевой				шт.	2		
	<u>Светильники</u>							
	Светильник светодиодный постоянного действия типа 4Вт, 6500К, IP54,	ДПА 5040-З, IP54 (LDPA0-5040-ЗН-К01)		«IEK	шт.	43		
	<u>Электроустановочные изделия</u>							
	Выключатель одноклавишный открытой установки, 220В, 10А, IP20				шт.	1		
	Клемная колодка по 1,5-2,5 мм кабель				шт.	100		
	<u>Кабельные изделия</u>							
	Кабель с мед жилами огнестойкий, не поддерживающий горения, самозат обложке не выделяет дым-газ с числом и сечением жил	ГОСТ31565-2012						
	То же, с числом и сечением жил 3х1,5 мм кв.	ВВГнгFRLS-0,66			м	200		в трубе 25-150м
	То же, с числом и сечением жил 5х2,5 мм кв.	ВВГнгFRLS-0,66			м	15		открыто
	Коробка ответвительная d100*100*50мм			Ruvinit	шт.	50		

Инд. N подл. Попл. и дата Взам. инд. N

Примечание

Замена оборудования возможна на аналогичное при соблюдении технических характеристик

Изм.	Кол.	Лист	№ док.	Подпись	Дата
Н.контроль		Кугаевская		<i>Кугаевская</i>	08.23
ГИП		Лужков		<i>Лужков</i>	08.23
Разработал		Гласнер		<i>Гласнер</i>	08.23

3833/23-30

г.Снежинск, ул.Ленина, д.№30

Капитальный ремонт сетей
адарийного освещения

Стадия	Лист	Листов
Р	1	2

Спецификация оборудования,
изделий и материалов

ООО "УралСпецПроект"

Индекс подг.	Подпись дата	Взам. инж. Н.
--------------	--------------	---------------

[illegible]

Примечание

Замена оборудования возможна на аналогичное при соблюдении технических характеристик

Изм.	Код уч.	Лист	№ док.	Подпись	Дата

30.00

Лист	
------	--

2

Формат А3

**“УралСпецПроект”
Общество с ограниченной ответственностью**

456512, Челябинская область, пос. Красное Поле, ул. Белопольского, д. 7

Свидетельство СРО-П-160-13082010 №769

E-mail: ursproekt@yandex.ru; тел. 89514534633; 89068641431

*Здание общежития по адресу:
г.Снежинск, ул.Ленина, д. №30*

РАБОЧАЯ ДОКУМЕНТАЦИЯ

*Автоматическая пожарная сигнализация, система оповещения
и управления эвакуацией при пожаре*

3833/21-СПС.СОУЭ

Челябинск, 2022 г.

**“УралСпецПроект”
Общество с ограниченной ответственностью**

456512, Челябинская область, пос. Красное Поле, ул. Белопольского, д. 7

Свидетельство СРО-П-160-13082010 №769

E-mail: ursproekt@yandex.ru; тел. 89514534633; 89068641431

*Здание общежития по адресу:
г.Снежинск, ул.Ленина, д. №30*

РАБОЧАЯ ДОКУМЕНТАЦИЯ

*Автоматическая пожарная сигнализация, система оповещения
и управления эвакуацией при пожаре*

3833/21-СПС.СОУЭ

Директор:

П.В. Шаров

Главный инженер проекта:

И.А. Лушков

Челябинск, 2022 г.

Ведомость рабочих чертежей комплекта СПС.СОУЭ

Лист	Наименование	Примечание
11-3	Общие данные	
2	План сетей автоматической пожарной сигнализации, подвал	
3	План сетей оповещения о пожаре, подвал	
4	Экспликация помещений, подвал	
5	План сетей автоматической пожарной сигнализации, 1 этаж	
6	План сетей оповещения о пожаре, 1 этаж	
7	Экспликация помещений, 1 этаж	
8	План сетей автоматической пожарной сигнализации, 2 этаж	
9	План сетей оповещения о пожаре, 2 этаж	
10	Экспликация помещений, 2 этаж	
11	План сетей автоматической пожарной сигнализации, 3 этаж	
12	План сетей оповещения о пожаре, 3 этаж	
13.1-2	Экспликация помещений, 3 этаж	
14	План сетей автоматической пожарной сигнализации, 4 этаж	
15	План сетей оповещения о пожаре, 4 этаж	
16	Экспликация помещений, 4 этаж	
17	Структурная схема системы автоматической пожарной сигнализации	
18	Структурная схема системы оповещения о пожаре	
19	Схема внешних соединений	
20	Расчет токопотребления системы	
21	Схема расположения оборудования в шкафу сигнализации	
22	Кабельный журнал	

Ведомость ссылочных и прилагаемых документов

Обозначение	Наименование	Примечание
	Ссылочные	
СП 3.13130.2009	Система оповещения и управления эвакуацией при пожаре	
СП 484.1311500.2020	Системы пожарной сигнализации и автоматизация систем противопожарной защиты	
СП 486.1311500.2020	Перечень зданий, сооружений, помещений и оборудования, подлежащих защите автоматическими установками пожаротушения и системами пожарной сигнализации	
СП 6.13130.2009	Электрооборудование	
ФЗ 123	Технический регламент о требованиях пожарной безопасности	
ФЗ 384	Технический регламент о безопасности зданий и сооружений	
ПУЭ (7 издание)	Правила устройства электроустановок	
	Прилагаемые	
3833/21-СПС.СОУЭ.СО	Спецификация оборудования, изделий и материалов	2 листа

Согласовано

Взам. инв. №

Подп. и дата

Инв. № подл.

Чертежи основного комплекта разработаны в соответствии с требованиями экономических, санитарно-гигиенических, противопожарных и других норм, действующих на территории Российской Федерации, и обеспечивающих безопасную для жизни и здоровья людей, эксплуатацию объекта при соблюдении предусмотренных рабочими чертежами мероприятий.

Главный инженер проекта: _____ /Лушко И.А./

3833/21-СПС.СОУЭ					
Здание общежития по адресу: г.Снежинск, ул.Ленина, д.№30					
Изм.	Кол.	Лист	№ док	Подпись	Дата
Н.контроль	Кузнецкая				04.22
ГИП	Лушко				04.22
Разработал	Гусев				04.22
Автоматическая пожарная сигнализация, система оповещения и управления эвакуацией при пожаре				Стандарт	Лист
				Р	1.1
Общие данные (начало)				Листов	21
				ООО "УралСпецПроект"	

Общие указания.

Объект защиты – Здание общежития с количеством этажей 5, высота здания менее 28 метров. Согласно требований Таблицы 1 СП 486.1311500.2020 в здании предусматривается система автоматической пожарной сигнализации. Автоматической пожарной сигнализацией оборудуются все помещения, за исключением помещений с мокрыми процессами, категорий В4 и Д по пожарной опасности, венткамер и лестничных клеток. Система пожарной сигнализации построена на базе интегрированной системы охраны "Орион" ЗАО НВП "Балид"

Система пожарной сигнализации включает в себя:

- пульт «С2000М»;
- контроллеры двухпроводной линии связи С2000-КДЛ-2И;
- блок контрольно-пусковой С2000-КПБ;
- блок сигнально-пусковой С2000-СП1;
- объектовая станция Стрелец-Мониторинг исп.02;
- шкаф пожарной сигнализации ШПС-12 исп.10.

Приборы интегрированной системы безопасности объединены шиной магистрального промышленного интерфейса RS-485. ПКУ «С2000М» контролирует работоспособность всех приборов, принимает и обрабатывает информацию, поступающую по шине интерфейса RS-485, отображает обработанную информацию на жидкокристаллическом индикаторе и обеспечивает передачу информации.

Устройствами, отвечающими за выполнение функции сбора информации от пожарных извещателей и адресных расширителей по двухпроводной линии связи ДПЛС, являются контроллеры двухпроводной линии «С2000-КДЛ-2И». При появлении контролируемых адресными пожарными извещателями первичных признаков пожара, а также сигнала "тревога" от охранных извещателей контроллер двухпроводной линии «С2000-КДЛ-2И», регистрирует состояние извещателей, формирует и передает по магистралу RS485 сигналы тревожных событий «Требуется обслуживание», «Внимание», «Пожар», «Неисправность», «Тревога», «Норма» на пульт «С2000М».

При воздействии опасных первичных факторов пожара (дым, выделение тепла) в помещении происходит переход извещателя «ДИП-34 А» («С2000-ИП-02-02») в состояние «Пожар». На путях эвакуации установлены ручные адресные пожарные извещатели «ИПР 513-3А исп.01». Подача сигнала тревоги при визуальном обнаружении пожара осуществляется путем нажатия кнопки на ручном извещателе.

Помещения здания защищены дымовыми адресными пожарными извещателями исходя из факторов достоверности определения пожара, времени обнаружения пожара, отсутствия ложных срабаток. Произведено деление объекта на зоны контроля пожарной сигнализации (ЗКПС).

Принятые ЗКПС соответствуют следующим условиям:

- площадь одной ЗКПС не превышает 2000 м2;
- одна ЗКПС контролирует не более чем 32 извещателей пожарных;
- одна ЗКПС включает в себя не более пяти смежных и изолированных помещений, расположенных на одном этаже объекта при этом изолированные помещения должны иметь выход в общий коридор, холл, вестибюль и т.п., а их общая площадь не должна превышать 500 м2.
- единичная неисправность в линии связи проектных ЗКПС не приводит к одновременной потере автоматических и ручных ИП, а также к нарушения работоспособности других ЗКПС.
- пространства за фальшпотолками выделены в отдельные зоны контроля.

Выделение зон контроля производится с использованием встроенных изоляторов короткого замыкания для ИП (БРИЗ исп.03, ИПР-513-3АМ) использованием кольцевой линии ДПЛС.

Алгоритм принятия решения о возникновении пожара в ЗКПС – А. Выбор алгоритма произведен с учетом требований п.6.4.1 СП 484.1311500.2020.

В части обеспечения электроснабжения система отнесены к электроприемникам 1-й категории. Питание приборов предусмотрено от резервированных источников питания. Контроль резервных источников питания осуществляется посредством передачи информации о состоянии РИП по интерфейсу RS-485 на приемно-контрольную панель и автоматизированное рабочее место оператора системы. Питание ~220В системы осуществляется по 1-й категории надежности электроснабжения и учтено в части ЗОМ.

Согласовано

Инв. № подл. Подп. и дата Взам. инв. №

						3833/21-СПС.СОУЭ			
						Здание общежития по адресу: г.Снежинск, ул.Ленина, д.№30			
Изм.	Кол.	Лист	№ док	Подпись	Дата	Автоматическая пожарная сигнализация, система оповещения и управления эвакуацией при пожаре	Страница	Лист	Листов
Н.контроль		Кузнецкая		<i>Кузнецкая</i>	04.22		Р	1.2	
ГИП		Лужков		<i>Лужков</i>	04.22				
Разработал		Гусев		<i>Гусев</i>	04.22				
						Общие данные (продолжение)	000 "УралСпецПроект"		

Световые оповещатели "Выход" установлены: над эвакуационными выходами с этажей здания, непосредственно наружу или ведущими в безопасную зону; В части обеспечения электроснабжения система отнесена к электроприемникам 1-й категории. Питание приборов предусмотрено от резервированного источника питания. При проектировании учтено, что уровень звука должен быть не менее 75 дБ(А) на расстоянии 3 метров от оповещателя, но не более 120 дБ(А) в помещениях. Звуковые сигналы должны обеспечивать уровень звука на 15 дБ (А) выше уровня постоянного шума в помещениях при измерении на уровне +1,5м от уровня пола. Для обеспечения корректировки звукового давления речевого оповещателя при различных уровнях фактического фоновых шума предусмотрено исполнение речевых оповещателей с несколькими вариантами мощности.

В общем случае снижение уровня сигнала $\Delta \text{дБ(А)}$ на расстоянии L (в метрах) относительно его величины на расстоянии 1 м – от излучателя вычисляется по формуле: $\Gamma = 10 \lg(1/L^2)$


Расстояние, м	2	3	4	5	6	7	8	9	10	11	15	17	20	25
Величина снижения уровня сигнала (дБ)	6	9,5	12	14	15,6	16,9	18,1	19,1	20	20,8	23,5	24,6	26	28

После монтажа рекомендуется произвести проверочные замеры уровня звукового давления; при необходимости выбрать увеличенную мощность оповещателей на плате оповещателя.

		Согласовано	
Имя, № посл.	Подп. и дата	Взам. инв. №	

					3833/21-СПС.СОУЭ				
					Здание общежития по адресу: г.Снежинск, ул. Ленина, д.№30				
Изм.	Кол.	Лист № док.	Подпись	Дата	Автоматическая пожарная сигнализация, система оповещения и управления эвакуацией при пожаре	Стадия	Лист	Листов	
Н.контроль		Кузнецовская	<i>Кузнецовская</i>	04.22		Р	13		
ГИП		Лужков	<i>Лужков</i>	04.22					
Разработал		Гусев	<i>Гусев</i>	04.22					
					Общие данные (окончание)		ООО "УралСпецПроект"		

План подвал

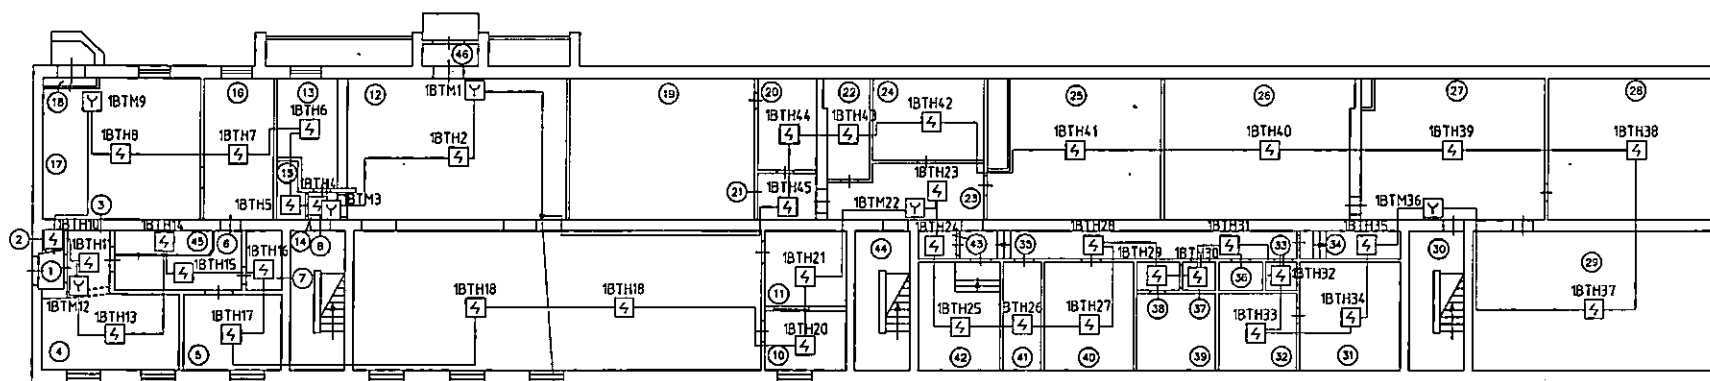

2xКПСн2(А)-FRHF 1x2x0,75
на 2 этаж - ДПЛС1

Условные обозначения:

- аВТН8 - Извещатель пожарный дымовой оптико-электронный адресный ДИП-34 А-03
(а-номер прибора б-адрес извещателя)
- аВТН8 - Извещатель пожарный дымовой оптико-электронный адресный ДИП-34 А-03
со встроенным блоком БРИЗ исп.03 (а-номер прибора б-адрес извещателя)
- аВТК8 - Извещатель пожарный тепловой максимально-дифференциальный адресный С2000-ИП-02-02
(а-номер прибора б-адрес извещателя)
- аВТМ8 - Извещатель пожарный ручной адресный ИРР-513АМ исп.01
(а-номер прибора б-адрес извещателя)

Прокладку линий пожарной сигнализации выполнять кабелем КПСн2(А)-FRHF 1x2x0,75.

3833/21-СПС.СОУЗ					
Здание общежития по адресу: г.Снежинск, ул.Ленина, д.№30					
Изм.	Кол.	Лист	№ док	Подпись	Дата
Н.контроль		Кузнецкая		<i>Кузнецкая</i>	04.22
ГИП		Лужков		<i>Лужков</i>	04.22
Разработал		Гусев		<i>Гусев</i>	04.22
Автоматическая пожарная сигнализация, система оповещения и управления эвакуацией при пожаре				Стадия	Лист
				Р	2
План сетей автоматической пожарной сигнализации, подвал				ООО "УралСпецПроект"	
Формат А3					


Согласовано

Взам.
инж. №

Инв. № подл. и
дата

Условные обозначения:

ВИАЛБ - Оповещатель световой модульный Крусмал-12
 СБМ - Оповещатель пожарный речево ОПР-С103.1
 ВИАДБ - Оповещатель звуко-световой ОЗС-С103.1
 (а-номер модуля, б-номер оповещателя в модуле, с-мощность подкачанного оповещателя)
 (а-номер модуля, б-номер оповещателя в модуле, с-мощность подкачанного оповещателя)
 Прокладку линии оповещения о пожаре выполняем кабелем КТЧнз(А)-FRHF 1х2х0,75

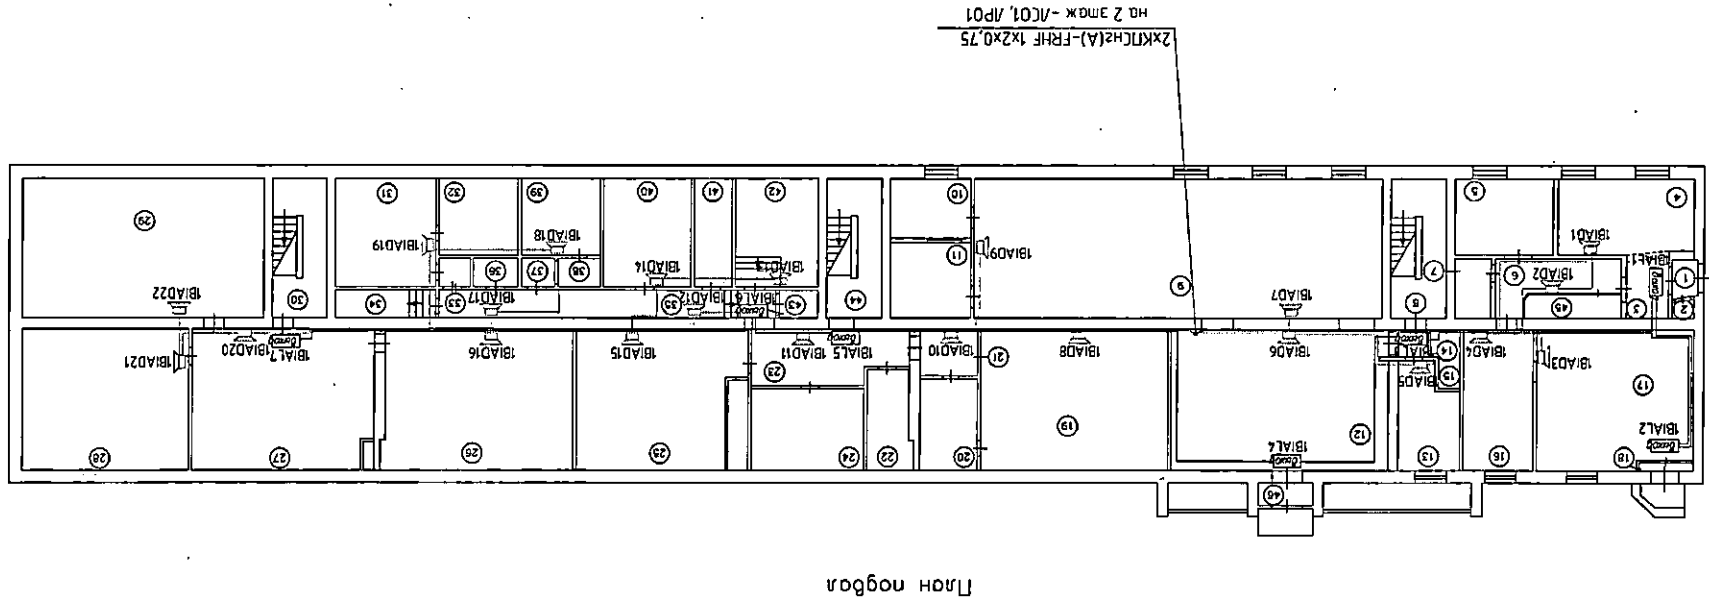

План этажа

Изм.	Кол.	Лист	№ док.	Подпись	Дата
1	1	1	1		04.22
2	1	1	1		04.22
Здание оповещено по адресу: 2-й этаж, ул. Ленина, д. №30

Автоматическая пожарная сигнализация, система оповещения и управления эвакуацией при пожаре

План. Семей оповещения о пожаре, погреб

000 "Гражданский проект"

Экспликация помещений подвала (начало)

Номер помещения	Наименование	Площадь, м²	Кат. помещения
1	Тамбур	1,0	
2	Подсобное помещение	0,4	
3	Коридор	3,7	
4	Торговый зал	18,3	
5	Кабинет	8,1	
6	Коридор	7,2	
7	Уборная	2,9	
8	Лестница	13,3	
9	Помещение	84,8	
10	Помещение	5,9	
11	Помещение	7,9	
12	Помещение	46,3	
13	Помещение	7,7	
14	Коридор	1,2	
15	Подсобное помещение	2,4	
16	Кабинет	16,3	
17	Кабинет	33,8	
18	Тамбур	1,0	
19	Душевая	35,7	
20	Коридор	8,8	
21	Коридор	3,3	
22	Вспомогательное	7,1	
23	Коридор	12,2	
24	Склад	14,5	
25	Вспомогательное	34,9	
26	Склад	46,6	
27	Коридор	30,8	
28	Склад	37,4	
29	Склад	53,0	
30	Лестница	13,6	
31	Вспомогательное	18,3	
32	Сушилка	9,0	

Экспликация помещений подвала (окончание)

Номер помещения	Наименование	Площадь, м²	Кат. помещения
33	Коридор	1,5	
34	Кладовая	5,0	
35	Коридор	15,8	
36	Туалет	2,0	
37	Коридор	1,5	
38	Коридор	2,0	
39	Душевая	8,8	
40	Вспомогательное	15,1	
41	Электрощитовая	6,2	
42	Вспомогательное	13,8	
43	Кладовая	1,8	
44	Лестница	13,9	
45	Помещение	4,3	
46	Тамбур	2,1	


Согласовано

Инв. №подл. и дата
Взам. инв. №

3833/21-СПС.СОУЗ					
Здание общежития по адресу: г.Снежинск, ул.Ленина, д.№30					
Изм.	Кол.	Лист	№ док	Подпись	Дата
Н.контроль			Кузнецкая	<i>Кузнецкая</i>	04.22
ГИП			Лужков	<i>Лужков</i>	04.22
Разработал			Гусев	<i>Гусев</i>	04.22
Автоматическая пожарная сигнализация, система оповещения и управления эвакуацией при пожаре					Стадия
					Лист
					Листов
Р					4
Экспликация помещений подвала					ООО "УралСпецПроект"

Формат А3

План 1-го этажа

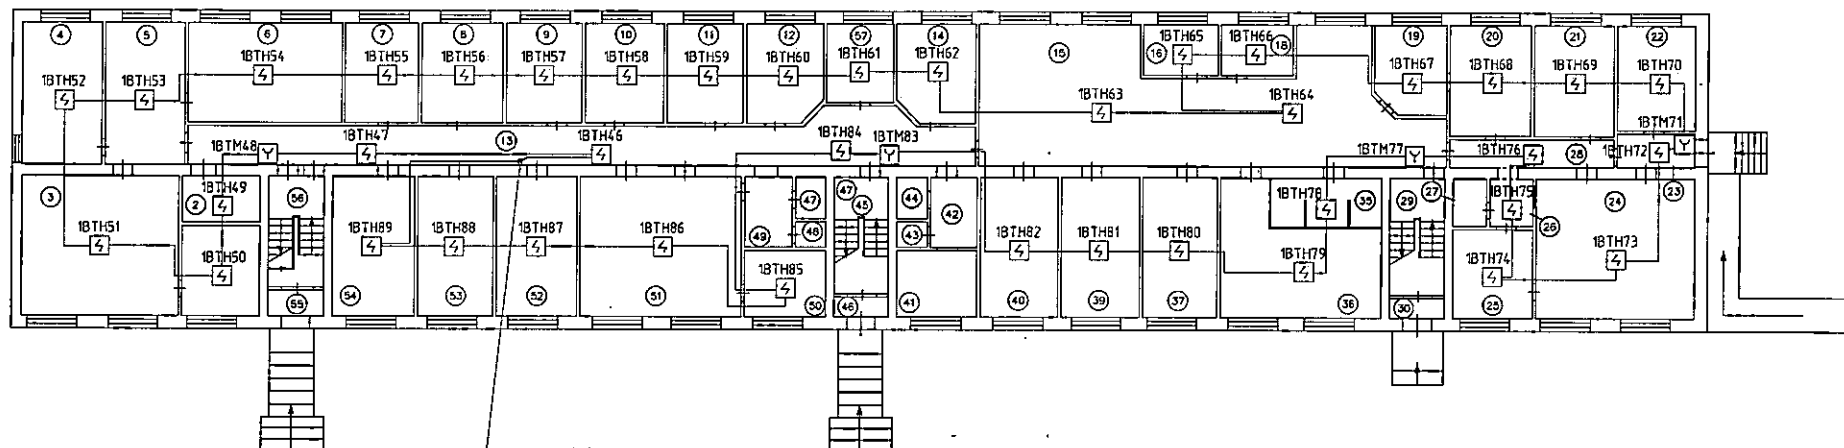

2хКПСнг(А)-FRHF 1х2х0,75
на 2 этаж - ДПЛС1

Условные обозначения:

- аВТНб  - Извещатель пожарный дымовой оптико-электронный адресный ДИП-34 А-03
(а-номер прибора б-адрес извещателя)
- аВТНб  - Извещатель пожарный дымовой оптико-электронный адресный ДИП-34 А-03
со встроенным блоком БРИЗ исп.03 (а-номер прибора б-адрес извещателя)
- аВТКб  - Извещатель пожарный тепловой максимально-дифференциальный адресный С2000-ИП-02-02
(а-номер прибора б-адрес извещателя)
- аВТМб  - Извещатель пожарный ручной адресный ИРП-513АМ исп.01
(а-номер прибора б-адрес извещателя)


Прокладку линий пожарной сигнализации выполнить кабелем КПСнг(А)-FRHF 1х2х0,75.

						3833/21-СПС.СОУЭ			
						Здание общежития по адресу: г.Снежинск, ул.Ленина, д.№30			
Изм.	Кол.	Лист	№ док	Подпись	Дата	Автоматическая пожарная сигнализация, система оповещения и управления эвакуацией при пожаре	Стадия	Лист	Листов
Н.контроль			Кузнецовская		04.22		Р	5	
ГИП			Лужков		04.22				
Разработал			Гусев		04.22				
						План сетей автоматической пожарной сигнализации, 1 этаж	ООО "УралСпецПроект"		
							Формат А3		

Согласовано

Инв. №подл. и
Взам. инв. №
дата

План 1-го этажа

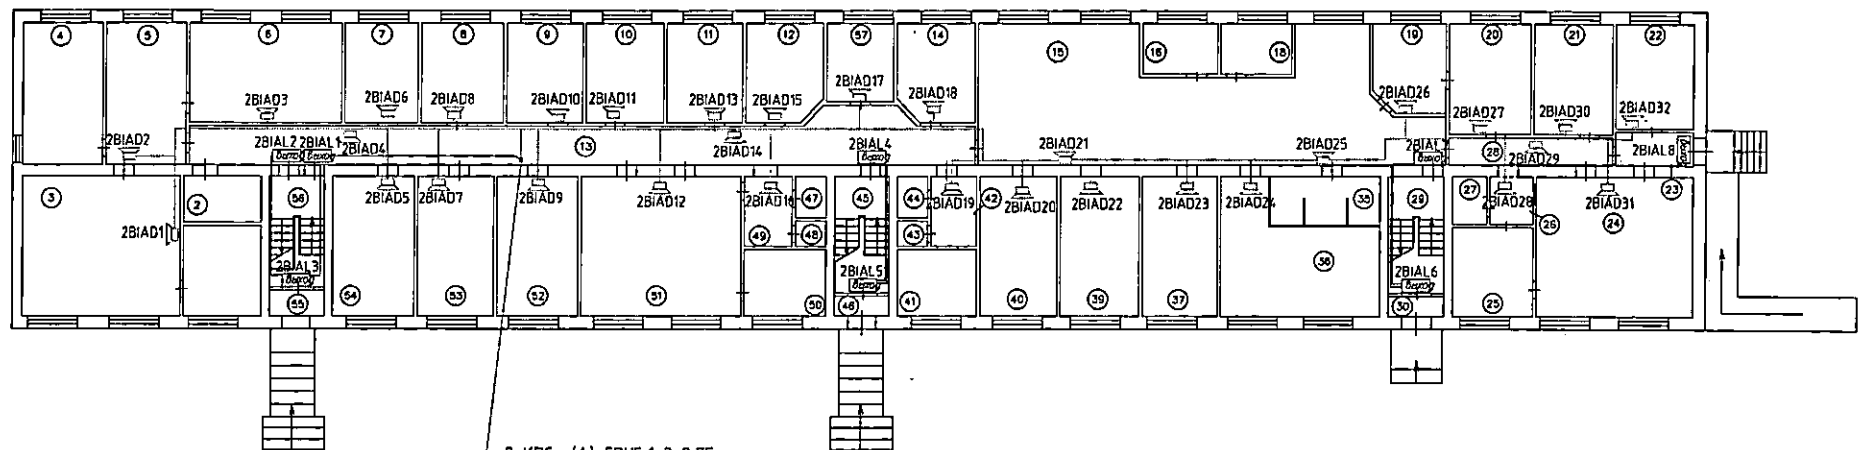

2хКПСнз(А)-FRHF 1х2х0,75
на 2 этаж - ЛС02, ЛР02

Условные обозначения:

аBIALδ - Оповещатель световой табличный Кристалл-12
(а-номер линии, δ-номер оповещателя в линии)

аBIAδ - Оповещатель пожарный речевой ОПР-С103.1
(а-номер линии, δ-номер оповещателя в линии, с-мощность подключения оповещателя)

Прокладку линий оповещения о пожаре выполнить кабелем КПСнз(А)-FRHF 1х2х0,75

						3833/21-СПС.СОУЗ		
						Здание общежития по адресу: г.Снежинск, ул.Ленина, д.№30		
Изм.	Кол.	Лист	№ док	Подпись	Дата	Автоматическая пожарная сигнализация, система оповещения и управления эвакуацией при пожаре	Страница	Лист
Н.контроль		Кузнецовская			04.22		Р	6
ГИП		Лужков			04.22			
Разработал		Гусев			04.22	План сетей оповещения о пожаре, 1 этаж		000 "УралСпецПроект"

Формат А3

Согласовано

Взам.
инв. №

Инв. №поддоп. и
дата

Экспликация помещений 1-го этажа (начало)

Экспликация помещений 1-го этажа (окончание)

Номер помещения	Наименование	Площадь, м ²	Кат. помещения
1	Кабинет	12,1	
2	Вспомогательное	5,9	
3	Кабинет	34,1	
4	Кабинет	16,9	
5	Кабинет	17,7	
6	Кабинет	23,7	
7	Кабинет	11,7	
8	Кабинет	12,2	
9	Кабинет	11,9	
10	Кабинет	11,8	
11	Кабинет	11,8	
12	Кабинет	11,7	
13	Коридор	55,0	
14	Кабинет	11,9	
15	Коридор	73,9	
16	Касса	6,6	
18	Касса	7,6	
19	Кабинет	9,8	
20	Кабинет	13,2	
21	Кабинет	13,8	
22	Кабинет	11,7	
23	Коридор	2,9	
24	Кабинет	34,9	
25	Кабинет	11,7	
26	Коридор	3,1	
27	Уборная	2,3	
28	Коридор	6,0	
29	Лестница	9,9	
30	Тамбур	1,9	


Номер помещения	Наименование	Площадь, м ²	Кат. помещения
35	Вспомогательное	9,6	
36	Кабинет	25,7	
37	Кабинет	16,9	
38	Вспомогательное	9,4	
39	Кабинет	17,0	
40	Кабинет	17,1	
41	Умывальник	8,2	
42	Коридор	5,0	
43	Уборная	1,2	
44	Уборная	2,2	
45	Лестница	10,1	
46	Тамбур	1,9	
47	Уборная	1,4	
48	Вспомогательное	1,4	
49	Умывальник	7,7	
50	Вспомогательное	5,9	
51	Кабинет	35,8	
52	Кабинет	17,5	
53	Кабинет	16,9	
54	Кабинет	18,0	
55	Тамбур	2,1	
56	Лестница	10,0	
57	Кабинет	9,2	

Согласовано

Инв. №, дата
Взам. инв. №

3833/21-СПС.СОУЗ					
Здание общежития по адресу: г.Снежинск, ул.Ленина, д.№30					
Изм.	Код	Лист № док	Подпись	Дата	
Н.контроль		Кугаевская	<i>Кугаевская</i>	04.22	
ГИП		Лужков	<i>Лужков</i>	04.22	
Разработал		Гусев	<i>Гусев</i>	04.22	
Автоматическая пожарная сигнализация, система оповещения и управления эвакуацией при пожаре					Страница
					Лист
					Листов
Экспликация помещений 1-го этажа					Р 7
					000 "УралСпецПроект"

План 2-го этажа

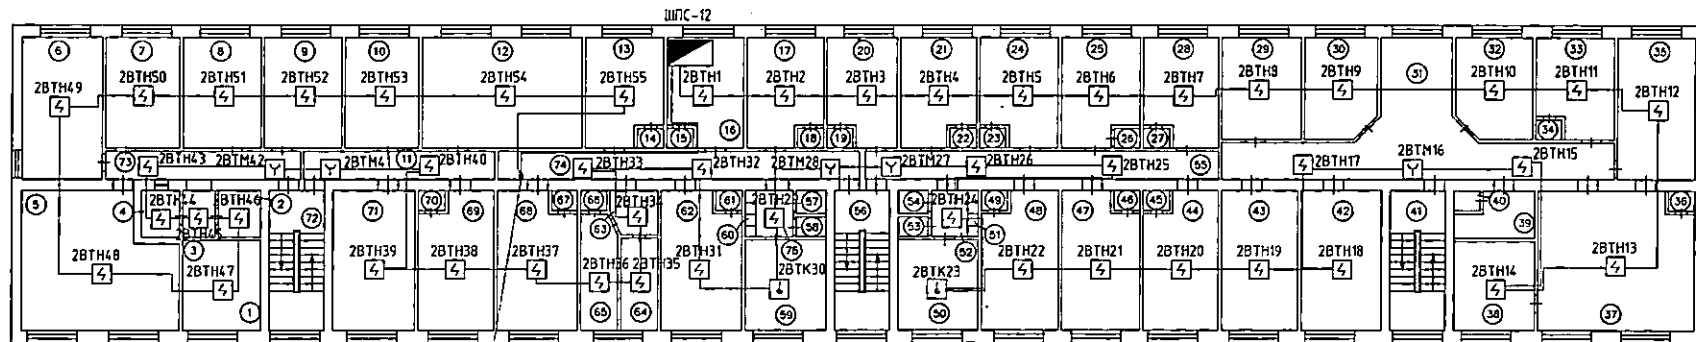

2хКПСнз(А)-FRHF 1х2х0,75
на 3 этаж - ДПС2

Условные обозначения:

- аВТНб - Извещатель пожарный дымовой оптико-электронный адресный ДИП-34А-03
(а-номер прибора б-адрес извещателя)
- аВТНб - Извещатель пожарный дымовой оптико-электронный адресный ДИП-34А-03
со встроенным блоком БРИЗ исп.03 (а-номер прибора б-адрес извещателя)
- аВТКб - Извещатель пожарный тепловой максимально-дифференциальный адресный С2000-ИП-02-02
(а-номер прибора б-адрес извещателя)
- аВТМб - Извещатель пожарный ручной адресный ИПР-513АМ исп.01
(а-номер прибора б-адрес извещателя)


Прокладку линий пожарной сигнализации выполнить кабелем КПСнз(А)-FRHF 1х2х0,75:

3833/21-СПС.СОУЗ					
Здание общежития по адресу: г.Снежинск, ул.Ленина, д.№30					
Изм.	Кол.	Лист	№ док	Подпись	Дата
Н.Контроль		Кузнецкая			04.22
ГИП		Алжков			04.22
Разработал		Гусев			04.22
Автоматическая пожарная сигнализация, система оповещения и управления эвакуацией при пожаре				Стадия	Лист
				Р	8
План сетей автоматической пожарной сигнализации, 2 этаж				000 "УралСпецПроект"	
				Формат А3	

Согласовано

Инд. Неподп. и дата
Взам. инв. №

План 2-го этажа

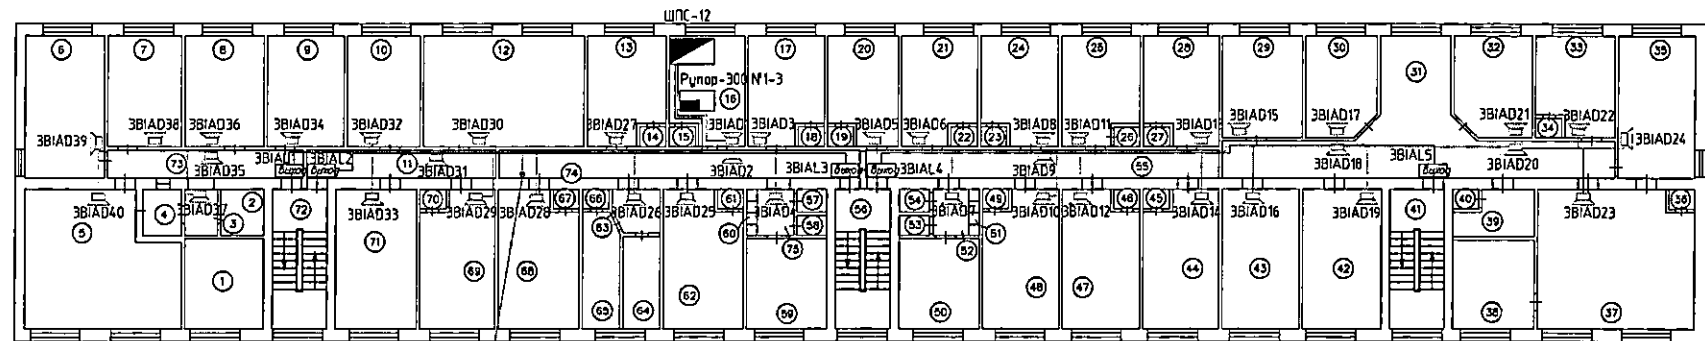

2хКПСнг(A)-FRHF 1х2х0,75
на 3 этаж - ЛС03, ЛР03

Условные обозначения:

аВИАЛδ - Оповещатель световой табличный Кристалл-12
(а-номер линии, б-номер оповещателя в линии)

аВИАДδ - Оповещатель пожарный речевой ОПР-С103.1
(а-номер линии, б-номер оповещателя в линии, с-мощность подключения оповещателя)

Прокладку линий оповещения о пожаре выполнить кабелем КПСнг(A)-FRHF 1х2х0,75

Согласовано

Взам.
инд. №

Инв. №подл. и
дата

3833/21-СПС.СОУЗ

Здание общежития по адресу:
г.Снежинск, ул.Ленина, д.№30

Изм.	Кол.	Лист	№ док	Подпись	Дата
Н.контроль			Кузнецкая		04.22
ГИП			Лужков		04.22
Разработал			Гусев		04.22

Автоматическая пожарная
сигнализация, система оповещения
и управления эвакуацией при пожаре

Страница	Лист	Листов
Р	9	

План сетей оповещения о
пожаре,
2 этаж

ООО "УралСпецПроект"

Формат А3

Экспликация помещений 2-го этажа (начало) Экспликация помещений 2-го этажа (продолжение) Экспликация помещений 2-го этажа (окончание)

Номер помещения	Наименование	Площадь, м ²	Кот. помещения
1	Кабинет	11,4	
2	Уборная	2,0	
3	Коридор	2,3	
4	Касса	3,1	
5	Кабинет	32,4	
6	Кабинет	17,6	
7	Кабинет	12,6	
8	Кабинет	13,9	
9	Кабинет	13,4	
10	Кабинет	12,6	
11	Коридор	8,7	
12	Вспомогательное	27,4	
13	Жилая комната	12,1	
14	Встроенный шкаф	1,1	
15	Встроенный шкаф	1,0	
16	Жилая комната	12,1	
17	Жилая комната	11,9	
18	Встроенный шкаф	1,0	
19	Встроенный шкаф	1,0	
20	Жилая комната	11,6	
21	Жилая комната	11,8	
22	Встроенный шкаф	1,0	
23	Встроенный шкаф	1,4	
24	Жилая комната	12,5	
25	Жилая комната	12,4	
26	Встроенный шкаф	0,8	
27	Встроенный шкаф	1,0	
28	Жилая комната	12,2	
29	Кабинет	12,6	
30	Кабинет	12,4	
31	Коридор	38,3	
32	Кабинет	13,6	

Номер помещения	Наименование	Площадь, м ²	Кот. помещения
33	Вспомогательное	10,9	
34	Встроенный шкаф	1,0	
35	Кабинет	17,5	
36	Встроенный шкаф	1,1	
37	Кабинет	32,6	
38	Кабинет	11,8	
39	Умывальник	4,4	
40	Уборная	0,9	
41	Лестница	12,2	
42	Кабинет	18,1	
43	Кабинет	16,2	
44	Жилая комната	15,9	
45	Встроенный шкаф	1,1	
46	Встроенный шкаф	1,0	
47	Жилая комната	16,2	
48	Жилая комната	16,0	
49	Встроенный шкаф	1,0	
50	Кухня	11,7	
51	Встроенный шкаф	0,9	
52	Коридор	2,6	
53	Встроенный шкаф	1,0	
54	Туалет	1,1	
55	Коридор	16,6	
56	Лестница	12,3	
57	Туалет	1,1	

Номер помещения	Наименование	Площадь, м ²	Кот. помещения
58	Туалет	1,1	
59	Кухня	11,6	
60	Встроенный шкаф	0,8	
61	Встроенный шкаф	1,1	
62	Жилая комната	15,7	
63	Коридор	3,7	
64	Основное	5,5	
65	Основное	6,8	
66	Встроенный шкаф	1,0	
67	Встроенный шкаф	1,1	
68	Жилая комната	16,4	
69	Вспомогательное	15,4	
70	Встроенный шкаф	1,0	
71	Кабинет	18,1	
72	Лестница	12,4	
73	Коридор	9,0	
74	Коридор	18,2	
75	Коридор	2,6	

Согласовано


Взам.
инв. №

Инд. Наименование
Дата

3833/21-СПС СОУЭ					
Здание общежития по адресу: г.Снежинск, ул.Ленина, д.№30					
Изм.	Кол.	Лист № док.	Подпись	Дата	
Н.Контроль		Кузнецовская	<i>Кузнецовская</i>	04.22	
ГИП		Лужко	<i>Лужко</i>	04.22	
Разработал		Гусев	<i>Гусев</i>	04.22	
Автоматическая пожарная сигнализация, система оповещения и управления эвакуацией при пожаре					Страница
					Лист
					Листов
Экспликация помещений 2-го этажа					000 "УралСпецПроект"

Формат А3

План 3-го этажа

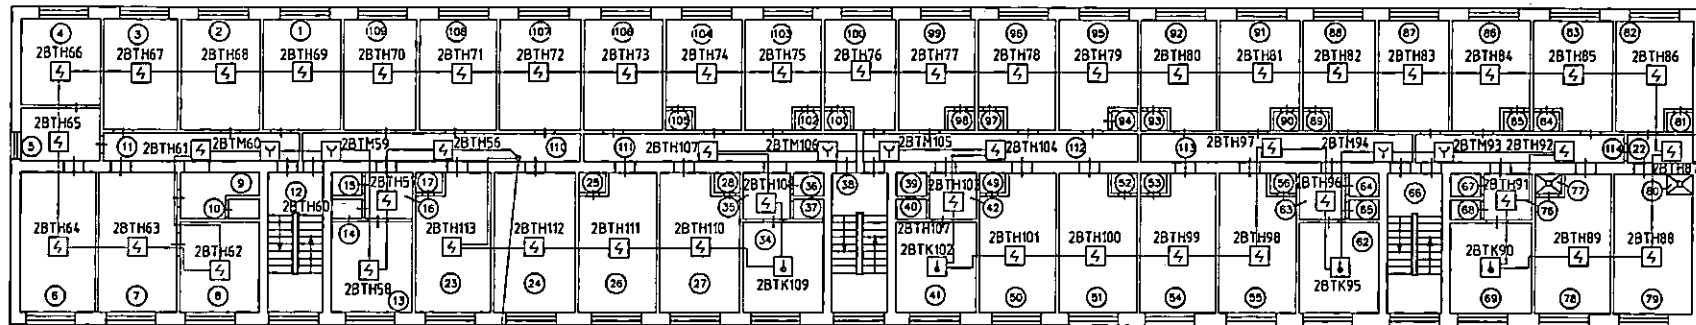

2хКПСнз(А)-FRHF 1х2х0,75
на 2 этаж - ДП/С2

Условные обозначения:

- аВТНб - Извещатель пожарный дымовой оптико-электронный адресный ДИП-34А-03
(а-номер прибора б-адрес извещателя)
- аВТНб - Извещатель пожарный дымовой оптико-электронный адресный ДИП-34А-03
со встроенным блоком БРИЗ исп.03 (а-номер прибора б-адрес извещателя)
- аВТКб - Извещатель пожарный тепловой максимально-дифференциальный адресный С2000-ИП-02-02
(а-номер прибора б-адрес извещателя)
- аВТМб - Извещатель пожарный ручной адресный ИПР-513АМ исп.01
(а-номер прибора б-адрес извещателя)

Прокладку линий пожарной сигнализации выполнить кабелем КПСнз(А)-FRHF 1х2х0,75;


3833/21-СПС.СОУЗ					
Здание общежития по адресу: г.Снежинск, ул.Ленина, д.№30					
Изм.	Кол.	Лист	№ док	Подпись	Дата
Н.контроль		Кузнецкая			04.22
ГИП		Лужков			04.22
Разработал		Гусев			04.22
Автоматическая пожарная сигнализация, система оповещения и управления эвакуацией при пожаре				Страница	Лист
				Р	11
План сетей автоматической пожарной сигнализации, 3 этаж				ООО "УралСпецПроект"	
				Формат А3	

Согласовано

Взам.
инв. №

Инд. №поддог. и
дата

План 3-го этажа

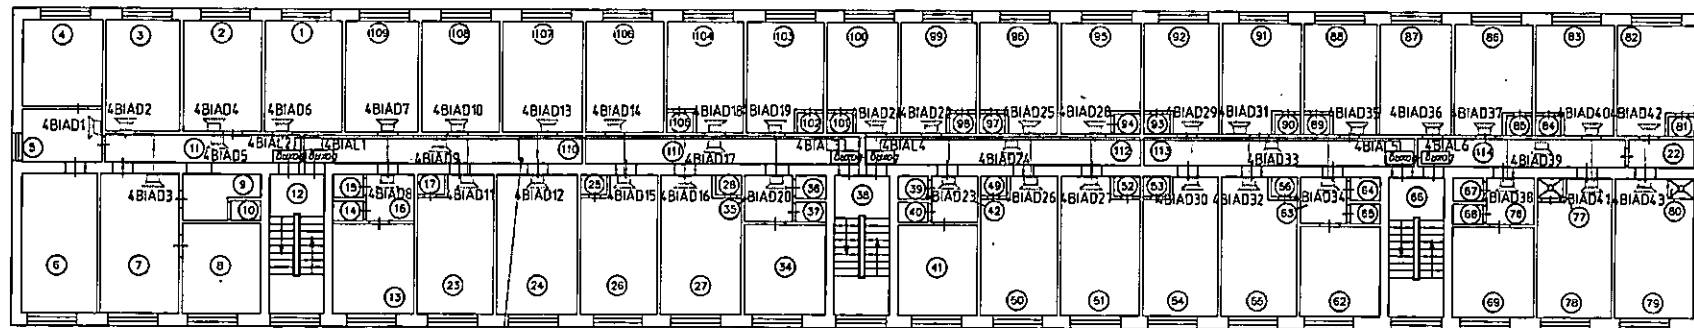

2хКПСнз(А)-FRHF 1х2х0,75
на 2 этаж - ЛСО4, ЛРО4

Условные обозначения:

- аBIALδ  - Оповещатель светодой табличный Кристалл-12
(а-номер линии, δ-номер оповещателя в линии)
- аBIA0δ  - Оповещатель пожарный речевой ОПР-С103.1
(а-номер линии, δ-номер оповещателя в линии, с-мощность подключения оповещателя)
- Прокладку линий оповещения о пожаре выполнить кабелем КПСнз(А)-FRHF 1х2х0,75

3833/21-СПС.СОУЗ					
Здание общежития по адресу: г.Снежинск, ул.Ленина, д.№30					
Изм.	Кол.	Лист	№ док.	Подпись	Дата
Н.контр.	Куряевская	04	22		
ГИП	Лужков	04	22		
Разработал	Гусев	04	22		
Автоматическая пожарная сигнализация, система оповещения и управления эвакуацией при пожаре				Стадия	Лист
План сетей оповещения о пожаре, 3 этаж				Р	12
				ООО "УралСпецПроект"	
				Формат А3	

Согласовано

Взам.

инв. №

Инв. №

Дата

Согласовано


Номер помещения	Наименование	Площадь, м ²	Кот. помещения
1	Кабинет	13,2	
2	Кабинет	13,2	
3	Кабинет	12,8	
4	Кабинет	10,7	
5	Коридор	6,6	
6	Кабинет	16,9	
7	Кабинет	16,6	
8	Вспомогательное	11,8	
9	Умывальник	4,1	
10	Уборная	1,1	
11	Коридор	9,5	
12	Лестница	12,5	
13	Помещение	11,6	
14	Уборная	1,1	
15	Встроенный шкаф	1,2	
16	Коридор	2,5	
17	Встроенный шкаф	1,1	
22	Коридор	2,9	
23	Основное	16,9	
24	Основное	17,5	
25	Встроенный шкаф	1,0	
26	Основное	15,5	
27	Основное	15,9	
28	Встроенный шкаф	1,0	
34	Кухня	11,7	
35	Коридор	2,4	
36	Встроенный шкаф	1,2	
37	Уборная	1,2	
38	Лестница	12,1	
39	Уборная	1,1	
40	Уборная	1,2	
41	Кухня	11,7	
42	Коридор	2,5	

Номер помещения	Наименование	Площадь, м ²	Кот. помещения
49	Встроенный шкаф	1,0	
50	Жилая комната	15,7	
51	Жилая комната	16,3	
52	Встроенный шкаф	1,0	
53	Встроенный шкаф	1,0	
54	Жилая комната	15,8	
55	Жилая комната	15,6	
56	Встроенный шкаф	1,0	
62	Кухня	11,9	
63	Коридор	2,6	
64	Туалет	1,0	
65	Встроенный шкаф	1,1	
66	Лестница	12,2	
67	Туалет	1,2	
68	Встроенный шкаф	1,2	
69	Кухня	11,6	
76	Коридор	2,5	
77	Встроенный шкаф	1,0	
78	Жилая комната	15,0	
79	Жилая комната	16,4	
80	Встроенный шкаф	1,1	
81	Встроенный шкаф	1,0	
82	Жилая комната	12,2	
83	Жилая комната	12,6	
84	Встроенный шкаф	1,0	
85	Встроенный шкаф	1,0	

						3833/21-СПС СОУЗ			
						Здание общежития по адресу: г.Снежинск, ул.Ленина, д.№30			
Изм.	Кол.	Лист	№ док	Подпись	Дата	Автоматическая пожарная сигнализация, система оповещения и управления эвакуацией при пожаре	Страница Р	Лист 13.1	Листов 2
Н.контроль		Кугаевская		<i>Кугаевская</i>	04.22				
ГИП		Лужков		<i>Лужков</i>	04.22				
Разработал		Гусев		<i>Гусев</i>	04.22				
						Экспликация помещений 3-го этажа (начало)			000 "УралСпецПроект"

Формат А3

План 4-го этажа

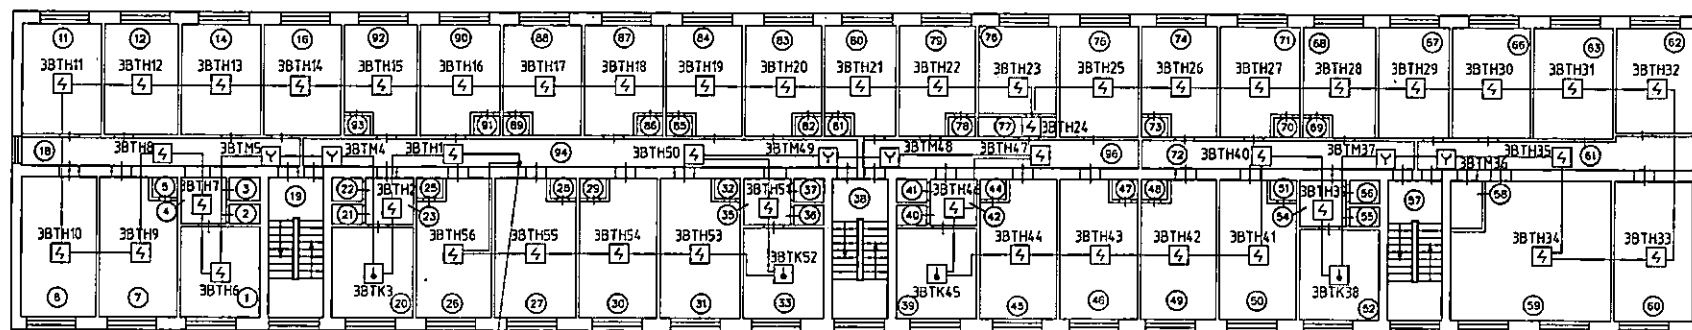

2хКПСнз(А)-FRHF 1х2х0,75
на 2 этаж -ДП/СЗ

Условные обозначения:

- аВТНб - Извещатель пожарный дымовой оптика-электронный адресный ДИП-34А-03
(а-номер прибора б-адрес извещателя)
- аВТНб - Извещатель пожарный дымовой оптика-электронный адресный ДИП-34А-03
со встроенным блоком БРИЗ исп.03 (а-номер прибора б-адрес извещателя)
- аВТКб - Извещатель пожарный тепловой максимально-дифференциальный адресный С2000-ИП-02-02
(а-номер прибора б-адрес извещателя)
- аВТМб - Извещатель пожарный ручной адресный ИПР-513АМ исп.01
(а-номер прибора б-адрес извещателя)

Прокладку линий пожарной сигнализации выполнить кабелем КПСнз(А)-FRHF 1х2х0,75:


						3833/21-СПС.СОУЗ		
						Здание общежития по адресу: г.Снежинск, ул.Ленина, д.№30		
Изм.	Кол.	Лист	№ док	Подпись	Дата	Автоматическая пожарная сигнализация, система оповещения и управления эвакуацией при пожаре	Страница	Листов
Н.контроль				Кузнецовская	04.22		Р	14
ГИП				Лужкоб	04.22			
Разработал				Гусев	04.22			
						План сетей автоматической пожарной сигнализации, 4 этаж		
						000 "УралСпецПроект"		
						Формат А3		

Согласовано

Взам.
инв. №

Инв. №
подл. и
дата

План 4-го этажа

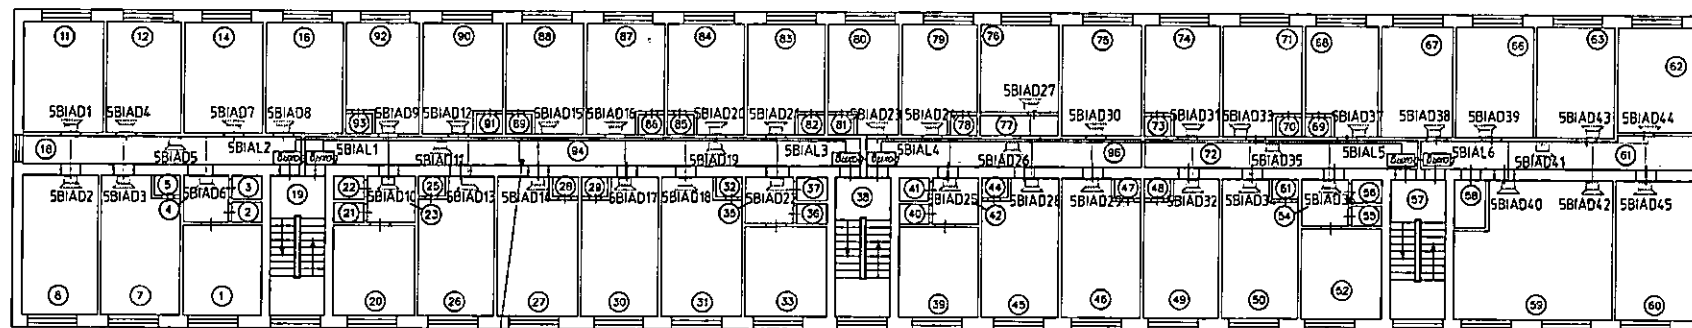

2хКПСнг(А)-FRHF 1х2х0,75
на 2 этаж - ЛСО5, ЛРО5

Условные обозначения:

- аВИА06  - Оповещатель световой табличный Кристалл-12
(а-номер линии, б-номер оповещателя в линии)
- аВИА06  - Оповещатель пожарный речевой ОПР-С103.1
(а-номер линии, б-номер оповещателя в линии, с-мощность подключения оповещателя)
- Прокладку линий оповещения о пожаре выполнить кабелем КПСнг(А)-FRHF 1х2х0,75

						3833/21-СПС.СОУЗ			
						Здание общежития по адресу: г.Снежинск, ул.Ленина, д.№30			
Изм.	Кол.	Лист	№ док	Подпись	Дата	Автоматическая пожарная сигнализация, система оповещения и управления эвакуацией при пожаре	Стадия	Лист	Листов
Н.контроль		Кузнецкая			04.22		Р	15	
ГИП		Лужков			04.22				
Разработал		Гусев			04.22	План сетей оповещения о пожаре, 4 этаж	ООО "УралСпецПроект"		

Согласовано

Взам.
инб. №

Инв. №подл. и
дата

Экспликация помещений 4-го этажа (начало) Экспликация помещений 4-го этажа (продолжение) Экспликация помещений 4-го этажа (окончание)

Номер помещения	Наименование	Площадь, м ²	Кот. помещения
1	Вспомогательное	11,5	
2	Уборная	1,0	
3	Встроенный шкаф	1,0	
4	Коридор	2,8	
5	Встроенный шкаф	0,9	
7	Кабинет	17,2	
8	Кабинет	17,5	
11	Кабинет	13,8	
12	Кабинет	10,4	
14	Кабинет	13,6	
16	Кабинет	13,9	
18	Коридор	12,1	
19	Лестница	12,5	
20	Кухня	11,9	
21	Туалет	1,1	
22	Встроенный шкаф	1,0	
23	Коридор	2,5	
25	Встроенный шкаф	1,1	
26	Жилая комната	16,5	
27	Жилая комната	15,7	
28	Встроенный шкаф	1,0	
29	Встроенный шкаф	1,0	
30	Жилая комната	15,3	
31	Жилая комната	16,7	
32	Встроенный шкаф	1,1	
33	Кухня	11,8	
35	Коридор	2,9	
36	Туалет	1,0	
37	Встроенный шкаф	0,8	
38	Лестница	12,2	
39	Кухня	11,5	
40	Встроенный шкаф	1,1	
41	Туалет	1,0	

Номер помещения	Наименование	Площадь, м ²	Кот. помещения
42	Коридор	2,8	
44	Встроенный шкаф	1,0	
45	Жилая комната	15,5	
46	Жилая комната	15,9	
47	Встроенный шкаф	1,0	
48	Встроенный шкаф	1,0	
49	Жилая комната	16,2	
50	Жилая комната	15,7	
51	Встроенный шкаф	1,0	
52	Кухня	11,6	
54	Коридор	2,8	
55	Встроенный шкаф	0,9	
56	Туалет	0,9	
57	Лестница	12,2	
58	Уборная	2,3	
59	Кабинет	32,1	
60	Кабинет	17,3	
61	Коридор	12,7	
62	Кабинет	12,8	
63	Кабинет	13,0	
66	Кабинет	13,3	
67	Кабинет	13,0	
68	Жилая комната	11,7	
69	Встроенный шкаф	1,1	
70	Встроенный шкаф	1,1	
71	Жилая комната	12,2	

Номер помещения	Наименование	Площадь, м ²	Кот. помещения
72	Коридор	12,9	
73	Встроенный шкаф	1,1	
74	Жилая комната	12,5	
75	Жилая комната	13,1	
76	Жилая комната	10,5	
77	Коридор	2,6	
78	Встроенный шкаф	1,1	
79	Жилая комната	11,7	
80	Жилая комната	11,4	
81	Встроенный шкаф	1,0	
82	Встроенный шкаф	1,0	
83	Жилая комната	11,6	
84	Жилая комната	12,1	
85	Встроенный шкаф	1,0	
86	Встроенный шкаф	0,9	
87	Жилая комната	12,3	
88	Жилая комната	12,4	
89	Встроенный шкаф	1,0	
90	Жилая комната	12,4	
91	Встроенный шкаф	1,0	
92	Жилая комната	11,3	
93	Встроенный шкаф	1,3	
94	Коридор	25,1	
96	Коридор	12,4	

Согласовано

И-в. Метрополит. и
Инв. №

Взам.
Инв. №


Дата

3833/21-СПС:СОУЭ						
Здание общежития по адресу: г.Снежинск, ул.Ленина, д.№30						
Изм.	Кол.	Лист № док	Подпись	Дата	Автоматическая пожарная сигнализация, система оповещения и управления эвакуацией при пожаре	
Н.контроль		Кугаевская	<i>Кугаевская</i>	04.22		
ГИП		Лужков	<i>Лужков</i>	04.22		
Разработал		Гусев	<i>Гусев</i>	04.22		
Экспликация помещений 4-го этажа					Стадия Р	Лист 16
					000 "УралСпецПроект"	


Согласовано

Изм. №, дата, и
Взам. инв. №

Выход сигнала на пожарную часть
по GSM/радиоканалу

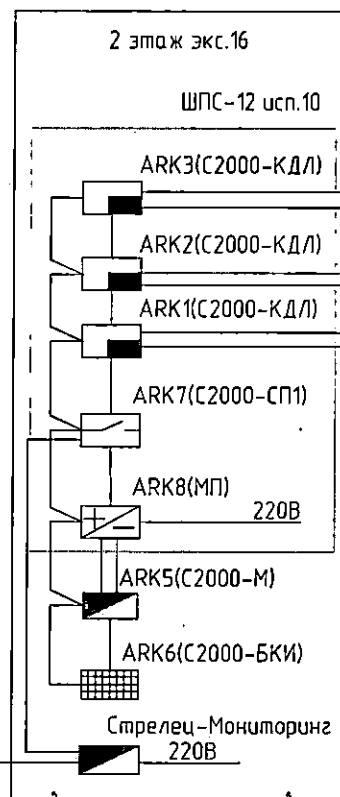

Стрелец-Мониторинг исп.02

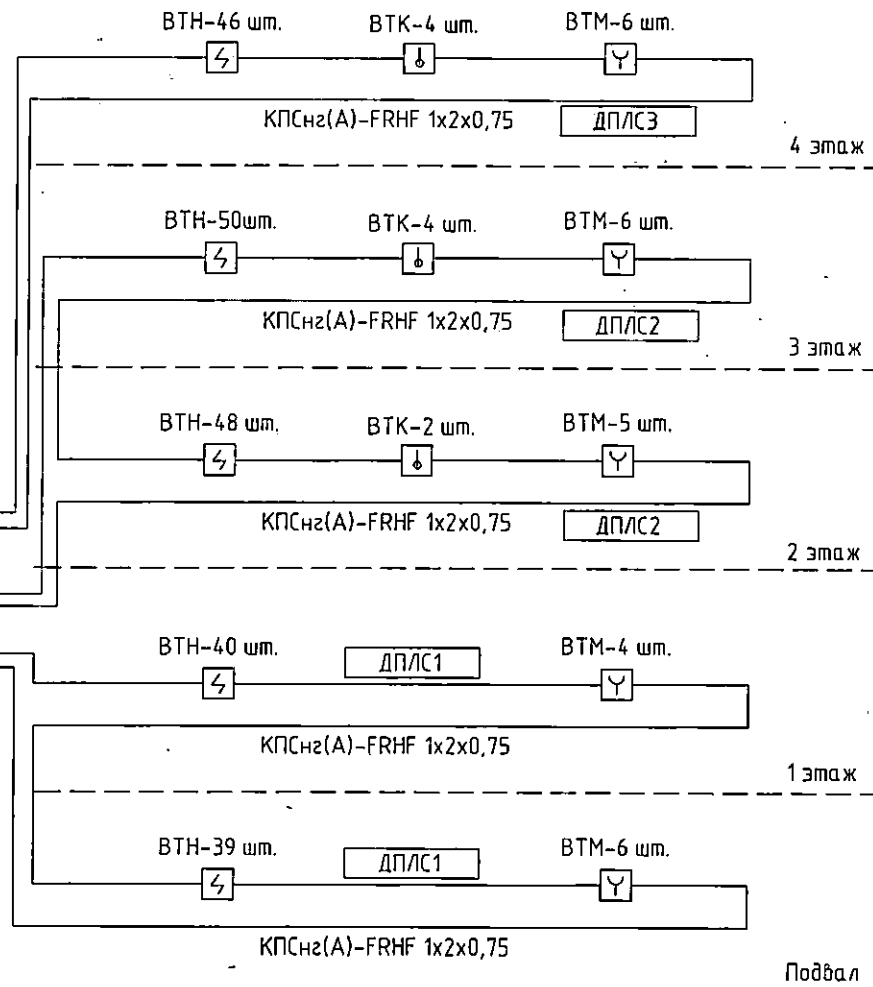


						3833/21-СПС.СОУЗ		
						Здание общежития по адресу: г.Снежинск, ул.Ленина, в.№30		
Изм.	Кол.	Лист	№ док	Подпись	Дата	Автоматическая пожарная сигнализация, система оповещения и управления эвакуацией при пожаре	Стадия	Лист
Н.контроль			Кузнецкая	<i>Кузнецкая</i>	04.22		Р	17
Гип			Лужков	<i>Лужков</i>	04.22			
Разработал			Гусев	<i>Гусев</i>	04.22	Структурная схема системы автоматической пожарной сигнализации	000 "УралСпецПроект"	

Формат А3

Согласовано


Инв. №, дата, у

Взам. инв. №

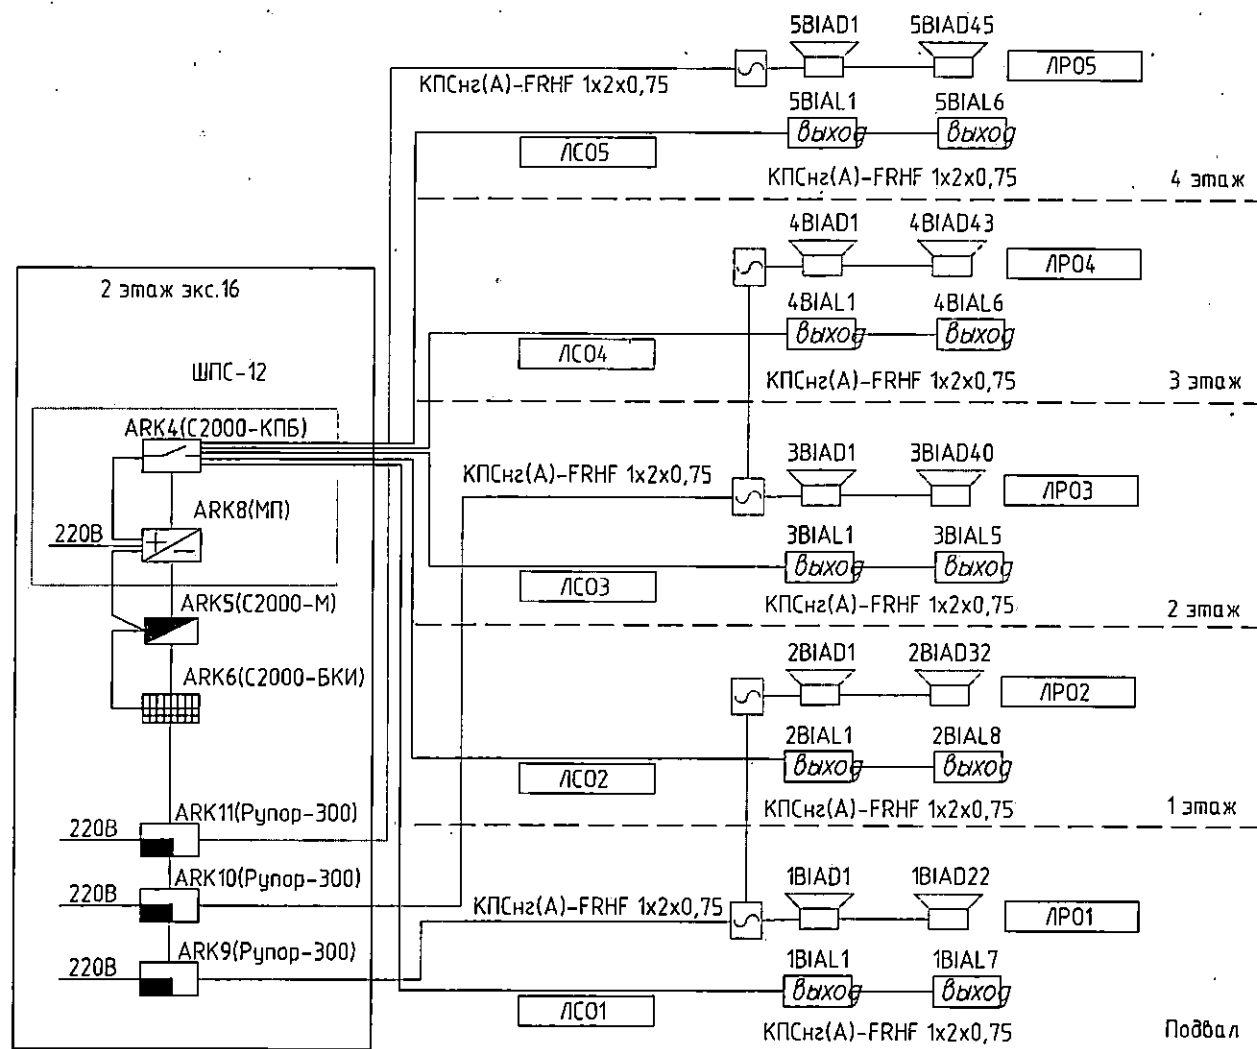

						3833/21-СПС.СОУЗ		
						Здание общежития по адресу: г.Снежинск, ул.Ленина, д.№30		
Изм.	Кол.	Лист	№ док.	Подпись	Дата	Автоматическая пожарная сигнализация, система оповещения и управления эвакуацией при пожаре	Страница	Листов
Н.контроль			Кузнецкая		04.22		Р	18
Гип			Лужков		04.22			
Разработал			Гусев		04.22	Структурная схема системы оповещения о пожаре		
						000 "УралСпецПроект"		

Формат: А3

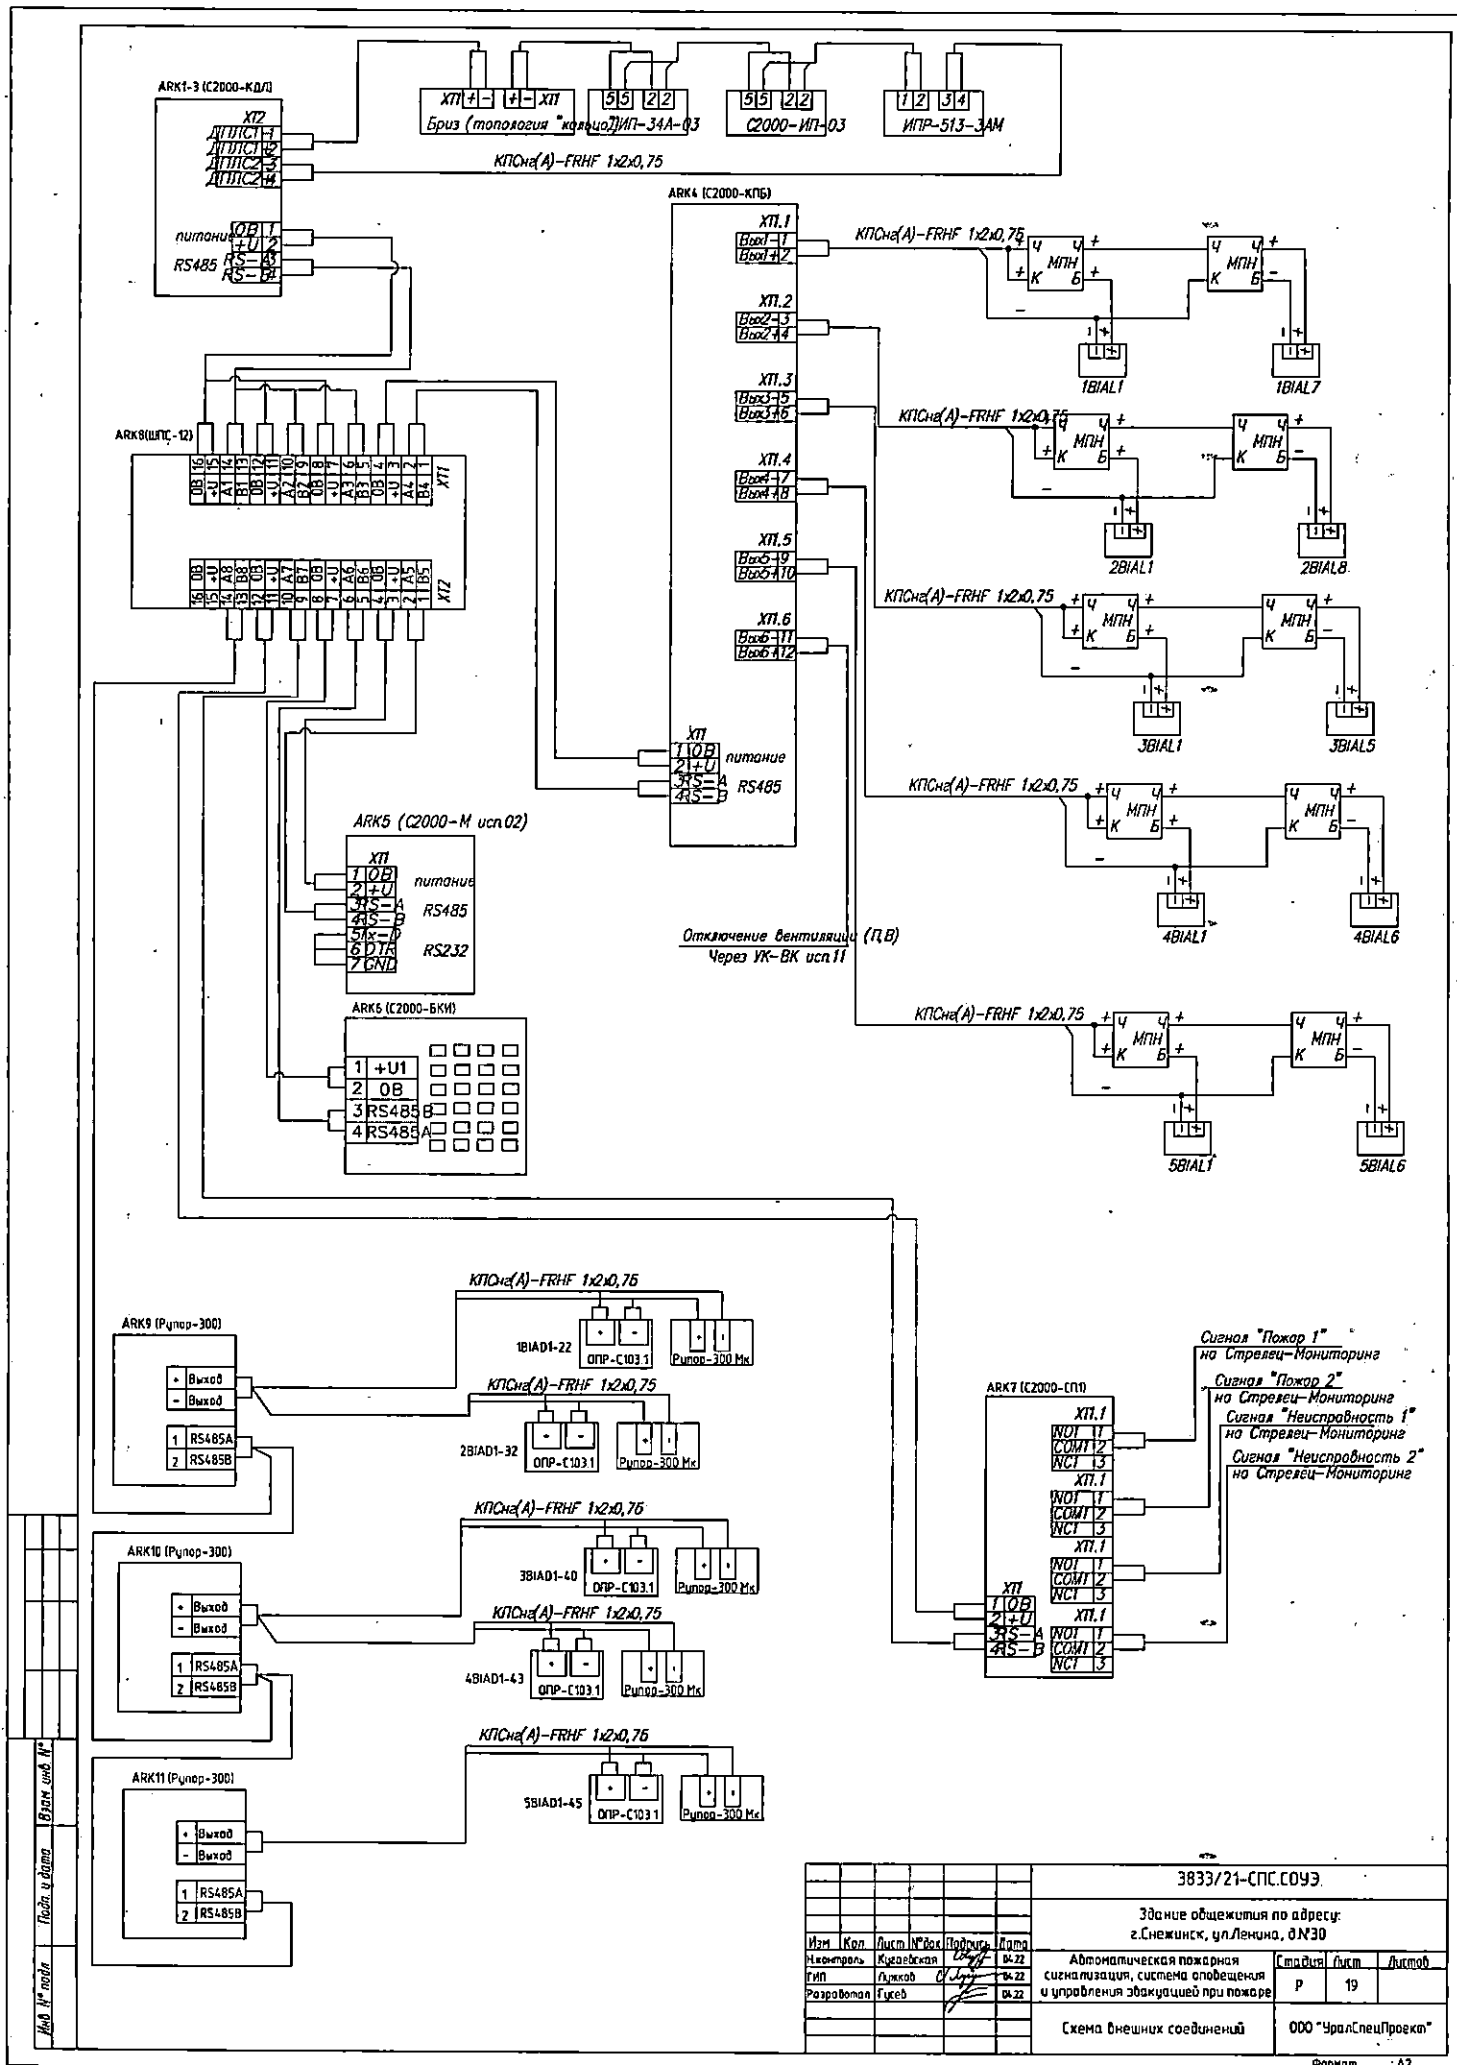



Аккумуляторные батареи или источники бесперебойного питания должны обеспечивать работу ППК и извещателей пожарной сигнализации в дежурном режиме в течении 24 часов + режиме "Требога" не менее 1 часа.

Расчет источника бесперебойного питания ШПС-12 исп.10


Наименование потребителя	Кол-во	Дежурный режим		Режим "Требога"		Источник бесперебойного питания
		I,А	Юбщ,А	I,А	Юбщ,А	
ШПС-12 исп.10	1	0.0400	0.040	0,04	0.040	Необходимая ёмкость аккумуляторов 30.48+1.60=32.08 для ШПС-12 исп.10 АКБ 2х17=34 А*ч
С2000-КДЛ-2И исп.01	3	0.1200	0.360	0,1200	0.360	
С2000-КПБ	1	0.1000	0.1000	0,1000	0.1000	
Кристал-12	32	0.0200	0.6400	0,0200	0.6400	
С2000-М	1	0.0600	0.0600	0,1200	0.1200	
С2000-БКИ	1	0.0500	0.0500	0,2000	0.2000	
С2000-СП1	1	0.0200	0.0200	0,1400	0.1400	
Потребляемый ток		1.2700		1.6000		
Ёмкость АКБ		1.2700*24=30.48		1.600*1=1.60		

Согласовано

Инв. № подл. Подп. и дата. Взам. инв. №

  						3833/21-СПС.СОУЭ			
						Здание общежития по адресу: г.Снежинск, ул.Ленина, д.№30			
Изм.	Кол.	Лист	№ док.	Подпись	Дата	Автоматическая пожарная сигнализация, система оповещения и управления эвакуацией при пожаре	Стадия	Лист	Листов
Н.контроль		Кузнецовская			04.22		Р	20	
ГИП		Лужков			04.22				
Разработал		Гусев			04.22				
						Расчет токопотребления системы	ООО "УралСпецПроект"		

ШПС-12

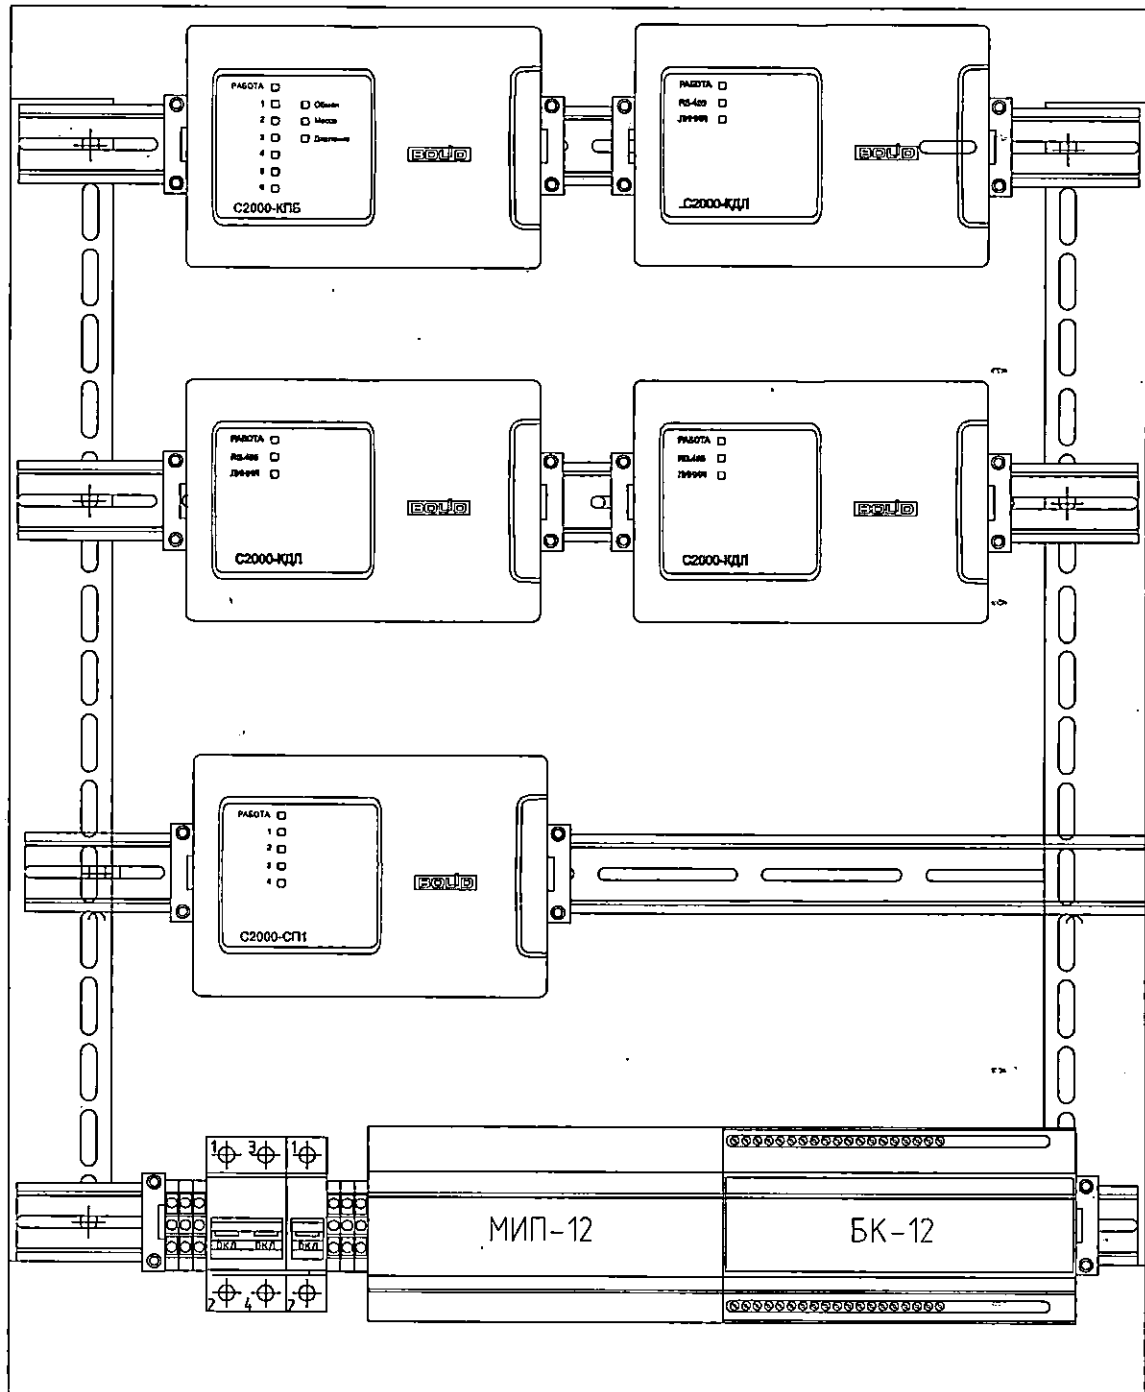

Согласовано

Инд. № подл. Подп. и дата Взам. инв. №

Изм.	Кол.	Лист	№ док.	Подпись	Дата
Н.контроль		Кузнецовская		<i>Кузнецовская</i>	04.22
ГИП		Лужков		<i>Лужков</i>	04.22
Разработал		Гусев		<i>Гусев</i>	04.22

3833/21-СПС.СОУЭ

Здание общежития по адресу:
г.Снежинск, ул.Ленина, д.№30

Автоматическая пожарная
сигнализация, система оповещения
и управления эвакуацией при пожаре

Схема расположения оборудования
в шкафу сигнализации

Стадия	Лист	Листов
Р	21	
ООО "УралСпецПроект"		

Формат


A4

Кабельный журнал

Трасса	Начало	Окончание	Кабель	Длина, м	Способ прокладки
ДПЛС1	ARK1 C2000-КДЛ	ARK1 C2000-КДЛ	КПСнз(А)-FRHF 1x2x0,75	550	Кабель-канал 40x25, 25x16 труба гофрированная d16
ДПЛС2	ARK2 C2000-КДЛ	ARK2 C2000-КДЛ	КПСнз(А)-FRHF 1x2x0,75	530	Кабель-канал 40x25, 25x16
ДПЛС3	ARK3 C2000-КДЛ	ARK3 C2000-КДЛ	КПСнз(А)-FRHF 1x2x0,75	350	Кабель-канал 40x25, 25x16
ЛСО1	ARK4 C2000-КПБ	1BIAL7	КПСнз(А)-FRHF 1x2x0,75	175	Кабель-канал 40x25, 25x16 труба гофрированная d16
ЛСО2	ARK4 C2000-КПБ	2BIAL8	КПСнз(А)-FRHF 1x2x0,75	160	Кабель-канал 40x25, 25x16
ЛСО3	ARK4 C2000-КПБ	3BIAL5	КПСнз(А)-FRHF 1x2x0,75	120	Кабель-канал 40x25, 25x16
ЛСО4	ARK4 C2000-КПБ	4BIAL6	КПСнз(А)-FRHF 1x2x0,75	125	Кабель-канал 40x25, 25x16
ЛСО5	ARK4 C2000-КПБ	5BIAL6	КПСнз(А)-FRHF 1x2x0,75	130	Кабель-канал 40x25, 25x16
ЛРО1	ARK9 Рупор-300	1BIAD22	КПСнз(А)-FRHF 1x2x0,75	205	Кабель-канал 40x25, 25x16 труба гофрированная d16
ЛРО2	ARK9 Рупор-300	2BIAD32	КПСнз(А)-FRHF 1x2x0,75	190	Кабель-канал 40x25, 25x16
ЛРО3	ARK10 Рупор-300	3BIAD40	КПСнз(А)-FRHF 1x2x0,75	210	Кабель-канал 40x25, 25x16
ЛРО4	ARK10 Рупор-300	4BIAD43	КПСнз(А)-FRHF 1x2x0,75	220	Кабель-канал 40x25, 25x16
ЛРО5	ARK11 Рупор-300	4BIAD45	КПСнз(А)-FRHF 1x2x0,75	225	Кабель-канал 40x25, 25x16

Согласовано

Инв. № подл. Подл. и дата. Взам. инв. №

 						3833/21-СПС.СОУЭ			
						Здание общежития по адресу: г.Снежинск, ул.Ленина, д.№30			
Изм.	Кол.	Лист	№ док.	Подпись	Дата	Автоматическая пожарная сигнализация, система оповещения и управления эвакуацией при пожаре	Стация	Лист	Листов
Н.контроль		Кузнецовская			04.22		Р	22	
ГИП		Лужков			04.22				
Разработал		Гусев			04.22	Кабельный журнал	ООО "УралСпецПроект"		

Позиция	Наименование и техническая характеристика	Тип, марка, обозначение документа, опросного листа	Код оборудования, изделия, материала	Завод-изготовитель	Единица измерения	Количество	Масса единицы оборудования	Примечание
1	2	3	4	5	6	7	8	9
	1. Оборудование							
1.1	Объектовая станция	Стрелец-Мониторинг исп.02		ЗАО "Арзус-Спектр"	шт.	1		
1.2	Блок сигнально-пусковой	С2000-СП1		ЗАО НВП "БОЛИД"	шт.	1		
1.3	Пульт контроля и управления охранно-пожарный	С2000-М исп.02		ЗАО НВП "БОЛИД"	шт.	1		
1.4	Блок индикации с клавиатурой	С2000-БКИ		ЗАО НВП "БОЛИД"	шт.	1		
1.5	Блок сигнально-пусковой адресный	С2000-СП2		Delta	шт.	1		
1.6	Шкаф пожарной сигнализации с модулем питания	ШПС-12 исп.10		ЗАО НВП "БОЛИД"	шт.	1		
1.7	Аккумуляторная батарея 12В,17АЧ	DTM1217		Delta	шт.	2		
1.8	Контроллер двухпроводной линии связи	С2000-КДЛ-2И исп.01		ЗАО НВП "БОЛИД"	шт.	3		
1.9	Извещатель пожарный дымовой оптика-электронный адресный	ДИП-34А-03		ЗАО НВП "БОЛИД"	шт.	223+23		в т.ч. 23 ЗИП
1.10	Извещатель пожарный тепловой максимально-дифференциальный адресный	С2000-ИП-02-02		ЗАО НВП "БОЛИД"	шт.	10+1		в т.ч. 1 ЗИП
1.11	Извещатель пожарный ручной адресный	ИПР-513АМ исп.01		ЗАО НВП "БОЛИД"	шт.	27+3		в т.ч. 3 ЗИП
1.12	Блок разветвительно-узловизирующий	БРИЗ исп.03		ЗАО НВП "БОЛИД"	шт.	36		
1.13	Блок речевого оповещения	Рупор-300		ЗАО НВП "БОЛИД"	шт.	3		
1.14	Адресный модуль контроля линий оповещения	Рупор-300-МК		ЗАО НВП "БОЛИД"	шт.	6		
1.15	Аккумуляторная батарея 12В,17АЧ	DTM1217		Delta	шт.	6		
1.16	Оповещатель речевой настенный	ОПР-С103.1		ЗАО НВП "БОЛИД"	шт.	182		
1.17	Блок контрольно-пусковой	С2000-КП5		ЗАО НВП "БОЛИД"	шт.	1		
1.18	Табло световое "Выход"	Кристал-12		Электротехника и автоматика	шт.	32		
1.19	Модуль подключения нагрузки	МПН		ЗАО НВП "БОЛИД"	шт.	34		
1.20	Устройство коммутационное	УК-ВК исп.12		ЗАО НВП "БОЛИД"	шт.	2		

Согласовано

Взам. инв. №

Подп. и дата

Инв. № подл.

3833/21-СПС.СОУЗ.СО											
Здание общежития по адресу: г.Снежинск, ул.Ленина, д.№30											
Изм.	Кол.	Лист	№ док	Подпись	Дата						
Н.контроль		Кузнецов		<i>Кузнецов</i>	04.22						
ГИП		Лужков		<i>Лужков</i>	04.22						
Разработал		Гусев		<i>Гусев</i>	04.22						
Автоматическая пожарная сигнализация, система оповещения и управления эвакуацией при пожаре					<table border="1" style="width: 100%;"> <tr> <td>Страница</td> <td>Лист</td> <td>Листов</td> </tr> <tr> <td>Р</td> <td>1</td> <td>2</td> </tr> </table>	Страница	Лист	Листов	Р	1	2
Страница	Лист	Листов									
Р	1	2									
Спецификация оборудования, изделий и материалов					000 "УралСпецПроект"						

Формат

РАСЧЕТ НАЧАЛЬНОЙ (МАКСИМАЛЬНОЙ) ЦЕНЫ КОНТРАКТА

при осуществлении закупки на выполнение подрядных работ по строительству объекта:

Основание для расчета:

1. Акт об утверждении проектной документации, включая сводный сметный расчет стоимости строительства объекта, от ____ г. № _____
2. Заключение государственной экспертизы от ____ г. № _____
3. Утвержденный сводный сметный расчет, либо утвержденный локальный сметный расчет

Наименование работ и затрат	Стоимость работ в ценах на дату утверждения сметной документации на II квартал 2024г.	Индекс фактической инфляции	Стоимость работ в ценах на дату формирования начальной (максимальной) цены контракта I квартал 2026г.	Индекс прогнозной инфляции на период выполнения работ	Начальная (максимальная) цена контракта с учетом прогнозного индекса инфляции на период выполнения работ
1	2	3	4	5	6
Пусконаладочные работы	533 620	1,1304	603 204	1,0583	638 371
Стоимость без учета НДС	533 620		603 204		638 371
НДС (22%)	117 396		132 705		140 442
Стоимость с учетом НДС	651 016		735 909		778 813

Уровень цен утверждённой сметной документации	II квартал 2024 (Май 2024)
Дата формирования НМЦК	Март 2026
Начало строительства	Январь 2027
Окончание строительства	Сентябрь 2027
Продолжительность строительства	9 месяцев

1. Расчет индекса фактической инфляции с использованием ИПЦ Росстата

Май 2025 / Май 2024 100,42%

Июнь 2025 / Май 2025	107,58%
Июль 2025 / Июнь 2025	100,79%
Август 2025 / Июль 2025	98,9%
Сентябрь 2025 / Август 2025	103,24%
Октябрь 2025 / Сентябрь 2025	100,25%
Ноябрь 2025 / Октябрь 2025	101,11%
Декабрь 2025 / Ноябрь 2025	99,62%
Январь 2026 / Декабрь 2025	100,69%
Февраль 2026 / Январь 2026	100%
Март 2026 / Февраль 2026	100%

Итого индекс фактической инфляции:

$$1,0042 * 1,0758 * 1,0079 * 0,989 * 1,0324 * 1,0025 * 1,0111 * 0,9962 * 1,0069 * 1 * 1 = 1,1304$$

2. Расчет индекса прогнозной инфляции

Доля сметной стоимости, подлежащая выполнению в 2026г.

0

Доля сметной стоимости, подлежащая выполнению в 2027г. (9 месяцев/9 месяцев)

1

Годовые индексы прогнозной инфляции:

на 2026 год

105,3%

на 2027 год

104,4%

Ежемесячные индексы прогнозной инфляции:

на 2026 год

$^{12}\sqrt{1,053}$

1,0043

на 2027 год

$^{12}\sqrt{1,044}$

1,0036

Индексы прогнозной инфляции на период исполнения контракта:

К на 2026 год

$(1,0043^9 - 1)/2 + 1$

1,0197

К на 2027 год

$1,0043^9 * (1,0036 + 1,0036^9)/2$

1,0583

Итого индекс прогнозной инфляции:

$0 * 1,0197 + 1 * 1,0583$

1,0583

Руководитель проектной организации

Заказчик

Главный инженер проекта

Начальник отдела

Название отдела

Составил

Проверил

Утверждено приказом Минстроя РФ № 421/пр от 4 августа 2020 г. в редакции приказа № 557/пр от 7 июля 2022 г.

СОГЛАСОВАНО:

УТВЕРЖДАЮ:

_____ 2026 года

Наименование программного продукта
Наименование редакции сметных нормативов

Реквизиты приказа Минстроя России об утверждении дополнений и изменений к сметным нормативам

Реквизиты нормативного правового акта об утверждении оплаты труда, утверждаемый в соответствии с пунктом 22(1) Правилами мониторинга цен, утвержденными постановлением Правительства Российской Федерации от 23 декабря 2016 г. № 1452

Директор СТОУ «Алос» А.Н. Гусев
"7" октября 2026 года

ГРАНД-Смета, версия 2025.3

Приказ Минстроя России от 30.12.2021 № 1046/пр; Приказ Минстроя России от 04.08.2020 № 421/пр; Приказ Минстроя России от 21.12.2020 № 812/пр; Приказ Минстроя России от 11.12.2020 № 774/пр; Приказ Минстроя России от 02.08.2023 № 551/пр; Приказ Минстроя России от 14.11.2023 № 817/пр; Приказ Минстроя России от 16.02.2024 № 102/пр; Приказ Минстроя России от 13.05.2024 №323/пр; Приказ Минстроя России от 09.08.2024 №524/пр

Приказ Минстроя России от 18 мая 2022 г. № 378/пр; Приказ Минстроя России от 26 августа 2022 г. № 703/пр; Приказ Минстроя России от 26 октября 2022 г. № 905/пр; Приказ Минстроя России от 27 декабря 2022 г. № 1133/пр; Приказ Минстроя России от 10 февраля 2023 г. № 84/пр; Приказ Минстроя России от 11.05.2023 №335/пр; Приказ Минстроя России от 07.07.2022 № 557/пр; Приказ Минстроя России от 02.09.2021 № 636/пр; Приказ Минстроя России от 26.07.2022 № 611/пр; Приказ Минстроя России от 22.04.2022 № 317/пр; Приказ Минстроя России от 02.08.2023 № 551/пр; Приказ Минстроя России от 14.11.2023 № 817/пр; Приказ Минстроя России от 16.02.2024 № 102/пр; Приказ Минстроя России от 13.05.2024 №323/пр; Приказ Минстроя России от 09.08.2024 №524/пр

Приказ Министерства строительства и инфраструктуры Челябинской области от 13.02.2024 № 60

Здание общежития г.Снежинск, ул. Ленина, д. 30
(наименование стройки)

Здание общежития г.Снежинск, ул. Ленина, д. 30
(наименование объекта капитального строительства)

ЛОКАЛЬНЫЙ СМЕТНЫЙ РАСЧЕТ (СМЕТА) № 09-01-01

ПНР

(наименование работ и затрат)

Составлен _____ ресурсным _____ методом

Основание _____
(проектная и (или) иная техническая документация)

Составлен(а) в текущем уровне цен _____ III квартал 2024 года

Наименование субъекта Российской Федерации _____ 74. Челябинская область
Наименование зоны субъекта Российской Федерации _____ Челябинская область

Сметная стоимость	533,62 тыс.руб.
в том числе:	
строительных работ	0,00 тыс.руб.
монтажных работ	0,00 тыс.руб.
оборудования	0,00 тыс.руб.
прочих затрат	533,62 тыс.руб.

Средства на оплату труда рабочих	254,10 тыс.руб.
Средства на оплату труда машинистов	0,00 тыс.руб.
Нормативные затраты труда рабочих	511,24 чел.час.
Нормативные затраты труда машинистов	_____ чел.час.

№ п/п	Обоснование	Наименование работ и затрат	Единица измерения	Количество			Сметная стоимость в текущем уровне цен, руб.		
				на единицу	коэффициенты	всего с учетом коэффициентов	на единицу	коэффициенты	всего
1	2	3	4	5	6	7	8	9	10
Раздел 1. Новый раздел									
6	ГЭСНп02-01-001-01	Автоматизированная система управления I категории технической сложности с количеством каналов (Кобщ): 2	система	1	1	1			
	Приказ от 14.07.2022 № 571/пр п.76 Для определения затрат на выполнение пусконаладочных работ звеном (бригадой), которое выполнило монтаж этого же оборудования ОЗП=0,8; ТЗ=0,8								
	1 ОТ(ЗТ)		чел.-ч			10,72			5 328,20
	3-100-01 Техник I категории		чел.-ч	0,67	0,8	0,536	358,27		192,03
	3-200-01 Инженер I категории		чел.-ч	2,68	0,8	2,144	542,45		1 163,01
	3-200-02 Инженер II категории		чел.-ч	6,03	0,8	4,824	494,51		2 385,52
	3-200-03 Инженер III категории		чел.-ч	2,68	0,8	2,144	444,05		952,04
	3-300-01 Ведущий инженер		чел.-ч	1,34	0,8	1,072	592,91		635,60
	Итого прямые затраты								5 328,20
	ФОТ								5 328,20
	Пр/812-083.0-1 НР Пусконаладочные работы: 'вхолостую' - 80%, 'под нагрузкой' - 20%		%	74		74			3 942,87
	Пр/774-083.0 СП Пусконаладочные работы: 'вхолостую' - 80%, 'под нагрузкой' - 20%		%	36		36			1 918,15
	Всего по позиции						11 189,22		11 189,22
6	ГЭСНп02-01-001-02	Автоматизированная система управления I категории технической сложности с количеством каналов (Кобщ): за каждый канал свыше 2 до 9 добавлять к норме 02-01-001-01	канал	97	1	97			
	Приказ от 14.07.2022 № 571/пр п.76 Для определения затрат на выполнение пусконаладочных работ звеном (бригадой), которое выполнило монтаж этого же оборудования ОЗП=0,8; ТЗ=0,8								
	1 ОТ(ЗТ)		чел.-ч			500,52			248 775,46
	3-100-01 Техник I категории		чел.-ч	0,3225	0,8	25,026	358,27		8 966,07
	3-200-01 Инженер I категории		чел.-ч	1,29	0,8	100,104	542,45		54 301,41
	3-200-02 Инженер II категории		чел.-ч	2,9025	0,8	225,234	494,51		111 380,47
	3-200-03 Инженер III категории		чел.-ч	1,29	0,8	100,104	444,05		44 451,18
	3-300-01 Ведущий инженер		чел.-ч	0,645	0,8	50,052	592,91		29 676,33
	Итого прямые затраты								248 775,46
	ФОТ								248 775,46
	Пр/812-083.0-1 НР Пусконаладочные работы: 'вхолостую' - 80%, 'под нагрузкой' - 20%		%	74		74			184 093,84
	Пр/774-083.0 СП Пусконаладочные работы: 'вхолостую' - 80%, 'под нагрузкой' - 20%		%	36		36			89 559,17
	Всего по позиции						5 385,86		522 428,47
	Итого по разделу 1 Новый раздел :								
	Всего прямые затраты (справочно)								254 103,66
	в том числе:								
	Оплата труда рабочих								254 103,66

1	2	3	4	5	6	7	8	9	10
	Прочие затраты								533 617,69
	Пусконаладочные работы								533 617,69
	в том числе:								
	оплата труда								254 103,66
	накладные расходы								188 036,71
	сметная прибыль								91 477,32
	Всего ФОТ (справочно)								254 103,66
	Всего накладные расходы (справочно)								188 036,71
	Всего сметная прибыль (справочно)								91 477,32
	Всего по разделу 1 Новый раздел								533 617,69
	справочно:								
	Затраты труда рабочих					511,24			
	ПНР "вхолостую"								533 617,69
	в том числе:								
	Доли работ не назначены		%			100			533 617,69
	Итоги по смете:								
	Всего прямые затраты (справочно)								254 103,66
	в том числе:								
	Оплата труда рабочих								254 103,66
	Прочие затраты								533 617,69
	Пусконаладочные работы								533 617,69
	в том числе:								
	оплата труда								254 103,66
	накладные расходы								188 036,71
	сметная прибыль								91 477,32
	Всего ФОТ (справочно)								254 103,66
	Всего накладные расходы (справочно)								188 036,71
	Всего сметная прибыль (справочно)								91 477,32
	ВСЕГО по смете								533 617,69
	справочно:								
	Затраты труда рабочих					511,24			
	ПНР "вхолостую"								533 617,69
	в том числе:								
	Доли работ не назначены		%			100			533 617,69

Составил:

Проверил: Директор ИБС "Олеос" А.И. Крайнов
 [должность, подпись (инициалы, фамилия)]

Заказчик

МБЧ «Алрос»

(наименование организации)

"Утвержден" 7 октября 2026г

Сводный сметный расчет сметной стоимостью 651,02 тыс. руб.

(ссылка на документ об утверждении)

СВОДНЫЙ СМЕТНЫЙ РАСЧЕТ СТОИМОСТИ СТРОИТЕЛЬСТВА № ССРСС-

ПНР ул. Ленина д 30

(наименование(стройки))

Составлен в текущем уровне цен II квартал 2024 года

№ п/п	Обоснование	Наименование глав, объектов капитального строительства, работ и затрат	Сметная стоимость, тыс. руб.				
			Строительных (ремонтно-строительных, ремонтно-реставрационных) работ	монтажных работ	оборудования	прочих затрат	всего
1	2	3	4	5	6	7	8
Глава 7. Благоустройство и озеленение территории							
		Итого по Главам 1-7					
Глава 8. Временные здания и сооружения							
		Итого по Главам 1-8					
Глава 9. Прочие работы и затраты							
1	09-01-01	ПНР					
		Итого по Главе 9. "Прочие работы и затраты"				533,62	533,62
		Итого по Главам 1-9				533,62	533,62
						533,62	533,62
Глава 12. Публичный технологический и ценовой аудит, подготовка обоснования инвестиций, осуществляемых в инвестиционный проект по созданию объекта капитального строительства, в отношении которого планируется заключение контракта, предметом которого является одновременно выполнение работ по проектированию, строительству и вводу в эксплуатацию объекта капитального строительства, технологический и ценовой аудит такого обоснования инвестиций, аудит проектной документации, проектные и изыскательские работы							
		Итого по Главам 1-12				533,62	533,62
Непредвиденные затраты							
		Итого с учетом "Непредвиденные затраты"				533,62	533,62
Налоги и обязательные платежи							
2	№ 425-ФЗ от 28.11.2025	НДС - 22%				117,40	117,40
			22%Г1.С.Г14.С	22%Г1.М.Г14.М	22%Г1.О.Г14.О	22%Г1.П.Г14.П	
		Итого "Налоги и обязательные платежи"				117,40	117,40

1	2	3	4	5	6	7	8
		Итого по сводному расчету					
		в том числе:				651,02	651,02
		ОТ					
		НР					254,10
		СП					188,04
		прочие затраты					91,48
							651,02

Руководитель проектной организации

[подпись (инициалы, фамилия)]

()

Главный инженер проекта

[подпись (инициалы, фамилия)]

()

Начальник

[подпись (инициалы, фамилия)]

()

Заказчик

Директор ООО "Омос" А.И. Крамцов

[должность, подпись (инициалы, фамилия)]

()

РАСЧЕТ НАЧАЛЬНОЙ (МАКСИМАЛЬНОЙ) ЦЕНЫ КОНТРАКТА

при осуществлении закупки на выполнение подрядных работ по строительству объекта:

Основание для расчета:

1. Акт об утверждении проектной документации, включая сводный сметный расчет стоимости строительства объекта, от ____ г. № _____
2. Заключение государственной экспертизы от ____ г. № _____
3. Утвержденный сводный сметный расчет, либо утвержденный локальный сметный расчет

Наименование работ и затрат	Стоимость работ в ценах на дату утверждения сметной документации на III квартал 2024г.	Индекс фактической инфляции	Стоимость работ в ценах на дату формирования начальной (максимальной) цены контракта I квартал 2026г.	Индекс прогнозной инфляции на период выполнения работ	Начальная (максимальная) цена контракта с учетом прогнозного индекса инфляции на период выполнения работ
1	2	3	4	5	6
Строительно-монтажные работы	321 910	1,0609	341 514	1,0583	361 424
Стоимость оборудования	1 260	1,0609	1 337	1,0583	1 415
Резерв средств на непредвиденные работы и затраты 2%	6 463		6 857		7 257
Стоимость без учета НДС	329 633		349 708		370 096
НДС (22%)	72 519		76 936		81 421
Стоимость с учетом НДС	402 152		426 644		451 517

Уровень цен утверждённой сметной документации
Дата формирования НМЦК
Начало строительства
Окончание строительства
Продолжительность строительства

III квартал 2024 (Сентябрь 2024)
Март 2026
Январь 2027
Сентябрь 2027
9 месяцев

1. Расчет индекса фактической инфляции с использованием ИПЦ Росстата

Сентябрь 2025 / Сентябрь 2024	104,34%
Октябрь 2025 / Сентябрь 2025	100,25%
Ноябрь 2025 / Октябрь 2025	101,11%
Декабрь 2025 / Ноябрь 2025	99,62%
Январь 2026 / Декабрь 2025	100,69%
Февраль 2026 / Январь 2026	100%
Март 2026 / Февраль 2026	100%

Итого индекс фактической инфляции:

$$1,0434 * 1,0025 * 1,0111 * 0,9962 * 1,0069 * 1 * 1 = 1,0609$$

2. Расчет индекса прогнозной инфляции

Доля сметной стоимости, подлежащая выполнению в 2026г.	0
Доля сметной стоимости, подлежащая выполнению в 2027г. (9 месяцев/9 месяцев)	1

Годовые индексы прогнозной инфляции:

на 2026 год	105,3%
на 2027 год	104,4%

Ежемесячные индексы прогнозной инфляции:

на 2026 год	$^{12}\sqrt{1,053}$	1,0043
на 2027 год	$^{12}\sqrt{1,044}$	1,0036

Индексы прогнозной инфляции на период исполнения контракта:

К на 2026 год	$(1,0043^9 - 1)/2 + 1$	1,0197
К на 2027 год	$1,0043^9 * (1,0036 + 1,0036^9)/2$	1,0583

Итого индекс прогнозной инфляции:

$$0 * 1,0197 + 1 * 1,0583 = 1,0583$$

Руководитель проектной организации

Заказчик

Главный инженер проекта

Начальник отдела

Название отдела

Составил

Проверил

Заказчик

МБС. Мос

(наименование организации)

"Утвержден" "7" августа 2026г

Сводный сметный расчет сметной стоимостью 402,16 тыс. руб.

(ссылка на документ об утверждении)

СВОДНЫЙ СМЕТНЫЙ РАСЧЕТ СТОИМОСТИ СТРОИТЕЛЬСТВА № ССРС-

Аварийное освещение д. Ленинск-З

(наименование стройки)

Составлен в текущем уровне цен III квартал 2024 года

№ п/п	Обоснование	Наименование глав, объектов капитального строительства, работ и затрат	Сметная стоимость, тыс. руб.				
			Строительных (ремонтно-строительных, ремонтно-реставрационных) работ	монтажных работ	оборудования	прочих затрат	всего
1	2	3	4	5	6	7	8
Глава 2. Основные объекты строительства, реконструкции, капитального ремонта							
1	05-01-01-3	Аварийное освещение	4,08	317,83	1,26		323,17
	Итого по Главе 2. "Основные объекты строительства, реконструкции, капитального ремонта"		4,08	317,83	1,26		323,17
Глава 7. Благоустройство и озеленение территории							
	Итого по Главам 1-7		4,08	317,83	1,26		323,17
Глава 8. Временные здания и сооружения							
	Итого по Главам 1-8		4,08	317,83	1,26		323,17
Глава 9. Прочие работы и затраты							
	Итого по Главам 1-9		4,08	317,83	1,26		323,17
Глава 12. Публичный технологический и ценовой аудит, подготовка обоснования инвестиций, осуществляемых в инвестиционный проект по созданию объекта капитального строительства, в отношении которого планируется заключение контракта, предметом которого является одновременно выполнение работ по проектированию, строительству и вводу в эксплуатацию объекта капитального строительства, технологический и ценовой аудит такого обоснования инвестиций, аудит проектной документации, проектные и изыскательские работы							
	Итого по Главам 1-12		4,08	317,83	1,26		323,17
Непредвиденные затраты							
3	Приказ от 4.08.2020 № 421/пр п.179	Непредвиденные затраты для объектов капитального строительства непроизводственного назначения - 2%	0,08	6,36	0,03		6,47
			2%Г1.С.Г12.С	2%Г1.М.Г12.М	2%Г1.О.Г12.О	2%Г1.П.Г12.П	
	Итого "Непредвиденные затраты"		0,08	6,36	0,03		6,47

1	2	3	4	5	6	7	8
	Итого с учетом "Непредвиденные затраты"		4,16	324,19	1,29		329,64
Налоги и обязательные платежи							
2	№ 425-ФЗ от 28.11.2025	НДС - 22%	0,92	71,32	0,28		72,52
			22%Г1.С:Г14.С	22%Г1.М:Г14.М	22%Г1.О:Г14.О	22%Г1.П:Г14.П	
	Итого "Налоги и обязательные платежи"		0,92	71,32	0,28		72,52
	Итого по сводному расчету		5,08	395,51	1,57		402,16
	в том числе:						
	ОТ						34,57
	ЭМ						1,52
	ОТм						0,47
	М						234,17
	НР						33,58
	СП						17,62
	оборудование						1,57

Руководитель проектной организации

[подпись (инициалы, фамилия)]

()

Главный инженер проекта

[подпись (инициалы, фамилия)]

()

Начальник

[подпись (инициалы, фамилия)]

()

Заказчик

Директор ООО "А.М. Краев" А.М. Краев

[должность, подпись (инициалы, фамилия)]

()

СОГЛАСОВАНО:

УТВЕРЖДАЮ:

Директор МБУ «ОМОС» Челябинской области
А.Н. Курбанов
"4" августа 2026 года

" " 2026 года

Наименование программного продукта

Наименование редакции сметных нормативов

ГРАНД-Смета, версия 2025.3

Приказ Минстроя России от 30.12.2021 № 1046/пр; Приказ Минстроя России от 04.08.2020 № 421/пр; Приказ Минстроя России от 21.12.2020 № 812/пр; Приказ Минстроя России от 11.12.2020 № 774/пр; Приказ Минстроя России от 02.08.2023 № 551/пр; Приказ Минстроя России от 14.11.2023 № 817/пр; Приказ Минстроя России от 16.02.2024 № 102/пр; Приказ Минстроя России от 13.05.2024 № 323/пр; Приказ Минстроя России от 09.08.2024 № 524/пр

Реквизиты приказа Минстроя России об утверждении дополнений и изменений к сметным нормативам

Приказ Минстроя России от 18 мая 2022 г. № 378/пр; Приказ Минстроя России от 26 августа 2022 г. № 703/пр; Приказ Минстроя России от 26 октября 2022 г. № 905/пр; Приказ Минстроя России от 27 декабря 2022 г. № 1133/пр; Приказ Минстроя России от 10 февраля 2023 г. № 84/пр; Приказ Минстроя России от 11.05.2023 № 335/пр; Приказ Минстроя России от 07.07.2022 № 557/пр; Приказ Минстроя России от 02.09.2021 № 636/пр; Приказ Минстроя России от 26.07.2022 № 611/пр; Приказ Минстроя России от 22.04.2022 № 317/пр; Приказ Минстроя России от 02.08.2023 № 551/пр; Приказ Минстроя России от 14.11.2023 № 817/пр; Приказ Минстроя России от 16.02.2024 № 102/пр; Приказ Минстроя России от 13.05.2024 № 323/пр; Приказ Минстроя России от 09.08.2024 № 524/пр

Реквизиты нормативного правового акта об утверждении оплаты труда, утверждаемый в соответствии с пунктом 22(1) Правилами мониторинга цен, утвержденными постановлением Правительства Российской Федерации от 23 декабря 2016 г. № 1452

Приказ Министерства строительства и инфраструктуры Челябинской области от 13.02.2024 № 60

Здание общежития г.Снежинск, ул.Ленина, д.30

(наименование стройки)

Здание общежития г.Снежинск, ул.Ленина, д.30

(наименование объекта капитального строительства)

ЛОКАЛЬНЫЙ СМЕТНЫЙ РАСЧЕТ (СМЕТА) № 05-01-01-3

Аварийное освещение

(наименование работ и затрат)

Составлен ресурсным методом

Основание проектная и (или) иная техническая документация

Составлен(а) в текущем уровне цен III квартал 2024 года

Наименование субъекта Российской Федерации 74. Челябинская область

Наименование зоны субъекта Российской Федерации Челябинская область

Сметная стоимость 323,18 тыс.руб.

в том числе:

строительных работ 4,08 тыс.руб.

монтажных работ 317,83 тыс.руб.

оборудования 1,26 тыс.руб.

прочих затрат 0,00 тыс.руб.

Средства на оплату труда рабочих 34,57 тыс.руб.

Средства на оплату труда машинистов 0,47 тыс.руб.

Нормативные затраты труда рабочих 104,34 чел.час.

Нормативные затраты труда машинистов 1,18 чел.час.

№ п/п	Обоснование	Наименование работ и затрат	Единица измерения	Количество			Сметная стоимость в текущем уровне цен, руб.		
				на единицу	коэффициенты	всего с учетом коэффициентов	на единицу	коэффициенты	всего
1	2	3	4	5	6	7	8	9	10
Раздел 1. Демонтажные работы									
1	ГЭСНр67-01-004-03	Демонтаж: светильников с лампами накаливания Объем=40 / 100	100 шт	0,4	1	0,4			
		1 ОТ(ЗТ)	чел.-ч			2,528			695,23
		1-100-20 Средний разряд работы 2,0	чел.-ч	6,32		2,528	275,01		695,23
		2 ЭМ							0,67
		ОТм(ЗТм)	чел.-ч			0,012			3,60
		91.06.06-048 Подъемники односмачтовые, грузоподъемность до 500 кг, высота подъема 45 м	маш.-ч	0,03		0,012	55,61		0,67
		4-100-030 ОТм(ЗТм) Средний разряд машинистов 3	чел.-ч	0,03		0,012	300,24		3,60
		Итого прямые затраты							699,50
		ФОТ							698,83
		Пр/812-101.0-1 НР Электромонтажные работы (ремонтно-строительные)	%	91		91			635,94
		Пр/774-101.0 СП Электромонтажные работы (ремонтно-строительные)	%	48		48			335,44
		Всего по позиции					4 177,20		1 670,88
2	ГЭСНм10-06-037-12	Коробка оконечная Объем=20 / 100	100 шт	0,2	1	0,2			
		Приказ от 08.08.2022 № Демонтаж оборудования, не пригодного для дальнейшего использования (предназначено в лом), без разборки и резки ОЗП=0,3; ЭМ=0,3 к расх.; ЗПМ=0,3; МАТ=0 к расх.; ТЗ=0,3; ТЗМ=0,3 648/пр п.145 табл.3							
		1 ОТ(ЗТ)	чел.-ч			1,44			448,69
		1-100-33 Средний разряд работы 3,3	чел.-ч	24	0,3	1,44	311,59		448,69
		4 М							0,00
		01.7.15.07-0014 Дюбели распорные полипропиленовые	100 шт	2	0	0	54,22		0,00
		08.3.07.01-0060 Прокат стальной горячекатаный полосовой, марки стали СтЗсп, СтЗпс, размеры 100х10 мм	т	0,006	0	0	69 594,84		0,00
		14.4.04.12-0008 Эмаль ЭП-140	т	0,0002	0	0	425 081,37		0,00
		999-0005 Масса	т	0,03	0	0			
		Итого прямые затраты							448,69
2.1	421/пр_2020_п.75_пл.а	Вспомогательные ненормируемые материальные ресурсы	%	2		2		0,3	8,97
		ФОТ							448,69
		Пр/812-051.1-1 НР Прокладка и монтаж сетей связи	%	90		90			403,82
		Пр/774-051.1 СП Прокладка и монтаж сетей связи	%	46		46			206,40
		Всего по позиции					5 339,40		1 067,88
Итого по разделу 1 Демонтажные работы :									
		Всего прямые затраты (справочно)							1 157,16
		в том числе:							
		Оплата труда рабочих							1 143,92
		Эксплуатация машин							0,67

1	2	3	4	5	6	7	8	9	10
		Оплата труда машинистов (Отм)							3,60
		Материалы							8,97
		Строительные работы							1 670,88
		в том числе:							695,23
		оплата труда							0,67
		эксплуатация машин и механизмов							3,60
		оплата труда машинистов (Отм)							635,94
		накладные расходы							335,44
		сметная прибыль							1 067,88
		Монтажные работы							448,69
		в том числе:							8,97
		оплата труда							403,82
		материалы							206,40
		накладные расходы							1 147,52
		сметная прибыль							1 039,76
		Всего ФОТ (справочно)							541,84
		Всего накладные расходы (справочно)							2 738,76
		Всего сметная прибыль (справочно)							
		Всего по разделу 1 Демонтажные работы							
		справочно:				3,968			
		Затраты труда рабочих				0,012			
		Затраты труда машинистов							
Раздел 2. Монтаж аварийного освещения									
3	ГЭСН46-03-010-01	Пробивка в бетонных стенах и полах толщиной 100 мм отверстий площадью: до 20 см2	100 отверстий	0,2	1	0,2			
		Объем=20 / 100							
		1 ОТ(ЗТ)	чел.-ч			2,616			874,53
		1-100-39 Средний разряд работы 3,9	чел.-ч	13,08		2,616	334,30		874,53
		2 ЭМ							120,91
		91.18.01-508 Компрессоры винтовые передвижные с электродвигателем, давление до 1 МПа (10 атм), производительность до 5 м3/мин	маш.-ч	3,75		0,75	155,83		116,87
		91.21.10-002 Молотки отбойные пневматические при работе от передвижных компрессоров	маш.-ч	7,5		1,5	2,69		4,04
		Итого прямые затраты							995,44
		ФОТ							874,53
		Пр/812-040.1-1 НР Работы по реконструкции зданий и сооружений: усиление и замена существующих конструкций, возведение отдельных конструктивных элементов	%	103		103			900,77
		Пр/774-040.1 СП Работы по реконструкции зданий и сооружений: усиление и замена существующих конструкций, возведение отдельных конструктивных элементов	%	59		59			515,97
		Всего по позиции					12 060,90		2 412,18

1	2	3	4	5	6	7	8	9	10
Оборудование и материалы									
4	ГЭСНм08-03-599-09	Щитки осветительные, устанавливаемые на стене: распорными дюбелями, масса щитка до 6 кг	шт	1	1	1			
		1 ОТ(ЗТ)	чел.-ч			2,56			891,32
		1-100-42 Средний разряд работы 4,2	чел.-ч	2,56		2,56	348,17		891,32
		2 ЭМ							19,76
		ОТм(ЗТм)	чел.-ч			0,018			7,13
		91.05.05-015 Краны на автомобильном ходу, грузоподъемность 16 т	маш.-ч	0,009		0,009	1 602,98		14,43
		4-100-060 ОТм(Зтм) Средний разряд машинистов 6	чел.-ч	0,009		0,009	454,14		4,09
		91.14.02-001 Автомобили бортовые, грузоподъемность до 5 т	маш.-ч	0,009		0,009	592,62		5,33
		4-100-040 ОТм(Зтм) Средний разряд машинистов 4	чел.-ч	0,009		0,009	338,08		3,04
		4 М							379,86
		01.7.03.04-0001 Электроэнергия	кВт-ч	0,0656		0,0656	6,54		0,43
		01.7.06.05-0041 Ленты изоляционные хлопчатобумажные прорезиненные для электромонтажных и ремонтных работ, цвет черный, ширина 20 мм, толщина 0,35 мм	м	1,33		1,33	5,64		7,50
		01.7.15.07-0014 Дюбели распорные полипропиленовые	100 шт	0,041		0,041	54,22		2,22
		14.4.02.04-0142 Краска масляная МА-0115, мумия, сурик железный	кг	0,1		0,1	115,83		11,58
		20.1.02.23-0082 Перемычки гибкие, тип ПГС-50	10 шт	0,1		0,1	1 076,95		107,70
		20.2.02.01-0019 Втулки изолирующие, размеры 65х50х18 мм	1000 шт	0,021		0,021	4 171,19		87,59
		20.5.04.09-0002 Сжимы типа У731М для магистральных и ответвительных проводов и кабелей	100 шт	0,041		0,041	3 306,29		135,56
		24.3.01.01-0005 Трубка полихлорвиниловая электромонтажная, толщина стенки 0,6 мм	кг	0,124		0,124	219,98		27,28
		Итого прямые затраты							1 298,07
4.1	421/пр_2020_п.75_пп.а	Вспомогательные ненормируемые материальные ресурсы	%	2		2			17,83
		ФОТ							898,45
		Пр/812-049.3-1 НР Электротехнические установки на других объектах	%	97		97			871,50
		Пр/774-049.3 СП Электротехнические установки на других объектах	%	51		51			458,21
		Всего по позиции					2 645,61		2 645,61
5	ФСБЦ-20.4.04.02-0022	Щит распределительный навесной ЩРН-12, IP31, размеры 220х300х120 мм (Электротехнические установки на других объектах)	шт	1	1	1	951,56		951,56
		Всего по позиции							951,56
6	ГЭСНм08-03-575-01	Прибор или аппарат	шт	6	1	6			
		1 ОТ(ЗТ)	чел.-ч			6,18			2 151,69
		1-100-42 Средний разряд работы 4,2	чел.-ч	1,03		6,18	348,17		2 151,69
		4 М							25,40
		01.7.15.03-0042 Болты с гайками и шайбами строительные	кг	0,02		0,12	211,67		25,40
		Итого прямые затраты							2 177,09
6.1	421/пр_2020_п.75_пп.а	Вспомогательные ненормируемые материальные ресурсы	%	2		2			43,03
		ФОТ							2 151,69
		Пр/812-049.3-1 НР Электротехнические установки на других объектах	%	97		97			2 087,14

1	2	3	4	5	6	7	8	9	10
		Пр/774-049.3 СП Электротехнические установки на других объектах	%	51		51			1 097,36
		Всего по позиции					900,77		5 404,62
7	ФСБЦ-62.1.01.09-1085	Выключатель автоматический 3Р, 16 А, 4,5 кА, характеристика В	шт	1	1	1	401,02		401,02
О		(Инженерное оборудование)							401,02
		Всего по позиции					123,55		494,20
8	ФСБЦ-62.1.01.09-1099	Выключатель автоматический 1Р, 10 А, 4,5 кА, характеристика С	шт	4	1	4			494,20
О		(Инженерное оборудование)							494,20
		Всего по позиции					35 053,28		350,53
9	ФСБЦ-20.5.03.03-0007	Шины соединительные типа PIN (штыри), однорядные, номинальный ток 63 А, длина 1000 мм	100 шт	0,01	1	0,01			350,53
О		(Инженерное оборудование)							350,53
		Объем=1 / 100							350,53
		Всего по позиции					736,22		14,72
10	ФСБЦ-27.2.02.04-0015	Изоляторы угловые нулевой шины, желтые, размеры 14х28х15 мм	100 шт	0,02	1	0,02			14,72
О		(Инженерное оборудование)							14,72
		Объем=2 / 100							14,72
		Всего по позиции							
Светильники									
11	ГЭСНм08-03-593-06	Светильник потолочный или настенный с креплением винтами или болтами для помещений: с нормальными условиями среды, одноламповый	100 шт	0,43	1	0,43			
		Объем=43 / 100							
		1 ОТ(ЗТ)	чел.-ч				30,3752		10 575,73
		1-100-42 Средний разряд работы 4,2	чел.-ч	70,64			30,3752	348,17	10 575,73
		2 ЭМ							828,27
		ОТм(ЗТм)	чел.-ч				0,7525		298,33
		91.05.05-015 Краны на автомобильном ходу, грузоподъемность 16 т	маш.-ч	0,88			0,3784	1 602,98	606,57
		4-100-060 ОТм(ЗТм) Средний разряд машинистов 6	чел.-ч	0,88			0,3784	454,14	171,85
		91.14.02-001 Автомобили бортовые, грузоподъемность до 5 т	маш.-ч	0,87			0,3741	592,62	221,70
		4-100-040 ОТм(ЗТм) Средний разряд машинистов 4	чел.-ч	0,87			0,3741	338,08	126,48
		4 М							1 160,34
		01.7.03.04-0001 Электроэнергия	кВт-ч	8,5176			3,662568	6,54	23,95
		01.7.06.05-0041 Ленты изоляционные хлопчатобумажные прорезиненные для электромонтажных и ремонтных работ, цвет черный, ширина 20 мм, толщина 0,35 мм	м	25,83			11,1069	5,64	62,64
		01.7.15.04-0011 Винты стальные с полукруглой головкой, длина 50 мм	т	0,00306			0,0013158	165 627,80	217,93
		01.7.15.07-0014 Дюбели распорные полипропиленовые	100 шт	4,08			1,7544	54,22	95,12
		20.5.04.10-0012 Клеммы пластиковые с латунными контактами, сечение проводников 0,5-2,5 мм2	100 шт	1,02			0,4386	1 734,38	760,70
		Итого прямые затраты							12 862,67
			%	2		2			211,51
11.1	421/пр_2020_п.75_п.а	Вспомогательные ненормируемые материальные ресурсы							

1	2	3	4	5	6	7	8	9	10
		ФОТ							10 874,06
		Пр/812-049.3-1 НР Электротехнические установки на других объектах	%	97		97			10 547,84
		Пр/774-049.3 СП Электротехнические установки на других объектах	%	51		51			5 545,77
		Всего по позиции					67 832,07		29 167,79
12	ФСБЦ-20.3.03.07-0091	Светильник потолочный с декоративной накладкой, мощность 30 Вт, световой поток 2900 лм, степень защиты IP40, 595x595x42 мм	шт	43	1	43	4 553,02		195 779,86
		(Электротехнические установки на других объектах)							
		Всего по позиции							195 779,86
Электроустановочные изделия									
13	ГЭСНм08-03-591-01	Выключатель: одноклавишный неутепленного типа при открытой проводке Объем=1 / 100	100 шт	0,01	1	0,01			
		1 ОТ(ЗТ)	чел.-ч				0,316		110,02
		1-100-42 Средний разряд работы 4,2	чел.-ч	31,6			0,316	348,17	110,02
		2 ЭМ							0,60
		ОТм(ЗТм)	чел.-ч				0,0005		0,21
		91.05.05-015 Краны на автомобильном ходу, грузоподъемность 16 т	маш.-ч	0,03			0,0003	1 602,98	0,48
		4-100-060 ОТм(ЗТм) Средний разряд машинистов 6	чел.-ч	0,03			0,0003	454,14	0,14
		91.14.02-001 Автомобили бортовые, грузоподъемность до 5 т	маш.-ч	0,02			0,0002	592,62	0,12
		4-100-040 ОТм(ЗТм) Средний разряд машинистов 4	чел.-ч	0,02			0,0002	338,08	0,07
		4 М							1,96
		01.7.03.04-0001 Электроэнергия	кВт-ч	2,132			0,02132	6,54	0,14
		01.7.06.05-0041 Ленты изоляционные хлопчатобумажные прорезиненные для электромонтажных и ремонтных работ, цвет черный, ширина 20 мм, толщина 0,35 мм	м	9,17			0,0917	5,64	0,52
		01.7.15.07-0014 Дюбели распорные полипропиленовые	100 шт	1,02			0,0102	54,22	0,55
		01.7.15.14-0161 Шурупы самонарезающие стальные с полукруглой головкой и прямым шлицем, остроконечные, диаметр 2,5 мм, длина 20 мм	т	0,00016			0,0000016	225 878,85	0,36
		01.7.15.14-0165 Шурупы самонарезающие стальные с полукруглой головкой и прямым шлицем, остроконечные, диаметр 4 мм, длина 40 мм	т	0,0003			0,000003	128 948,25	0,39
		Итого прямые затраты							112,79
13.1	421/пр_2020_п.75_пп.а	Вспомогательные ненормируемые материальные ресурсы	%	2		2			2,20
		ФОТ							110,23
		Пр/812-049.3-1 НР Электротехнические установки на других объектах	%	97		97			106,92
		Пр/774-049.3 СП Электротехнические установки на других объектах	%	51		51			56,22
		Всего по позиции					27 813,00		278,13
14	ФСБЦ-20.4.01.02-1023	Выключатель скрытого монтажа, одноклавишный, 10 А, цвет белый, IP20 (Электротехнические установки на других объектах)	шт	1	1	1	65,09		65,09
		Всего по позиции							65,09
Кабельные изделия									

1	2	3	4	5	6	7	8	9	10
15	ГЭСНм08-02-409-09	Труба гофрированная ПВХ для защиты проводов и кабелей по установленным конструкциям, по стенам, колоннам, потолкам, основанию пола Объем=150 / 100	100 м	1,5	1	1,5			
	1 ОТ(ЗТ)		чел.-ч			22,8			7 363,03
	1-100-36 Средний разряд работы 3,6		чел.-ч	15,2		22,8	322,94		7 363,03
	4 М								230,97
	01.7.03.04-0001 Электроэнергия		кВт-ч	5,3376		8,0064	6,54		52,36
	01.7.15.07-0152 Дюбели пластмассовые с шурупами, диаметр 6 мм, длина 35 мм, диаметр шурупа 3,5 мм, длина шурупа 50 мм		100 шт	1,75		2,625	68,04		178,61
	Итого прямые затраты								7 594,00
15.1	421/нр_2020_п.75_пп.а	Вспомогательные ненормируемые материальные ресурсы	%	2		2			147,26
	ФОТ								7 363,03
	Пр/812-049.3-1 НР Электротехнические установки на других объектах		%	97		97			7 142,14
	Пр/774-049.3 СП Электротехнические установки на других объектах		%	51		51			3 755,15
	Всего по позиции						12 425,70		18 638,55
16	ФСБЦ-24.3.01.02-0012	Трубы гибкие гофрированные, легкие, из самозатухающего ПВХ, без протяжки, номинальный диаметр 20 мм (Электротехнические установки на других объектах)	м	150	1	150	9,66		1 449,00
	Всего по позиции								1 449,00
17	ФСБЦ-01.7.15.10-0059	Скобы стальные монтажные двухлапковые (СД), закрепляемый диаметр 22 мм (Электротехнические установки на других объектах)	10 шт	15	1	15	37,04		555,60
	Объем=150 / 10								555,60
	Всего по позиции								555,60
18	ГЭСНм08-02-410-02	Труба полиэтиленовая по основанию пола, диаметр: до 50 мм Объем=50 / 100	100 м	0,5	1	0,5			
	1 ОТ(ЗТ)		чел.-ч			7,64			2 525,10
	1-100-38 Средний разряд работы 3,8		чел.-ч	15,28		7,64	330,51		2 525,10
	2 ЭМ								120,75
	ОТм(ЗТм)		чел.-ч			0,11			43,57
	91.05.05-015 Краны на автомобильном ходу, грузоподъемность 16 т		маш.-ч	0,11		0,055	1 602,98		88,16
	4-100-060 ОТм(ЗТм) Средний разряд машинистов 6		чел.-ч	0,11		0,055	454,14		24,98
	91.14.02-001 Автомобили бортовые, грузоподъемность до 5 т		маш.-ч	0,11		0,055	592,62		32,59
	4-100-040 ОТм(ЗТм) Средний разряд машинистов 4		чел.-ч	0,11		0,055	338,08		18,59
	4 М								675,33
	01.7.03.04-0001 Электроэнергия		кВт-ч	0,1328		0,0664	6,54		0,43
	04.3.01.09-0016 Раствор готовый кладочный, цементный, М200		м3	0,021		0,0105	5 868,32		61,62
	14.1.02.01-0002 Клей, марка БМК-5х		кг	0,4		0,2	235,30		47,06
	20.2.02.01-0019 Втулки изолирующие, размеры 65х50х18 мм		1000 шт	0,032		0,016	4 171,19		66,74
	20.2.02.02-0011 Заглушки		10 шт	1		0,5	8,09		4,05
	20.2.08.05-0017 Профиль П-образный, толщина 2,5 мм, длина 3000 мм		шт	0,5		0,25	1 981,73		495,43

1	2	3	4	5	6	7	8	9	10
		Итого прямые затраты							3 364,75
18.1	421/нр_2020_п.75_пп.а	Вспомогательные ненормируемые материальные ресурсы	%	2		2			50,50
		ФОТ							2 568,67
		Пр/812-049.3-1 НР Электротехнические установки на других объектах	%	97		97			2 491,61
		Пр/774-049.3 СП Электротехнические установки на других объектах	%	51		51			1 310,02
		Всего по позиции					14 433,76		7 216,88
19	ФСБЦ-24.3.01.03-0015	Трубы гладкие жесткие, легкие, из самозатухающего ПВХ, номинальный диаметр 40 мм (Электротехнические установки на других объектах)	м	50	1	50	59,93		2 996,50
		Всего по позиции							2 996,50
20	ГЭСНм08-02-412-02	Затягивание провода в проложенные трубы и металлические рукава первого одножильного или многожильного в общей оплетке, суммарное сечение: до 6 мм ² Объем=200 / 100	100 м	2	1	2			
		1 ОТ(ЗТ)	чел.-ч				10,78		3 562,90
		1-100-38 Средний разряд работы 3,8	чел.-ч	5,39			10,78	330,51	3 562,90
		2 ЭМ							87,82
		ОТм(ЗТм)	чел.-ч				0,08		31,69
		91.05.05-015 Краны на автомобильном ходу, грузоподъемность 16 т	маш.-ч	0,02			0,04	1 602,98	64,12
		4-100-060 ОТм(ЗТм) Средний разряд машинистов 6	чел.-ч	0,02			0,04	454,14	18,17
		91.14.02-001 Автомобили бортовые, грузоподъемность до 5 т	маш.-ч	0,02			0,04	592,62	23,70
		4-100-040 ОТм(ЗТм) Средний разряд машинистов 4	чел.-ч	0,02			0,04	338,08	13,52
		4 М							375,48
		01.7.06.05-0041 Ленты изоляционные хлопчатобумажные прорезиненные для электромонтажных и ремонтных работ, цвет черный, ширина 20 мм, толщина 0,35 мм	м	13,33			26,66	5,64	150,36
		01.7.07.20-0002 Тальк молотый, сорт I	т	0,0006			0,0012	57 406,20	68,89
		14.4.02.04-0142 Краска масляная МА-0115, мумия, сурик железный	кг	0,02			0,04	115,83	4,63
		20.2.01.05-0003 Гильзы кабельные медные 6 мм	100 шт	0,05			0,1	863,82	86,38
		20.2.02.01-0012 Втулки полипропиленовые, диаметр 22 мм	1000 шт	0,0122			0,0244	2 673,15	65,22
		Итого прямые затраты							4 057,89
20.1	421/нр_2020_п.75_пп.а	Вспомогательные ненормируемые материальные ресурсы	%	2		2			71,26
		ФОТ							3 594,59
		Пр/812-049.3-1 НР Электротехнические установки на других объектах	%	97		97			3 486,75
		Пр/774-049.3 СП Электротехнические установки на других объектах	%	51		51			1 833,24
		Всего по позиции					4 724,57		9 449,14
21	ГЭСНм10-01-055-02	Прокладка кабеля, масса 1 м: до 1 кг, по стене кирпичной Объем=15 / 100	100 м	0,15	1	0,15			
		1 ОТ(ЗТ)	чел.-ч				5,1		1 627,72
		1-100-35 Средний разряд работы 3,5	чел.-ч	34			5,1	319,16	1 627,72
		2 ЭМ							336,96
		ОТм(ЗТм)	чел.-ч				0,21		81,59

1	2	3	4	5	6	7	8	9	10
	91.06.05-011	Погрузчики одноковшовые универсальные фронтальные пневмоколесные, номинальная вместимость основного ковша 2,6 м3, грузоподъемность 5 т	маш.-ч	1,4		0,21	1 604,59		336,96
	4-100-050	ОТм(Зтм) Средний разряд машинистов 5	чел.-ч	1,4		0,21	388,54		81,59
	4 М								909,75
	01.7.03.04-0001	Электроэнергия	кВт-ч	2,21		0,3315	6,54		2,17
	01.7.15.07-0012	Дюбели пластмассовые с шурупами, диаметр 12 мм, длина 70 мм, диаметр шурупа 8 мм, длина шурупа 70 мм	100 шт	3,69		0,5535	1 271,62		703,79
	01.7.15.14-0168	Шурупы самонарезающие стальные с полукруглой головкой и прямым шлицем, остроконечные, диаметр 5 мм, длина 70 мм	т	0,00139		0,0002085	143 401,65		29,90
	03.1.01.01-0002	Гипс строительный Г-3	т	0,00055		0,0000825	5 379,45		0,44
	22.2.02.15-0003	Скрепки фигурные СкФ-30	100 шт	3,12		0,468	370,61		173,45
		Итого прямые затраты							2 956,02
21.1	421/пр_2020_п.75_пп.а	Вспомогательные ненормируемые материальные ресурсы	%	2		2			32,55
		ФОТ							1 709,31
	Пр/812-051.1-1	НР Прокладка и монтаж сетей связи	%	90		90			1 538,36
	Пр/774-051.1	СП Прокладка и монтаж сетей связи	%	46		46			786,28
		Всего по позиции					35 421,53		6 313,23
22	ФСБЦ-21.1.06.09-0008	Кабель с медными жилами в изоляции из ПВХ пластиката, с промежуточной оболочкой из резиновой смеси, с наружным покровом из ПВХ пластиката, не поддерживающего горение, напряжением 660 В, число жил - 5, сечение 2,5 мм2 (Прокладка и монтаж сетей связи) Объем=15 / 1000	1000 м	0,015	1	0,015	210 313,24		3 154,70
		Всего по позиции							3 154,70
23	ФСБЦ-21.1.06.09-0003	Кабель с медными жилами в изоляции из ПВХ пластиката, с промежуточной оболочкой из резиновой смеси, с наружным покровом из ПВХ пластиката, не поддерживающего горение, напряжением 660 В, число жил - 3, сечение 1,5 мм2 (Прокладка и монтаж сетей связи) Объем=200 / 1000	1000 м	0,2	1	0,2	92 647,69		18 529,54
		Всего по позиции							18 529,54
24	ГЭСНм10-06-037-12	Коробка оконечная Объем=50 / 100	100 шт	0,5	1	0,5			
	1 ОТ(ЗТ)		чел.-ч			12			3 739,08
	1-100-33	Средний разряд работы 3,3	чел.-ч	24		12	311,59		3 739,08
	4 М								305,51
	01.7.15.07-0014	Дюбели распорные полипропиленовые	100 шт	2		1	54,22		54,22
	08.3.07.01-0060	Прокат стальной горячекатаный полосовой, марки стали СтЗсп, СтЗпс, размеры 100х10 мм	т	0,006		0,003	69 594,84		208,78
	14.4.04.12-0008	Эмаль ЭП-140	т	0,0002		0,0001	425 081,37		42,51
Н	999-0005	Масса	т	0,03		0,015			
		Итого прямые затраты							4 044,59
24.1	421/пр_2020_п.75_пп.а	Вспомогательные ненормируемые материальные ресурсы	%	2		2			74,78

1	2	3	4	5	6	7	8	9	10
		ФОТ							3 739,08
	Пр/812-051.1-1	НР Прокладка и монтаж сетей связи	%	90		90			3 365,17
	Пр/774-051.1	СП Прокладка и монтаж сетей связи	%	46		46			1 719,98
		Всего по позиции					18 409,04		9 204,52
25	ФСБЦ-20.5.02.04-0001	Коробка ответвительная, размеры 100х100х50 мм (Прокладка и монтаж сетей связи)	шт	50	1	50	119,29		5 964,50
		Всего по позиции							5 964,50
		Итого по разделу 2 Монтаж аварийного освещения :							269 560,58
		Всего прямые затраты (справочно)							33 421,12
		в том числе:							1 515,07
		Оплата труда рабочих							462,52
		Эксплуатация машин							234 161,87
		Оплата труда машинистов (Отм)							2 412,18
		Материалы							
		Строительные работы							874,53
		в том числе:							120,91
		оплата труда							900,77
		эксплуатация машин и механизмов							515,97
		накладные расходы							316 764,82
		сметная прибыль							
		Монтажные работы							32 546,59
		в том числе:							1 394,16
		оплата труда							462,52
		эксплуатация машин и механизмов							234 161,87
		оплата труда машинистов (Отм)							31 637,45
		материалы							16 562,23
		накладные расходы							1 260,47
		сметная прибыль							1 260,47
		Оборудование							33 883,64
		Инженерное оборудование							32 538,22
		Всего ФОТ (справочно)							17 078,20
		Всего накладные расходы (справочно)							320 437,47
		Всего сметная прибыль (справочно)							
		Всего по разделу 2 Монтаж аварийного освещения							
		справочно:							
		Затраты труда рабочих					100,3672		
		Затраты труда машинистов					1,171		
		Итого по смете:							270 717,74
		Всего прямые затраты (справочно)							
		в том числе:							

1	2	3	4	5	6	7	8	9	10
		Оплата труда рабочих							34 565,04
		Эксплуатация машин							1 515,74
		Оплата труда машинистов (Отм)							466,12
		Материалы							234 170,84
		Строительные работы							4 083,06
		в том числе:							
		оплата труда							1 569,76
		эксплуатация машин и механизмов							121,58
		оплата труда машинистов (Отм)							3,60
		накладные расходы							1 536,71
		сметная прибыль							851,41
		Монтажные работы							317 832,70
		в том числе:							
		оплата труда							32 995,28
		эксплуатация машин и механизмов							1 394,16
		оплата труда машинистов (Отм)							462,52
		материалы							234 170,84
		накладные расходы							32 041,27
		сметная прибыль							16 768,63
		Оборудование							1 260,47
		Инженерное оборудование							1 260,47
		Всего ФОТ (справочно)							35 031,16
		Всего накладные расходы (справочно)							33 577,98
		Всего сметная прибыль (справочно)							17 620,04
		ВСЕГО по смете							323 176,23
		справочно:							
		Затраты труда рабочих					104,3352		
		Затраты труда машинистов					1,183		

Составил: _____ [должность, подпись (инициалы, фамилия)]

Проверил: Директор ООО "АК Краснов" [должность, подпись (инициалы, фамилия)]

РАСЧЕТ НАЧАЛЬНОЙ (МАКСИМАЛЬНОЙ) ЦЕНЫ КОНТРАКТА

при осуществлении закупки на выполнение подрядных работ по строительству объекта:

Основание для расчета:

1. Акт об утверждении проектной документации, включая сводный сметный расчет стоимости строительства объекта, от ____ г. № _____
2. Заключение государственной экспертизы от ____ г. № _____
3. Утвержденный сводный сметный расчет, либо утвержденный локальный сметный расчет

Наименование работ и затрат	Стоимость работ в ценах на дату утверждения сметной документации на II квартал 2024г.	Индекс фактической инфляции	Стоимость работ в ценах на дату формирования начальной (максимальной) цены контракта I квартал 2026г.	Индекс прогнозной инфляции на период выполнения работ	Начальная (максимальная) цена контракта с учетом прогнозного индекса инфляции на период выполнения работ
1	2	3	4	5	6
Строительно-монтажные работы	1 478 030	1,049	1 550 453	1,0583	1 640 844
Стоимость оборудования	1 818 180	1,049	1 907 271	1,0583	2 018 465
Резерв средств на непредвиденные работы и затраты 2%	65 924		69 154		73 186
Стоимость без учета НДС	3 362 134		3 526 878		3 732 495
НДС (22%)	739 669		775 913		821 149
Стоимость с учетом НДС	4 101 803		4 302 791		4 553 644

Уровень цен утверждённой сметной документации
Дата формирования НМЦК
Начало строительства
Окончание строительства
Продолжительность строительства

III квартал 2024 (Июль 2024)
Март 2026
Январь 2027
Сентябрь 2027
9 месяцев

1. Расчет индекса фактической инфляции с использованием ИПЦ Росстата

Июль 2025 / Июль 2024	101,05%
Август 2025 / Июль 2025	98,9%
Сентябрь 2025 / Август 2025	103,24%
Октябрь 2025 / Сентябрь 2025	100,25%
Ноябрь 2025 / Октябрь 2025	101,11%
Декабрь 2025 / Ноябрь 2025	99,62%
Январь 2026 / Декабрь 2025	100,69%
Февраль 2026 / Январь 2026	100%
Март 2026 / Февраль 2026	100%

Итого индекс фактической инфляции:

$$1,0105 * 0,989 * 1,0324 * 1,0025 * 1,0111 * 0,9962 * 1,0069 * 1 * 1 = 1,049$$

2. Расчет индекса прогнозной инфляции

Доля сметной стоимости, подлежащая выполнению в 2026г.

0

Доля сметной стоимости, подлежащая выполнению в 2027г. (9 месяцев/9 месяцев)

1

Годовые индексы прогнозной инфляции:

на 2026 год	105,3%
на 2027 год	104,4%

Ежемесячные индексы прогнозной инфляции:

на 2026 год	$^{12}\sqrt{1,053}$	1,0043
на 2027 год	$^{12}\sqrt{1,044}$	1,0036

Индексы прогнозной инфляции на период исполнения контракта:

К на 2026 год	$-(1,0043^9 - 1)/2 + 1$	1,0197
К на 2027 год	$1,0043^9 * (1,0036 + 1,0036^9)/2$	1,0583

Итого индекс прогнозной инфляции:

$$0 * 1,0197 + 1 * 1,0583 = 1,0583$$

Руководитель проектной организации

Заказчик

Главный инженер проекта

Начальник отдела

Название отдела

Составил

Проверил

приложение № 4
Утверждено приказом Минстроя РФ № 421/пр от 4 августа 2020 г. в редакции приказа № 557/пр от 7 июля 2022 г.

СОГЛАСОВАНО:

УТВЕРЖДАЮ:



"4" 05.08.2026 года

" " 2026 года

Наименование программного продукта
Наименование редакции сметных нормативов

ГРАНД-Смета, версия 2025.3

Реквизиты приказа Минстроя России об утверждении дополнений и изменений к сметным нормативам

Приказ Минстроя России от 30.12.2021 № 1046/пр; Приказ Минстроя России от 04.08.2020 № 421/пр; Приказ Минстроя России от 21.12.2020 № 812/пр; Приказ Минстроя России от 11.12.2020 № 774/пр; Приказ Минстроя России от 02.08.2023 № 551/пр; Приказ Минстроя России от 14.11.2023 № 817/пр; Приказ Минстроя России от 16.02.2024 № 102/пр; Приказ Минстроя России от 13.05.2024 №323/пр; Приказ Минстроя России от 09.08.2024 №524/пр

Реквизиты нормативного правового акта об утверждении оплаты труда, утверждаемый в соответствии с пунктом 22(1) Правилами мониторинга цен, утвержденными постановлением Правительства Российской Федерации от 23 декабря 2016 г. № 1452

Приказ Минстроя России от 18 мая 2022 г. № 378/пр, Приказ Минстроя России от 26 августа 2022 г. № 703/пр, Приказ Минстроя России от 26 октября 2022 г. № 905/пр, Приказ Минстроя России от 27 декабря 2022 г. № 1133/пр, Приказ Минстроя России от 10 февраля 2023 г. № 84/пр, Приказ Минстроя России от 11.05.2023 №335/пр; Приказ Минстроя России от 07.07.2022 № 557/пр; Приказ Минстроя России от 02.09.2021 № 636/пр, Приказ Минстроя России от 26.07.2022 № 611/пр; Приказ Минстроя России от 22.04.2022 № 317/пр; Приказ Минстроя России от 02.08.2023 № 551/пр; Приказ Минстроя России от 14.11.2023 № 817/пр; Приказ Минстроя России от 16.02.2024 № 102/пр; Приказ Минстроя России от 13.05.2024 №323/пр; Приказ Минстроя России от 09.08.2024 №524/пр

Приказ Министерства строительства и инфраструктуры Челябинской области от 13.02.2024 № 60

Здание общежития г.Снежинск, ул.Ленина, д.30
(наименование стройки)

Здание общежития г.Снежинск, ул.Ленина, д.30
(наименование объекта капитального строительства)

ЛОКАЛЬНЫЙ СМЕТНЫЙ РАСЧЕТ (СМЕТА) № 05-01-01-2

СПС СОУЗ
(наименование работ и затрат)

Составлен ресурсным методом
Основание проектная и (или) иная техническая документация

Составлен(а) в текущем уровне цен III квартал 2024 года

Наименование субъекта Российской Федерации 74. Челябинская область
Наименование зоны субъекта Российской Федерации Челябинская область

Сметная стоимость	3 296,21 тыс.руб.
в том числе:	
строительных работ	0,00 тыс.руб.
монтажных работ	1 478,03 тыс.руб.
оборудования	1 818,18 тыс.руб.
прочих затрат	0,00 тыс.руб.

Средства на оплату труда рабочих	493,62 тыс.руб.
Средства на оплату труда машинистов	2,15 тыс.руб.
Нормативные затраты труда рабочих	1 479,19 чел.час.
Нормативные затраты труда машинистов	5,77 чел.час.

№ п/п	Обоснование	Наименование работ и затрат	Единица измерения	Количество			Сметная стоимость в текущем уровне цен, руб.		
				на единицу	коэффициенты	всего с учетом коэффициентов	на единицу	коэффициенты	всего
1	2	3	4	5	6	7	8	9	10
Раздел 1. Демонтажные работы									
1	ГЭСНм11-04-004-01	Аппарат настенный, масса от 0,15 т до 0,2 т/демонтаж блока контроля и управления блока индикации/	шт	9	1	9			
	Приказ от 08.08.2022 № 648/пр п.145 табл.3	Демонтаж оборудования, не пригодного для дальнейшего использования (предназначено в лом), без разборки и резки ОЗП=0,3; ЭМ=0,3 к расх.; ЗПМ=0,3; МАТ=0 к расх.; ТЗ=0,3; ТЗМ=0,3							
	1 ОТ(ЗТ)		чел.-ч			25,029			8 178,00
	1-100-37 Средний разряд работы 3,7		чел.-ч	9,27	0,3	25,029	326,73		8 178,00
	2 ЭМ								2 419,00
	ОТм(ЗТм)		чел.-ч			2,241			805,00
	91.05.05-015 Краны на автомобильном ходу, грузоподъемность 16 т		маш.-ч	0,396	0,3	1,0692	1 602,98		1 714,00
	4-100-060 ОТм(Зтм) Средний разряд машинистов 6		чел.-ч	0,396	0,3	1,0692	412,56		441,00
	91.06.03-060 Лебедки электрические тяговым усилием до 5,79 кН (0,59 т)		маш.-ч	0,42	0,3	1,134	9,33		11,00
	91.14.02-001 Автомобили бортовые, грузоподъемность до 5 т		маш.-ч	0,434	0,3	1,1718	592,62		694,00
	4-100-040 ОТм(Зтм) Средний разряд машинистов 4		чел.-ч	0,434	0,3	1,1718	310,46		364,00
	4 М								0,00
	01.7.15.03-0031 Болты стальные оцинкованные с шестигранной головкой и оцинкованной шестигранной гайкой, диаметр резьбы болта и гайки М6, длина болта 12-60 мм		кг	0,0267	0	0	187,04		0,00
	01.7.15.03-0034 Болты стальные оцинкованные с шестигранной головкой и оцинкованной шестигранной гайкой, диаметр резьбы болта и гайки М12, длина болта 20-160 мм		кг	0,407	0	0	186,95		0,00
	03.1.01.01-0002 Гипс строительный Г-3		т	0,0005	0	0	5 379,45		0,00
	10.3.02.03-0013 Припой оловянно-свинцовые бессурьмянистые, марка ПОС61		кг	0,01	0	0	2 516,22		0,00
	14.4.02.04-0201 Краска масляная МА-22, белила литопонные		кг	0,25	0	0	90,38		0,00
	14.4.04.09-0016 Эмаль ХВ-124, цветная		т	0,00001	0	0	245 046,58		0,00
	20.2.10.03-0006 Наконечники кольцевые изолированные		100 шт	0,02	0	0	265,83		0,00
	Итого прямые затраты								11 402,00
1.1	421/пр_2020_п.75_пп.а	Вспомогательные ненормируемые материальные ресурсы	%	2		2			545,00
	ФОТ								8 983,00
	Пр/812-053.0-1 НР Приборы, средства автоматизации и вычислительной техники		%	90		90			8 085,00
	Пр/774-053.0 СП Приборы, средства автоматизации и вычислительной техники		%	46		46			4 132,00
	Всего по позиции						2 684,89		24 164,00
2	ГЭСНм10-04-066-05	Звонок/демонтаж динамиков/	шт	25	1	25			
	Приказ от 08.08.2022 № 648/пр п.145 табл.3	Демонтаж оборудования, не пригодного для дальнейшего использования (предназначено в лом), без разборки и резки ОЗП=0,3; ЭМ=0,3 к расх.; ЗПМ=0,3; МАТ=0 к расх.; ТЗ=0,3; ТЗМ=0,3							
	1 ОТ(ЗТ)		чел.-ч			7,5			2 394,00
	1-100-35 Средний разряд работы 3,5		чел.-ч	1	0,3	7,5	319,16		2 394,00
	4 М								0,00
	01.7.06.05-0042 Ленты изоляционные из ПВХ для электромонтажных и ремонтных работ, цвет черный, ширина 19 мм, толщина 0,18 мм		м	0,42	0	0	3,61		0,00

1	2	3	4	5	6	7	8	9	10
	10.3.02.03-0012	Припой оловянно-свинцовые бессурьмянистые, марка ПОС40	кг	0,004	0	0	1 448,29		0,00
H	999-0005	Масса	т	0,001	0	0			2 394,00
		Итого прямые затраты							160,00
2.1	421/пр_2020_п.75_пп.а	Вспомогательные ненормируемые материальные ресурсы	%	2		2			2 394,00
		ФОТ							2 274,00
	Пр/812-051.2-1	НР Монтаж радиотелевизионного и электронного оборудования	%	95		95			1 269,00
	Пр/774-051.2	СП Монтаж радиотелевизионного и электронного оборудования	%	53		53			6 097,00
		Всего по позиции					243,88		
3	ГЭСНм10-08-002-02	Извещатель ПС автоматический: дымовой, фотоэлектрический, радиоизотопный, световой в нормальном исполнении/демонтаж извещателя дымового, ручного, оповещателя речевого/	шт	233	1	233			
		Приказ от 08.08.2022 № Демонтаж оборудования, не пригодного для дальнейшего использования (предназначено в лом), без разборки и резки ОЗП=0,3; ЗМ=0,3 к расх.; ЗПМ=0,3; МАТ=0 к расх.; ТЗ=0,3; ТЗМ=0,3							
	648/пр п.145 табл.3								
	1 ОТ(ЗТ)		чел.-ч			117,432			39 701,00
	1-100-40 Средний разряд работы 4,0		чел.-ч	1,68	0,3	117,432	338,08		39 701,00
	4 М								0,00
	01.3.05.17-0002	Канифоль сосновая	кг	0,0005	0	0	386,44		0,00
	01.7.03.04-0001	Электроэнергия	кВт-ч	0,0832	0	0	6,54		0,00
	01.7.15.07-0012	Дюбели пластмассовые с шурупами, диаметр 12 мм, длина 70 мм, диаметр шурупа 8 мм, длина шурупа 70 мм	100 шт	0,025	0	0	1 271,52		0,00
	03.1.01.01-0002	Гипс строительный Г-3	т	0,00001	0	0	5 379,45		0,00
	10.3.02.03-0012	Припой оловянно-свинцовые бессурьмянистые, марка ПОС40	кг	0,01	0	0	1 448,29		0,00
		Итого прямые затраты							39 701,00
3.1	421/пр_2020_п.75_пп.а	Вспомогательные ненормируемые материальные ресурсы	%	2		2			2 647,00
		ФОТ							39 701,00
	Пр/812-051.1-1	НР Прокладка и монтаж сетей связи	%	90		90			35 731,00
	Пр/774-051.1	СП Прокладка и монтаж сетей связи	%	46		46			18 262,00
		Всего по позиции					413,48		96 341,00
4	ГЭСНм08-03-593-10	Световые настенные указатели/демонтаж светового табло/	100 шт	0,28	1	0,28			
		Объем=28 / 100							
		Приказ от 08.08.2022 № Демонтаж оборудования, не пригодного для дальнейшего использования (предназначено в лом), без разборки и резки ОЗП=0,3; ЗМ=0,3 к расх.; ЗПМ=0,3; МАТ=0 к расх.; ТЗ=0,3; ТЗМ=0,3							
	648/пр п.145 табл.3								
	1 ОТ(ЗТ)		чел.-ч			6,59904			2 298,00
	1-100-42 Средний разряд работы 4,2		чел.-ч	78,56	0,3	6,59904	348,17		2 298,00
	2 ЗМ								37,00
	ОТм(ЗТм)		чел.-ч			0,0336			14,00
	91.05.05-015	Краны на автомобильном ходу, грузоподъемность 16 т	маш.-ч	0,2	0,3	0,0168	1 602,88		27,00
	4-100-060	ОТм(ЗТм) Средний разряд машинистов 6	чел.-ч	0,2	0,3	0,0168	454,14		8,00
	91.14.02-001	Автомобили бортовые, грузоподъемность до 5 т	маш.-ч	0,2	0,3	0,0168	592,62		10,00
	4-100-040	ОТм(ЗТм) Средний разряд машинистов 4	чел.-ч	0,2	0,3	0,0168	338,08		6,00
	4 М								0,00

1	2	3	4	5	6	7	8	9	10
			м	17,5	0	0	5,64		0,00
	01.7.06.05-0041	Ленты изоляционные хлопчатобумажные прорезиненные для электромонтажных и ремонтных работ, цвет черный, ширина 20 мм, толщина 0,35 мм							0,00
	01.7.15.07-0014	Дюбели распорные полипропиленовые	100 шт	4,08	0	0	54,22		0,00
	21.2.01.02-0141	Провод неизолированный для воздушных линий электропередачи М 4	т	0,00153	0	0	1 109 963,94		0,00
									2 349,00
		Итого прямые затраты							153,00
4.1	421/пр_2020_п.75_пп.а	Вспомогательные ненормируемые материальные ресурсы	%	2		2			2 312,00
		ФОТ							2 243,00
	Пр/812-049.3-1	НР Электротехнические установки на других объектах	%	97		97			1 179,00
	Пр/774-049.3	СП Электротехнические установки на других объектах	%	51		51			1 179,00
							21 157,14		5 924,00
		Всего по позиции							
5	ГЭСНм08-03-573-04	Шкаф (пульт) управления навесной, высота, ширина и глубина: до 600х600х350 мм/демонтаж резервного источника питания/	шт	4	1	4			
		Приказ от 08.08.2022 № Демонтаж оборудования, не пригодного для дальнейшего использования (предназначено в лом), без разборки и резки ОЗП=0,3; ЭМ=0,3 к расх.; ЗПМ=0,3; МАТ=0 к расх.; ТЗ=0,3; ТЗМ=0,3							
	648/пр п.145 табл.3								861,00
		1 ОТ(ЗТ)	чел.-ч				2,472		861,00
		1-100-42 Средний разряд работы 4,2	чел.-ч	2,06	0,3		2,472	348,17	272,00
		2 ЭМ							134,00
		ОТм(ЗТм)	чел.-ч				0,372		6,00
	91.04.01-041	Молотки бурильные легкие при работе от передвижных компрессорных установок	маш.-ч	0,19	0,3		0,228	27,38	115,00
	91.05.05-015	Краны на автомобильном ходу, грузоподъемность 16 т	маш.-ч	0,06	0,3		0,072	1 602,98	33,00
	4-100-060	ОТм(Зтм) Средний разряд машинистов 6	чел.-ч	0,06	0,3		0,072	454,14	43,00
	91.14.02-001	Автомобили бортовые, грузоподъемность до 5 т	маш.-ч	0,06	0,3		0,072	592,62	24,00
	4-100-040	ОТм(Зтм) Средний разряд машинистов 4	чел.-ч	0,06	0,3		0,072	338,08	23,00
	91.17.04-233	Аппараты сварочные для ручной дуговой сварки, сварочный ток до 350 А	маш.-ч	0,61	0,3		0,732	30,80	85,00
	91.18.01-007	Компрессоры винтовые передвижные с двигателем внутреннего сгорания, давление до 0,7 МПа (7 атм), производительность до 5,4 м3/мин	маш.-ч	0,19	0,3		0,228	371,25	77,00
	4-100-040	ОТм(Зтм) Средний разряд машинистов 4	чел.-ч	0,19	0,3		0,228	338,08	0,00
	4 М								0,00
	01.7.11.07-0227	Электроды сварочные для сварки низколегированных и углеродистых сталей УОНИ 13/45, Э42А, диаметр 4-5 мм	кг	0,1	0		0	155,63	0,00
	01.7.15.03-0042	Болты с гайками и шайбами строительные	кг	0,1	0		0	211,67	0,00
	14.4.02.04-0142	Краска масляная МА-0115, мумия, сурик железный	кг	0,02	0		0	115,83	0,00
									1 267,00
		Итого прямые затраты							57,00
5.1	421/пр_2020_п.75_пп.а	Вспомогательные ненормируемые материальные ресурсы	%	2		2			995,00
		ФОТ							965,00
	Пр/812-049.3-1	НР Электротехнические установки на других объектах	%	97		97			507,00
	Пр/774-049.3	СП Электротехнические установки на других объектах	%	51		51			507,00
							699,00		2 796,00
		Всего по позиции							
6	ГЭСНм08-02-399-01	Провод в коробах, сечением: до 6 мм2	100 м	25,5	1	25,5			

1	2	3	4	5	6	7	8	9	10
		Объем=2550 / 100							
		Приказ от 08.08.2022 № Демонтаж оборудования, не пригодного для дальнейшего использования (предназначено в лом), без разборки и резки ОЗП=0,3; ЭМ=0,3 к расх.; ЗПМ=0,3; МАТ=0 к расх.; ТЗ=0,3; ТЗМ=0,3 648/пр п.145 табл.3							
		1 ОТ(ЗТ)	чел.-ч			21,573			7 130,00
		1-100-38 Средний разряд работы 3,8	чел.-ч	2,82	0,3	21,573	330,51		7 130,00
		2 ЭМ							168,00
		ОТм(ЗТм)	чел.-ч			0,153			61,00
		91.05.05-015 Краны на автомобильном ходу, грузоподъемность 16 т	маш.-ч	0,01	0,3	0,0765	1 602,98		123,00
		4-100-060 ОТм(ЗТм) Средний разряд машинистов 6	чел.-ч	0,01	0,3	0,0765	454,14		35,00
		91.14.02-001 Автомобили бортовые, грузоподъемность до 5 т	маш.-ч	0,01	0,3	0,0765	592,62		45,00
		4-100-040 ОТм(ЗТм) Средний разряд машинистов 4	чел.-ч	0,01	0,3	0,0765	338,08		26,00
		4 М							0,00
		01.7.06.05-0041 Ленты изоляционные хлопчатобумажные прорезиненные для электромонтажных и ремонтных работ, цвет черный, ширина 20 мм, толщина 0,35 мм	м	13,33	0	0	5,64		0,00
		01.7.06.07-0002 Ленты монтажные из пластмассы для бандажирования проводов, скрепляются пластмассовыми кнопками, ширина 10 мм	10 м	0,5	0	0	59,96		0,00
		14.4.02.04-0142 Краска масляная МА-0115, мумия, сурик железный	кг	0,05	0	0	115,83		0,00
		Итого прямые затраты							7 359,00
6.1	421/пр_2020_п.75_пл.а	Вспомогательные ненормируемые материальные ресурсы	%	2		2			475,00
		ФОТ							7 191,00
		Пр/812-049.3-1 НР Электротехнические установки на других объектах	%	97		97			6 975,00
		Пр/774-049.3 СП Электротехнические установки на других объектах	%	51		51			3 667,00
		Всего по позиции					724,55		18 476,00
		Итого по разделу 1 Демонтажные работы :							68 509,00
		Всего прямые затраты (справочно)							60 562,00
		в том числе:							2 896,00
		Оплата труда рабочих							1 014,00
		Эксплуатация машин							4 037,00
		Оплата труда машинистов (Отм)							153 798,00
		Материалы							
		Монтажные работы							
		в том числе:							60 562,00
		оплата труда							2 896,00
		эксплуатация машин и механизмов							1 014,00
		оплата труда машинистов (Отм)							4 037,00
		материалы							56 273,00
		накладные расходы							29 016,00
		сметная прибыль							61 576,00
		Всего ФОТ (справочно)							56 273,00
		Всего накладные расходы (справочно)							29 016,00
		Всего сметная прибыль (справочно)							

1	2	3	4	5	6	7	8	9	10
									153 798,00
		Всего по разделу 1 Демонтажные работы							
		справочно:				180,60504			
		Затраты труда рабочих				2,7996			
		Затраты труда машинистов							
Раздел 2. Монтажные работы									
7	ГЭСНм10-08-001-12	Устройства промежуточные на количество лучей: 5	шт	1	1	1			872,00
		1 ОТ(ЗТ)	чел.-ч			2,4			872,00
		1-100-45 Средний разряд работы 4,5	чел.-ч	2,4		2,4	363,31		68,00
		4 М							1,00
		01.3.05.17-0002 Канифоль сосновая	кг	0,0016		0,0016	386,44		0,00
		01.7.03.04-0001 Электроэнергия	кВт-ч	0,0676		0,0676	6,54		0,00
		01.7.15.07-0012 Дюбели пластмассовые с шурупами, диаметр 12 мм, длина 70 мм, диаметр шурупа 8 мм, длина шурупа 70 мм	100 шт	0,03		0,03	1 271,52		38,00
		03.1.01.01-0002 Гипс строительный Г-3	т	0,00002		0,00002	5 379,45		0,00
		10.3.02.03-0012 Припой оловянно-свинцовые бессурьмянистые, марка ПОС40	кг	0,02		0,02	1 448,29		29,00
		Итого прямые затраты							940,00
7.1	421/пр_2020_п.75_пп.а	Вспомогательные ненормируемые материальные ресурсы	%	2		2			17,00
		ФОТ							872,00
		Пр/812-051.1-1 НР Прокладка и монтаж сетей связи	%	90		90			785,00
		Пр/774-051.1 СП Прокладка и монтаж сетей связи	%	46		46			401,00
		Всего по позиции					2 143,00		2 143,00
40	ТЦ_61.0.00.00_66_667128999	Объектовая станция Стрелец-Мониторинг исполнение 2	шт	1	1	1	291 093,75		291 094,00
О	1_19.09.2024_02	Цена=349312,50/1,2 (Инженерное оборудование)							
		Цена=349312,50/1,2							291 094,00
		Всего по позиции							
9	ГЭСНм10-08-001-13	Устройства промежуточные на количество лучей: 1	шт	1	1	1			430,00
		1 ОТ(ЗТ)	чел.-ч			1,2			430,00
		1-100-44 Средний разряд работы 4,4	чел.-ч	1,2		1,2	358,27		52,00
		4 М							0,00
		01.3.05.17-0002 Канифоль сосновая	кг	0,001		0,001	386,44		0,00
		01.7.03.04-0001 Электроэнергия	кВт-ч	0,0676		0,0676	6,54		0,00
		01.7.15.07-0012 Дюбели пластмассовые с шурупами, диаметр 12 мм, длина 70 мм, диаметр шурупа 8 мм, длина шурупа 70 мм	100 шт	0,03		0,03	1 271,52		38,00
		03.1.01.01-0002 Гипс строительный Г-3	т	0,00002		0,00002	5 379,45		0,00
		10.3.02.03-0012 Припой оловянно-свинцовые бессурьмянистые, марка ПОС40	кг	0,01		0,01	1 448,29		14,00
		Итого прямые затраты							482,00
9.1	421/пр_2020_п.75_пп.а	Вспомогательные ненормируемые материальные ресурсы	%	2		2			9,00
		ФОТ							430,00
		Пр/812-051.1-1 НР Прокладка и монтаж сетей связи	%	90		90			387,00
		Пр/774-051.1 СП Прокладка и монтаж сетей связи	%	46		46			198,00
		Всего по позиции					1 076,00		1 076,00

1	2	3	4	5	6	7	8	9	10
8	ТЦ_61.0.00.00_66_667128999	Пульт управления оператора, марка "ПУ-02"Цена=52617,04/1,2	шт	1	1	1	43 847,53		43 848,00
О	1_19.09.2024_02	(Инженерное оборудование) Цена=52617,04/1,2							43 848,00
		Всего по позиции							
11	ГЭСНм10-08-001-04	Приборы ПС на: 4 луча	шт	3	1	3			3 597,00
		1 ОТ(ЗТ)	чел.-ч			9,9			3 597,00
		1-100-45 Средний разряд работы 4,5	чел.-ч	3,3		9,9	383,31		250,00
		4 М							3,00
		01.3.05.17-0002 Канифоль сосновая	кг	0,003		0,009	386,44		3,00
		01.7.03.04-0001 Электроэнергия	кВт-ч	0,1508		0,4524	6,54		114,00
		01.7.15.07-0012 Дюбели пластмассовые с шурупами, диаметр 12 мм, длина 70 мм, диаметр шурупа 8 мм, длина шурупа 70 мм	100 шт	0,03		0,09	1 271,52		0,00
		03.1.01.01-0002 Гипс строительный Г-3	т	0,00002		0,00006	5 379,45		130,00
		10.3.02.03-0012 Припои оловянно-свинцовые бессурьмянистые, марка ПОС40	кг	0,03		0,09	1 448,29		3 847,00
		Итого прямые затраты							72,00
11.1	421/пр_2020_п.75_пп.а	Вспомогательные ненормируемые материальные ресурсы	%	2		2			3 597,00
		ФОТ							3 237,00
		Пр/812-051.1-1 НР Прокладка и монтаж сетей связи	%	90		90			1 655,00
		Пр/774-051.1 СП Прокладка и монтаж сетей связи	%	46		46			2 937,00
		Всего по позиции					11 800,80		11 801,00
10	ТЦ_61.0.00.00_66_667128999	Блок индикации С2000-БКИ (2хRS-485)(вер. 3хх) с клавиатурой 1-844-634-134 (Болид) Цена=14160,96/1,2	шт	1	1	1			
О	1_19.09.2024_02	(Инженерное оборудование) Цена=14160,96/1,2							11 801,00
		Всего по позиции							
12	ТЦ_61.0.00.00_66_667128999	Блок сигнально-пусковой С2000-СП1 4 исполнительных реле с переключаемыми контактами, 2А, 10-470-001 (Болид) Цена=5544,00/1,2	шт	1	1	1	4 620,00		4 620,00
О	1_19.09.2024_02	(Инженерное оборудование) Цена=5544,00/1,2							4 620,00
		Всего по позиции							
55	ТЦ_61.0.00.00_66_667128999	Блок сигнально-пусковой С2000-СП2 адресный, Цена=3496,32/1,2	шт	1	1	1	2 913,60		2 914,00
О	1_19.09.2024_02	(Инженерное оборудование) Цена=3496,32/1,2							2 914,00
		Всего по позиции							
15	ГЭСНм08-03-573-04	Шкаф (пульт) управления навесной, высота, ширина и глубина: до 600х600х350 мм	шт	1	1	1			717,00
		1 ОТ(ЗТ)	чел.-ч			2,06			717,00
		1-100-42 Средний разряд работы 4,2	чел.-ч	2,06		2,06	348,17		227,00
		2 ЗМ							111,00
		ОТм(ЗТм)	чел.-ч			0,31			

1	2	3	4	5	6	7	8	9	10
		91.04.01-041 Молотки бурильные легкие при работе от передвижных компрессорных установок	маш.-ч	0,19		0,19	27,38		5,00
		91.05.05-015 Краны на автомобильном ходу, грузоподъемность 16 т	маш.-ч	0,06		0,06	1 602,98		96,00
		4-100-060 ОТм(Зтм) Средний разряд машинистов 6	чел.-ч	0,06		0,06	454,14		27,00
		91.14.02-001 Автомобили бортовые, грузоподъемность до 5 т	маш.-ч	0,06		0,06	592,62		36,00
		4-100-040 ОТм(Зтм) Средний разряд машинистов 4	чел.-ч	0,06		0,06	338,08		20,00
		91.17.04-233 Аппараты сварочные для ручной дуговой сварки, сварочный ток до 350 А	маш.-ч	0,61		0,61	30,80		19,00
		91.18.01-007 Компрессоры винтовые передвижные с двигателем внутреннего сгорания, давление до 0,7 МПа (7 атм), производительность до 5,4 м3/мин	маш.-ч	0,19		0,19	371,25		71,00
		4-100-040 ОТм(Зтм) Средний разряд машинистов 4	чел.-ч	0,19		0,19	338,08		64,00
		4 М							39,00
		01.7.11.07-0227 Electroды сварочные для сварки низколегированных и углеродистых сталей УОНИ 13/45, Э42А, диаметр 4-5 мм	кг	0,1		0,1	155,63		16,00
		01.7.15.03-0042 Болты с гайками и шайбами строительные	кг	0,1		0,1	211,67		21,00
		14.4.02.04-0142 Краска масляная МА-0115, мумия, сурик железный	кг	0,02		0,02	115,83		2,00
		Итого прямые затраты							1 094,00
15.1	421/пр_2020_п.75_пл.а	Вспомогательные ненормируемые материальные ресурсы	%	2		2			14,00
		ФОТ							828,00
	Пр/812-049.3-1	НР Электротехнические установки на других объектах	%	97		97			803,00
	Пр/774-049.3	СП Электротехнические установки на других объектах	%	51		51			422,00
		Всего по позиции					2 333,00		2 333,00
13	ТЦ_61.0.00.00_66_667128999	Шкаф металлический с DIN-рейками и заземлением ШПС-12 исп.10 (Болид) Цена=37753,56/1,2 (Инженерное оборудование)	шт	1	1	1	31 461,30		31 461,00
О	1_19.09.2024_02	Цена=37753,56/1,2							31 461,00
		Всего по позиции							31 461,00
14	ГЭСНм08-03-575-01	Прибор или аппарат	шт	8	1	8			
		Объем=2+6							
		1 ОТ(ЗТ)	чел.-ч			8,24			2 869,00
		1-100-42 Средний разряд работы 4,2	чел.-ч	1,03		8,24	348,17		2 869,00
		4 М							34,00
		01.7.15.03-0042 Болты с гайками и шайбами строительные	кг	0,02		0,16	211,67		34,00
		Итого прямые затраты							2 903,00
14.1	421/пр_2020_п.75_пл.а	Вспомогательные ненормируемые материальные ресурсы	%	2		2			57,00
		ФОТ							2 869,00
	Пр/812-049.3-1	НР Электротехнические установки на других объектах	%	97		97			2 783,00
	Пр/774-049.3	СП Электротехнические установки на других объектах	%	51		51			1 463,00
		Всего по позиции					900,75		7 206,00
16	ТЦ_61.0.00.00_66_667128999	Батарея аккумуляторная, тип АКБ-17, 12В исп. Цена=17295,00/1,2	шт	2	1	2	14 412,50		28 825,00
О	1_19.09.2024_02	(Инженерное оборудование)							

1	2	3	4	5	6	7	8	9	10
		Цена=17295,00/1,2							28 825,00
		Всего по позиции					14 185,83		85 115,00
17	ТЦ_61.0.00.00_66_667128999	Батарея аккумуляторная, тип АКБ-17, 12В/емкость 17А/ч	шт	6	1	6			
О	1_19.09.2024_02	Цена=17023,00/1,2 (Инженерное оборудование)							
		Цена=17023,00/1,2							85 115,00
		Всего по позиции							
18	ГЭСНм10-01-039-06	Реле, ключ, кнопка и др. с подготовкой места установки	шт	33	1	33			
		Объем=3+30							19 816,00
		1 ОТ(ЗТ)	чел.-ч			66			19 816,00
		1-100-30 Средний разряд работы 3,0	чел.-ч	2		66	300,24		19 816,00
		Итого прямые затраты							396,00
18.1	421/пр_2020_п.75_пп.а	Вспомогательные ненормируемые материальные ресурсы	%	2		2			19 816,00
		ФОТ							17 834,00
		Пр/812-051.1-1 НР Прокладка и монтаж сетей связи	%	90		90			9 115,00
		Пр/774-051.1 СП Прокладка и монтаж сетей связи	%	46		46			
		Всего по позиции					1 429,12		47 161,00
		Всего по позиции					4 781,40		14 344,00
30	ТЦ_61.0.00.00_66_667128999	Контролер двухпроводной линии связи, м арка "С2000-КДЛ" (Болид)	шт	3	1	3			
О	1_19.09.2024_02	Цена=5737,68/1,2 (Инженерное оборудование)							
		Цена=5737,68/1,2							14 344,00
		Всего по позиции							
		Всего по позиции					1 572,00		47 160,00
19	ТЦ_61.0.00.00_66_667128999	Извещатель пожарный ручной ИПР 513-ЗАМ исп. 01 адресный, с	шт	30	1	30			
О	1_19.09.2024_02	изолятором КЗ, для С2000-КДЛ 479-690-760 (Болид) Цена=1886,40/1,2							
		(Инженерное оборудование)							
		Объем=27+3							
		Цена=1886,40/1,2							47 160,00
		Всего по позиции							
20	ГЭСНм10-08-002-01	Извещатель ПС автоматический: тепловой электро-контактный,	шт	11	1	11			
		магнитоконтактный в нормальном исполнении							3 124,00
		1 ОТ(ЗТ)	чел.-ч			9,24			3 124,00
		1-100-40 Средний разряд работы 4,0	чел.-ч	0,84		9,24	338,08		201,00
		4 М							1,00
		01.3.05.17-0002 Канифоль сосновая	кг	0,0002		0,0022	386,44		2,00
		01.7.03.04-0001 Электроэнергия	кВт-ч	0,0312		0,3432	6,54		140,00
		01.7.15.07-0012 Дюбели пластмассовые с шурупами, диаметр 12 мм, длина 70 мм, диаметр шурупа 8 мм, длина шурупа 70 мм	100 шт	0,01		0,11	1 271,52		1,00
		03.1.01.01-0002 Гипс строительный Г-3	т	0,00001		0,00011	5 379,45		32,00
		10.3.02.03-0012 Припой оловянно-свинцовые бессурьмянистые, марка ПОС40	кг	0,002		0,022	1 448,29		25,00
		14.1.04.02-0002 Клей, марка 88-СА	кг	0,005		0,055	446,12		3 325,00
		Итого прямые затраты							62,00
20.1	421/пр_2020_п.75_пп.а	Вспомогательные ненормируемые материальные ресурсы	%	2		2			

1	2	3	4	5	6	7	8	9	10
									3 124,00
		ФОТ							2 812,00
		Пр/812-051.1-1 НР Прокладка и монтаж сетей связи	%	90		90			1 437,00
		Пр/774-051.1 СП Прокладка и монтаж сетей связи	%	46		46			7 636,00
		Всего по позиции					694,18		300 300,00
66	ТЦ_61.0.00.00_66_667128999	С-2000-ИПДП исп. 60, Извещатель пожарный линейный	шт	11	1	11	27 300,00		300 300,00
О	1_19.09.2024_02	однопозиционный адресно-аналоговый, питается по двупроводной линии от "С2000-КДП" (Болид) Цена=32760,00/1,2							
		(Инженерное оборудование)							
		Цена=32760,00/1,2							300 300,00
		Всего по позиции							
21	ГЭСНм10-08-001-13	Устройства промежуточные на количество лучей: 1	шт	2	1	2			860,00
		1 ОТ(ЗТ)	чел.-ч			2,4			860,00
		1-100-44 Средний разряд работы 4,4	чел.-ч	1,2		2,4	358,27		107,00
		4 М							1,00
		01.3.05.17-0002 Канифоль сосновая	кг	0,001		0,002	386,44		1,00
		01.7.03.04-0001 Электроэнергия	кВт-ч	0,0676		0,1352	6,54		1,00
		01.7.15.07-0012 Дюбели пластмассовые с шурупами, диаметр 12 мм, длина 70 мм, диаметр шурупа 8 мм, длина шурупа 70 мм	100 шт	0,03		0,06	1 271,52		76,00
		03.1.01.01-0002 Гипс строительный Г-3	т	0,00002		0,00004	5 379,45		0,00
		10.3.02.03-0012 Припой оловянно-свинцовые бессурьмянистые, марка ПОС40	кг	0,01		0,02	1 448,29		29,00
		Итого прямые затраты							967,00
21.1	421/пр_2020_п.75_пп.а	Вспомогательные ненормируемые материальные ресурсы	%	2		2			17,00
		ФОТ							860,00
		Пр/812-051.1-1 НР Прокладка и монтаж сетей связи	%	90		90			774,00
		Пр/774-051.1 СП Прокладка и монтаж сетей связи	%	46		46			396,00
		Всего по позиции					1 077,00		2 154,00
		Всего по позиции					1 390,35		2 781,00
57	ТЦ_61.0.00.00_66_667128999	Прибор приемно-контрольный охранно-пожарный УК-ВК исп.12 (Болид)	шт	2	1	2			
О	1_19.09.2024_02	Цена=1668,42/1,2							
		(Инженерное оборудование)							
		Цена=1668,42/1,2							2 781,00
		Всего по позиции							
22	ГЭСНм10-08-002-02	Извещатель ПС автоматический: дымовой, фотоэлектрический, радиоизотопный, световой в нормальном исполнении	шт	223	1	223			
		1 ОТ(ЗТ)	чел.-ч			374,64			126 658,00
		1-100-40 Средний разряд работы 4,0	чел.-ч	1,68		374,64	338,08		126 658,00
		4 М							10 495,00
		01.3.05.17-0002 Канифоль сосновая	кг	0,0005		0,1115	386,44		43,00
		01.7.03.04-0001 Электроэнергия	кВт-ч	0,0832		18,5536	6,54		121,00
		01.7.15.07-0012 Дюбели пластмассовые с шурупами, диаметр 12 мм, длина 70 мм, диаметр шурупа 8 мм, длина шурупа 70 мм	100 шт	0,025		5,575	1 271,52		7 089,00
		03.1.01.01-0002 Гипс строительный Г-3	т	0,00001		0,00223	5 379,45		12,00

1	2	3	4	5	6	7	8	9	10
		10.3.02.03-0012 Припои оловянно-свинцовые бессурьмянистые, марка ПОС40	кг	0,01		2,23	1 448,29		3 230,00
		Итого прямые затраты							137 153,00
22.1	421/пр_2020_п.75_пп.а	Вспомогательные ненормируемые материальные ресурсы	%	2		2			2 533,00
		ФОТ							126 658,00
	Пр/812-051.1-1	НР Прокладка и монтаж сетей связи	%	90		90			113 992,00
	Пр/774-051.1	СП Прокладка и монтаж сетей связи	%	46		46			58 263,00
		Всего по позиции					1 398,84		311 941,00
36	ТЦ_61.0.00.00_66_667128999	Извещатель пожарный дымовой ДИП-34А-03 адресно-аналоговый 711-608-757 (Болид) Цена=2517,12/1,2 (Инженерное оборудование)	шт	246	1	246	2 097,60		516 010,00
О	1_19.09.2024_02	Объем=223+23 Цена=2517,12/1,2							516 010,00
		Всего по позиции							516 010,00
24	ГЭСНм10-08-001-13	Устройства промежуточные на количество лучей: 1	шт	36	1	36			15 477,00
		1 ОТ(ЗТ)	чел.-ч			43,2			15 477,00
		1-100-44 Средний разряд работы 4,4	чел.-ч	1,2		43,2	358,27		1 928,00
		4 М							14,00
	01.3.05.17-0002	Канифоль сосновая	кг	0,001		0,036	386,44		16,00
	01.7.03.04-0001	Электроэнергия	кВт-ч	0,0676		2,4336	6,54		1 373,00
	01.7.15.07-0012	Дюбели пластмассовые с шурупами, диаметр 12 мм, длина 70 мм, диаметр шурупа 8 мм, длина шурупа 70 мм	100 шт	0,03		1,08	1 271,52		4,00
	03.1.01.01-0002	Гипс строительный Г-3	т	0,00002		0,00072	5 379,45		521,00
	10.3.02.03-0012	Припои оловянно-свинцовые бессурьмянистые, марка ПОС40	кг	0,01		0,36	1 448,29		17 405,00
		Итого прямые затраты							310,00
24.1	421/пр_2020_п.75_пп.а	Вспомогательные ненормируемые материальные ресурсы	%	2		2			15 477,00
		ФОТ							13 929,00
	Пр/812-051.1-1	НР Прокладка и монтаж сетей связи	%	90		90			7 119,00
	Пр/774-051.1	СП Прокладка и монтаж сетей связи	%	46		46			1 076,75
		Всего по позиции					1 076,75		38 763,00
23	ТЦ_61.0.00.00_66_667128999	Блоки разветвительно-изолирующие типа БРИЗ, для участка двухпроводной линии с коротким замыканием (Болид) Цена=1167,00/1,2 (Инженерное оборудование)	шт	36	1	36	972,50		35 010,00
О	1_19.09.2024_02	Цена=1167,00/1,2							35 010,00
		Всего по позиции							35 010,00
26	ГЭСНм08-01-083-01	Устройство сигнально-блокировочное	шт	6	1	6			4 179,00
		1 ОТ(ЗТ)	чел.-ч			12,36			4 179,00
		1-100-40 Средний разряд работы 4,0	чел.-ч	2,06		12,36	338,08		1 167,00
		4 М							140,00
	01.7.15.03-0042	Болты с гайками и шайбами строительные	кг	0,11		0,66	211,67		370,00
	01.7.15.13-0002	Шпильки проволоочные	кг	0,4		2,4	154,34		

1	2	3	4	5	6	7	8	9	10
		08.4.03.02-0002 Сталь арматурная горячекатаная гладкая, класс А-I, диаметр 6-22 мм	т	0,002		0,012	54 778,27		657,00
		Итого прямые затраты							5 346,00
26.1	421/пр_2020_п.75_пп.а	Вспомогательные ненормируемые материальные ресурсы	%	2		2			84,00
		ФОТ							4 179,00
		Пр/812-049.3-1 НР Электротехнические установки на других объектах	%	97		97			4 054,00
		Пр/774-049.3 СП Электротехнические установки на других объектах	%	51		51			2 131,00
		Всего по позиции					1 935,83		11 615,00
25	ТЦ_61.0.00.00_66_667128999	Модуль контроля линии Рупор-300-МК адресный, для Рупор-300 1-185-	шт	6	1	6	2 409,60		14 458,00
О	1_19.09.2024_02	890-594 Цена=2891,52/1,2 (Инженерное оборудование) Цена=2891,52/1,2							14 458,00
		Всего по позиции							
28	ГЭСНм10-02-016-07	Отдельно устанавливаемый: усилитель дуплексный или абонентский	шт	3	1	3			14 454,00
		1 ОТ(ЗТ)	чел.-ч			37,2			14 454,00
		1-100-50 Средний разряд работы 5,0	чел.-ч	12,4		37,2	388,54		2 407,00
		2 ЗМ							583,00
		ОТм(ЗТм)	чел.-ч			1,5			2 407,00
		91.06.05-011 Погрузчики одноковшовые универсальные фронтальные пневмоколесные, номинальная вместимость основного ковша 2,6 м3, грузоподъемность 5 т	маш.-ч	0,5		1,5	1 604,59		583,00
		4-100-050 ОТм(ЗТм) Средний разряд машинистов 5	чел.-ч	0,5		1,5	388,54		335,00
		4 М							6,00
		01.3.01.07-0009 Спирт этиловый ректификованный технический, сорт I	кг	0,0024		0,0072	811,66		12,00
		01.3.05.17-0002 Канифоль сосновая	кг	0,01		0,03	386,44		23,00
		01.7.06.05-0042 Ленты изоляционные из ПВХ для электромонтажных и ремонтных работ, цвет черный, ширина 19 мм, толщина 0,18 мм	м	2,11		6,33	3,61		51,00
		01.7.15.03-0042 Болты с гайками и шайбами строительные	кг	0,08		0,24	211,67		153,00
		01.7.15.07-0012 Дюбели пластмассовые с шурупами, диаметр 12 мм, длина 70 мм, диаметр шурупа 8 мм, длина шурупа 70 мм	100 шт	0,04		0,12	1 271,52		43,00
		10.3.02.03-0012 Припой оловянно-свинцовые бессурьмянистые, марка ПОС40	кг	0,01		0,03	1 448,29		5,00
		14.3.02.01-0371 Краска водно-дисперсионная акрилатная ВД-АК-111	т	0,00002		0,00006	87 770,19		12,00
		14.4.03.06-0001 Лак электроизоляционный МЛ-92	кг	0,02		0,06	192,08		24,00
		22.2.02.15-0001 Скрепки фигурные СкФ-10	кг	0,03		0,09	264,71		6,00
		24.3.01.01-0004 Трубка ПВХ-305 электроизоляционная, диаметр 6-10 мм	кг	0,01		0,03	212,77		0,009
Н	999-0005	Масса	т	0,003		0,009			17 779,00
		Итого прямые затраты							289,00
28.1	421/пр_2020_п.75_пп.а	Вспомогательные ненормируемые материальные ресурсы	%	2		2			15 037,00
		ФОТ							13 533,00
		Пр/812-051.1-1 НР Прокладка и монтаж сетей связи	%	90		90			6 917,00
		Пр/774-051.1 СП Прокладка и монтаж сетей связи	%	46		46			
		Всего по позиции					12 839,33		38 518,00

1	2	3	4	5	6	7	8	9	10
27 О	ТЦ_61.0.00.00_66_667128999 1_19.09.2024_02	Модуль речевого оповещения Рупор 300 Цена=75421,86/1,2 (Инженерное оборудование) Цена=75421,86/1,2 Всего по позиции	шт	3	1	3	62 851,55		188 555,00
31	ГЭСНм10-04-066-05	Звонок 1 ОТ(ЗТ) 1-100-35 Средний разряд работы 3,5 4 М 01.7.06.05-0042 Ленты изоляционные из ПВХ для электромонтажных и ремонтных работ, цвет черный, ширина 19 мм, толщина 0,18 мм 10.3.02.03-0012 Припой оловянно-свинцовые бессурьмянистые, марка ПОС40 Н 999-0005 Масса Итого прямые затраты	шт чел.-ч чел.-ч м кг т	182 1 0,42 0,004 0,001	1	182 182 182 76,44 0,728 0,182	 319,16 3,61 1 448,29		58 087,00 58 087,00 1 330,00 276,00 1 054,00 59 417,00
31.1	421/пр_2020_п.75_пп.а	Вспомогательные ненормируемые материальные ресурсы ФОТ Пр/812-051.2-1 НР Монтаж радиотелевизионного и электронного оборудования Пр/774-051.2 СП Монтаж радиотелевизионного и электронного оборудования Всего по позиции	% % %	2 95 53		2 95 53	 805,21		1 162,00 58 087,00 55 183,00 30 786,00 146 548,00
29 О	ТЦ_61.0.00.00_66_667128999 1_19.09.2024_02	Оповещатель речевой с записной фразой о пожарной тревоге, ОПР-С103.1 (Болид) Цена=11151,28/1,2 (Инженерное оборудование) Цена=11151,28/1,2 Всего по позиции	шт	182	1	182	959,40		174 611,00
33	ГЭСНм10-08-001-06	Приборы приемно-контрольные сигнальные, концентратор: блок базовый на 10 лучей 1 ОТ(ЗТ) 1-100-43 Средний разряд работы 4,3 4 М 01.3.05.17-0002 Канифоль сосновая 01.7.03.04-0001 Электроэнергия 01.7.15.07-0012 Дюбели пластмассовые с шурупами, диаметр 12 мм, длина 70 мм, диаметр шурупа 8 мм, длина шурупа 70 мм 10.3.02.03-0012 Припой оловянно-свинцовые бессурьмянистые, марка ПОС40 Итого прямые затраты	шт чел.-ч чел.-ч кг кВт-ч 100 шт кг	1 4,8 0,003 0,0832 0,04 0,03	1	1 4,8 0,003 0,0832 0,04 0,03	 353,22 386,44 6,54 1 271,52 1 448,29		1 695,00 1 695,00 96,00 1,00 1,00 51,00 43,00 1 791,00
33.1	421/пр_2020_п.75_пп.а	Вспомогательные ненормируемые материальные ресурсы ФОТ Пр/812-051.1-1 НР Прокладка и монтаж сетей связи Пр/774-051.1 СП Прокладка и монтаж сетей связи Всего по позиции	% % %	2 90 46		2 90 46	 4 131,00		34,00 1 695,00 1 526,00 780,00 4 131,00
32 О	ТЦ_61.0.00.00_66_667128999 1_19.09.2024_02	Контрольно-пусковой блок С2000-КПБ 6 контролируемых входов, 12/24 В 94-615-972 (Болид) Цена=8426,88/1,2 (Инженерное оборудование)	шт	1	1	1	7 022,40		7 022,00

1	2	3	4	5	6	7	8	9	10
		Цена=8426,88/1,2							7 022,00
		Всего по позиции							
35	ГЭСНм08-03-593-10	Световые настенные указатели	100 шт	0,32	1	0,32			8 753,00
		Объем=32 / 100	чел.-ч			25,1392			8 753,00
		1 ОТ(ЗТ)	чел.-ч	78,56		25,1392	348,17		141,00
		1-100-42 Средний разряд работы 4,2							51,00
		2 ЗМ	чел.-ч			0,128			103,00
		ОТм(ЗТм)	маш.-ч	0,2		0,064	1 602,98		29,00
		91.05.05-015 Краны на автомобильном ходу, грузоподъемность 16 т	чел.-ч	0,2		0,064	454,14		38,00
		4-100-060 ОТм(ЗТм) Средний разряд машинистов 6	маш.-ч	0,2		0,064	592,62		22,00
		91.14.02-001 Автомобили бортовые, грузоподъемность до 5 т	чел.-ч	0,2		0,064	338,08		646,00
		4-100-040 ОТм(ЗТм) Средний разряд машинистов 4							32,00
		4 М	м	17,5		5,6	5,64		71,00
		01.7.06.05-0041 Ленты изоляционные хлопчатобумажные прорезиненные для электромонтажных и ремонтных работ, цвет черный, ширина 20 мм, толщина 0,35 мм	100 шт	4,08		1,3056	54,22		543,00
		01.7.15.07-0014 Дюбели распорные полипропиленовые	т	0,00153		0,0004896	1 109 963,94		9 591,00
		21.2.01.02-0141 Провод неизолированный для воздушных линий электропередачи М 4							175,00
		Итого прямые затраты	%	2		2			8 804,00
35.1	421/пр_2020_п.75_пп.а	Вспомогательные ненормируемые материальные ресурсы	%	97		97			8 540,00
		ФОТ	%	51		51			4 490,00
		Пр/812-049.3-1 НР Электротехнические установки на других объектах					71 237,50		22 796,00
		Пр/774-049.3 СП Электротехнические установки на других объектах							13 440,00
		Всего по позиции	шт	32	1	32	420,00		
34	ТЦ_61.0.00.00_66_667128999	Оповещатель световой LUIS+L-12"Выход" плоское табло, корпус на защелке, возможность смены надписи, 9-13.8 В 26мА, 304x103x19							13 440,00
О	1_19.09.2024_02	Цена=504,00/1,2 (Инженерное оборудование) Цена=504,00/1,2							
		Всего по позиции	шт	34	1	34			
38	ГЭСНм11-04-028-01	Включение в аппаратуру разъемов штепсельных, количество контактов в разъеме: до 14 шт.	чел.-ч			7,48			2 472,00
		1 ОТ(ЗТ)	чел.-ч	0,22		7,48	330,51		2 472,00
		1-100-38 Средний разряд работы 3,8							49,00
		Итого прямые затраты	%	2		2			2 472,00
38.1	421/пр_2020_п.75_пп.а	Вспомогательные ненормируемые материальные ресурсы	%	90		90			2 225,00
		ФОТ	%	46		46			1 137,00
		Пр/812-053.0-1 НР Приборы, средства автоматизации и вычислительной техники					173,03		5 883,00
		Пр/774-053.0 СП Приборы, средства автоматизации и вычислительной техники							4 814,00
		Всего по позиции	шт	34	1	34	141,60		
37	ТЦ_61.0.00.00_66_667128999	Модуль подключения нагрузки МПН 408-120-194 (Болид) Цена=169,92/1,2	шт	34	1	34			
О	1_19.09.2024_02								

1	2	3	4	5	6	7	8	9	10
		(Инженерное оборудование)							
		Цена=169,92/1,2							4 814,00
		Всего по позиции							
42	ГЭСНм08-02-412-01	Затягивание провода в проложенные трубы и металлические рукава первого одножильного или многожильного в общей оплетке, суммарное сечение: до 2,5 мм ² Объем=(550+120) / 100	100 м	6,7	1	6,7			
		1 ОТ(ЗТ)	чел.-ч			30,083			9 943,00
		1-100-38 Средний разряд работы 3,8	чел.-ч	4,49		30,083	330,51		9 943,00
		2 ЭМ				0,134			147,00
		ОТм(ЗТм)	чел.-ч			0,067	1 602,98		53,00
		91.05.05-015 Краны на автомобильном ходу, грузоподъемность 16 т	маш.-ч	0,01		0,067	454,14		107,00
		4-100-060 ОТм(ЗТм) Средний разряд машинистов 6	чел.-ч	0,01		0,067	592,62		30,00
		91.14.02-001 Автомобили бортовые, грузоподъемность до 5 т	маш.-ч	0,01		0,067	338,08		40,00
		4-100-040 ОТм(ЗТм) Средний разряд машинистов 4	чел.-ч	0,01					23,00
		4 М				89,311	5,64		1 058,00
		01.7.06.05-0041 Ленты изоляционные хлопчатобумажные прорезиненные для электромонтажных и ремонтных работ, цвет черный, ширина 20 мм, толщина 0,35 мм	м	13,33					504,00
		01.7.07.20-0002 Тальк молотый, сорт I	т	0,00043		0,002881	57 406,20		165,00
		14.4.02.04-0142 Краска масляная МА-0115, мумия, сурик железный	кг	0,02		0,134	115,83		16,00
		20.2.01.05-0001 Гильзы кабельные медные 2,5 мм	100 шт	0,05		0,335	512,03		172,00
		20.2.02.01-0011 Втулки полипропиленовые, диаметр 17 мм	1000 шт	0,0122		0,08174	2 459,21		201,00
		Итого прямые затраты							11 201,00
42.1	421/пр_2020_п.75_пп.а	Вспомогательные ненормируемые материальные ресурсы	%	2		2			199,00
		ФОТ							9 996,00
		Пр/812-049.3-1 НР Электротехнические установки на других объектах	%	97		97			9 696,00
		Пр/774-049.3 СП Электротехнические установки на других объектах	%	51		51			5 098,00
		Всего по позиции					3 909,55		26 194,00
43	ГЭСНм08-02-409-09	Труба гофрированная ПВХ для защиты проводов и кабелей по установленным конструкциям, по стенам, колоннам, потолкам, основанию пола Объем=550 / 100	100 м	5,5	1	5,5			
		1 ОТ(ЗТ)	чел.-ч			83,6			26 998,00
		1-100-36 Средний разряд работы 3,6	чел.-ч	15,2		83,6	322,94		26 998,00
		4 М							847,00
		01.7.03.04-0001 Электроэнергия	кВт-ч	5,3376		29,3568	6,54		192,00
		01.7.15.07-0152 Дюбели пластмассовые с шурупами, диаметр 6 мм, длина 35 мм, диаметр шурупа 3,5 мм, длина шурупа 50 мм	100 шт	1,75		9,625	68,04		655,00
		Итого прямые затраты							27 845,00
43.1	421/пр_2020_п.75_пп.а	Вспомогательные ненормируемые материальные ресурсы	%	2		2			540,00
		ФОТ							26 998,00
		Пр/812-049.3-1 НР Электротехнические установки на других объектах	%	97		97			26 188,00

1	2	3	4	5	6	7	8	9	10
		Пр/774-049.3 СП Электротехнические установки на других объектах	%	51		51			13 769,00
		Всего по позиции					12 425,82		68 342,00
44	ФСБЦ-24.3.01.02-0011	Трубы гибкие гофрированные, легкие, из самозатухающего ПВХ, номинальный диаметр 16 мм (Электротехнические установки на других объектах)	м	550	1	550	8,33		4 582,00
		Всего по позиции							4 582,00
45	ФСБЦ-20.2.08.07-0044	Скобы оцинкованные анодированные двухлапковые для крепления кабелей, проводов, труб к различным основаниям, диаметр 16-17 мм (Электротехнические установки на других объектах) Объем=1100 / 100	100 шт	11	1	11	128,59		1 414,00
		Всего по позиции							1 414,00
46	ГЭСНм08-02-390-01	Короба пластмассовые: шириной до 40 мм Объем=(360+1450) / 100	100 м	18,1	1	18,1			98 568,00
		1 ОТ(ЗТ)	чел.-ч			294,849			98 568,00
		1-100-39 Средний разряд работы 3,9	чел.-ч	16,29		294,849	334,30		10,00
		2 ЭМ							54,00
		ОТм(ЗТм)	чел.-ч			0,181			10,00
		91.06.06-048 Подъемники одномаховые, грузоподъемность до 500 кг, высота подъема 45 м	маш.-ч	0,01		0,181	55,61		54,00
		4-100-030 ОТм(Зтм) Средний разряд машинистов 3	чел.-ч	0,01		0,181	300,24		4 340,00
		4 М							777,00
		01.7.03.04-0001 Электроэнергия	кВт-ч	6,5664		118,85184	6,54		1 229,00
		01.7.15.07-0022 Дюбели полиэтиленовые распорные, диаметр 6 мм, длина 40 мм	1000 шт	0,2		3,62	339,42		2 334,00
		01.7.15.14-0165 Шурупы самонарезающие стальные с полукруглой головкой и прямым шлицем, остроконечные, диаметр 4 мм, длина 40 мм	т	0,001		0,0181	128 948,25		102 972,00
		Итого прямые затраты							1 971,00
46.1	421/пр_2020_п.75_пп.а	Вспомогательные ненормируемые материальные ресурсы	%	2		2			98 622,00
		ФОТ							95 663,00
		Пр/812-049.3-1 НР Электротехнические установки на других объектах	%	97		97			50 297,00
		Пр/774-049.3 СП Электротехнические установки на других объектах	%	51		51			13 862,04
		Всего по позиции							23 087,00
47	ФСБЦ-20.2.05.04-0028	Кабель-канал (короб), размеры 40x25 мм (Электротехнические установки на других объектах)	м	360	1	360	64,13		23 087,00
		Всего по позиции							50 953,00
48	ФСБЦ-20.2.05.04-0025	Кабель-канал (короб), размеры 25x16 мм (Электротехнические установки на других объектах)	м	1450	1	1450	35,14		50 953,00
		Всего по позиции							23 394,00
49	ГЭСНм08-02-399-01	Провод в коробах, сечением: до 6 мм ² Объем=((3180-(550+120))) / 100	100 м	25,1	1	25,1			23 394,00
		1 ОТ(ЗТ)	чел.-ч			70,782			23 394,00
		1-100-38 Средний разряд работы 3,8	чел.-ч	2,82		70,782	330,51		

1	2	3	4	5	6	7	8	9	10
		2 ЭМ							551,00
		ОТм(ЗТм)	чел.-ч			0,502			199,00
		91.05.05-015 Краны на автомобильном ходу, грузоподъемность 16 т	маш.-ч	0,01		0,251	1 602,98		402,00
		4-100-060 ОТм(ЗТм) Средний разряд машинистов 6	чел.-ч	0,01		0,251	454,14		114,00
		91.14.02-001 Автомобили бортовые, грузоподъемность до 5 т	маш.-ч	0,01		0,251	592,62		149,00
		4-100-040 ОТм(ЗТм) Средний разряд машинистов 4	чел.-ч	0,01		0,251	338,08		85,00
		4 М							2 784,00
		01.7.06.05-0041 Ленты изоляционные хлопчатобумажные прорезиненные для электромонтажных и ремонтных работ, цвет черный, ширина 20 мм, толщина 0,35 мм	м	13,33		334,583	5,64		1 887,00
		01.7.06.07-0002 Ленты монтажные из пластмассы для бандажирования проводов, скрепляются пластмассовыми кнопками, ширина 10 мм	10 м	0,5		12,55	59,96		752,00
		14.4.02.04-0142 Краска масляная МА-0115, мумия, сурик железный	кг	0,05		1,255	115,83		145,00
		Итого прямые затраты							26 928,00
49.1	421/пр_2020_п.75_пп.а	Вспомогательные ненормируемые материальные ресурсы	%	2		2			468,00
		ФОТ	%	97		97			23 593,00
		Пр/812-049.3-1 НР Электротехнические установки на других объектах	%	51		51			22 885,00
		Пр/774-049.3 СП Электротехнические установки на других объектах	%	51		51			12 032,00
		Всего по позиции					2 482,59		62 313,00
41	ФСБЦ-21.1.08.01-0157	Кабель парной скрутки КПСЭнг-FRLS 1х2х0,75 (Материалы для монтажных работ)	1000 м	3,18	1	3,18	43 826,93		139 370,00
		Объем=3180 / 1000							139 370,00
		Всего по позиции							
50	ГЭСНм08-02-409-01	Труба винипластовая по установленным конструкциям, по стенам и колоннам с креплением скобами, диаметр: до 25 мм	100 м	1,2	1	1,2			
		Объем=120 / 100							
		1 ОТ(ЗТ)	чел.-ч			22,848			7 551,00
		1-100-38 Средний разряд работы 3,8	чел.-ч	19,04		22,848	330,51		7 551,00
		2 ЭМ							317,00
		ОТм(ЗТм)	чел.-ч			0,216			86,00
		91.05.05-015 Краны на автомобильном ходу, грузоподъемность 16 т	маш.-ч	0,09		0,108	1 602,98		173,00
		4-100-060 ОТм(ЗТм) Средний разряд машинистов 6	чел.-ч	0,09		0,108	454,14		49,00
		91.14.02-001 Автомобили бортовые, грузоподъемность до 5 т	маш.-ч	0,09		0,108	592,62		64,00
		4-100-040 ОТм(ЗТм) Средний разряд машинистов 4	чел.-ч	0,09		0,108	338,08		37,00
		91.17.04-233 Аппараты сварочные для ручной дуговой сварки, сварочный ток до 350 А	маш.-ч	2,16		2,592	30,80		80,00
		4 М							240,00
		01.7.03.04-0001 Электроэнергия	кВт-ч	0,6192		0,74304	6,54		5,00
		01.7.11.07-0227 Electroды сварочные для сварки низколегированных и углеродистых сталей УОНИ 13/45, Э42А, диаметр 4-5 мм	кг	0,96		1,152	155,63		179,00
		14.1.02.01-0002 Клей, марка БМК-5к	кг	0,2		0,24	235,30		56,00
		Итого прямые затраты							8 194,00
50.1	421/пр_2020_п.75_пп.а	Вспомогательные ненормируемые материальные ресурсы	%	2		2			151,00

1	2	3	4	5	6	7	8	9	10
		ФОТ							7 637,00
		Пр/812-049.3-1 НР Электротехнические установки на других объектах	%	97		97			7 408,00
		Пр/774-049.3 СП Электротехнические установки на других объектах	%	51		51			3 895,00
		Всего по позиции					16 373,33		19 648,00
51	ФСБЦ-24.3.04.01-0014	Трубы винипластовые, номинальный внутренний диаметр 16 мм	м	120	1	120	54,29		6 515,00
		(Электротехнические установки на других объектах)							6 515,00
		Всего по позиции							
52	ГЭСНм10-06-037-12	Коробка оконечная	100 шт	0,34	1	0,34			
		Объем=34 / 100							
		1 ОТ(ЗТ)	чел.-ч			8,16			2 543,00
		1-100-33 Средний разряд работы 3,3	чел.-ч	24		8,16	311,59		2 543,00
		4 М							208,00
		01.7.15.07-0014 Дюбели распорные полипропиленовые	100 шт	2		0,68	54,22		37,00
		08.3.07.01-0060 Прокат стальной горячекатаный полосовой, марки стали СтЗсп, СтЗпс, размеры 100х10 мм	т	0,006		0,00204	69 594,84		142,00
		14.4.04.12-0008 Эмаль ЭП-140	т	0,0002		0,000068	425 081,37		29,00
H		999-0005 Масса	т	0,03		0,0102			
		Итого прямые затраты							2 751,00
52.1	421/пр_2020_п.75_пп.а	Вспомогательные ненормируемые материальные ресурсы	%	2		2			51,00
		ФОТ							2 543,00
		Пр/812-051.1-1 НР Прокладка и монтаж сетей связи	%	90		90			2 289,00
		Пр/774-051.1 СП Прокладка и монтаж сетей связи	%	46		46			1 170,00
		Всего по позиции					18 414,71		6 261,00
53	ФСБЦ-20.5.02.05-0004	Коробка протяжная У-994 У2	шт	34	1	34	91,46		3 110,00
		(Прокладка и монтаж сетей связи)							3 110,00
		Всего по позиции							
54	ФСБЦ-14.5.01.05-0013	Герметик пенополиуретановый (пена монтажная) противопожарный для мест с повышенными требованиями пожарной безопасности, объем 880 мл	шт	5	1	5	564,37		2 822,00
		(Прокладка и монтаж сетей связи)							2 822,00
		Всего по позиции							
		Итоги по разделу 2 Монтажные работы :							704 732,00
		Всего прямые затраты (справочно)							
		в том числе:							
		Оплата труда рабочих							433 057,00
		Эксплуатация машин							3 800,00
		Оплата труда машинистов (Отм)							1 137,00
		Материалы							266 738,00
		Монтажные работы							1 324 229,00
		в том числе:							433 057,00
		оплата труда							

1	2	3	4	5	6	7	8	9	10
									3 800,00
		эксплуатация машин и механизмов							1 137,00
		оплата труда машинистов (Отм)							266 738,00
		материалы							406 526,00
		накладные расходы							212 971,00
		сметная прибыль							1 818 183,00
		Оборудование							1 818 183,00
		Инженерное оборудование							434 194,00
		Всего ФОТ (справочно)							406 526,00
		Всего накладные расходы (справочно)							212 971,00
		Всего сметная прибыль (справочно)							3 142 412,00
		Всего по разделу 2 Монтажные работы							
		справочно:				1298,5812			
		Затраты труда рабочих				2,971			
		Затраты труда машинистов							
		Итого по смете:							773 241,00
		Всего прямые затраты (справочно)							493 619,00
		в том числе:							6 696,00
		Оплата труда рабочих							2 151,00
		Эксплуатация машин							270 775,00
		Оплата труда машинистов (Отм)							1 478 027,00
		Материалы							
		Монтажные работы							493 619,00
		в том числе:							6 696,00
		оплата труда							2 151,00
		эксплуатация машин и механизмов							270 775,00
		оплата труда машинистов (Отм)							462 799,00
		материалы							241 987,00
		накладные расходы							1 818 183,00
		сметная прибыль							1 818 183,00
		Оборудование							495 770,00
		Инженерное оборудование							462 799,00
		Всего ФОТ (справочно)							241 987,00
		Всего накладные расходы (справочно)							3 296 210,00
		Всего сметная прибыль (справочно)							
		ВСЕГО по смете							
		справочно:				1479,18624			
		Затраты труда рабочих				5,7706			
		Затраты труда машинистов							

1	2	3	4	5	6	7	8	9	10
---	---	---	---	---	---	---	---	---	----

Составил:

[должность, подпись (инициалы, фамилия)]

Проверил:

Директор МБС "Алос" А.М. Крайнов

[должность, подпись (инициалы, фамилия)]

Заказчик

МБС "Олеос"

(наименование организации)

"Утвержден" 7 "октября" 2026г

Сводный сметный расчет сметной стоимостью 4 101,8 тыс. руб.

(ссылка на документ об утверждении)

СВОДНЫЙ СМЕТНЫЙ РАСЧЕТ СТОИМОСТИ СТРОИТЕЛЬСТВА № ССРС-

А.ПС СОУЗ г. Ломоноса г. 30

(наименование стройки)

Составлен в текущем уровне цен III квартал 2024 года

Составлен в текущем уровне цен III квартал 2024 года

№ п/п	Обоснование	Наименование глав, объектов капитального строительства, работ и затрат	Сметная стоимость, тыс. руб.				
			Строительных (ремонтно- строительных, ремонтно-реставрационных) работ	монтажных работ	оборудования	прочих затрат	всего
1	2	3	4	5	6	7	8
Глава 2. Основные объекты строительства, реконструкции, капитального ремонта							
1	05-01-01-2	СПС.СОУЭ		1 478,03	1 818,18		3 296,21
	Итого по Главе 2. "Основные объекты строительства, реконструкции, капитального ремонта"			1 478,03	1 818,18		3 296,21
Глава 7. Благоустройство и озеленение территории							
	Итого по Главам 1-7			1 478,03	1 818,18		3 296,21
Глава 8. Временные здания и сооружения							
	Итого по Главам 1-8			1 478,03	1 818,18		3 296,21
Глава 9. Прочие работы и затраты							
	Итого по Главам 1-9			1 478,03	1 818,18		3 296,21
Глава 12. Публичный технологический и ценовой аудит, подготовка обоснования инвестиций, осуществляемых в инвестиционный проект по созданию объекта капитального строительства, в отношении которого планируется заключение контракта, предметом которого является одновременно выполнение работ по проектированию, строительству и вводу в эксплуатацию объекта капитального строительства, технологический и ценовой аудит такого обоснования инвестиций, аудит проектной документации, проектные и изыскательские работы							
	Итого по Главам 1-12			1 478,03	1 818,18		3 296,21
Непредвиденные затраты							
3	Приказ от 4.08.2020 № 421/пр п.179	Непредвиденные затраты для объектов капитального строительства непроизводственного назначения - 2%		29,56	36,36		65,92
			2%Г1 С:Г12.С	2%Г1 М:Г12.М	2%Г1 О:Г12.О	2%Г1 П:Г12.П	
	Итого "Непредвиденные затраты"			29,56	36,36		65,92

Страница

1	2	3	4	5	6	7	8
		Итого с учетом "Непредвиденные затраты"		1 507,59	1 854,54		3 362,13
Налоги и обязательные платежи							
2	№ 425-ФЗ от 28.11.2025	НДС - 22%		331,67	408,00		739,67
			22%Г1.С:Г14.С	22%Г1.М:Г14.М	22%Г1.О:Г14.О	22%Г1.П:Г14.П	
		Итого "Налоги и обязательные платежи"		331,67	408,00		739,67
		Итого по сводному расчету		1 839,26	2 262,54		4 101,80
		в том числе:					493,62
		ОТ					6,70
		ЭМ					2,15
		ОТм					270,78
		М					462,80
		НР					241,99
		СП					2 262,54
		оборудование					

Руководитель проектной организации

[подпись (инициалы, фамилия)]

Главный инженер проекта

[подпись (инициалы, фамилия)]

Начальник

[подпись (инициалы, фамилия)]

Заказчик

Директор МБС, ООО "АИ Гранов" [подпись (инициалы, фамилия)]

[должность, подпись (инициалы, фамилия)]