
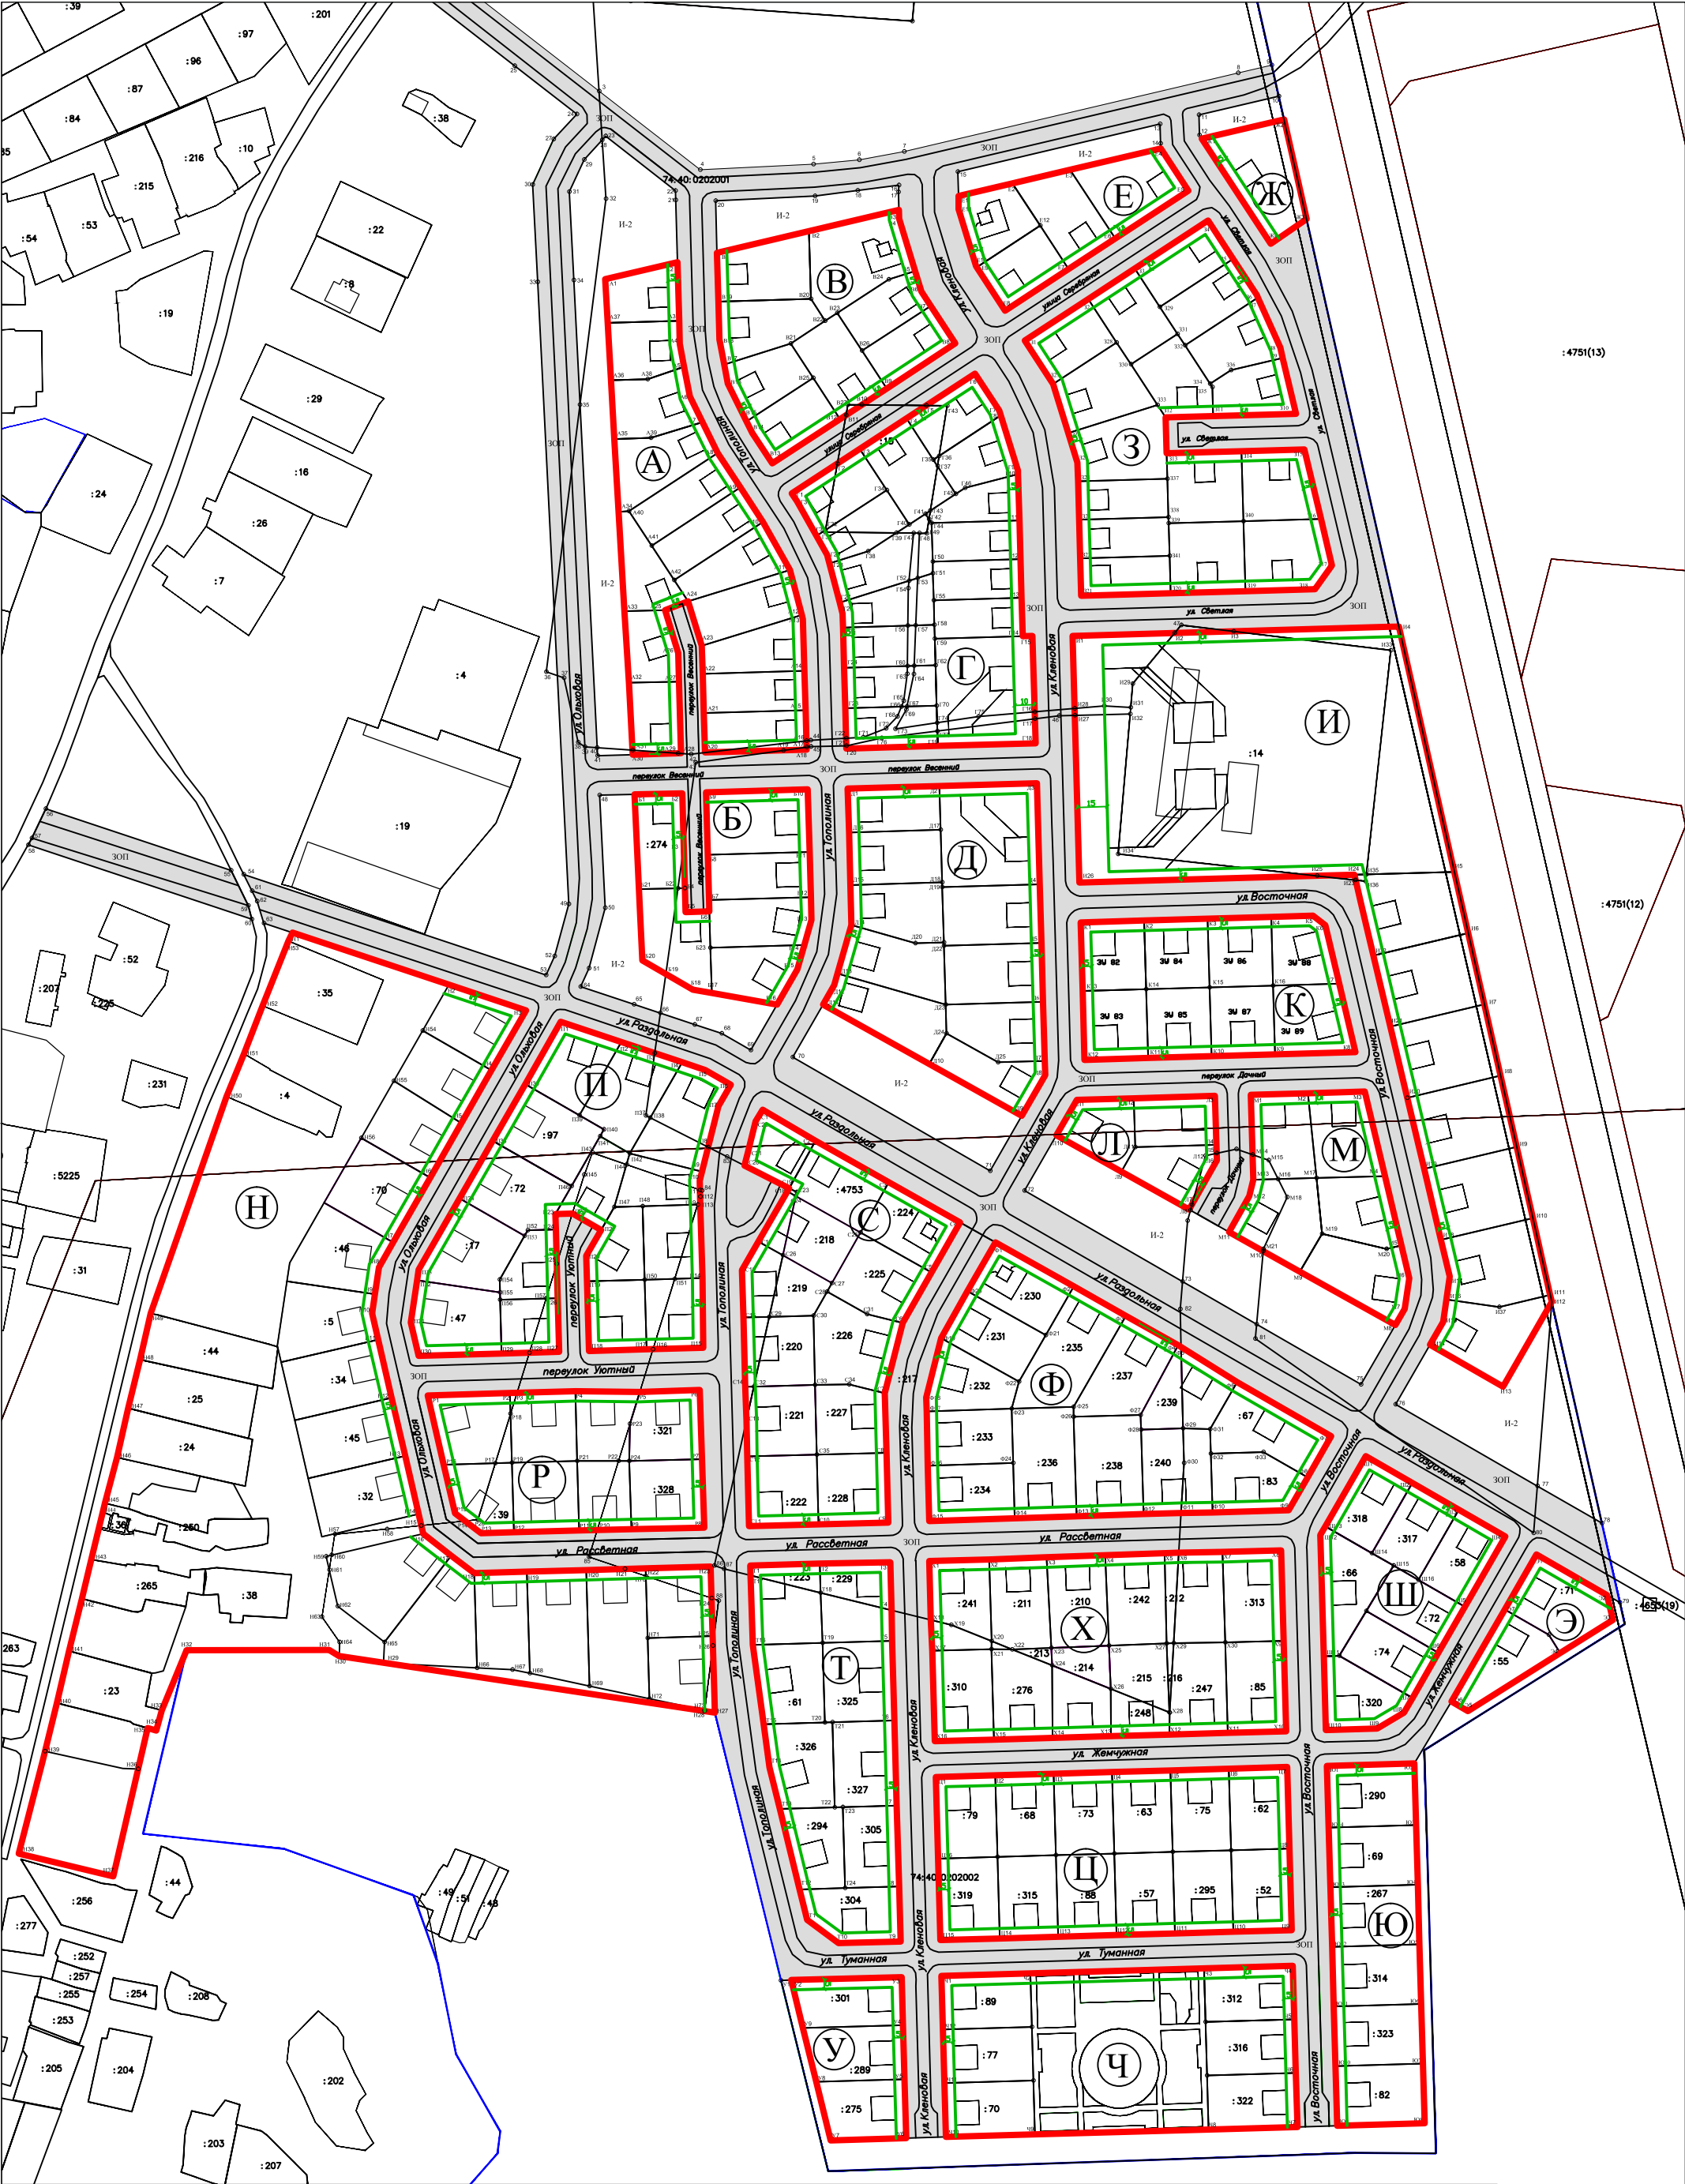


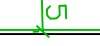

План красных линий территории перспективной застройки поселка Ближний Береговой, М 1:3000

УСЛОВНЫЕ ОБОЗНАЧЕНИЯ			
	Красные линии	И-2	Зона магистральных сетей инженерной инфраструктуры
	Линии регулирования застройки	ЗОП	Зона общего пользования
	Размер отступа линии регулирования застройки	А	Вновь проектируемые кварталы