


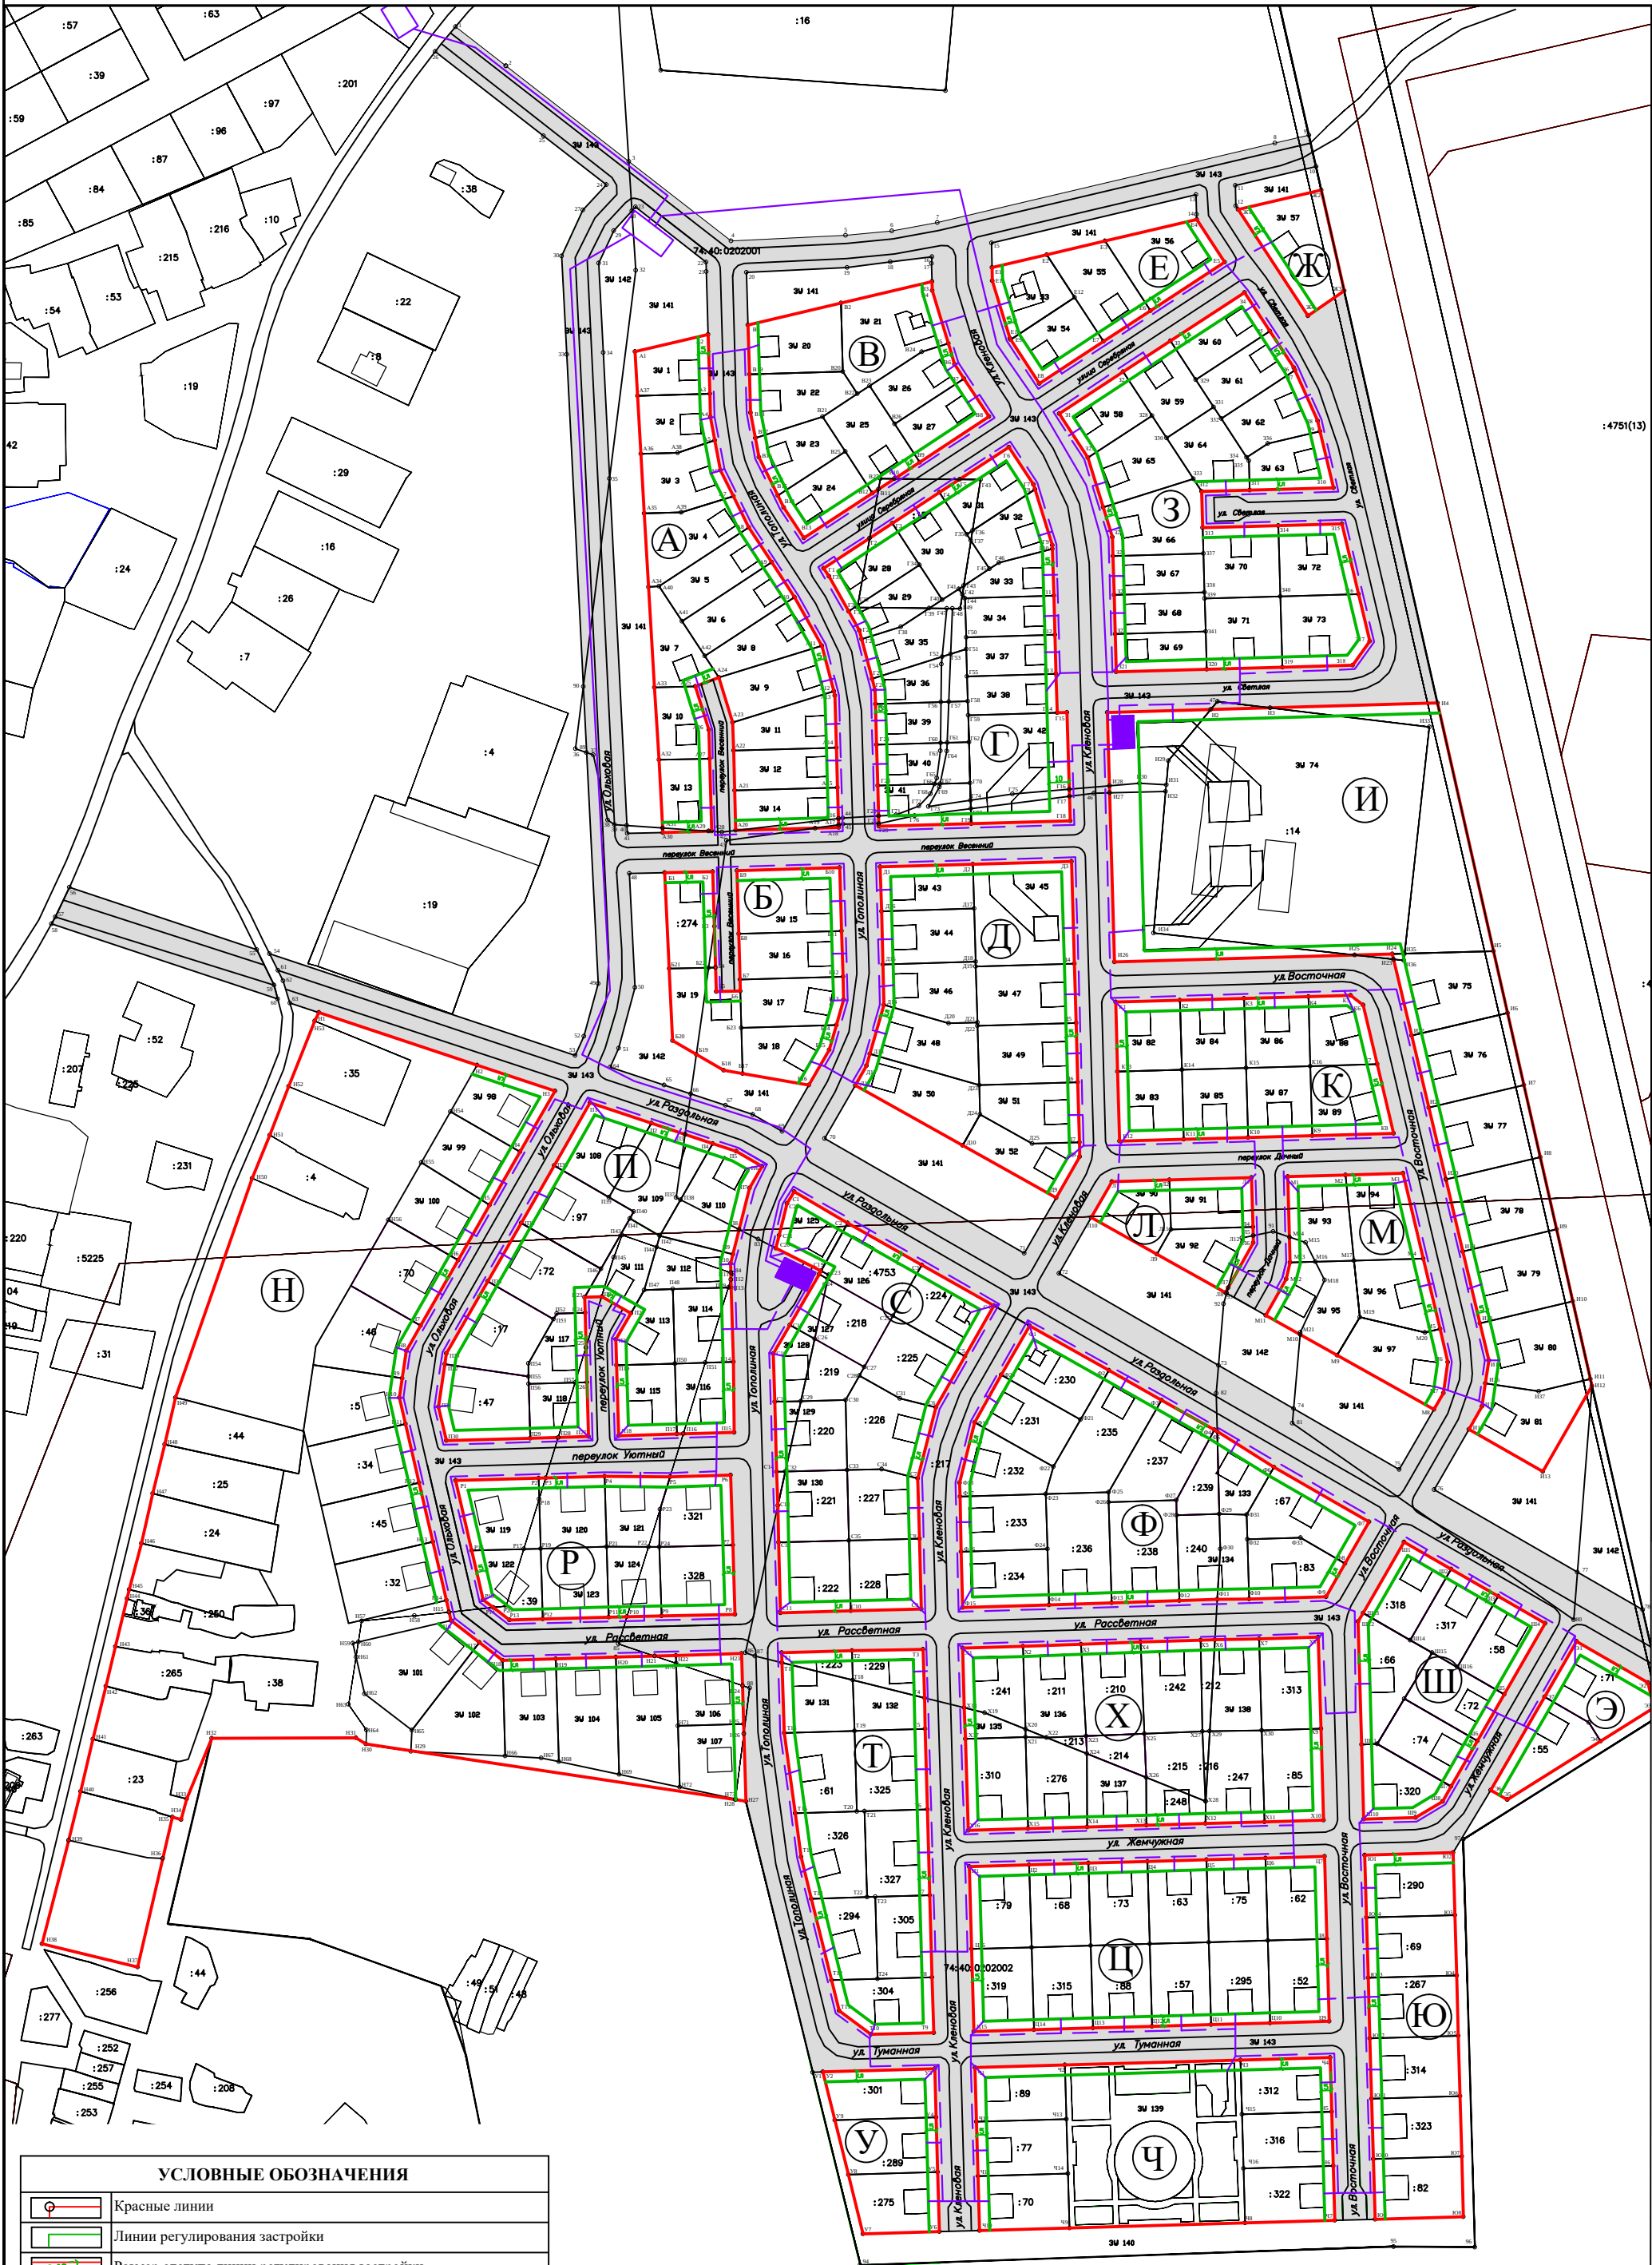

УСЛОВНЫЕ ОБОЗНАЧЕНИЯ	
	Красные линии
	Линии регулирования застройки
	Размер отступа линии регулирования застройки
	Границы проектируемых участков с номером координат
	Проектируемая линия электропередач 10 кВ (в соответствии с Генеральным планом поселка Ближний Береговой)
	Проектируемая линия электропередач 0,4 кВ
	Вновь образуемые кварталы
	Вновь образуемые участки

Система координат МСК 74
Координаты указаны в
ведомости координат.

Должность	Фамилия	Подпись	Дата
Начальник управления	Потеряев		
Зам. начальника управления	Земляная		
Нач. отд. по зм.	Бастри		
Начальник ОРД	Марьясова		
Разработчик	Масарова		

Поселок Ближний Береговой, Снежинский городской округ, Челябинская область


Проект межевания территории перспективной застройки
(1-ой очереди и на расчетный срок) поселка Ближний
Береговой

Схема расположения земельных участков, М 1:3000

Статус	Лист	Листов
ИМ	1	1


Управление градостроительства
администрации города Снежинска
Челябинской области

:4751(13)

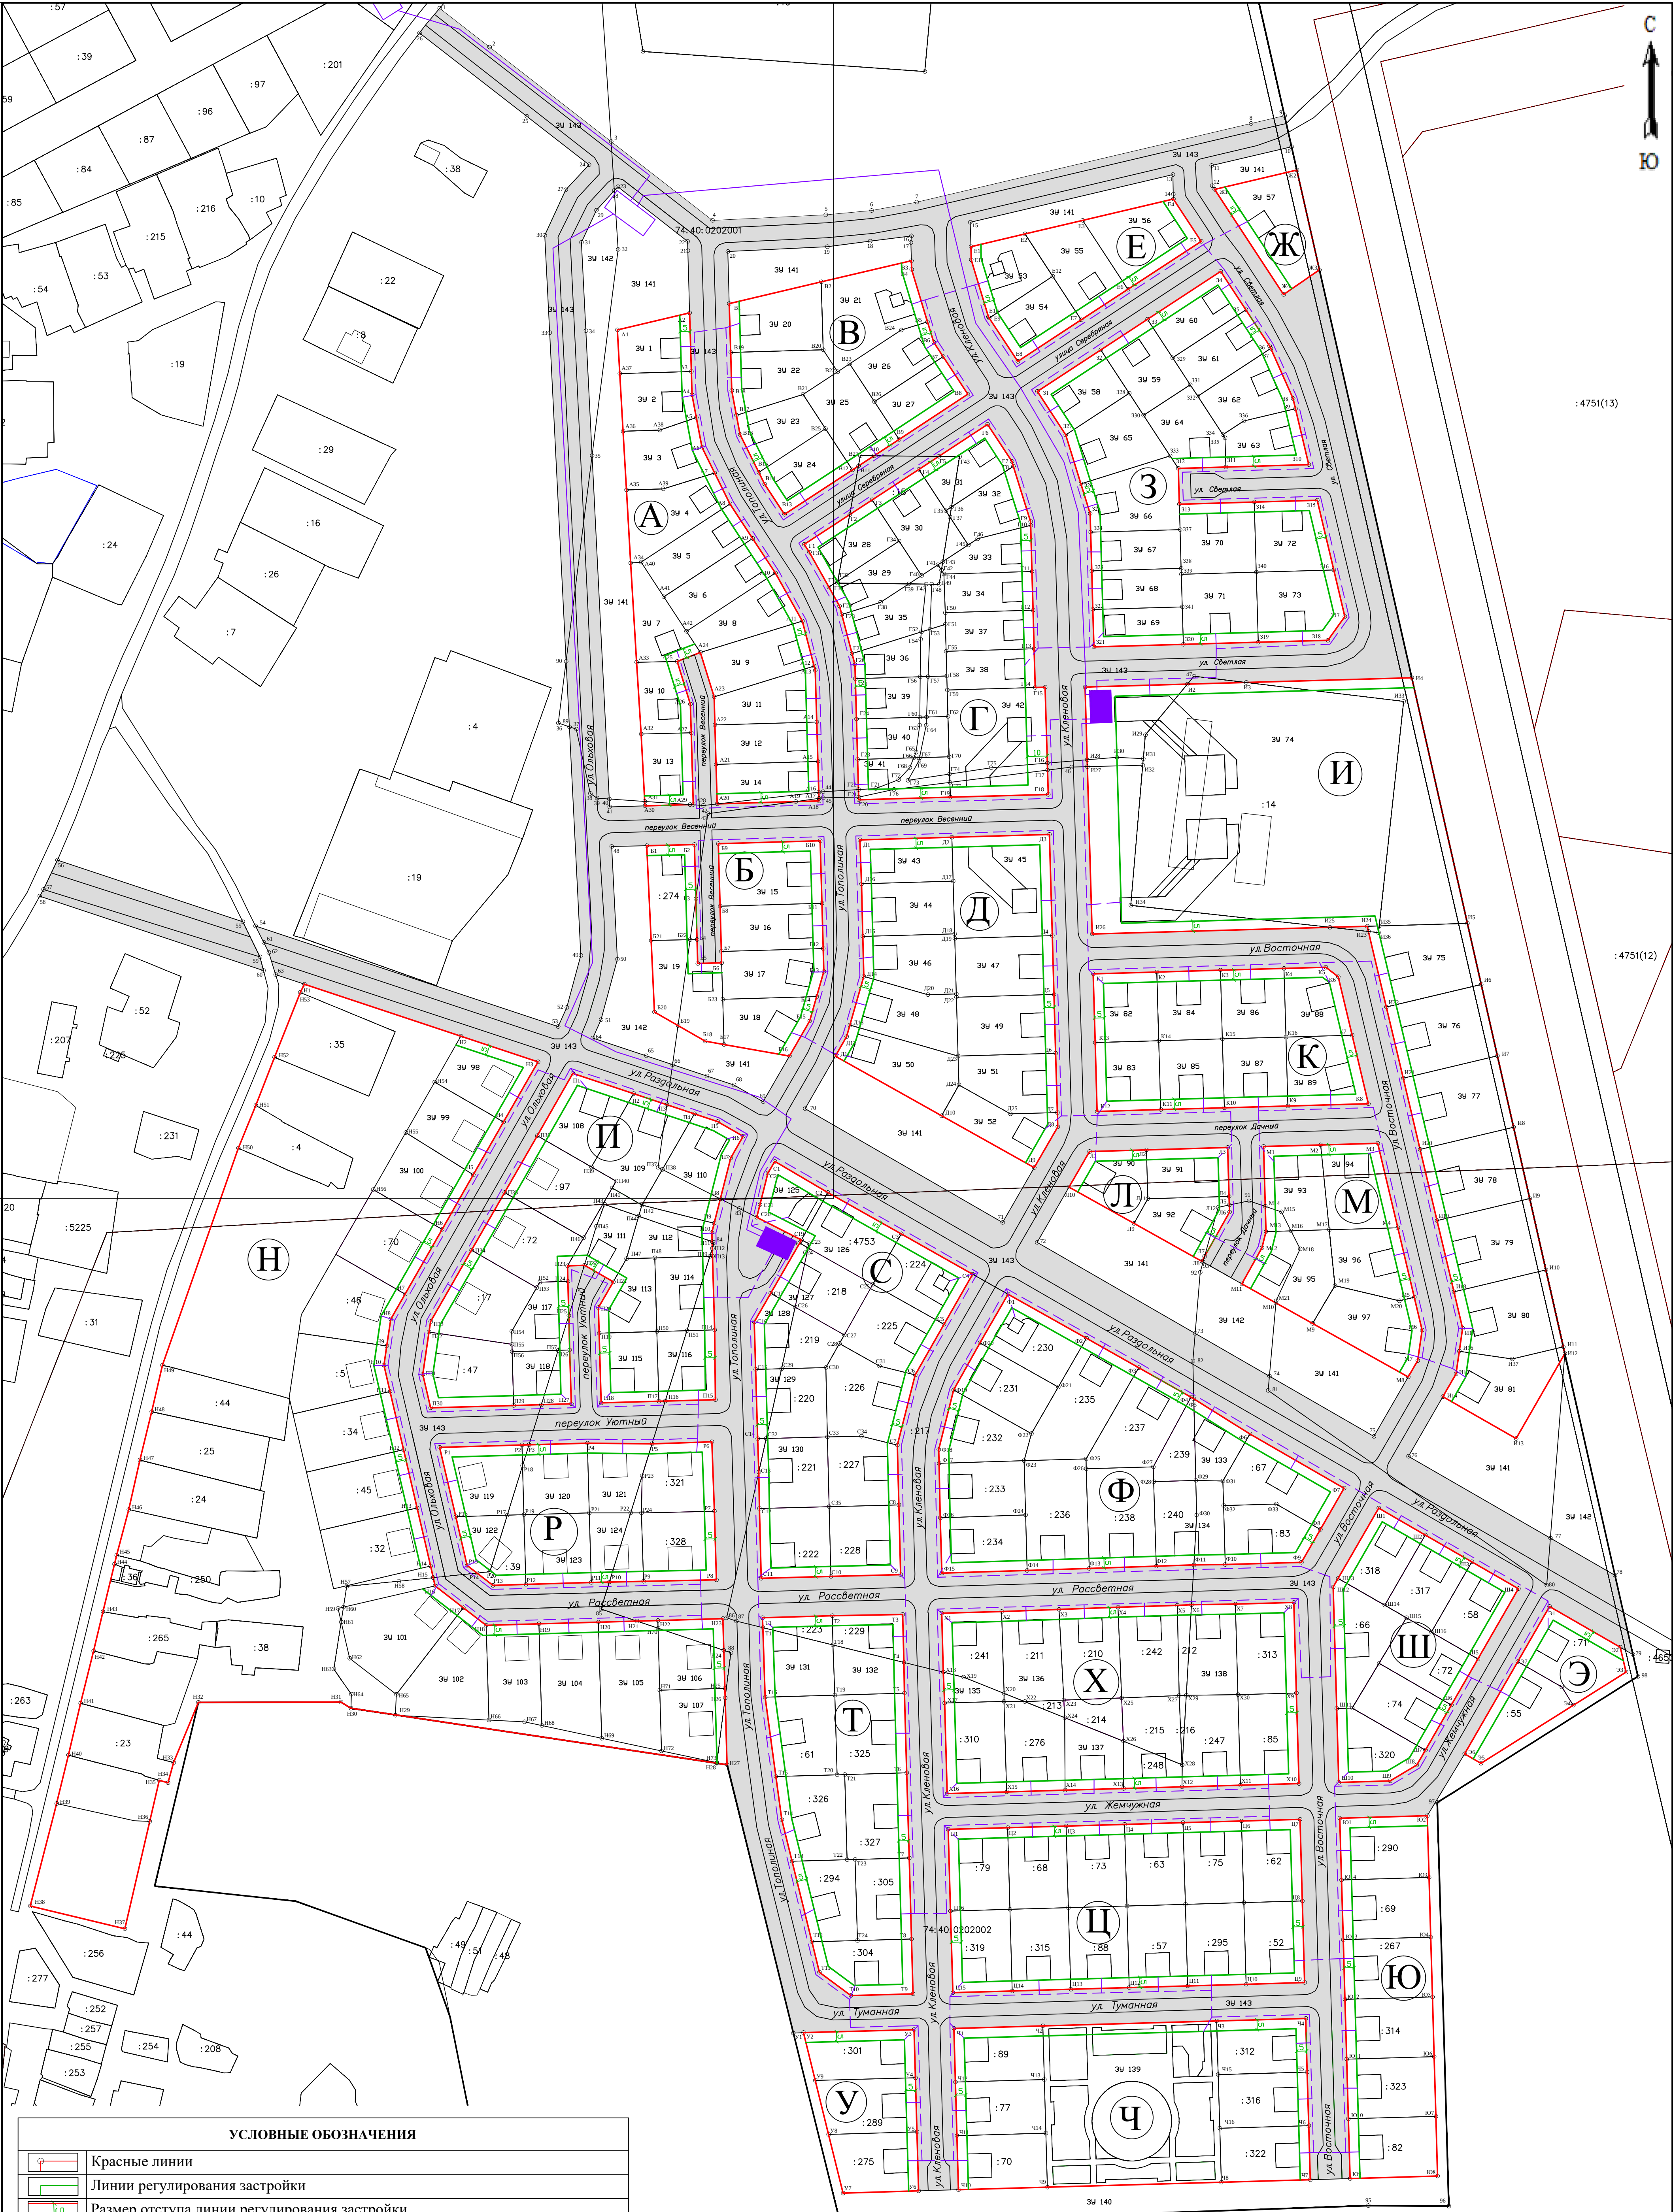

УСЛОВНЫЕ ОБОЗНАЧЕНИЯ	
	Красные линии
	Линии регулирования застройки
	Размер отступа линии регулирования застройки
	Границы проектируемых участков с номером координат
	Проектируемая линия электропередач 10 кВ (в соответствии с Генеральным планом поселка Ближний Береговой)
	Проектируемая линия электропередач 0,4 кВ
	Вновь образуемые кварталы
	Вновь образуемые участки

СИСТЕМА КООРДИНАТ МСК 74
Координаты указаны в Ведомости координат.

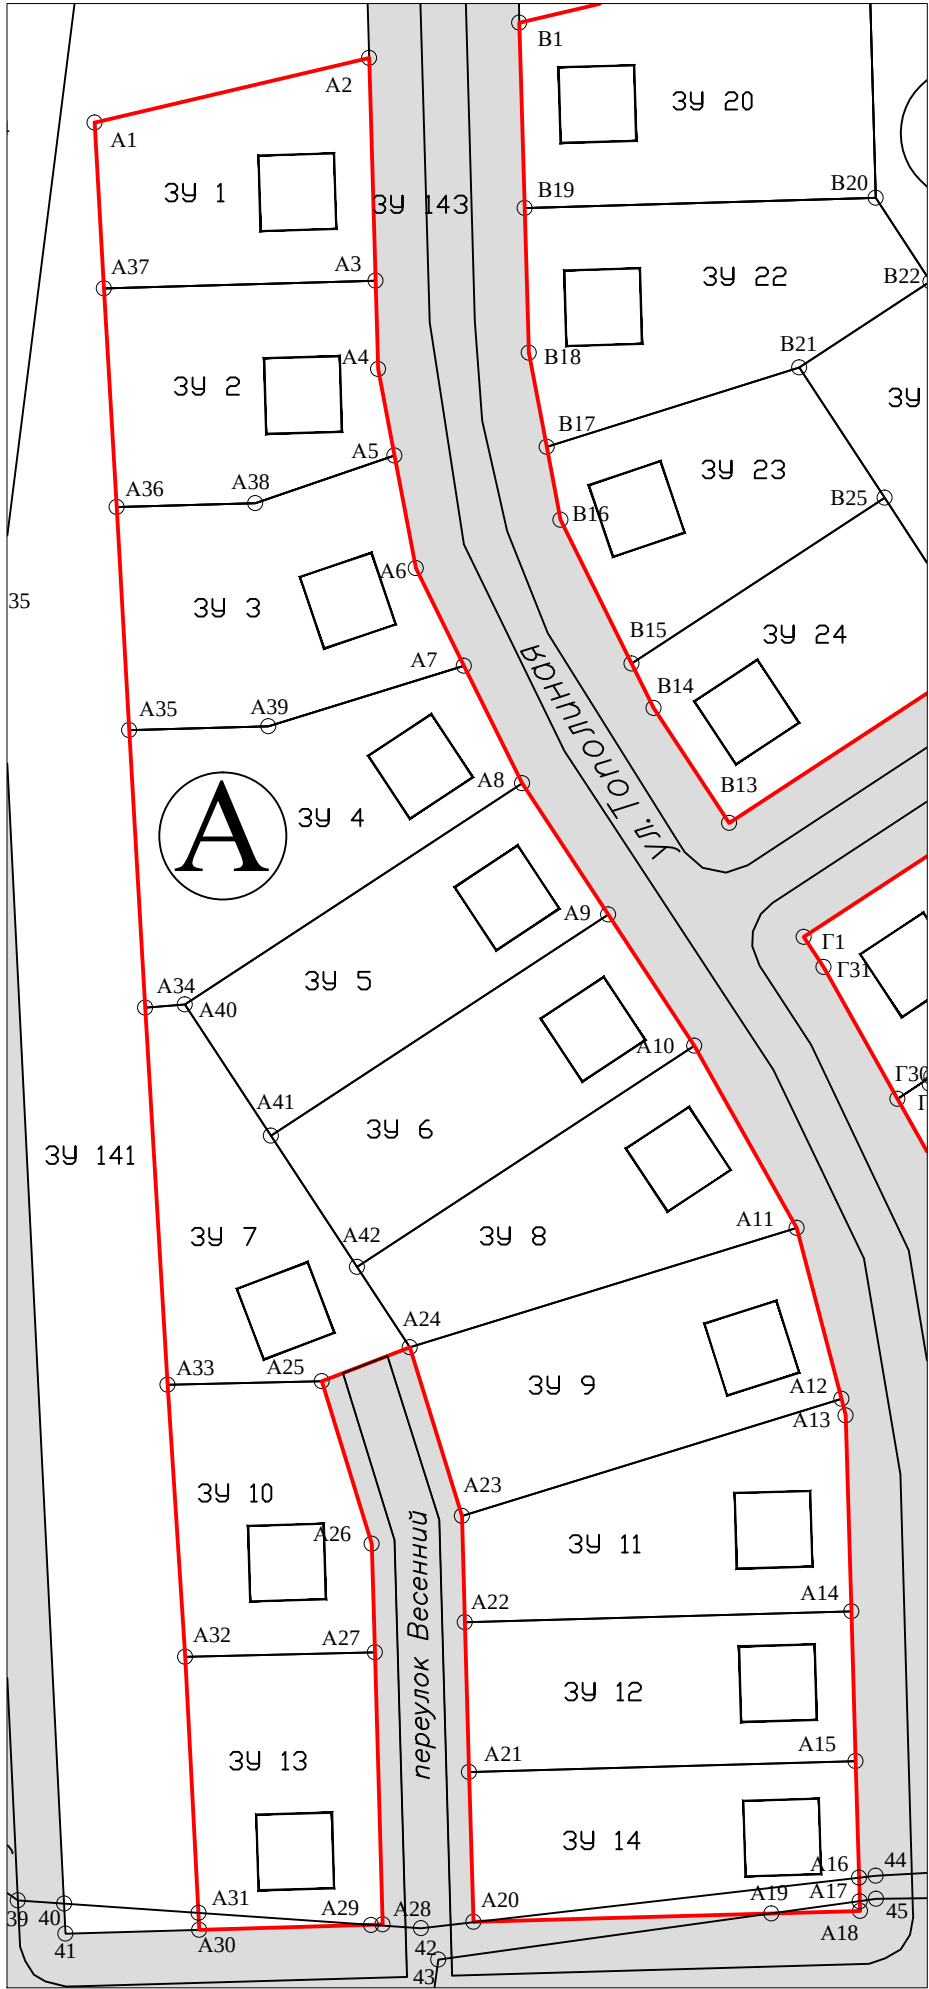


М 1:1000

Ведомость координат

номер квартала	Исходные земли и земельные участки	номер точек	Координаты	
			X	У
А	Условный номер земельного участка ЗУ 1			
	Площадь земельного участка 933 кв.м			
	74:40:0000000:4752	A1	700941.96	2284695.77
		A2	700950.50	2284732.08
		A3	700921.04	2284732.94
		A37	700920.02	2284697.03
	Условный номер земельного участка ЗУ 2			
	Площадь земельного участка 996 кв.м			
	74:40:0000000:4752	A37	700920.02	2284697.03
		A3	700921.04	2284732.94
		A4	700909.38	2284733.28
		A5	700897.92	2284735.44
		A38	700891.63	2284717.04
		A36	700891.10	2284698.68
	Условный номер земельного участка ЗУ 3			
	Площадь земельного участка 1187 кв.м			
	74:40:0000000:4752	A36	700891.10	2284698.68
		A38	700891.63	2284717.04
		A5	700897.92	2284735.44
		A6	700883.04	2284738.25
		A7	700870.13	2284744.64
		A39	700862.13	2284718.77
		A35	700861.60	2284700.36
	Условный номер земельного участка ЗУ 4			
	Площадь земельного участка 1323 кв.м			
	74:40:0000000:4752	A35	700861.60	2284700.36
		A39	700862.13	2284718.77
		A7	700870.13	2284744.64
		A8	700854.59	2284752.32
		A40	700825.34	2284707.73
		A34	700824.94	2284702.48
	Условный номер земельного участка ЗУ5			
	Площадь земельного участка 1106 кв.м			
	74:40:0000000:4752	A40	700825.34	2284707.73
		A8	700854.59	2284752.32
		A9	700837.24	2284763.70
		A41	700807.99	2284719.11
	Условный номер земельного участка ЗУ6			
	Площадь земельного участка 1106 кв.м			
	74:40:0000000:4752	A41	700807.99	2284719.11
		A9	700837.24	2284763.70
		A10	700819.89	2284775.08
		A42	700790.64	2284730.49
	Условный номер земельного участка ЗУ7			
	Площадь земельного участка 974 кв.м			
	74:40:0000000:4752	A34	700824.94	2284702.48
		A40	700825.34	2284707.73
		A41	700807.99	2284719.11
		A42	700790.64	2284730.49
		A24	700780.00	2284737.46
		A25	700775.52	2284725.82
		A33	700775.05	2284705.44

номер квартала	Исходные земли и земельные участки	номер точек	Координаты	
			X	У
А	Условный номер земельного участка 3У 8			
	Площадь земельного участка 1063 кв.м			
	74:40:0000000:4 752	A42	700790.64	2284730.49
		A10	700819.89	2284775.08
		A11	700795.79	2284788.62
		A24	700780.00	2284737.46
	Условный номер земельного участка 3У 9			
	Площадь земельного участка 1238 кв.м			
	74:40:0000000:4 752	A24	700780.00	2284737.46
		A11	700795.79	2284788.62
		A12	700773.19	2284794.55
		A23	700757.70	2284744.34
	Условный номер земельного участка 3У 10			
	Площадь земельного участка 862 кв.м			
	74:40:0000000:4752	A33	700775.05	2284705.44
		A25	700775.52	2284725.82
		A26	700754.03	2284732.44
		A27	700739.67	2284732.85
		A32	700739.09	2284707.75
	Условный номер земельного участка 3У 11			
	Площадь земельного участка 1082 кв.м			
	74:40:0000000:4752	A23	700757.70	2284744.34
		A12	700773.19	2284794.55
		A13	700770.99	2284795.12
		A14	700745.1	2284795.86
		A22	700743.64	2284744.74
	Условный номер земельного участка 3У12			
	Площадь земельного участка 1013 кв.м			
	74:40:0000000:4 752	A22	700743.64	2284744.74
		A14	700745.1	2284795.86
		A15	700725.29	2284796.43
		A21	700723.83	2284745.31
	Условный номер земельного участка 3У13			
	Площадь земельного участка 890 кв.м			
	74:40:0000000:4752	A32	700739.09	2284707.75
		A27	700739.67	2284732.85
		A28	700703.68	2284733.88
		A29	700703.64	2284732.33
		A31	700705.22	2284709.51
	Территория общего пользовани я	A31	700705.22	2284709.51
		A29	700703.64	2284732.33
		A30	700702.99	2284709.63
	Условный номер земельного участка 3У14			
	Площадь земельного участка 1013 кв.м			
	74:40:0000000:4 752	A21	700723.83	2284745.31
		A15	700725.29	2284796.43
		A16	700709.87	2284796.86
		A20	700704.02	2284745.87
	Территория общего пользования	A20	700704.02	2284745.87
		A16	700709.87	2284796.86
		A17	700706.77	2284796.95
		A19	700705.15	2284785.29
	74:40:00000 00:4752	A17	700706.77	2284796.95
		A18	700705.48	2284796.99
		A19	700705.15	2284785.29

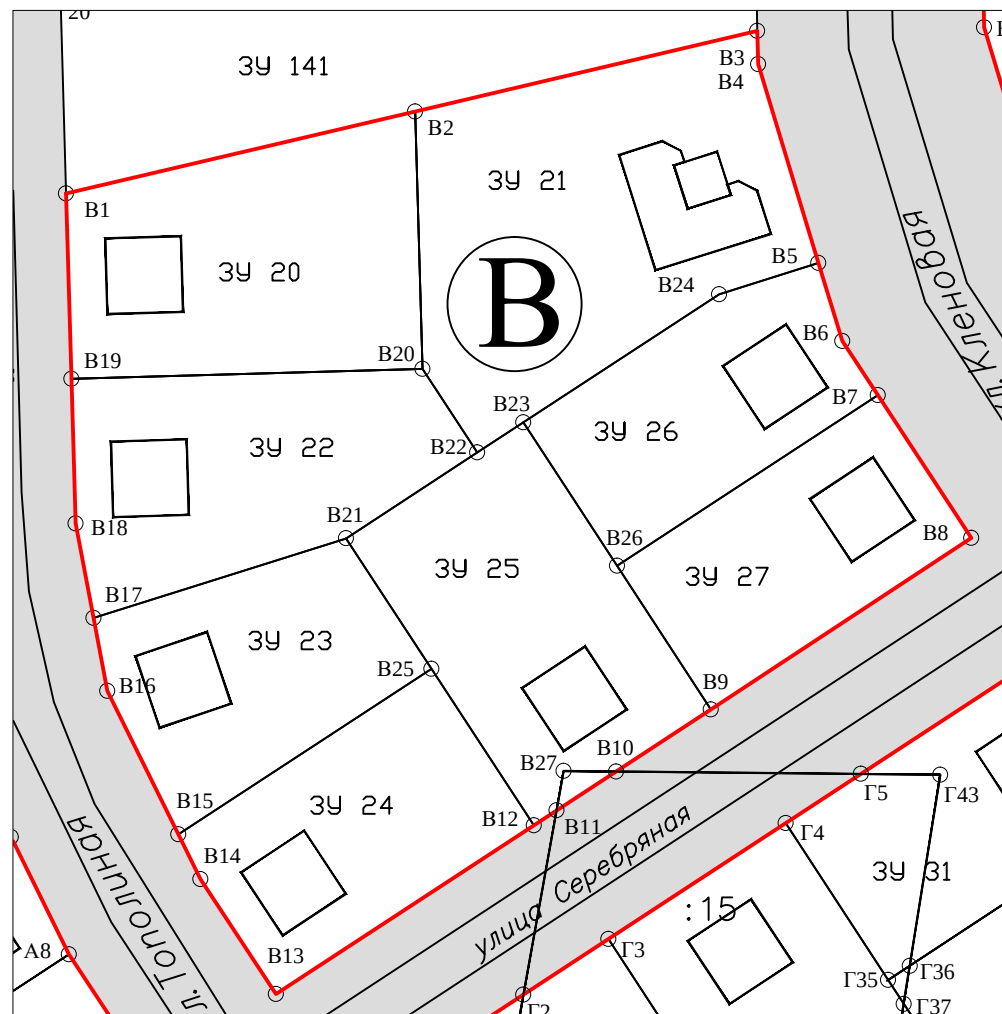


M 1:1000

Ведомость координат

номер квартала	Исходные земли и земельные участки	номер точек	Координаты	
			X	У
Б	Условный номер земельного участка ЗУ 74:40:0202001:247			
	Площадь земельного участка 1120 кв.м			
	Территория общего пользования	Б1	700683.01	2284710.54
		Б2	700683.56	2284734.45
		Б3	700656.34	2284735.22
		Б22	700635.78	2284732.33
		Б21	700635.43	2284712.74
	74:40:00000 00:4752	Б3	700656.34	2284735.22
		Б4	700635.85	2284735.81
		Б22	700635.78	2284732.33
	Условный номер земельного участка ЗУ 15			
	Площадь земельного участка 1606 кв.м			
	74:40:0000000:4 752	Б9	700684.03	2284746.44
		Б10	700685.49	2284797.56
		Б11	700654.08	2284798.45
		Б8	700652.63	2284747.33
	Условный номер земельного участка ЗУ 16			
	Площадь земельного участка 1163 кв.м			
	74:40:0000000:4 752	Б8	700652.63	2284747.33
		Б11	700654.08	2284798.45
		Б12	700631.34	2284799.1
		Б7	700629.89	2284747.98
	Условный номер земельного участка ЗУ 17			
	Площадь земельного участка 1201 кв.м			
	74:40:0000000:4752	Б7	700629.89	2284747.98
		Б12	700631.34	2284799.1
		Б13	700619.90	2284799.43
		Б14	700607.26	2284795.81
		Б23	700605.92	2284748.66
		Б6	700624.22	2284748.14
	Условный номер земельного участка ЗУ18			
	Площадь земельного участка 1097 кв.м			
	74:40:0000000:4752	Б23	700605.92	2284748.66
		Б14	700607.26	2284795.81
		Б15	700595.01	2284792.30
		Б16	700577.39	2284782.15
		Б17	700583.19	2284749.31
	Условный номер земельного участка ЗУ19			
	Площадь земельного участка 1168 кв.м			
	Территория общего пользования	Б21	700623.23	2284713.3
		Б22	700623.88	2284736.15
		Б19	700599.51	2284714.40
		Б20	700599.51	2284714.40
	74:40:0000000:4752	Б22	700623.88	2284736.15
Б4		700624.22	2284748.14	
Б5		700605.92	2284748.66	
Б6		700583.19	2284749.31	
Б23		700584.87	2284739.84	
Б17		700599.51	2284714.40	
Б18		700599.51	2284714.40	
Б19		700599.51	2284714.40	
В	Условный номер земельного участка ЗУ 20			
	Площадь земельного участка 1361 кв.м			
	74:40:0000000:4 752	В1	700955.18	2284751.95
		В2	700966.05	2284798.12
		В20	700931.99	2284799.09
		В19	700930.67	2284752.67

номер квартала	Исходные земли и земельные участки	номер точек	Координаты	
			X	У
В	Условный номер земельного участка 3У 21			
	Площадь земельного участка 1889 кв.м			
	74:40:0000000:4752	B2	700966.05	2284798.12
		B3	700976.7	2284843.37
		B4	700972.30	2284843.5
		B5	700946.03	2284851.46
		B24	700941.86	2284838.30
		B23	700924.92	2284812.41
		B22	700920.94	2284806.32
		B20	700931.99	2284799.1
	Условный номер земельного участка 3У 22			
	Площадь земельного участка 1213 кв.м			
	74:40:0000000:4752	B19	700930.67	2284752.67
		B20	700931.99	2284799.09
		B22	700920.94	2284806.32
		B21	700909.6	2284788.97
		B17	700899.07	2284755.58
		B18	700911.54	2284753.22
	Условный номер земельного участка 3У 23			
	Площадь земельного участка 997 кв.м			
	74:40:0000000:4752	B17	700899.07	2284755.58
		B21	700909.6	2284788.97
		B25	700892.33	2284800.26
B15		700870.44	2284766.79	
B16		700889.44	2284757.4	
В	Условный номер земельного участка 3У24			
	Площадь земельного участка 1004 кв.м			
	74:40:0000000:4752	B15	700870.44	2284766.79
		B25	700892.33	2284800.26
		B12	700871.65	2284813.79
		B13	700849.34	2284779.68
		B14	700864.54	2284769.71
	Условный номер земельного участка 3У25			
	Площадь земельного участка 1269 кв.м			
	74:40:0000000:4752	B21	700909.6	2284788.97
		B22	700920.94	2284806.32
		B23	700924.92	2284812.41
		B26	700905.96	2284824.81
		B9	700886.98	2284837.23
		B10	700878.77	2284824.68
		B27	700878.84	2284817.74
		B11	700873.62	2284816.80
		B12	700871.65	2284813.79
		B25	700892.33	2284800.26
	74:40:0202001:15	B11	700873.62	2284816.80
		B27	700878.84	2284817.74
		B10	700878.77	2284824.68
Условный номер земельного участка 3У26				
Площадь земельного участка 936 кв.м				
74:40:0000000:4752	B23	700924.92	2284812.41	
	B24	700941.86	2284838.30	
	B5	700946.03	2284851.46	
	B6	700935.69	2284854.59	
	B7	700928.52	2284859.29	
	B26	700775.52	2284824.81	
Условный номер земельного участка 3У27				
Площадь земельного участка 933 кв.м				
74:40:0000000:4752	B26	700775.52	2284824.81	
	B7	700928.52	2284859.29	
	B8	700909.66	2284871.66	
	B9	700886.98	2284837.23	

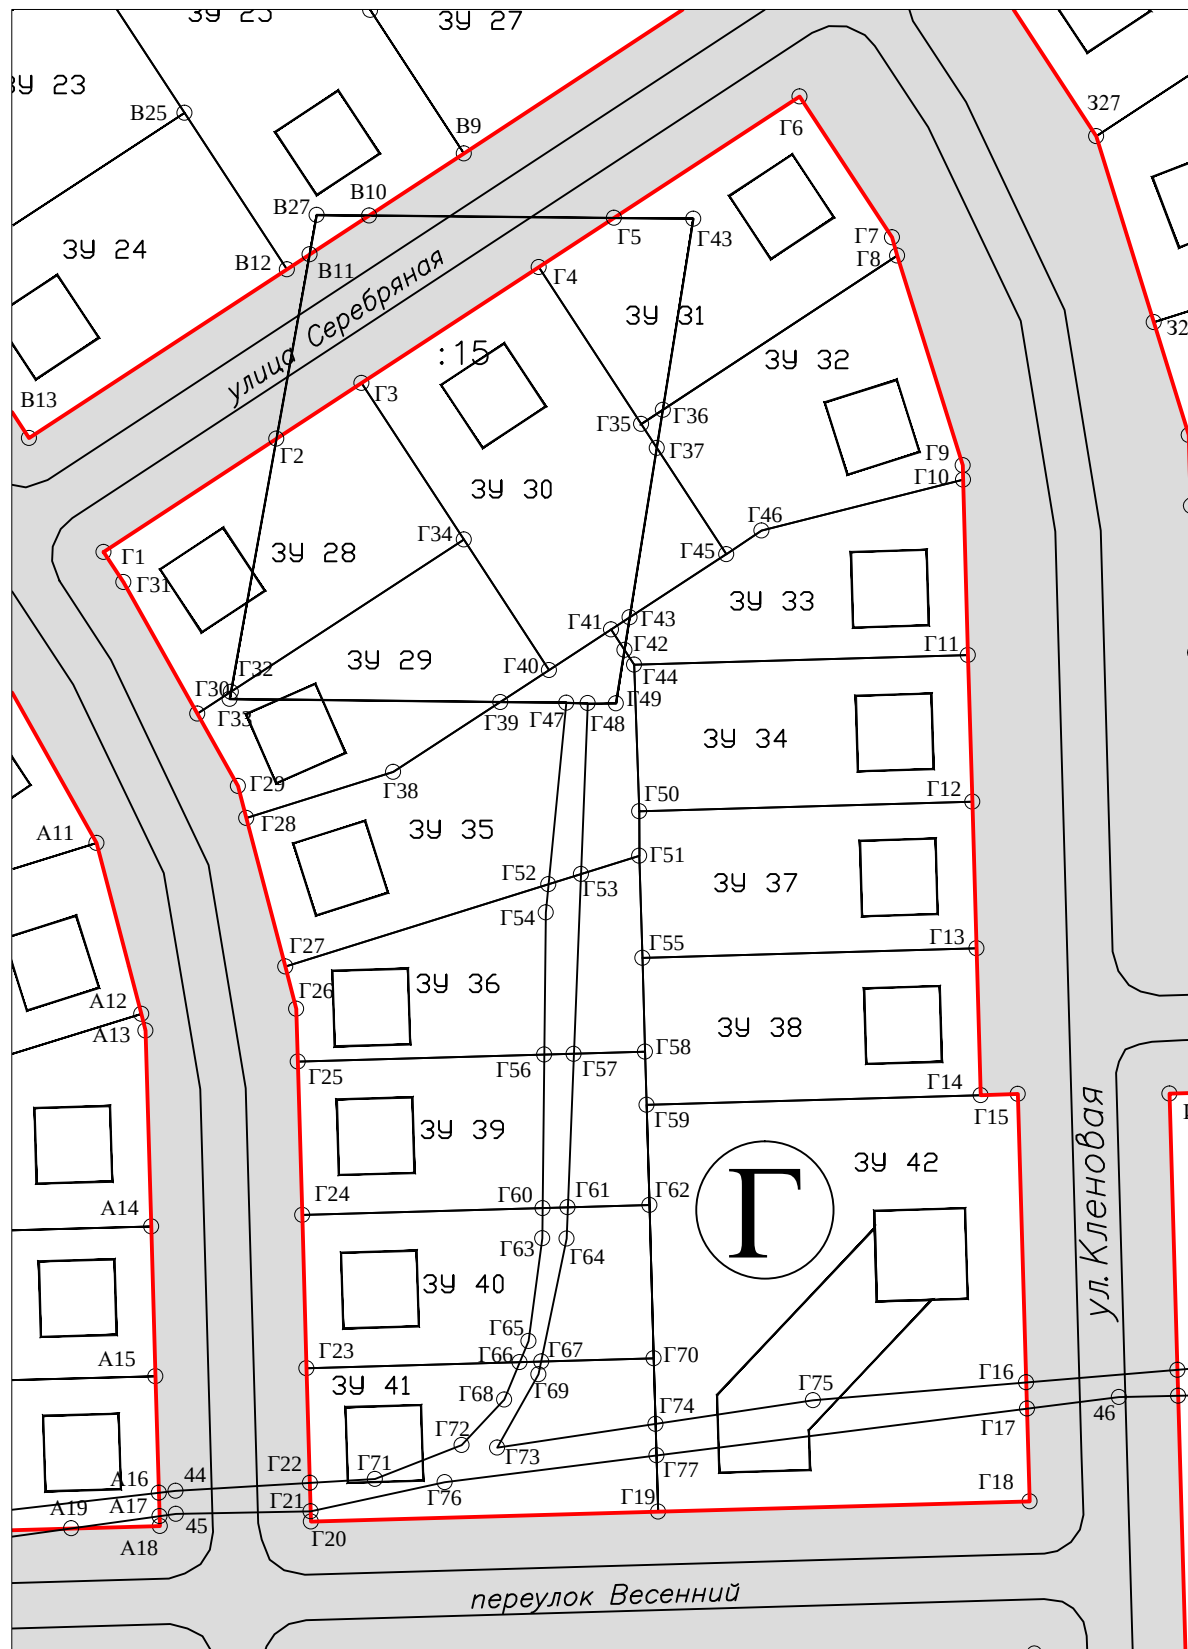


M 1:1000

Ведомость координат

номер квартала	Исходные земли и земельные участки	номер точек	Координаты		
			X	У	
Г	Условный номер земельного участка ЗУ 28				
	Площадь земельного участка 1021 кв.м				
	74:40:0000000:4752	Г1	700834.29	2284789.56	
		Г2	700849.24	2284812.42	
		Г32	700815.78	2284806.41	
		Г30	700812.87	2284801.97	
		Г31	700830.29	2284792.18	
	74:40:0202001:1 5	Г2	700849.24	2284812.42	
		Г3	700856.6	2284823.67	
		Г34	700835.91	2284837.2	
		Г32	700815.78	2284806.41	
	Условный номер земельного участка ЗУ 29				
	Площадь земельного участка 836 кв.м				
	74:40:0202001:15	Г32	700815.78	2284806.41	
		Г34	700835.91	2284837.2	
		Г40	700818.65	2284848.49	
		Г39	700814.42	2284842.02	
		Г33	700814.83	2284806.24	
	74:40:0000000:4752	Г30	700812.87	2284801.97	
		Г32	700815.78	2284806.41	
		Г33	700819.89	2284775.08	
		Г39	700814.42	2284842.02	
		Г38	700805.17	2284827.88	
		Г28	7700799.08	2284808.44	
		Г29	700803.34	2284807.32	
	Условный номер земельного участка ЗУ 30				
	Площадь земельного участка 1269 кв.м				
	74:40:0202001:15	Г3	700856.6	2284823.67	
		Г4	700871.93	2284847.1	
		Г35	700851.18	2284860.67	
		Г37	700848.04	2284862.72	
		Г43	700825.62	2284859.14	
		Г41	700824.01	2284856.68	
		Г40	700818.65	2284848.49	
	74:40:00000 00:4752	Г34	700835.91	2284837.2	
		Г37	700848.04	2284862.72	
		Г45	700833.98	2284871.92	
	74:40:0000000:4752	Г43	700825.62	2284859.14	
		Условный номер земельного участка ЗУ 31			
		Площадь земельного участка 1019 кв.м			
74:40:0202001:15	Г4	700871.93	2284847.1		
	Г5	700878.44	2284857.07		
	Г43	700878.34	2284867.55		
	Г36	700853.06	2284863.52		
	Г35	700851.18	2284860.67		
74:40:0000000:4752	Г5	700878.44	2284857.07		
	Г6	700894.5	2284881.61		
	Г7	700875.88	2284893.83		
	Г8	700873.45	2284894.53		
	Г36	700853.06	2284863.52		
74:40:0000000:4752	Г43	700825.62	2284859.14		
	Условный номер земельного участка ЗУ32				
	Площадь земельного участка 905 кв.м				
74:40:02020 01:15	Г35	700851.18	2284860.67		
	Г36	700853.06	2284863.52		
	Г37	2284863.52	2284705.44		

номер квартала	Исходные земли и земельные участки	номер точек	Координаты		
			X	У	
Г	74:40:0000000:4752	Г36	700853.06	2284863.52	
		Г8	700873.45	2284894.53	
		Г9	700845.72	2284903.17	
		Г10	700843.85	2284903.22	
		Г46	700837.09	2284876.58	
		Г45	700833.98	2284871.92	
		Г37	700848.04	2284862.72	
	Условный номер земельного участка ЗУ 33				
	Площадь земельного участка 757 кв.м				
	74:40:02020 01:15	Г41	700824.01	2284856.68	
		Г43	700825.62	2284859.14	
		Г42	700821.30	2284858.45	
	74:40:0000000:4752	Г43	700825.62	2284859.14	
		Г45	700833.98	2284871.92	
		Г46	700837.09	2284876.58	
		Г10	700843.85	2284903.22	
		Г11	700820.65	2284903.88	
		Г44	700819.39	2284735.44	
		Г42	700821.30	2284858.45	
	Условный номер земельного участка ЗУ 34				
	Площадь земельного участка 856 кв.м				
	74:40:0000000:4 752	Г44	700819.39	2284735.44	
		Г11	700820.65	2284903.88	
		Г12	700801.25	2284904.44	
		Г50	700799.99	2284860.42	
	Условный номер земельного участка ЗУ 35				
	Площадь земельного участка 1209 кв.м				
	74:40:0000000:4752	Г28	700799.08	2284808.44	
		Г38	700805.17	2284827.88	
		Г39	700814.42	2284842.02	
		Г47	700814.32	2284850.74	
		Г52	700790.35	2284848.39	
		Г27	700779.43	2284813.59	
	Территория общего пользования	Г47	700705.48	2284796.99	
		Г48	700743.64	2284744.74	
		Г53	700757.70	2284744.34	
		Г52	700780.01	2284737.46	
	74:40:0202001:15	Г39	700754.03	2284732.44	
		Г40	700703.68	2284733.88	
		Г41	700702.99	2284709.63	
		Г42	700739.09	2284707.75	
		Г49	700775.05	2284705.44	
		Г48	700775.05	2284705.44	
Г47		700824.95	2284702.48		
74:40:0000000:4752	Г48	700775.05	2284705.44		
	Г49	700775.05	2284705.44		
	Г42	700739.09	2284707.75		
	Г44	700819.39	2284859.70		
	Г50	700799.99	2284860.42		
	Г51	700794.12	2284860.41		
	Г53	700791.69	2284852.68		



Ведомость координат

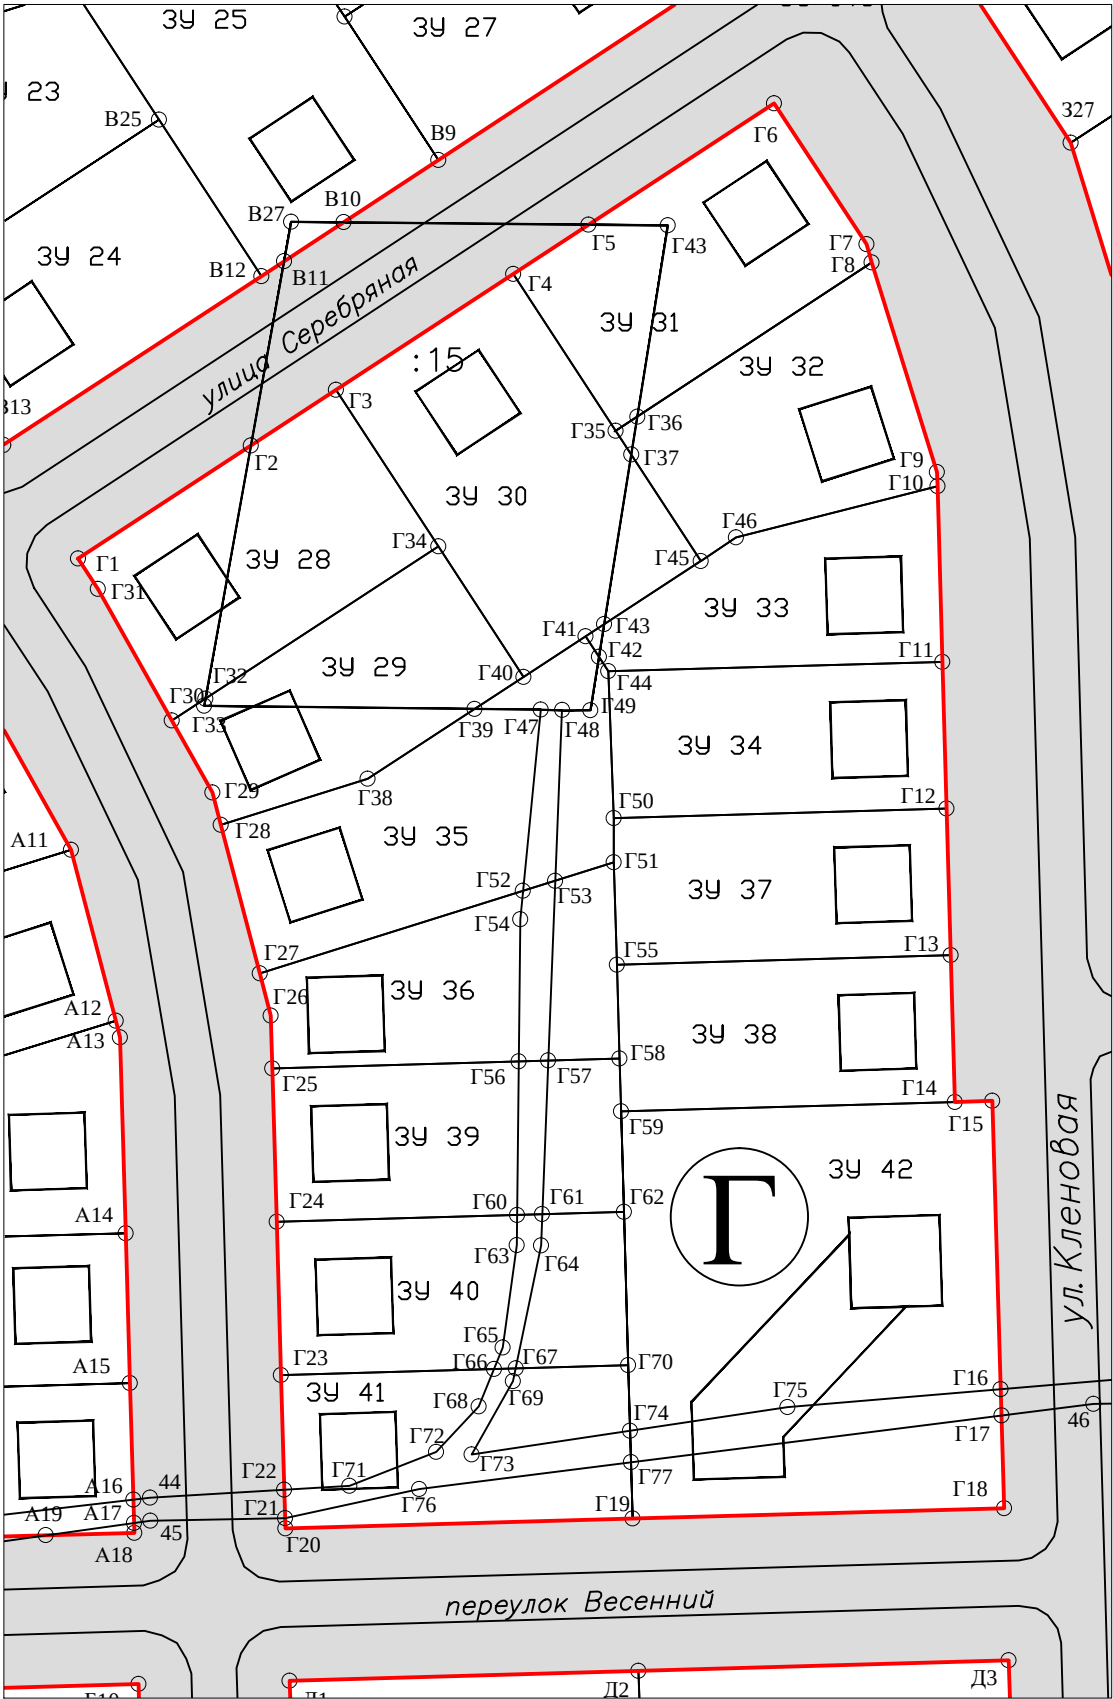

М 1:1000

номер квартала	Исходные земли и земельные участки	номер точек	Координаты	
			X	У
Г	Условный номер земельного участка ЗУ 36			
	Площадь земельного участка 898 кв.м			
	74:40:0000000:4752	Г27	700779.43	2284813.59
		Г52	700790.35	2284848.39
		Г54	700786.61	2284848.03
		Г56	700897.92	2284847.83
		Г25	700766.88	2284815.25
		Г26	700773.85	2284815.05
	Территория общего пользования	Г52	700790.35	2284848.39
		Г53	700791.69	2284852.68
		Г57	700767.92	2284851.74
		Г56	700767.80	2284847.83
		Г54	700786.61	2284848.03
	74:40:0000000:4752	Г53	700791.69	2284852.68
		Г51	700794.12	2284860.41
		Г55	700780.59	2284860.81
		Г58	700768.18	2284861.16
		Г57	700767.92	2284851.74
	Условный номер земельного участка ЗУ 37			
	Площадь земельного участка 857 кв.м			
	74:40:0000000:4752	Г50	700799.99	2284860.42
		Г12	700801.25	2284904.44
		Г13	700781.85	2284904.99
		Г55	700780.59	2284860.81
		Г51	700794.12	2284860.41
	Условный номер земельного участка ЗУ 38			
	Площадь земельного участка 857 кв.м			
	74:40:0000000:4752	Г55	700780.59	2284860.81
		Г13	700781.85	2284904.99
		Г14	700762.45	2284905.54
		Г59	700761.19	2284861.36
		Г58	700768.18	2284861.16
	Условный номер земельного участка ЗУ 39			
	Площадь земельного участка 932 кв.м			
	74:40:0000000:4752	Г25	700766.88	2284815.25
		Г56	700767.80	2284847.83
		Г60	700747.51	2284847.62
		Г24	700746.60	2284815.83
	Территория общего пользования	Г56	700767.80	2284847.83
		Г57	700767.92	2284851.74
		Г61	700747.60	2284850.94
		Г60	700747.51	2284847.62
	74:40:0000000:4752	Г57	700767.92	2284851.74
		Г58	700768.18	2284861.16
		Г59	700761.19	2284861.36
		Г62	700747.91	2284861.74
		Г61	700747.60	2284850.94
	Условный номер земельного участка ЗУ40			
	Площадь земельного участка 932 кв.м			
	74:40:0000000:4752	Г24	700746.60	2284815.83
		Г60	700747.51	2284847.62
		Г63	700743.52	2284847.58
		Г65	700729.95	2284845.74
		Г66	700727.13	2284844.58
Г23		700726.32	2284705.44	
Территория общего пользовани я	Г60	700747.51	2284847.62	
	Г61	700747.60	2284850.94	
	Г64	700743.47	2284850.78	

номер квартала	Исходные земли и земельные участки	номер точек	Координаты	
			Х	У
Г	Территория общего пользования	Г67	700727.21	2284847.44
		Г66	700727.13	2284844.58
		Г65	700729.95	2284845.74
		Г63	700743.52	2284847.58
	74:40:0000000:4752	Г61	700747.60	2284850.94
		Г62	700747.91	2284861.74
		Г70	700727.63	2284862.32
		Г67	700727.21	2284847.44
		Г64	700743.47	2284850.78
	Условный номер земельного участка ЗУ 41			
	Площадь земельного участка 932 кв.м			
	74:40:0000000:4752	Г23	700726.32	2284816.40
		Г66	700727.13	2284844.58
		Г68	700722.18	2284842.54
		Г72	700716.17	2284836.93
		Г71	700711.68	2284825.44
	Территория общего пользования	Г66	700727.13	2284844.58
		Г67	700727.21	2284847.44
		Г69	700725.52	2284847.09
		Г73	700715.84	2284841.63
		Г74	700718.97	2284862.56
		Г77	700714.81	2284862.68
		Г76	700711.28	2284834.67
		Г21	700707.4	2284794.55
		Г22	700770.99	2284816.94
		Г71	700711.68	2284825.44
		Г72	700716.17	2284836.93
		Г68	700722.18	2284842.54
	74:40:0000000:4752	Г67	700727.21	2284847.44
		Г70	700727.63	2284862.32
		Г74	700718.97	2284862.56
		Г73	700715.84	2284841.63
	74:40:0000000:4752	Г21	700707.4	2284816.94
		Г76	700711.28	2284834.67
		Г77	700714.81	2284862.68
		Г19	700707.36	2284862.89
	Условный номер земельного участка ЗУ42			
	Площадь земельного участка 2647 кв.м			
	74:40:0000000:4752	Г59	700761.19	2284861.36
		Г14	700762.45	2284905.54
		Г15	700762.59	2284910.46
		Г16	700724.45	2284911.58
		Г75	700722.08	2284883.38
		Г74	700718.97	2284862.56
		Г70	700727.63	2284862.32
		Г62	700747.91	2284861.74
	Территория общего пользования	Г74	700718.97	2284862.56
		Г75	700722.08	2284883.38
		Г16	700724.45	2284911.58
		Г17	700720.99	2284911.69
		Г77	700775.05	2284705.44
	74:40:0000000:4752	Г77	700775.05	2284705.44
		Г17	700720.99	2284911.69
		Г18	700708.72	2284912.05
		Г19	700707.36	2284862.89

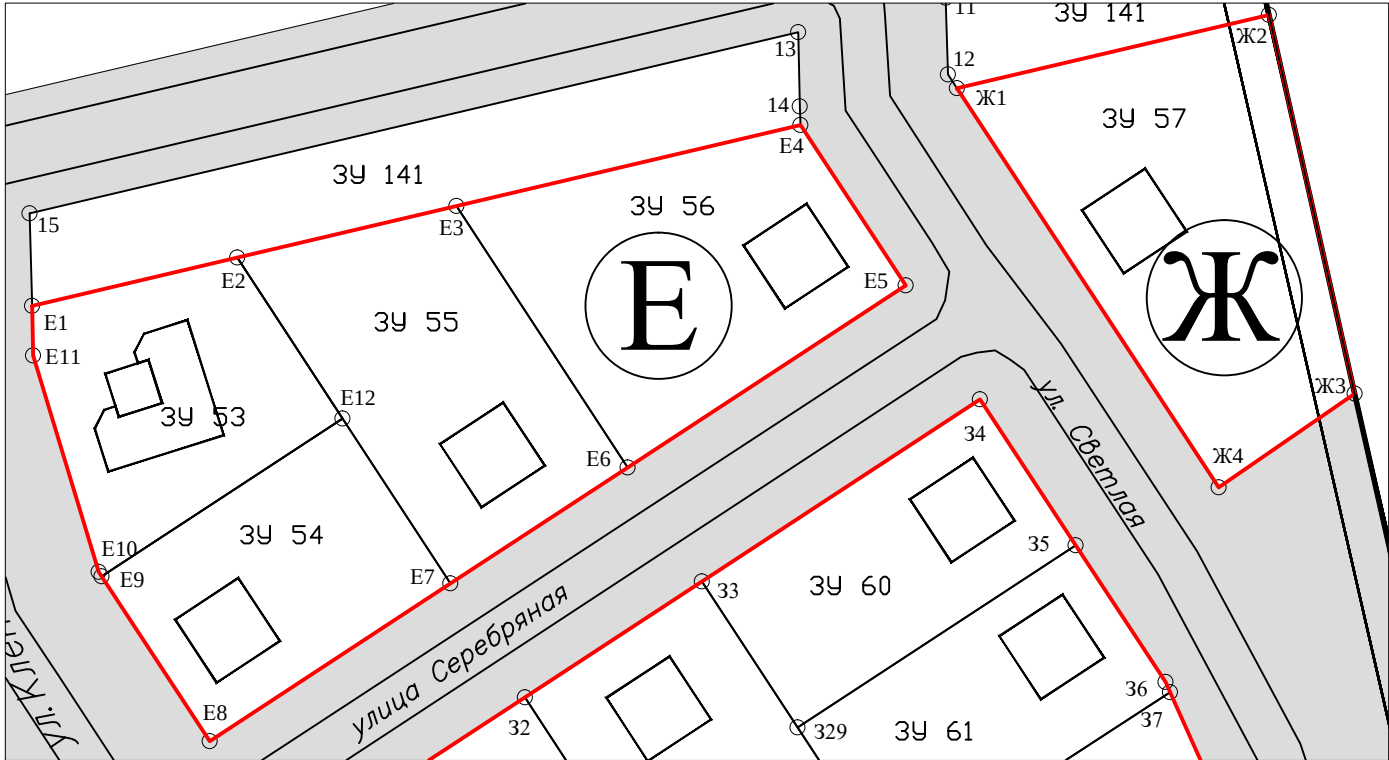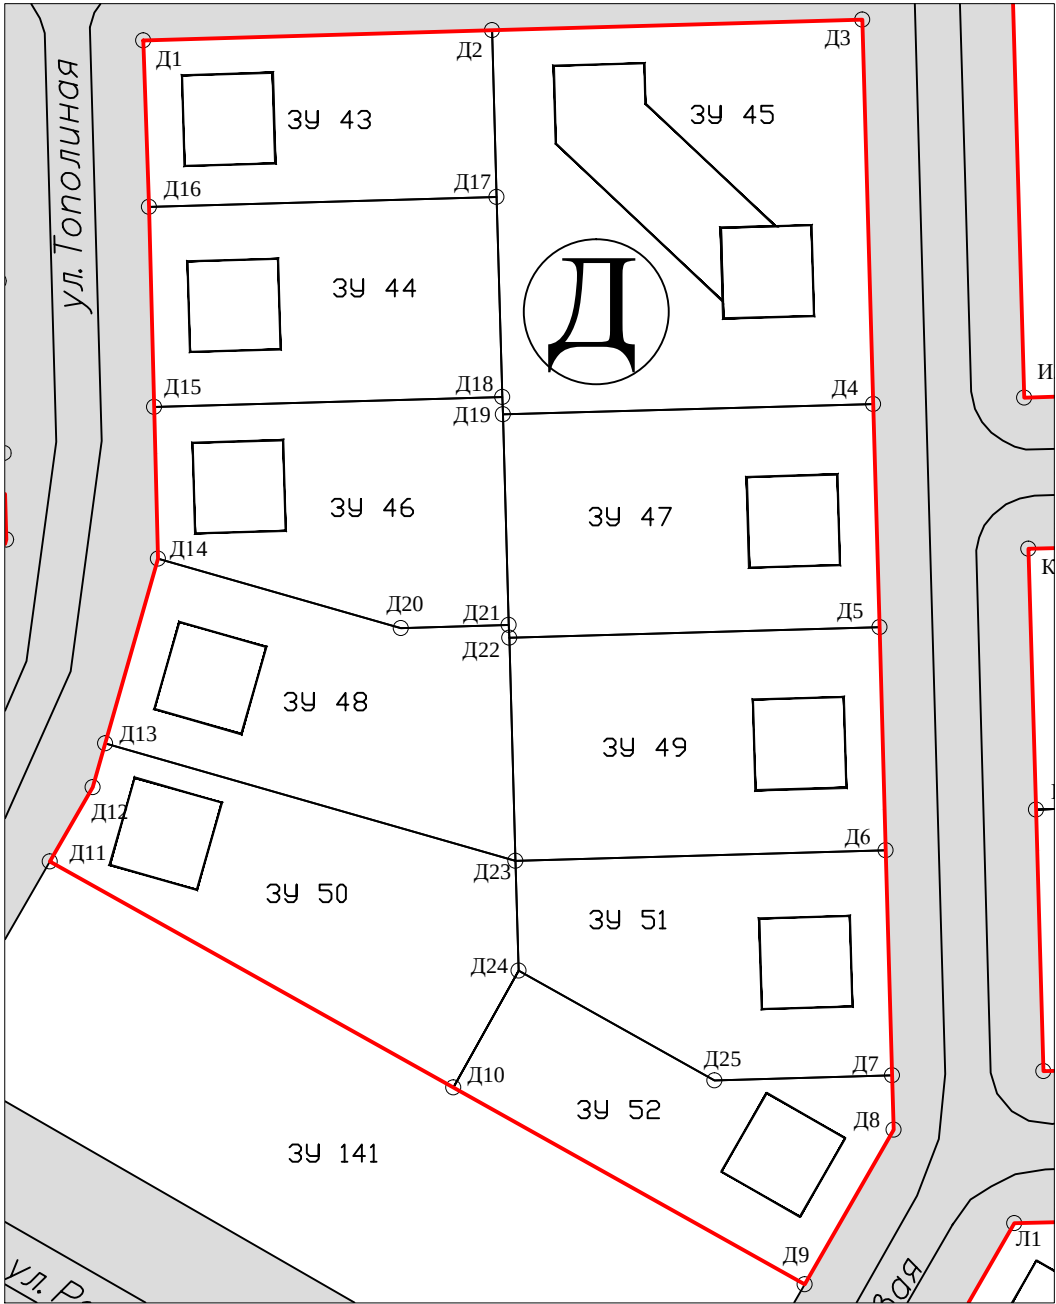

М 1:1000


Ведомость координат

номер квартала	Исходные земли и земельные участки	номер точек	Координаты	
			X	У
Д	Условный номер земельного участка 3У 43			
	Площадь земельного участка 1016 кв.м			
	74:40:0000000:4 752	Д1	700685.91	2284817.55
		Д2	700687.24	2284863.67
		Д17	700665.19	2284864.30
		Д16	700663.88	2284818.33
	Условный номер земельного участка 3У 44			
	Площадь земельного участка 1217 кв.м			
	74:40:0000000:4 752	Д16	700663.88	2284818.33
		Д17	700665.19	2284864.30
		Д18	700638.75	2284865.05
		Д15	700637.44	2284819
	Условный номер земельного участка 3У 45			
	Площадь земельного участка 2490 кв.м			
	74:40:0000000:4752	Д2	700687.24	2284863.67
		Д3	700688.64	2284912.64
		Д4	700637.82	2284914.09
		Д19	700636.43	2284865.12
		Д18	700638.75	2284865.05
		Д17	700665.19	2284864.30
	Условный номер земельного участка 3У 46			
	Площадь земельного участка 1231 кв.м			
	74:40:0000000:4752	Д15	700637.44	2284819
		Д18	700638.75	2284865.05
		Д19	700636.43	2284865.12
		Д21	700608.59	2284865.91
		Д20	700608.18	2284851.64
		Д14	700617.38	2284819.51
	Условный номер земельного участка 3У 47			
	Площадь земельного участка 1447 кв.м			
	74:40:0000000:4752	Д19	700636.43	2284865.12
		Д4	700637.83	2284914.09
		Д5	700608.31	2284914.93
		Д22	700606.91	2284865.96
		Д21	700608.59	2284865.91

номер квартала	Исходные земли и земельные участки	номер точек	Координаты	
			X	У
Е	Условный номер земельного участка 3У 53			
	Площадь земельного участка 1030 кв.м			
	74:40:0000000:4752	E1	700983.73	2284873.27
		E2	700990.11	2284900.37
		E12	700968.84	2284914.29
		E9	700947.94	2284882.43
		E10	700948.53	2284882.05
		E11	700977.16	2284873.37
	Условный номер земельного участка 3У 54			
	Площадь земельного участка 993 кв.м			
	74:40:0000000:4752	E9	700947.94	2284882.43
		E12	700968.84	2284914.29
		E7	700947.01	2284928.57
		E8	700926.13	2284896.74
	Условный номер земельного участка 3У 55			
	Площадь земельного участка 1300 кв.м			
	74:40:0000000:4752	E2	700990.11	2284900.37
		E3	700996.93	2284929.37
		E6	700962.33	2284951.10
		E7	700947.01	2284928.57
		E12	700968.84	2284914.29

номер квартала	Исходные земли и земельные участки	номер точек	Координаты	
			X	У
Д	Условный номер земельного участка 3У 48			
	Площадь земельного участка 1366 кв.м			
	74:40:0000000:4752	Д14	700617.38	2284819.51
		Д20	700608.18	2284851.64
		Д21	700608.59	2284865.91
		Д22	700606.91	2284865.96
		Д23	700577.40	2284866.80
		Д13	700592.93	2284812.51
	Условный номер земельного участка 3У 49			
	Площадь земельного участка 1447 кв.м			
	74:40:0000000:4752	Д22	700606.91	2284865.96
		Д5	700608.31	2284914.93
		Д6	700578.79	2284915.77
		Д23	700577.40	2284866.80
	Условный номер земельного участка 3У 50			
	Площадь земельного участка 1460 кв.м			
	74:40:0000000:4752	Д13	700592.93	2284812.51
		Д23	700577.40	2284866.80
		Д24	700562.87	2284867.21
		Д10	700547.44	2284858.57
		Д11	700577.33	2284805.20
		Д12	700587.15	2284810.85
	Условный номер земельного участка 3У 51			
	Площадь земельного участка 1265 кв.м			
	74:40:0000000:4752	Д23	700577.40	2284866.80
		Д6	700578.79	2284915.77
		Д7	700549.03	22284916.62
		Д25	700548.36	2284893.12
		Д24	700562.87	2284867.21
	Условный номер земельного участка 3У 52			
	Площадь земельного участка 1099 кв.м			
	74:40:0000000:4752	Д24	700562.87	2284867.21
		Д25	700548.36	2284893.12
		Д7	700549.03	2284916.62
		Д8	700541.86	2284916.82
		Д9	700521.41	2284905.04
		Д10	700547.44	2284858.57

номер квартала	Исходные земли и земельные участки	номер точек	Координаты	
			Х	У
Е	Условный номер земельного участка 3У 56			
	Площадь земельного участка 1468 кв.м			
	74:40:0000000:4 752	Е3	700996.93	2284929.37
		Е4	701007.65	2284974.88
		Е5	700986.41	2284988.81
		Е6	700962.33	2284951.10
Ж	Условный номер земельного участка 3У 57			
	Площадь земельного участка 1778 кв.м			
	74:40:0000000:4 752	Ж1	701012.51	2284995.55
		Ж2	701022.18	2285036.84
		Ж3	700972.14	2285048.17
		Ж4	700959.74	2285030.17

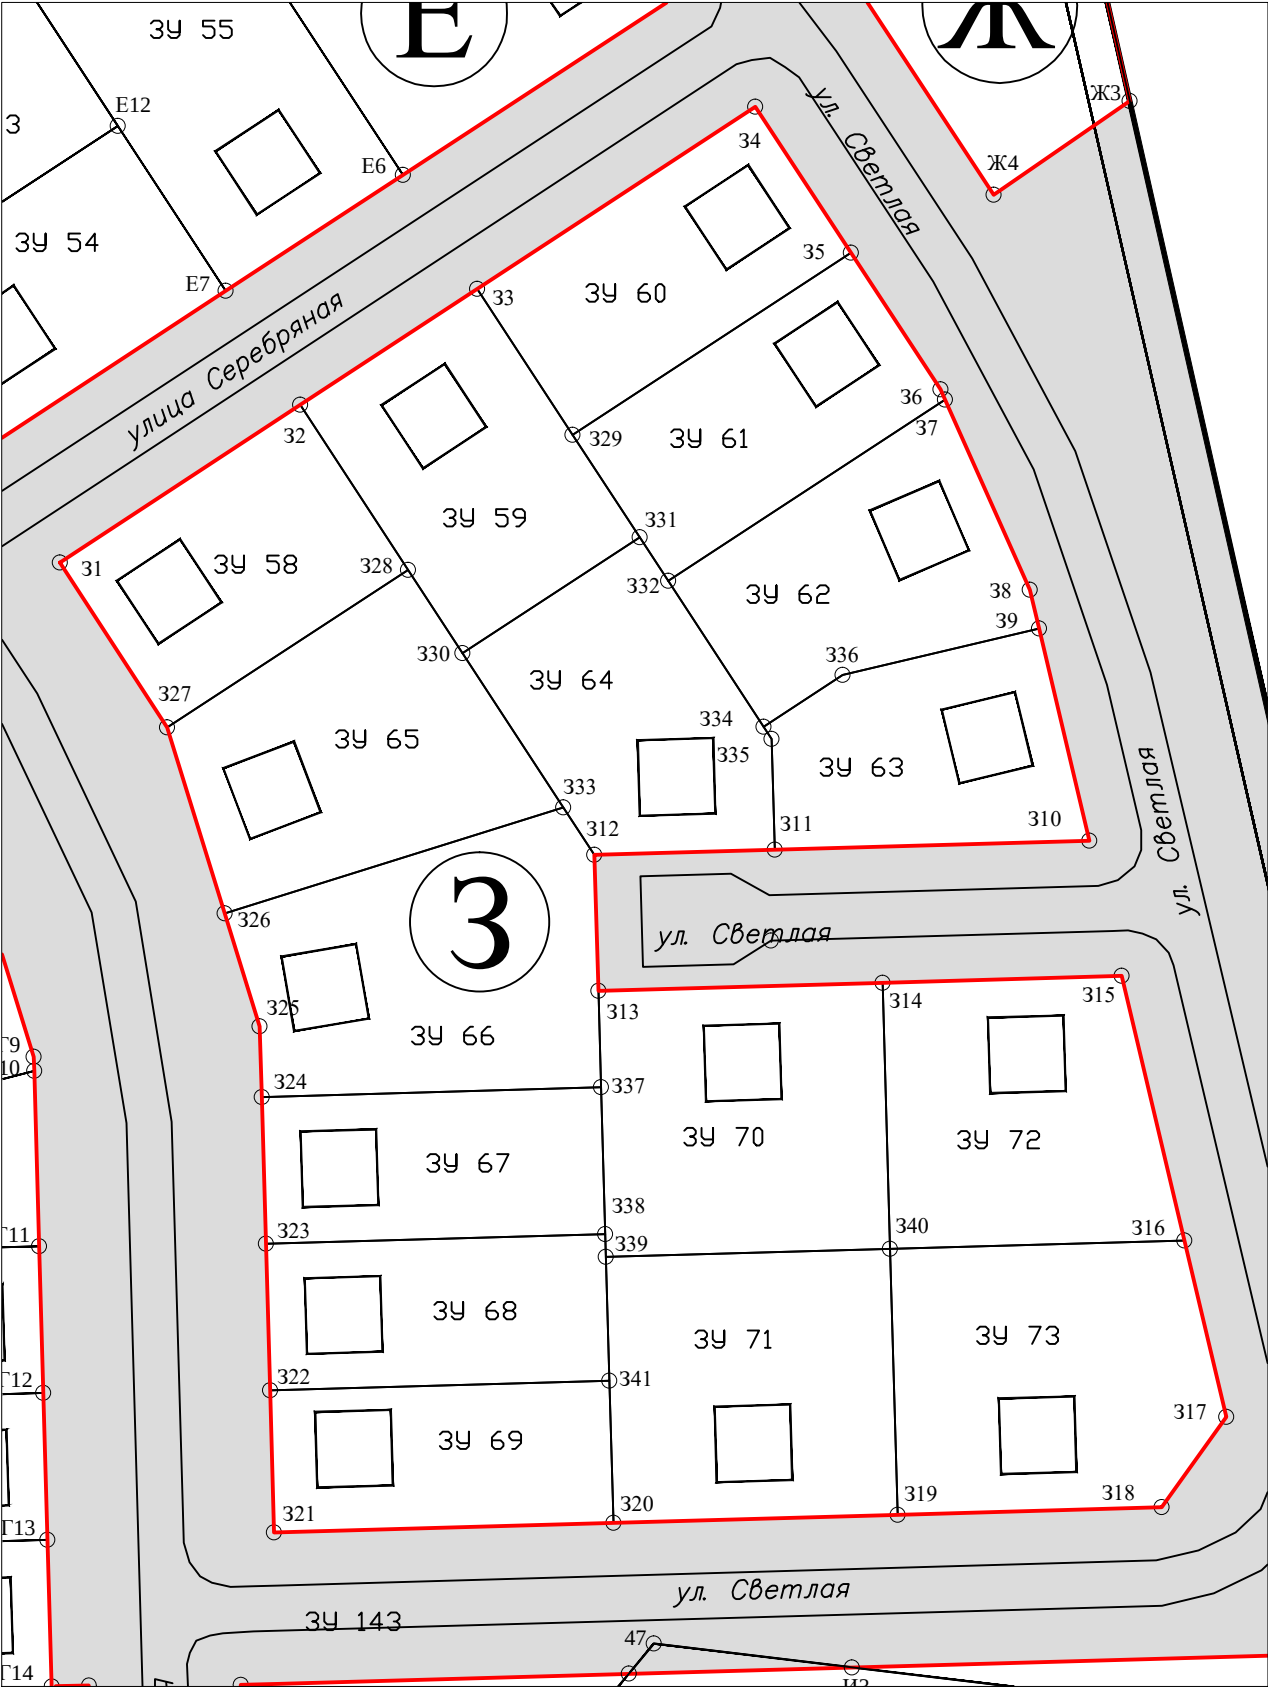

М 1:1000

Ведомость координат

номер квартала	Исходные земли и земельные участки	номер точек	Координаты	
			X	У
3	Условный номер земельного участка ЗУ 58			
	Площадь земельного участка 992 кв.м			
	74:40:0000000:4752	31	700911.08	2284906.61
		32	700931.94	2284938.42
		328	700910.11	2284952.70
		327	700889.26	2284920.83
	Условный номер земельного участка ЗУ 59			
	Площадь земельного участка 1100 кв.м			
	74:40:0000000:4752	32	700931.94	2284938.42
		33	700947.28	2284961.84
		329	700927.98	2284974.47
		331	700914.42	2284983.34
		330	700899.09	2284959.91
		328	700910.11	2284952.70
	Условный номер земельного участка ЗУ 60			
	Площадь земельного участка 1014 кв.м			
	74:40:0000000:4752	33	700947.28	2284961.84
		34	700971.35	2284998.63
		35	700952.06	2285011.28
		329	700927.98	2284974.47
	Условный номер земельного участка ЗУ 61			
	Площадь земельного участка 1014 кв.м			
	74:40:0000000:4752	329	700927.98	2284974.47
		35	700952.06	2285011.28
		36	700933.96	2285023.15
		37	700932.64	2285023.74
		332	700908.67	2284987.10
		331	700914.42	2284983.34
	Условный номер земельного участка ЗУ 62			
	Площадь земельного участка 1094 кв.м			
	74:40:0000000:4752	332	700908.67	2284987.10
		37	700932.64	2285023.74
		38	700907.48	2285034.96
		39	700902.37	2285036.17
		336	700896.21	2285010.18
		334	700889.37	2284999.72
	Условный номер земельного участка ЗУ 63			
	Площадь земельного участка 944 кв.м			
	74:40:0000000:4752	334	700889.37	2284999.72
		336	700896.21	2285010.18
		39	700747.51	2284847.62
		310	700874.29	2285042.84
		311	700873.10	2285001.20
		335	700887.74	2285000.79
	Условный номер земельного участка ЗУ 64			
	Площадь земельного участка 1067 кв.м			
	74:40:0000000:4752	330	700899.09	2284959.91
		331	700914.42	2284983.34
		332	700908.67	2284987.10
		334	700889.37	2284999.72
		335	700887.74	2285000.79
		311	700873.10	2285001.20
		312	700872.42	2284977.35
		333	700878.71	2284973.24
	Условный номер земельного участка ЗУ 65			
	Площадь земельного участка 1319 кв.м			
	74:40:0000000:4752	327	700889.26	2284920.83
		328	700910.11	2284952.70
		330	700899.09	2284959.91
		333	700878.71	2284973.24
		326	700864.67	2284928.45

номер квартала	Исходные земли и земельные участки	номер точек	Координаты		
			X	У	
3	Условный номер земельного участка ЗУ 66				
	Площадь земельного участка 1453 кв.м				
	74:40:0000000:4752	326	700864.67	2284928.45	
		333	700878.71	2284973.24	
		312	700872.42	2284977.35	
		313	700854.43	2284977.86	
		337	700841.67	2284978.22	
		324	700840.40	2284933.33	
	325	700849.75	2284933.07		
	Условный номер земельного участка ЗУ 67				
	Площадь земельного участка 872 кв.м				
	74:40:0000000:4752	324	700840.40	2284933.33	
		337	700841.67	2284978.22	
		338	700822.27	2284978.78	
		323	700820.99	2284933.89	
	Условный номер земельного участка ЗУ 68				
	Площадь земельного участка 872 кв.м				
	74:40:0000000:4752	323	700820.99	2284933.89	
		338	700822.27	2284978.78	
		339	700819.25	2284978.86	
		341	700802.87	2284979.33	
		322	700801.59	2284934.44	
	Условный номер земельного участка ЗУ 69				
	Площадь земельного участка 845 кв.м				
	74:40:0000000:4752	322	700801.59	2284934.44	
		341	700802.87	2284979.33	
		320	700784.06	2284979.86	
		321	700782.79	2284934.97	
	Условный номер земельного участка ЗУ 70				
	Площадь земельного участка 1324 кв.м				
	74:40:0000000:4752	313	700854.43	2284977.86	
		314	700855.50	2285015.46	
		340	700820.32	2285016.46	
		339	700819.25	2284978.86	
		338	700822.27	2284978.78	
		337	700841.67	2284978.22	
	Условный номер земельного участка ЗУ 71				
	Площадь земельного участка 1324 кв.м				
	74:40:0000000:4752	339	700819.25	2284978.86	
		340	700820.32	2285016.46	
		319	700785.13	2285017.46	
		320	700784.06	2284979.86	
		341	700802.87	2284979.33	
	Условный номер земельного участка ЗУ 72				
	Площадь земельного участка 1242 кв.м				
	74:40:0000000:4752	314	700855.50	2285015.46	
		315	700856.40	2285047.08	
		316	700821.43	2285055.38	
		340	700820.32	2285016.46	
	Условный номер земельного участка ЗУ 73				
	Площадь земельного участка 1433 кв.м				
	74:40:0000000:4752	340	700820.32	2285016.46	
		316	700821.43	2285055.38	
		317	700798.07	2285060.93	
		318	700786.13	2285052.38	
		319	700785.13	2285017.46	





М 1:1500

Ведомость координат

номер квартала	Исходные земли и земельные участки	номер точек	Координаты	
			X	У
И	Условный номер земельного участка 3У 74			
	Площадь земельного участка 21861 кв.м			
	74:40:0000000:4752	И1	700762.65	2284930.55
		И2	700764.11	2284981.90
		И29	700738.66	2284960.81
		И31	700726.65	2284959.78
		И30	700727.39	2284946.50
		И28	700726.14	2284931.58
	Территория общего пользования	И28	700726.14	2284931.58
		И30	700727.39	2284946.50
		И31	700726.65	2284959.78
		И32	700723.37	2284959.50
		И27	700722.71	2284931.68
	74:40:0000000:4752	И27	700722.71	2284931.68
		И32	700723.37	2284959.50
		И34	700653.07	2284953.47
		И25	700642.06	2285053.41
		И26	700638.66	2284934.08
	74:40:0202001:14	И2	700764.11	2284981.90
		И3	700764.95	2285011.43
		И33	700755.44	2285090.45
		И35	700642.74	2285078.20
		И24	700642.57	2285072.14
		И25	700642.06	2285053.41
		И34	700653.07	2284953.47
		И32	700723.37	2284959.50
		И31	700726.65	2284959.78
		И29	700738.66	2284960.81
	74:40:0000000:4752	И3	700764.95	2285011.43
		И4	700767.32	2285094.52
		И5	700644.02	2285122.43
		И35	700642.74	2285078.20
		И33	700755.44	2285090.45
	Условный номер земельного участка 3У 75			
	Площадь земельного участка 1796 кв.м			
	74:40:0202001:14	И24	700642.57	2285072.14
		И35	700642.74	2285078.20
		И36	700639.37	2285077.83
И23		700639.93	2285072.76	
74:40:0000000:4752	И35	700642.74	2285078.20	
	И5	700644.02	2285122.43	
	И6	700613.33	2285129.37	
	И22	700602.03	2285081.77	
	И23	700639.93	2285072.76	
	И36	700639.37	2285077.83	

номер квартала	Исходные земли и земельные участки	номер точек	Координаты	
			X	Y
И	Условный номер земельного участка 3У 76			
	Площадь земельного участка 1791 кв.м			
	74:40:0000000:4752	И22	700602.03	2285081.77
		И6	700613.33	2285129.37
		И7	700577.51	2285137.48
		И21	700566.26	2285090.25
	Условный номер земельного участка 3У 77			
	Площадь земельного участка 1776 кв.м			
	74:40:0000000:4752	И21	700566.26	2285090.25
		И7	700577.51	2285137.48
		И8	700541.67	2285145.59
		И20	700530.55	2285098.72
	Условный номер земельного участка 3У 78			
	Площадь земельного участка 1763 кв.м			
	74:40:0000000:4752	И20	700530.55	2285098.72
		И8	700541.67	2285145.59
		И9	700505.85	2285153.70
		И19	700494.79	2285107.21
	Условный номер земельного участка 3У 79			
	Площадь земельного участка 1749 кв.м			
	74:40:0000000:4752	И19	700494.79	2285107.21
		И9	700505.85	2285153.70
		И10	700470.00	2285161.81
		И18	700459.06	2285115.69
	Условный номер земельного участка 3У 80			
	Площадь земельного участка 1810 кв.м			
	74:40:0000000:4752	И18	700459.06	2285115.69
		И10	700470.00	2285161.81
		И11	700431.40	2285170.55
		И37	700425.32	2285144.91
		И16	700429.19	2285118.38
		И17	700440.66	2285120.05
	Условный номер земельного участка 3У 81			
	Площадь земельного участка 1579 кв.м			
	74:40:0000000:4752	И16	700429.19	2285118.38
		И37	700425.32	2285144.91
И11		700431.40	2285170.55	
И12		700427.97	2285171.33	
И13		700385.39	2285146.89	
И14		700406.41	2285110.15	
И15		700417.81	2285116.72	

Ведомость координат

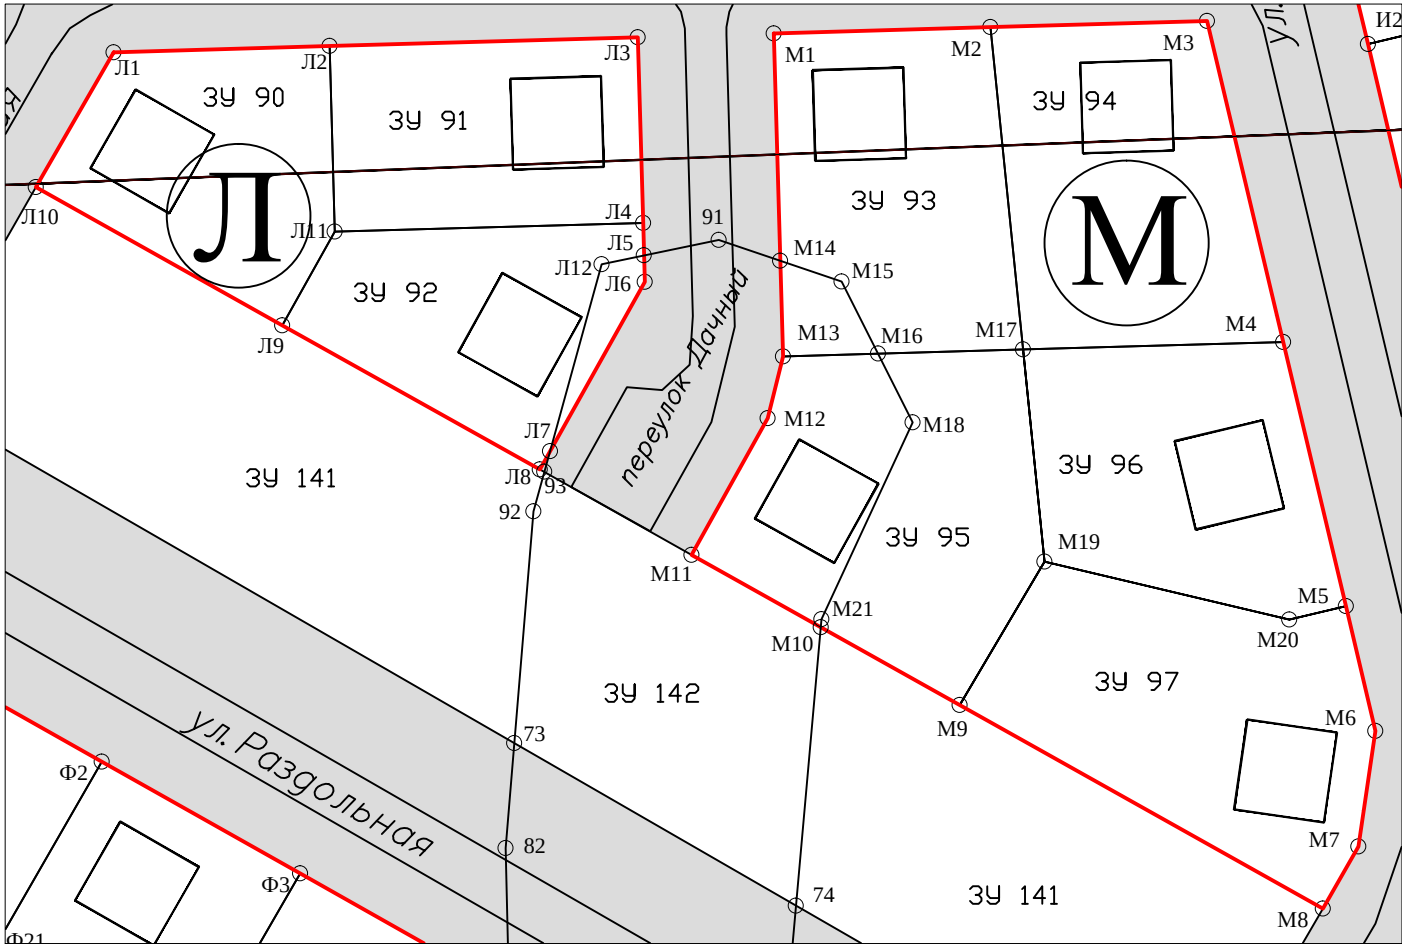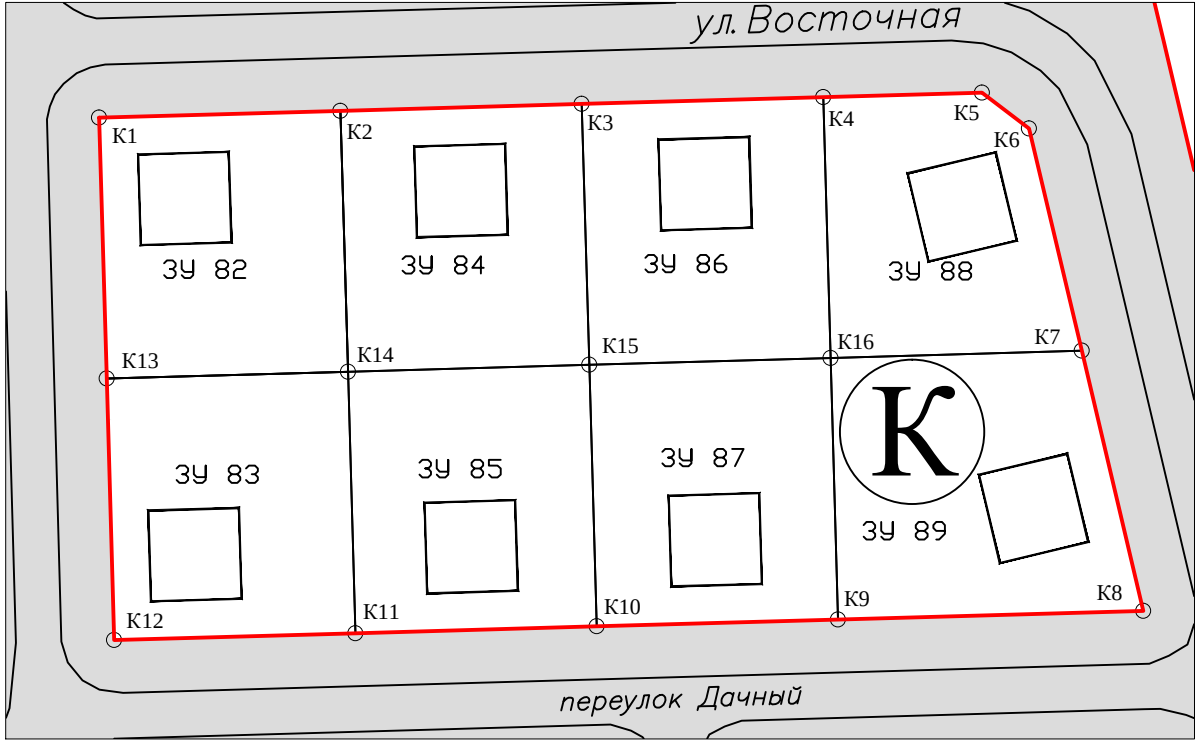



М 1:1000

номер квартала	Исходные земли и земельные участки	номер точек	Координаты	
			X	У
К	Условный номер земельного участка ЗУ 82			
	Площадь земельного участка 1101 кв.м			
	74:40:0000000:4 752	K1	700618.67	2284934.64
		K2	700619.58	2284966.55
		K14	700585.09	2284967.54
		K13	700584.18	2284935.63
	Условный номер земельного участка ЗУ 83			
	Площадь земельного участка 1104 кв.м			
	74:40:0000000:4 752	K13	700584.18	2284935.63
		K14	700585.09	2284967.54
		K11	700550.50	2284968.52
		K12	700549.60	2284936.61
	Условный номер земельного участка ЗУ 84			
	Площадь земельного участка 1101 кв.м			
	74:40:0000000:4 752	K2	700619.58	2284966.55
		K3	700620.49	2284998.46
		K15	700585.10	2284999.45
		K14	700585.09	2284967.54
	Условный номер земельного участка ЗУ 85			
	Площадь земельного участка 1104 кв.м			
	74:40:0000000:4 752	K14	700585.09	2284967.54
		K15	700585.10	2284999.45
		K10	700551.41	2285000.43
		K11	700550.50	2284968.52
	Условный номер земельного участка ЗУ 86			
	Площадь земельного участка 1101 кв.м			
	74:40:0000000:4 752	K3	700620.49	2284998.46
		K4	700621.40	2285030.37
		K16	700586.91	2285031.36
		K15	700585.10	2284999.45
Условный номер земельного участка ЗУ 87				
Площадь земельного участка 1104 кв.м				
74:40:0000000:4 752	K15	700585.10	2284999.45	
	K16	700586.91	2285031.36	
	K9	700552.32	2285032.34	
	K10	700551.41	2285000.43	
Условный номер земельного участка ЗУ 88				
Площадь земельного участка 1010 кв.м				
74:40:0000000:4752	K4	700621.40	2285030.37	
	K5	700621.99	2285051.38	
	K6	700617.23	2285057.60	
	K7	700587.85	2285064.57	
	K16	700586.91	2285031.36	
Условный номер земельного участка ЗУ 89				
Площадь земельного участка 1274 кв.м				
74:40:0000000:4 752	K16	700586.91	2285031.36	
	K7	700587.85	2285064.57	
	K8	700553.47	2285072.73	
	K9	700552.32	2285032.34	
Л	Условный номер земельного участка ЗУ 90			
	Площадь земельного участка 1000 кв.м			
	74:40:0000000:4752	Л1	700685.91	2284817.55
		Л2	700530.29	2284961.35
		Л11	700505.75	2284962.05
		Л9	700493.36	2284955.11
		Л10	700511.63	2284922.49
	Условный номер земельного участка ЗУ 91			
	Площадь земельного участка 1002 кв.м			
	74:40:0000000:4 752	Л2	700530.29	2284961.35
		Л3	700531.45	2285002.13
		Л4	700506.91	2285002.83
Л11		700505.75	2284962.05	

номер квартала	Исходные земли и земельные участки	номер точек	Координаты	
			X	У
Л	Условный номер земельного участка ЗУ 92			
	Площадь земельного участка 990 кв.м			
	74:40:0000000:4752	Л11	700505.75	2284962.05
		Л4	700506.91	2285002.83
		Л5	700502.62	2285002.95
		Л12	700501.46	2284997.36
		Л7	700476.73	2284990.51
		Л8	700474.34	2284989.18
		Л9	700493.36	2284955.11
	Территория общего пользования	Л12	700501.46	2284997.36
		Л5	700502.62	2285002.95
		Л6	700499.11	2285003.05
Л7		700476.73	2284990.51	
М	Условный номер земельного участка ЗУ 93			
	Площадь земельного участка 1291 кв.м			
	74:40:0000000:4752	M1	700531.97	2285020.12
		M2	700532.78	2285048.80
		M17	700490.18	2285053.11
		M16	700489.64	2285033.90
		M15	700499.18	2285029.10
		M14	700501.93	2285020.98
	Территория общего пользования	M14	700501.93	2285020.98
		M15	700499.18	2285029.10
		M16	700489.64	2285033.90
		M13	700489.28	2285021.34
	Условный номер земельного участка ЗУ 94			
	Площадь земельного участка 1347 кв.м			
	74:40:0000000:4752	M2	700532.78	2285048.80
		M3	700533.60	2285077.44
		M4	700491.16	2285087.51
		M17	700490.18	2285053.11
	Условный номер земельного участка ЗУ 95			
	Площадь земельного участка 1490 кв.м			
	Территория общего пользования	M13	700489.28	2285021.34
		M16	700489.64	2285033.90
		M18	700480.54	2285038.48
		M21	700454.51	2285026.42
		M10	700453.47	2285026.33
		M11	700463.04	2285009.25
		M12	700481.10	2285019.33
	74:40:0000000:4752	M16	700489.64	2285033.90
M17		700490.18	2285053.11	
M19		700462.16	2285055.94	
M9		700443.18	2285044.71	
M10		700453.47	2285026.33	
M21		700454.51	2285026.42	
M18		700480.54	2285038.48	
Условный номер земельного участка ЗУ 96				
Площадь земельного участка 1212 кв.м				
74:40:0000000:4752	M17	700490.18	2285053.11	
	M4	700491.16	2285087.51	
	M5	700456.27	2285095.79	
	M20	700454.49	2285088.30	
	M19	700462.16	2285055.94	
Условный номер земельного участка ЗУ 97				
Площадь земельного участка 1486 кв.м				
74:40:0000000:4752	M19	700462.16	2285055.94	
	M20	700454.49	2285088.30	
	M5	700456.27	2285095.79	
	M6	700439.76	2285099.71	
	M7	700424.48	2285097.48	
	M8	700416.27	2285092.75	
	M9	700443.18	2285044.71	

Ведомость координат


номер квартала	Исходные земли и земельные участки	номер точек	Координаты	
			X	У
Н	Условный номер земельного участка ЗУ 98			
	Площадь земельного участка 1226 кв.м			
	Территория общего пользования	Н2	700587.35	2284617.27
		Н3	700574.47	2284655.99
		Н4	700544.29	2284638.67
		Н54	700564.30	2284604.08
	Условный номер земельного участка ЗУ 99			
	Площадь земельного участка 1192 кв.м			
	Территория общего пользования	Н54	700564.30	2284604.08
		Н4	700544.29	2284638.67
		Н5	700517.84	2284623.49
		Н55	700538.98	2284589.60
	Условный номер земельного участка ЗУ 100			
	Площадь земельного участка 1289 кв.м			
	Территория общего пользования	Н55	700538.98	2284589.60
		Н5	700517.84	2284623.49
		Н6	700490.41	2284607.88
		Н56	700510.35	2284573.22
	Условный номер земельного участка ЗУ 101			
	Площадь земельного участка 1951 кв.м			
	Территория общего пользовани я	Н59	700300.06	2284555.58
		Н60	700300.70	2284558.33
		Н61	700293.25	2284557.16
	74:40:0202002:39			
		Н60	700300.70	2284558.33
		Н16	700311.38	2284604.28
		Н17	700300.43	2284618.47
		Н65	700256.88	2284584.88
Н62		700274.99	2284561.41	
Н61		700293.25	2284557.16	
Н60	700300.70	2284558.33		

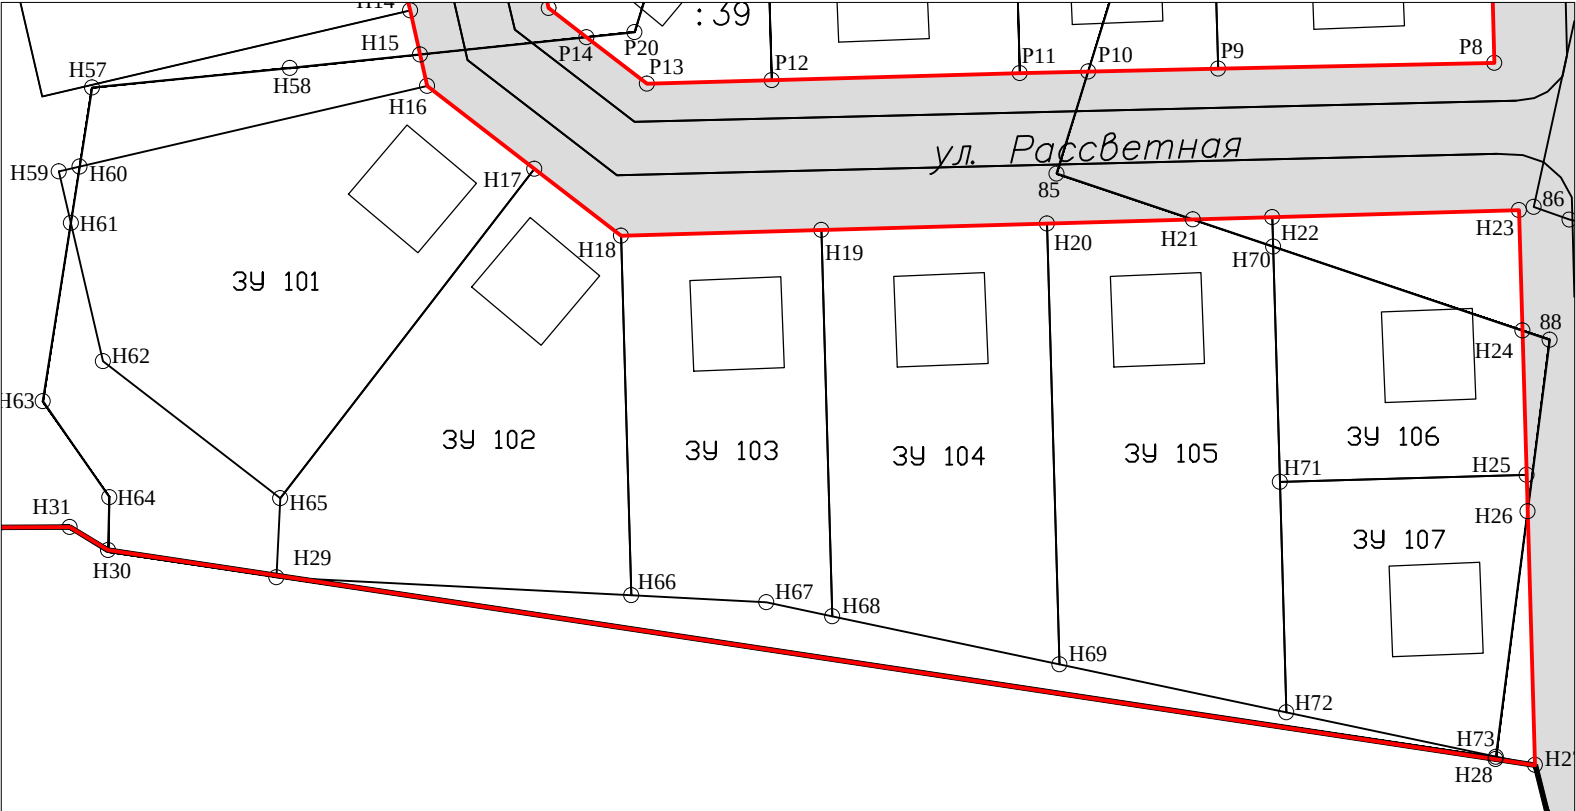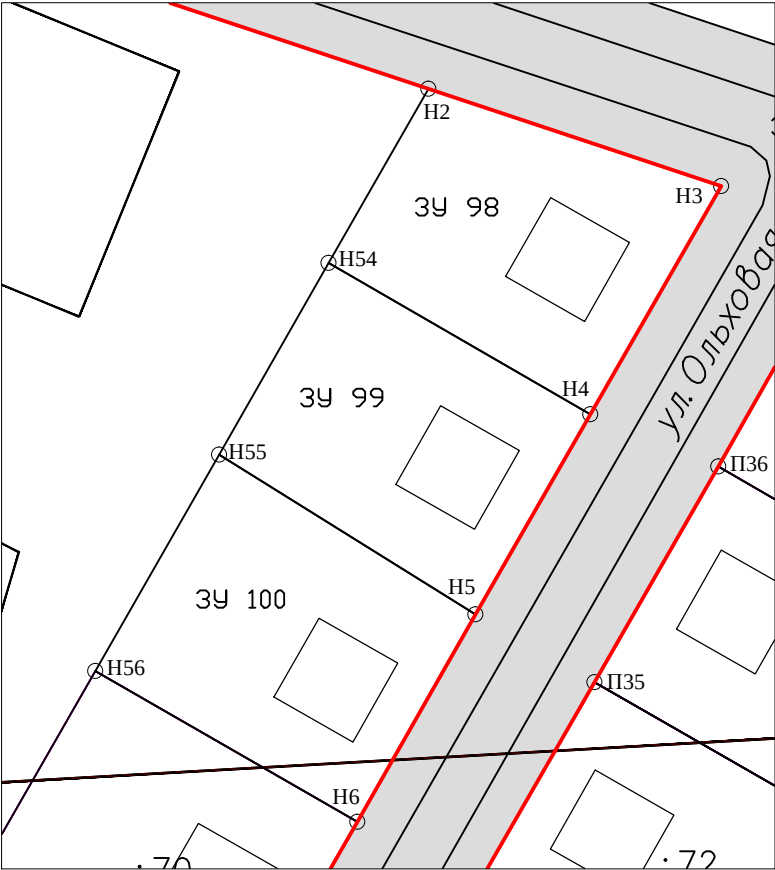

М 1:1000

номер квартала	Исходные земли и земельные участки	номер точек	Координаты	
			X	У
Н	Условный номер земельного участка ЗУ 102			
	Площадь земельного участка 1741 кв.м			
	74:40:0202002:39	Н17	700300.43	2284618.47
		Н18	700291.57	2284629.97
		Н66	700244.02	2284631.32
		Н29	700246.41	2284584.35
		Н65	700256.88	2284584.88
	Условный номер земельного участка ЗУ 103			
	Площадь земельного участка 1295 кв.м			
	74:40:0202002:39	Н18	700291.57	2284629.97
		Н19	700292.32	2284656.46
		Н68	700241.26	2284657.91
		Н67	700243.12	2284649.16
		Н66	700244.02	2284631.32
	Условный номер земельного участка ЗУ 104			
	Площадь земельного участка 1632 кв.м			
	74:40:0202002:39	Н19	700292.32	2284656.46
		Н20	700293.17	2284686.28
		Н69	700234.90	2284687.94
		Н68	700241.26	2284657.91
	Условный номер земельного участка ЗУ 105			
	Площадь земельного участка 1847 кв.м			
	74:40:0202002:39	Н20	700293.17	2284686.28
		Н21	700293.72	2284705.62
		Н70	700290.15	2284716.21
		Н71	700259.03	2284717.10
		Н72	700228.54	2284717.97
		Н69	700234.90	2284687.94
	Территория общего пользовани я	Н21	700293.72	2284705.62
		Н22	700294.02	2284716.10
		Н70	700290.15	2284716.21
	Условный номер земельного участка ЗУ 106			
	Площадь земельного участка 1143 кв.м			
	Территория общего пользования	Н22	700294.02	2284716.10
		Н23	700294.95	2284748.75
		Н24	700279.02	2284749.21
		Н70	700290.15	2284716.21
	74:40:0202002:39	Н70	700290.15	2284716.21
		Н24	700279.02	2284749.21
		Н25	700259.96	2284749.75
		Н71	700259.03	2284717.10
	Условный номер земельного участка ЗУ 107			
	Площадь земельного участка 1125 кв.м			
	74:40:0202002:39	Н71	700259.03	2284717.10
		Н25	700259.96	2284749.75
Н26		700255.15	2284749.89	
Н73		700222.68	2284745.70	
Н72		700228.54	2284717.97	
Территория общего пользовани я	Н26	700255.15	2284749.89	
	Н27	700221.59	2284750.84	
	Н73	700222.68	2284745.70	

Ведомость координат


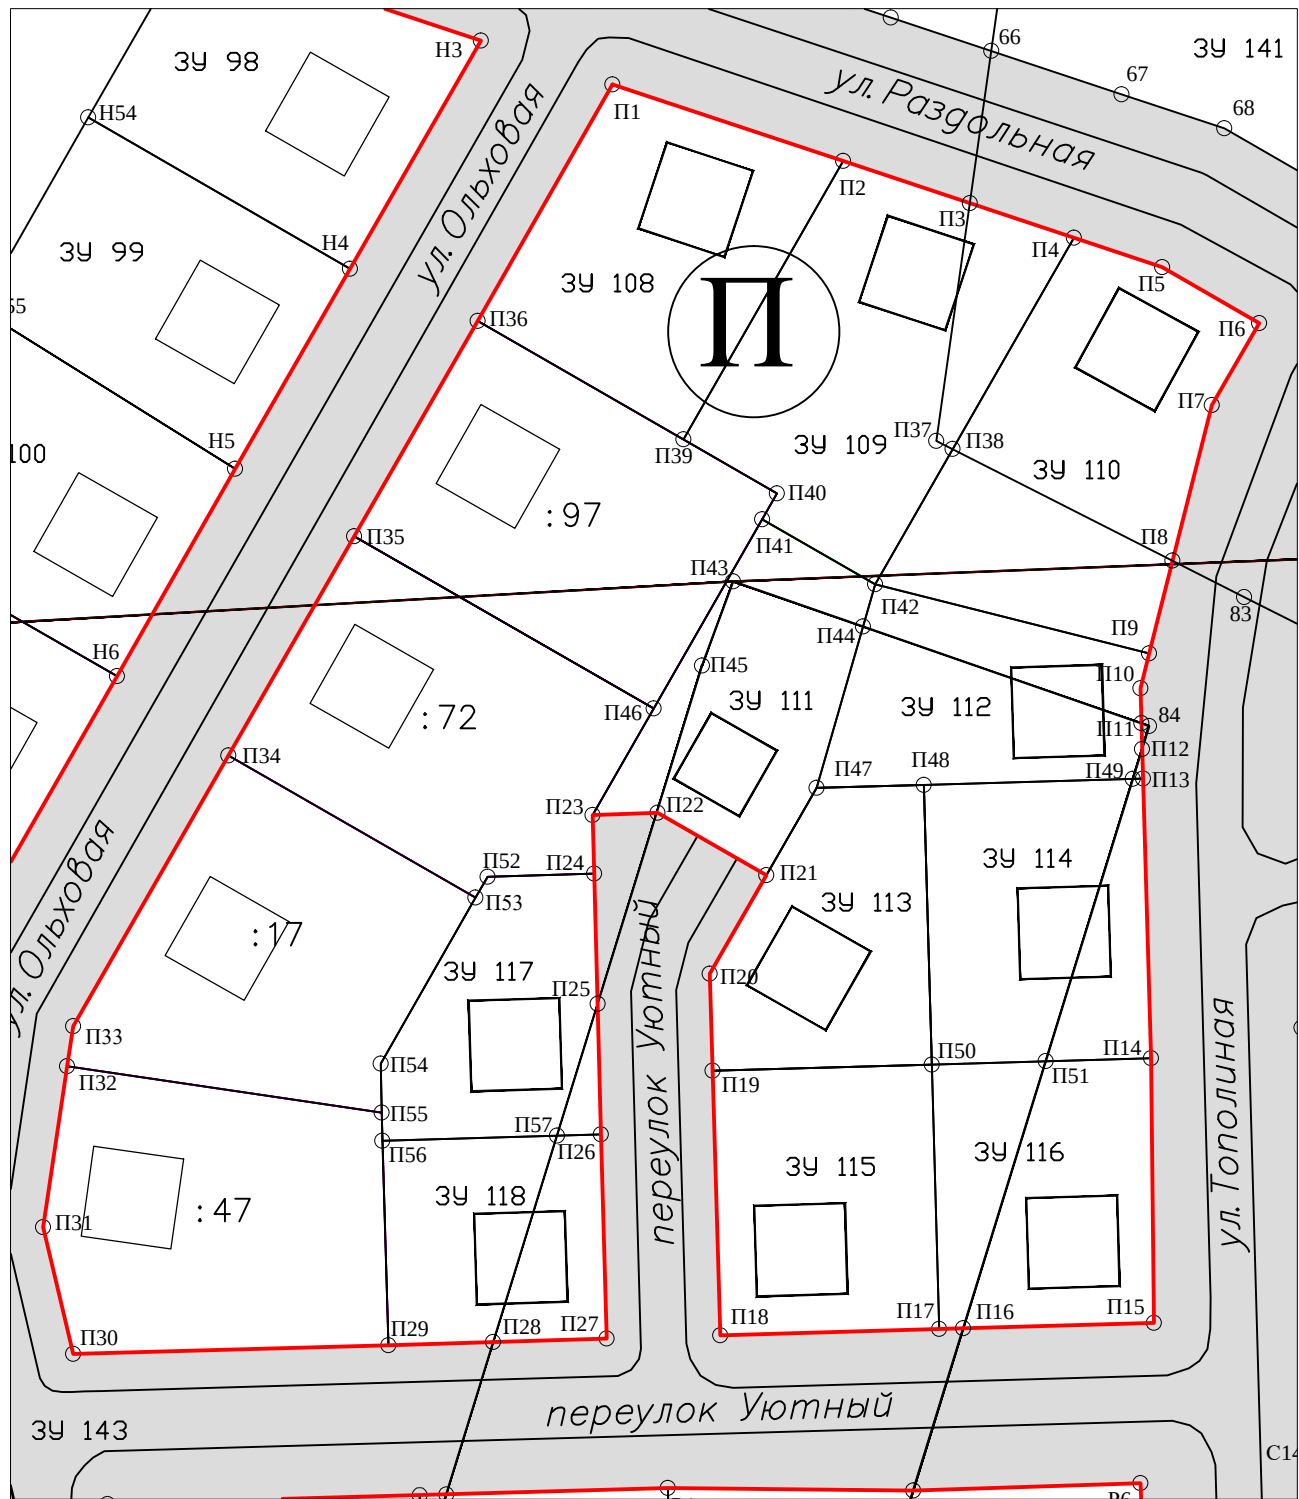


M 1:1000

номер квартала	Исходные земли и земельные участки	номер точек	Координаты	
			X	У
II		Условный номер земельного участка ЗУ 108		
	Территория общего пользования	Площадь земельного участка 1579 кв.м		
		П11	700568.68	2284673.42
		П12	700558.53	2284703.93
		П139	700521.72	2284682.81
		П136	700537.40	2284655.60
		Условный номер земельного участка ЗУ 109		
	Территория общего пользования	Площадь земельного участка 1507 кв.м		
		П12	700558.53	2284703.93
		П13	700552.96	2284720.68
		П137	700521.54	2284716.26
		П138	700520.45	2284718.41
		П142	700502.56	2284708.14
		П141	700511.14	2284693.20
		П140	700514.59	2284695.18
		П139	700521.72	2284682.81
		74-40/0000000-4/752	П13	700552.96
	П14		700548.39	2284734.44
	П138		700520.45	2284718.41
	П137		700521.54	2284716.26
			Условный номер земельного участка ЗУ 110	
	74-40/0000000-4/752	Площадь земельного участка 1529 кв.м		
		П14	700548.39	2284734.44
		П15	700544.51	2284746.12
		П16	700537.12	2284758.94
		П17	700526.24	2284752.68
		П18	700505.70	2284747.49
		П138	700520.45	2284718.41
	Территория общего пользования	П138	700520.45	2284718.41
		П18	700505.70	2284747.49
		П19	700493.41	2284744.39
		П142	700502.56	2284708.14
		Условный номер земельного участка ЗУ 111		
	Территория общего пользования	Площадь земельного участка 895 кв.м		
		П141	700511.14	2284693.20
		П142	700502.56	2284708.14
		П144	700496.98	2284706.54
		П143	700502.94	2284689.37
		П145	700491.83	2284685.26
П122		700472.34	2284679.36	
П123		700472.04	2284670.77	
П146		700486.15	2284678.86	
74-40/0202002-39	П143	700502.94	2284689.37	
	П144	700496.98	2284706.54	
	П147	700475.64	2284700.39	
	П121	700464.07	2284693.75	
	П122	700472.34	2284679.36	
	П145	700491.83	2284685.26	
	Условный номер земельного участка ЗУ 112			
Территория общего пользования	Площадь земельного участка 872 кв.м			
	П142	700502.56	2284708.14	
	П19	700493.41	2284744.39	
	П110	700488.82	2284743.23	
	П111	700484.18	2284743.37	
	П144	700496.98	2284706.54	
74-40/0202002-39	П144	700496.98	2284706.54	
	П111	700484.18	2284743.37	
	П112	700480.79	2284743.46	
	П113	700476.87	2284743.58	

номер квартала	Исходные земли и земельные участки	номер точек	Координаты	
			X	Y
П	74-40/02/020 02:39	П49	700476.83	2284742.24
		П48	700476.04	2284714.59
		П47	700475.64	2284700.39
	Условный номер земельного участка ЗУ 113			
	Площадь земельного участка 894 кв. м			
	74-40/02/002:39	П47	700475.64	2284700.39
		П48	700476.04	2284714.59
		П50	700439.06	2284715.64
		П19	700438.23	2284686.65
		П20	700451.06	2284686.29
		П21	700464.07	2284693.75
	Условный номер земельного участка ЗУ 114			
	Площадь земельного участка 1073 кв.м			
	74-40/02/002:39	П48	700476.04	2284714.59
		П49	700476.83	2284742.24
		П51	700439.49	2284730.71
		П50	700439.06	2284715.64
		П66	700244.02	2284631.32
	Территория общего пользования	П49	700476.83	2284742.24
		П13	700476.87	2284743.58
		П14	700439.89	2284744.63
		П51	700439.49	2284730.71
	Условный номер земельного участка ЗУ 115			
	Площадь земельного участка 1015 кв.м			
	74-40/02/002:3 9	П19	700438.23	2284686.65
		П50	700439.06	2284715.64
		П17	700404.08	2284716.64
		П18	700403.25	2284687.65
	Условный номер земельного участка ЗУ 116			
	Площадь земельного участка 1004 кв.м			
	74-40/02/002:3 9	П50	700439.06	2284715.64
		П51	700439.49	2284730.71
		П16	700404.17	2284719.81
		П17	700404.08	2284716.64
	Территория общего пользования	П51	700439.49	2284730.71
		П14	700439.89	2284744.63
		П15	700404.88	2284745.02
		П16	700404.17	2284719.81
	Условный номер земельного участка ЗУ 117			
	Площадь земельного участка 817 кв.м			
	Территория общего пользования	П52	700463.88	2284656.90
		П24	700464.32	2284670.99
		П25	700447.06	2284671.44
		П57	700429.65	2284666.06
П56		700428.99	2284642.99	
П55		700432.70	2284642.88	
П54		700439.16	2284642.77	
74-40/02/020 02:39	П25	700447.06	2284671.44	
	П26	700429.81	2284671.89	
	П57	700429.65	2284666.06	
Условный номер земельного участка ЗУ 118				
Площадь земельного участка 782 кв.м				
Территория общего пользования	П56	700428.99	2284642.99	
	П57	700429.65	2284666.06	
	П28	700402.35	2284657.64	
	П29	700401.92	2284643.76	
74-40/02/002:3 9	П57	700429.65	2284666.06	
	П26	700429.81	2284671.89	
	П27	700402.82	2284672.66	
	П28	700402.35	2284657.64	



Ведомость координат

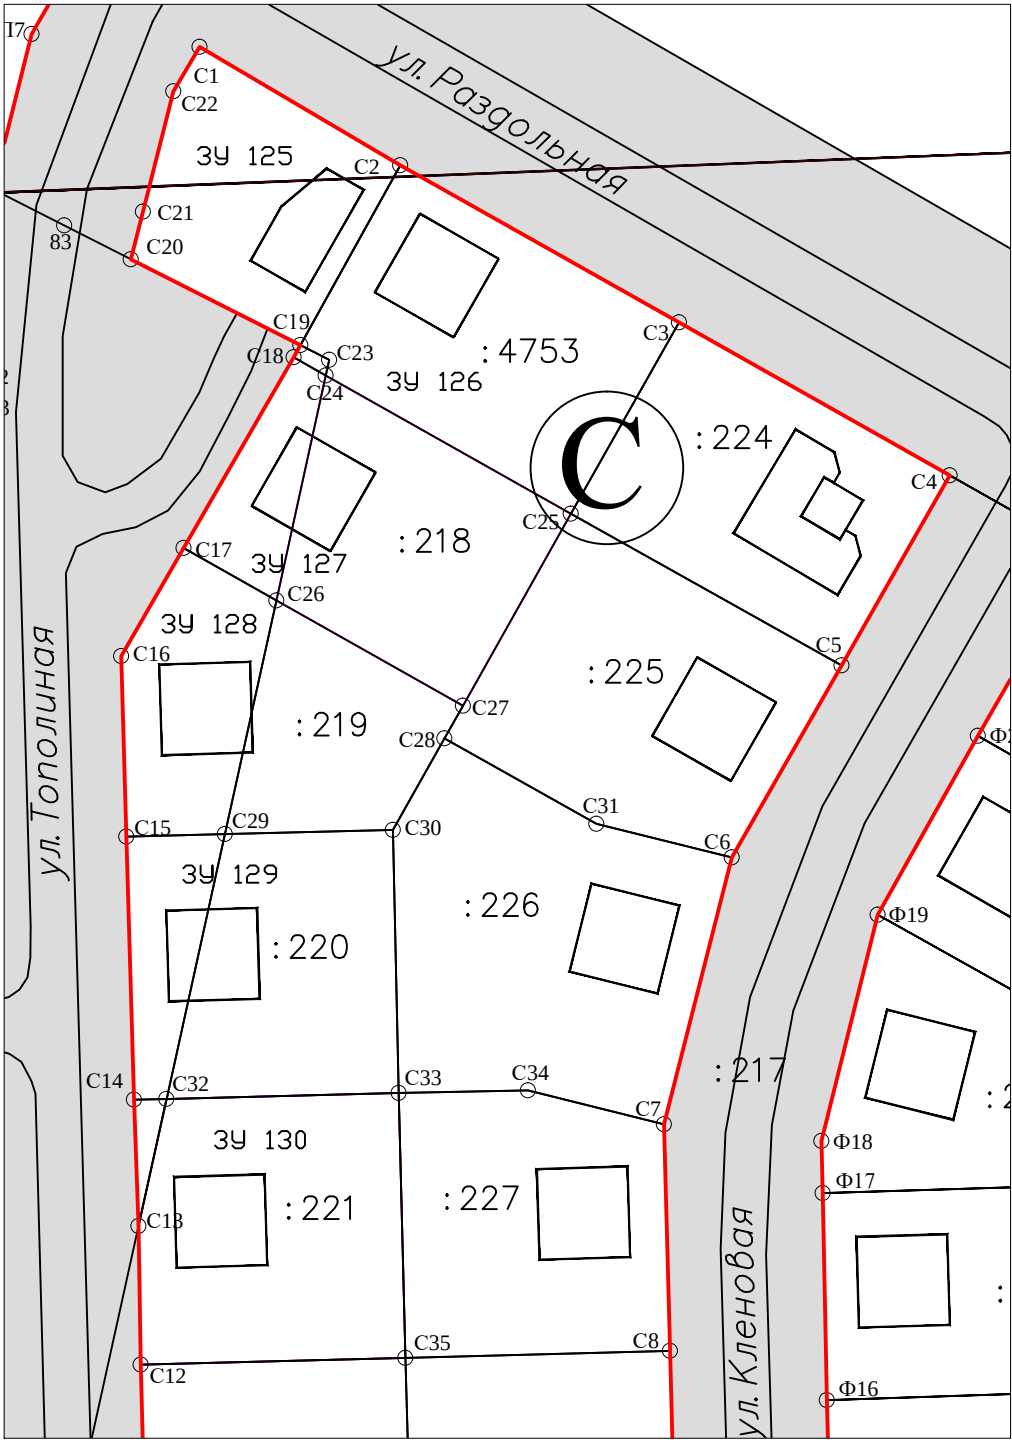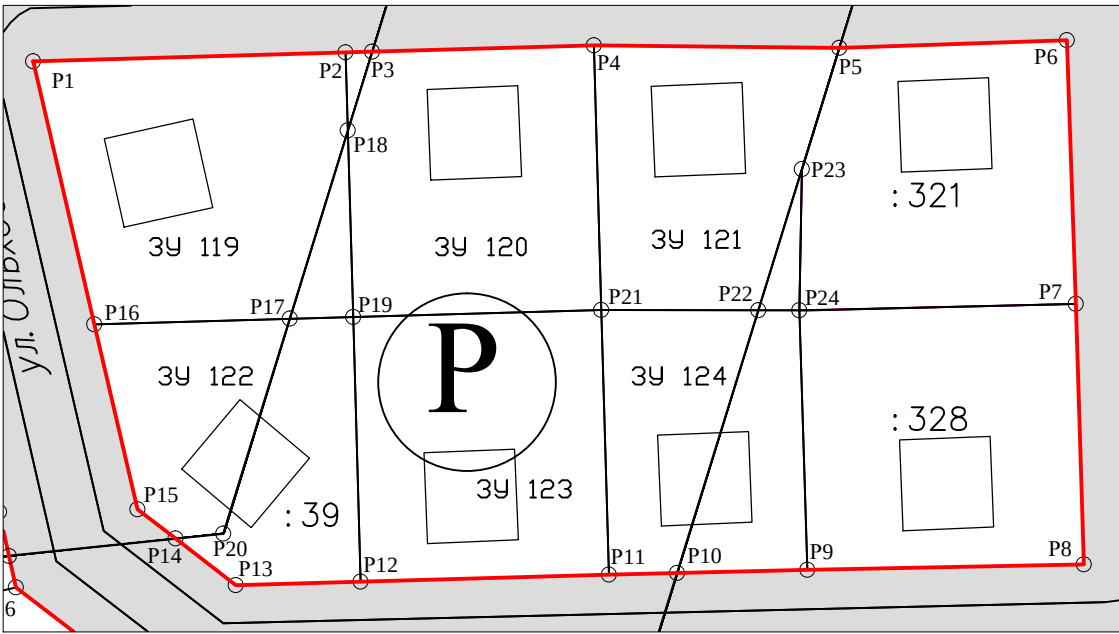

М 1:1000

номер квартала	Исходные земли и земельные участки	номер точек	Координаты	
			Х	У
Р	Территория общего пользования	Условный номер земельного участка ЗУ 119		
		Площадь земельного участка 1322 кв.м		
		P1	700380.93	2284606.59
		P2	700382.11	2284647.90
		P18	700371.77	2284648.19
		P17	700346.89	2284640.51
		P16	700346.15	2284614.68
		P18	700371.77	2284648.19
		P19	700347.13	2284648.90
	Территория общего пользования	Условный номер земельного участка ЗУ 120		
		Площадь земельного участка 1149 кв.м		
		P2	700382.11	2284647.90
		P3	700382.21	2284651.42
		P18	700371.77	2284648.19
		P3	700382.21	2284651.42
		P4	700383.05	2284680.72
		P21	700348.06	2284681.72
		P19	700347.13	2284648.90
С	Территория общего пользования	Условный номер земельного участка ЗУ 121		
		Площадь земельного участка 978 кв.м		
		P4	700383.05	2284680.72
		P5	700382.70	2284713.18
		P23	700366.65	2284708.22
		P22	700348.02	2284702.47
		P21	700348.06	2284681.72
		P23	700366.65	2284708.22
		P24	700348.01	2284707.89
	Территория общего пользования	Условный номер земельного участка ЗУ 122		
		Площадь земельного участка 1018 кв.м		
		P16	700346.15	2284614.68
		P17	700346.89	2284640.51
		P20	700318.48	2284631.74
		P14	700317.82	2284625.40
		P15	700321.71	2284620.36
		P17	700346.89	2284640.51
		P19	700347.13	2284648.90
Ф	Территория общего пользования	Условный номер земельного участка ЗУ 123		
		Площадь земельного участка 1149 кв.м		
		P19	700347.13	2284648.90
		P21	700348.06	2284681.72
		P11	700313.08	2284682.71
		P12	700312.14	2284649.89
		P21	700348.06	2284681.72
		P22	700348.02	2284702.47
		P10	700313.28	2284691.74
	Территория общего пользования	Условный номер земельного участка ЗУ 124		
		Площадь земельного участка 908 кв.м		
		P21	700348.06	2284681.72
		P22	700348.02	2284702.47
		P10	700313.28	2284691.74
		P11	700313.08	2284682.71
		P22	700348.02	2284702.47
		P24	700348.01	2284707.89
		P9	700313.67	2284708.94

номер квартала	Исходные земли и земельные участки	номер точек	Координаты	
			Х	У
С	Территория общего пользования	Условный номер земельного участка ЗУ 125		
		Площадь земельного участка 808 кв.м		
		C1	700524.52	2284774.88
		C2	700508.88	2284801.42
		C19	700485.07	2284788.20
		C20	700496.43	2284765.78
		C21	700502.75	2284767.38
		Условный номер земельного участка ЗУ 126		
		Площадь земельного участка 1226 кв.м		
		C2	700508.88	2284801.42
		C3	700488.09	2284838.29
		C25	700462.80	2284823.98
		C24	700481.08	2284791.57
		C23	700483.13	2284792.02
		C19	700485.07	2284788.20
	Территория общего пользования	Условный номер земельного участка ЗУ 127		
		Площадь земельного участка 1231 кв.м		
		C18	700483.48	2284787.31
		C24	700481.08	2284791.57
		C26	700451.33	2284785.02
		C17	700458.24	2284772.77
		C24	700481.08	2284791.57
		C25	700462.80	2284823.98
		C27	700437.40	2284809.71
Ф	Территория общего пользования	Условный номер земельного участка ЗУ 128		
		Площадь земельного участка 1172 кв.м		
		C17	700458.24	2284772.77
		C26	700451.33	2284785.02
		C29	700420.40	2284778.21
		C15	700420.07	2284765.20
		C16	700443.93	2284764.52
		C26	700451.33	2284785.02
		C27	700437.40	2284809.71
	Территория общего пользования	Условный номер земельного участка ЗУ 129		
		Площадь земельного участка 1223 кв.м		
		C15	700420.07	2284765.20
		C29	700420.40	2284778.21
		C32	700385.39	2284770.49
		C14	700385.28	2284766.19
		C29	700420.40	2284778.21
		C30	700420.97	2284800.43
		C33	700386.17	2284801.20

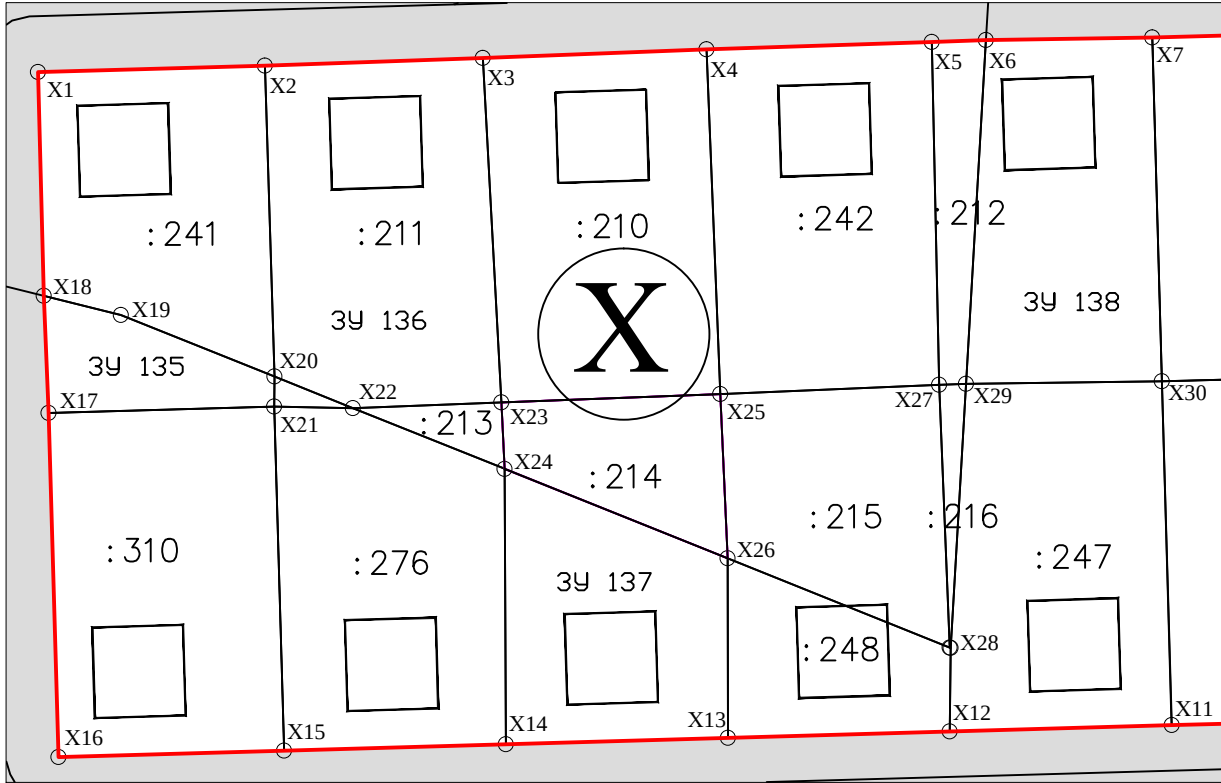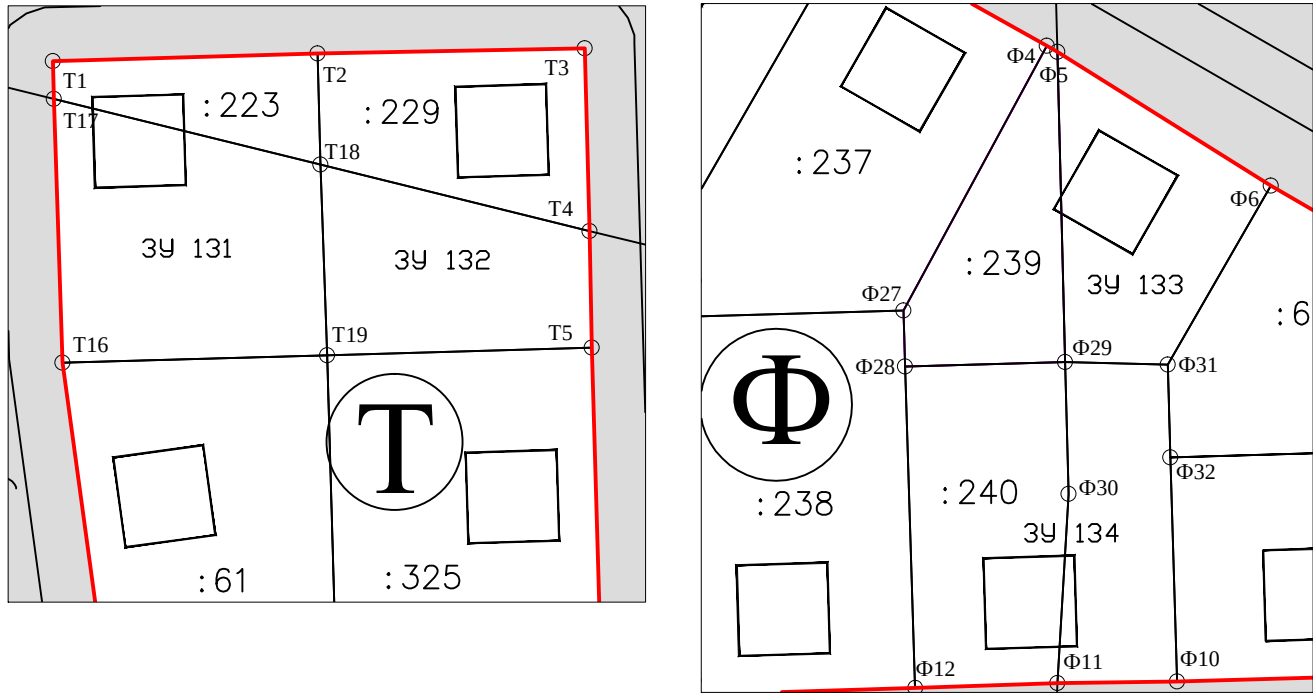

М 1:1000

Ведомость координат

номер квартала	Исходные земли и земельные участки	номер точек	Координаты	
			X	У
Т	Условный номер земельного участка ЗУ 131			
	Площадь земельного участка 1395 кв.м			
	74:40:0202002:23	T1	700295.40	2284768.65
		T2	700296.41	2284803.65
		T18	700281.73	2284804.03
		T17	700290.42	2284768.79
	Территория общего пользования	T17	700290.42	2284768.79
		T18	700281.73	2284804.03
		T19	700256.53	2284804.93
		T16	700255.53	2284769.95
	Условный номер земельного участка ЗУ 132			
	Площадь земельного участка 1400 кв.м			
	74:40:0202002:29	T2	700296.41	2284803.65
		T3	700297.07	2284838.97
		T4	700272.95	2284839.63
		T18	700281.73	2284804.03
	Территория общего пользования	T18	700281.73	2284804.03
		T4	700272.95	2284839.63
T5		700257.52	2284839.90	
T19		700256.53	2284804.93	

номер квартала	Исходные земли и земельные участки	номер точек	Координаты	
			X	Y
Ф	Условный номер земельного участка ЗУ 133			
	Площадь земельного участка 1276 кв.м			
	74:40:0202002:239	Ф4	700406.11	2284983.71
		Ф5	700405.32	2284985.12
		Ф29	700364.34	2284986.14
		Ф28	700363.74	2284964.96
		Ф27	700371.16	2284964.77
	Территория общего пользования	Ф5	700405.32	2284985.12
		Ф6	700387.63	2285013.32
		Ф31	700364.01	2284999.71
		Ф29	700364.34	2284986.14
	Условный номер земельного участка ЗУ 134			
	Площадь земельного участка 1468 кв.м			
	74:40:0202002:240	Ф28	700363.74	2284964.96
		Ф29	700364.34	2284986.14
		Ф30	700346.92	2284986.58
		Ф11	700321.90	2284985.13
		Ф12	700321.28	2284966.31
	Территория общего пользования	Ф29	700364.34	2284986.14
		Ф31	700364.01	2284999.71
		Ф32	700351.74	2285000.06
		Ф10	700322.11	2285000.91
Ф11		700321.90	2284985.13	
Ф30		700346.92	2284986.58	

номер квартала	Исходные земли и земельные участки	номер точек	Координаты	
			X	У
Х	Условный номер земельного участка ЗУ 135			
	Площадь земельного участка 1357 кв.м			
	74:40:0202002:241	X1	700297.70	2284858.62
		X2	700298.52	2284888.63
		X20	700257.42	2284889.90
		X19	700265.57	2284869.58
		X18	700268.08	2284859.40
	Территория общего пользования	X18	700268.08	2284859.40
		X19	700265.57	2284869.58
		X20	700257.42	2284889.90
		X21	700253.44	2284889.87
		X17	700252.59	2284860.05
	Условный номер земельного участка ЗУ 136			
	Площадь земельного участка 1338 кв.м			
	74:40:0202002:241	X2	700298.52	2284888.63
		X3	700299.56	2284917.46
		X23	700254.02	2284919.90
		X22	700253.26	2284900.27
		X20	700257.42	2284889.90
	Территория общего пользовани я	X20	700257.42	2284889.90
		X22	700253.26	2284900.27
		X21	700253.44	2284889.87
	Условный номер земельного участка ЗУ 137			
	Площадь земельного участка 1327 кв.м			
	74:40:0202002:214	X23	700254.02	2284919.90
		X25	700255.11	2284948.87
		X26	700233.39	2284949.81
		X24	700245.22	2284920.32
	Территория общего пользования	X24	700245.22	2284920.32
		X26	700233.39	2284949.81
		X13	700209.65	2284949.86
		X14	700208.81	2284920.50
	Условный номер земельного участка ЗУ 138			
	Площадь земельного участка 1331 кв.м			
	74:40:0202002:212	X5	700301.64	2284976.83
		X6	700301.92	2284983.98
		X29	700256.44	2284981.35
		X27	700256.32	2284977.79
Территория общего пользования	X6	700301.92	2284983.98	
	X7	700302.26	2285005.96	
	X30	700256.79	2285007.25	
	X29	700256.44	2284981.35	

Ведомость координат

номер квартала	Исходные земли и земельные участки	номер точек	Координаты	
			X	Y
	Условный номер земельного участка ЗУ 139			
	Площадь земельного участка 7071 кв.м			
		Ч2	700090.47	2284909.34
		Ч3	700092.96	2284996.62
		Ч15	700066.05	2284997.38
		Ч16	700039.09	2284998.15
		Ч8	700012.00	2284998.93
		Ч9	700009.53	2284911.65
		Ч14	700036.61	2284910.88
		Ч13	700063.56	2284910.11
	Условный номер земельного участка ЗУ 140			
	Площадь земельного участка 6597 кв.м			
		У1	700086.87	2284784.08
		У2	700087.11	2284789.19
		У9	700063.08	2284795.11
		У8	700035.99	2284801.79
		У7	700006.55	2284809.05
		У6	700007.68	2284847.01
		Ч10	700008.25	2284867.01
		Ч9	700009.53	2284911.65
		Ч8	700012.00	2284998.93
		Ч7	700013.28	2285043.58
		Ю9	700013.85	2285063.55
		Ю8	700015.10	2285107.46
		Ю7	700045.09	2285106.61
		Ю6	700075.05	2285105.75
		Ю5	700105.04	2285104.90
		Ю4	700135.03	2285104.04
		Ю3	700165.01	2285103.18
		Ю2	700196.01	2285102.29
		Э6	700227.04	2285121.03
		Э5	700222.32	2285129.24
		Э4	700251.44	2285175.59
Э3		700268.09	2285202.09	
Э2		700280.57	2285199.13	
79		700276.89	2285205.52	
98		700265.90	2285208.01	
97		700202.66	2285107.34	
96		700000.00	2285113.12	
95	700000.25	2285072.70		
94	699991.03	2284807.73		

№ квартала	Исходные земли и земельные участки	№ точек	Координаты	
			Х	У
	74:40:0000000:4752	Условный номер земельного участка ЗУ 141		
		Площадь земельного участка 21885 кв.м		
		23	701013.80	2284696.03
		22	700986.41	2284731.05
		21	700981.72	2284731.19
		А2	700950.50	2284732.08
		А1	700941.96	2284695.77
		А37	700920.02	2284697.03
		А36	700891.10	2284698.69
		А35	700861.61	2284700.37
		А34	700824.95	2284702.48
		А33	700775.05	2284705.44
		А32	700739.09	2284707.75
		А31	700705.22	2284709.52
		40	700706.45	2284691.74
		35	700878.80	2284683.13
		32	700982.31	2284696.21
		28	701011.92	2284694.30
		23	701013.80	2284696.03
		20	700981.31	700981.31
		19	700983.74	2284801.18
		18	700986.53	2284822.69
		16	700989.13	2284843.36
		17	700985.81	2284843.11
		В3	700976.70	2284843.37
		В2	700966.05	2284798.12
		В1	700955.18	2284751.95
		20	700981.31	700981.31
		15	700995.97	2284872.90
		13	701019.90	2284974.59
		14	701010.09	2284974.80
		Е4	701007.65	2284974.88
		Е3	700996.93	2284929.37
		Е2	700990.11	2284900.37
		Е1	700983.73	2284873.27
		15	700995.97	2284872.90
		11	701024.49	2284994.07
		10	701033.86	2285034.19
		Ж2	701022.18	2285036.84
		Ж1	701012.51	2284995.55
		12	701014.32	2284994.36
		11	701024.49	2284994.07
		Б19	700592.68	2284726.27
		Б18	700584.87	2284739.84
		Б17	700583.19	2284749.31
		Б16	700577.40	2284782.15
		69	700554.45	2284768.93
		68	700562.85	2284754.35
		67	700567.37	2284740.75
		66	700573.10	2284723.51
		Б19	700592.68	2284726.27
		Д11	700577.33	2284805.20
		Д10	700547.44	2284858.57
		Д9	700521.41	2284905.04
		71	700493.83	2284889.15
		70	700550.96	2284790.00
		Д11	700577.33	2284805.20

№ квартала	Исходные земли и земельные участки	№ точек	Координаты	
			Х	У
	74:40:0000000:4752	Л10	700511.63	2284922.49
		Л9	700493.36	2284955.11
		Л8	700474.34	2284989.18
		93	700474.02	2284989.76
		92	700468.80	2284988.32
		73	700438.14	2284985.79
		72	700483.84	2284906.48
		Л10	700511.63	2284922.49
		М10	700453.47	2285026.33
		М9	700443.18	2285044.71
		М8	700416.27	2285092.75
		75	700386.42	2285075.55
		74	700416.67	2285023.05
		М10	700453.47	2285026.33
		И14	700406.41	2285110.15
		И13	700385.39	2285146.89
		И12	700427.97	2285171.33
		77	700335.39	2285164.10
		76	700376.43	2285092.88
		И14	700406.41	2285110.15
		Условный номер земельного участка ЗУ 142		
		Площадь земельного участка 6665 кв.м		
	Территория общего пользования	28	701011.92	2284694.30
		32	700982.31	2284696.21
		35	700878.80	2284683.13
		34	700941.47	2284679.99
		31	700985.89	2284677.77
		29	701002.04	2284685.23
		28	701011.92	2284694.30
		40	700706.45	2284691.74
		А31	700705.22	2284709.52
		А30	700702.99	2284709.63
		41	700702.49	2284691.94
		40	700706.45	2284691.74
		48	700682.61	2284692.94
		Б1	700683.01	2284710.54
		Б21	700635.43	2284712.74
		Б20	700599.51	2284714.40
		Б19	700592.68	2284726.27
		66	700573.10	2284723.51
		65	700577.51	2284710.24
		64	700586.40	2284683.50
		51	700595.69	2284687.60
		50	700625.97	2284695.77
		48	700682.61	2284692.94
		93	700474.02	2284989.76
		М11	700463.04	2285009.25
		М10	700453.47	2285026.33
		74	700416.67	2285023.05
		73	700438.14	2284985.79
		92	700468.80	2284988.32
		93	700474.02	2284989.76
		И12	700427.97	2285171.33
		78	700316.71	2285196.51
		77	700335.39	2285164.10
		И12	700427.97	2285171.33

Ведомость координат

№ квартала	Исходные земли и земельные участки	№ точек	Координаты	
			Х	У
	74-40/00000-00-4752	91	700504.68	2285012.85
		Л5	700502.62	2285002.95
		Л4	700506.91	2285002.83
		Л3	700531.45	2285002.13
		Л2	700530.29	2284961.35
		Л1	700529.48	2284932.77
		Л10	700511.63	2284922.49
		72	700483.84	2284906.48
		73	700438.14	2284985.79
		82	700424.29	2284984.64
		Ф5	700405.32	2284985.12
		Ф4	700406.11	2284983.71
		Ф3	700420.92	2284957.45
		Ф2	700435.71	2284931.22
		Ф1	700457.83	2284891.90
		С4	700467.86	2284874.10
		С3	700488.09	2284838.29
		С2	700508.88	2284801.42
		С1	700524.52	2284774.88
		С22	700518.66	2284771.39
		С21	700502.75	2284767.38
		С20	700496.43	2284765.78
		83	700500.89	2284756.98
		П8	700505.70	2284747.49
		П7	700526.24	2284752.68
		П6	700537.12	2284758.94
		П5	700544.51	2284746.12
		П4	700548.39	2284734.44
		П3	700552.96	2284720.68
		66	700573.10	2284723.51
		67	700567.37	2284740.75
		68	700562.85	2284754.35
		69	700554.45	2284768.93
		Б16	700577.40	2284782.15
		Б15	700595.01	2284792.30
		Б14	700607.26	2284795.81
		Б13	700619.90	2284799.43
		Б12	700631.35	2284799.10
		Б11	700654.08	2284798.45
		Б10	700685.49	2284797.56
		Б9	700684.03	2284746.44
		Б8	700652.63	2284747.34
		Б7	700629.89	2284747.98
		Б6	700624.22	2284748.14
		Б5	700623.88	2284736.15
		Б4	700635.85	2284735.81
		Б3	700656.35	2284735.22
		43	700699.03	2284741.23
		К1	700618.67	2284934.64
		К2	700619.58	2284966.55
		К3	700620.49	2284998.46
		К4	700621.40	2285030.37
		К5	700621.99	2285051.38
		К6	700617.23	2285057.60
		К7	700587.85	2285064.57
		К8	700553.47	2285072.73
		К9	700552.32	2285032.34
		К10	700551.41	2285000.43
		К11	700550.50	2284968.52
		К12	700549.60	2284936.61
		К13	700584.18	2284935.63
		К1	700618.67	2284934.64

№ квартала	Исходные земли и земельные участки	№ точек	Координаты	
			Х	У
	74-40/00000-00-4752	Л7	700476.73	2284990.51
		93	700474.02	2284989.76
		Л8	700474.34	2284989.18
	74-40/0202001:15	В11	700873.62	2284816.80
		В10	700878.77	2284824.68
		Г5	700878.45	2284857.07
		Г4	700871.93	2284847.10
		Г3	700856.60	2284823.67
		Г2	700849.24	2284812.42
		В11	700873.62	2284816.80
	74-40/0202001:14	47	700768.11	2284985.21
		И3	700764.95	2285011.43
		И2	700764.11	2284981.90
		47	700768.11	2284985.21
		И25	700642.06	2285053.41
		И24	700642.57	2285072.14
		И23	700639.93	2285072.76
		И25	700642.06	2285053.41
		74-40/0200002:39	П11	700484.18
	84		700483.82	2284744.40
	П12		700480.79	2284743.46
	П11		700484.18	2284743.37
	П22		700472.34	2284679.36
	П21		700464.07	2284693.75
	П20		700451.06	2284686.29
	П19		700438.23	2284686.65
	П18		700403.25	2284687.65
	П17		700404.08	2284716.64
	П16		700404.17	2284719.81
	Р5		700382.70	2284713.18
	Р4		700383.05	2284680.72
	Р3		700382.21	2284651.42
	П28		700402.35	2284657.64
	П27		700402.82	2284672.66
	П26		700429.81	2284671.89
	П25		700447.06	2284671.44
	П22		700472.34	2284679.36
	Р14		700317.82	2284625.40
	Р13		700311.67	2284633.37
	Р12		700312.14	2284649.89
	Р11		700313.08	2284682.71
	Р10		700313.28	2284691.74
85	700299.80		2284687.58	
И21	700293.72		2284705.62	
И20	700293.17		2284686.28	
И19	700292.32		2284656.46	
И18	700291.57		2284629.97	
И17	700300.43		2284618.47	
И16	700311.38		2284604.28	
И15	700315.53		2284603.36	
Р14	700317.82		2284625.40	
И24	700279.02		2284749.21	
88	700277.81		2284752.81	
И26	700255.15		2284749.89	
И25	700259.96		2284749.75	
И24	700279.02		2284749.21	

№ квартала	Исходные земли и земельные участки	№ точек	Координаты	
			Х	У
	74-40/0202002:217	С4	700467.86	2284874.10
		Ф1	700457.83	2284891.90
		Ф20	700433.39	2284877.79
		Ф19	700409.76	2284864.55
		Ф18	700379.82	2284857.11
		Ф17	700372.93	2284857.27
		Ф16	700345.55	2284857.82
		Ф15	700317.80	2284858.64
		Ф14	700319.16	2284901.50
		Ф13	700320.17	2284932.64
		Ф12	700321.28	2284966.31
		Ф11	700321.90	2284985.13
		Х6	700301.92	2284983.98
		Х5	700301.64	2284976.83
		Х4	700300.69	2284947.03
		Х3	700299.56	2284917.46
		Х2	700298.52	2284888.63
		Х1	700297.70	2284858.62
		Х18	700268.08	2284859.40
		Т4	700272.95	2284839.63
		Т3	700297.07	2284838.97
		Т2	700296.41	2284803.65
		Т1	700295.40	2284768.65
		Т17	700290.42	2284768.79
		87	700293.72	2284755.40
		86	700295.37	2284750.67
		С13	700368.56	2284766.79
		С12	700350.23	2284767.10
		С11	700315.23	2284768.02
		С10	700316.15	2284803.01
		С9	700317.06	2284837.99
		С8	700352.05	2284837.09
		С7	700382.05	2284836.29
		С6	700417.31	2284845.28
		С5	700442.72	2284859.78
		С4	700467.86	2284874.10
	Территория общего пользования			
		Л5	700502.62	2285002.95
		91	700504.68	2285012.85
		М14	700501.93	2285020.98
		М13	700489.28	2285021.34
		М12	700481.10	2285019.33
		М11	700463.04	2285009.25
		93	700474.02	2284989.76
		Л7	700476.73	2284990.51
		Л6	700499.11	2285003.05
		Л5	700502.62	2285002.95

Ведомость координат

№ квартала	Исходные земли и земельные участки	№ точек	Координаты	
			Х	У
Территория общего пользования		1	701103.41	2284606.61
		2	701083.92	2284631.69
		3	701036.49	2284692.71
		28	701011.92	2284694.30
		29	701002.04	2284685.23
		31	700985.89	2284677.77
		34	700941.47	2284679.99
		35	700878.80	2284683.13
		90	700775.50	2284670.07
		33	700940.56	2284661.82
		30	700989.45	2284659.37
		27	701012.30	2284669.92
		24	701024.87	2284681.58
		25	701049.17	2284650.32
		26	701091.04	2284596.46
		1	701103.41	2284606.61
		A16	700709.88	2284796.87
		44	700710.13	2284799.07
		Г22	700711.17	2284816.84
		Г21	700707.40	2284816.94
		45	700707.07	2284799.14
		A17	700706.77	2284796.95
		A16	700709.88	2284796.87
		Г16	700724.45	2284911.59
		И28	700726.14	2284931.58
		И27	700722.71	2284931.68
		46	700722.52	2284923.84
		Г17	700720.99	2284911.69
		Г16	700724.45	2284911.59
		89	700742.71	2284671.71
		37	700741.56	2284675.13
		38	700709.22	2284682.18
		39	700706.88	2284685.63
		40	700706.45	2284691.74
		41	700702.49	2284691.94
		A30	700702.99	2284709.63
		A29	700703.64	2284732.33
		42	700703.18	2284738.96
		A20	700704.03	2284745.87
		A19	700293.17	2284686.28
		43	700699.03	2284741.23
		Б3	700656.35	2284735.22
		Б2	700683.56	2284734.45
		Б1	700683.01	2284710.54
		48	700682.61	2284692.94
		50	700625.97	2284695.77
		51	700595.69	2284687.60
		64	700586.40	2284683.50
		65	700577.51	2284710.24
		66	700573.10	2284723.51
		П3	700552.96	2284720.68
		П2	700558.53	2284703.93
		П11	700568.68	2284673.42
		П36	700537.40	2284655.60
		П35	700508.89	2284639.23
		П34	700479.91	2284622.60
		П33	700444.11	2284602.06
		П32	700438.83	2284601.28
		П31	700417.56	2284598.11
		П30	700400.77	2284602.07

№ квартала	Исходные земли и земельные участки	№ точек	Координаты	
			Х	У
Территория общего пользования		П29	700401.92	2284643.76
		П28	700402.35	2284657.64
		Р3	700382.21	2284651.42
		Р2	700382.11	2284647.90
		Р1	700380.93	2284606.59
		Р16	700346.15	2284614.68
		Р15	700321.71	2284620.36
		Р14	700317.82	2284625.40
		Н15	700315.53	2284603.36
		Н14	700321.37	2284602.06
		Н13	700350.52	2284595.28
		Н12	700379.8	2284588.47
		Н11	700409.01	2284581.68
		Н10	700422.19	2284578.66
		Н9	700431.84	2284580.04
		Н8	700445.32	2284582.08
		Н7	700457.90	2284589.22
		Н6	700490.41	2284607.88
		Н5	700517.84	2284623.49
		Н4	700544.29	2284638.67
		Н3	700574.47	2284655.99
		Н2	700587.35	2284617.27
		Н1	700613.48	2284538.68
		63	700618.27	2284524.27
		62	700629.33	2284520.89
		61	700634.48	2284518.32
		54	700642.69	2284514.22
		53	700592.20	2284666.07
		52	700601.77	2284670.39
		49	700627.94	2284677.45
		89	700742.71	2284671.71
		П23	700472.04	2284670.77
		П22	700472.34	2284679.36
		П25	700447.06	2284671.44
		П24	700464.32	2284670.99
		П23	700472.04	2284670.77
		56	700675.76	2284414.76
		55	700644.82	2284507.80
		59	700627.15	2284516.42
		60	700620.29	2284518.20
		58	700657.63	2284405.89
		57	700660.99	2284407.78
		56	700675.76	2284414.76
		П8	700505.70	2284747.49
		83	700500.89	2284756.98
		С20	700496.43	2284765.78
		С19	700485.07	2284788.20
		С18	700483.48	2284787.31
		С17	700458.24	2284772.77
		С16	700443.93	2284764.52
		С15	700420.07	2284765.20
		С14	700385.28	2284766.19
		С13	700368.56	2284766.79
		86	700295.37	2284750.67
		87	700293.72	2284755.40
		Т17	700290.42	2284768.79
		Т16	700255.53	2284769.95
		Т15	700215.68	2284775.38
		Т14	700193.95	2284778.33
		Т13	700173.14	2284783.47

№ квартала	Исходные земли и земельные участки	№ точек	Координаты	
			Х	У
Территория общего пользования		Т12	700132.68	2284793.45
		Т11	700117.41	2284797.22
		Т10	700105.73	2284813.03
		Т9	700106.52	2284844.20
		Т8	700134.10	2284843.42
		Т7	700174.81	2284842.26
		Т6	700217.55	2284841.04
		Т5	700257.52	2284839.90
		Т4	700272.95	2284839.63
		Х18	700268.08	2284859.40
		Х17	700252.59	2284860.05
		Х16	700207.12	2284861.34
		Х15	700207.97	2284891.16
		Х14	700208.81	2284920.50
		Х13	700209.65	2284949.86
		Х12	700210.49	2284979.21
		Х11	700211.32	2285008.55
		Х10	700212.15	2285037.90
		Х9	700257.63	2285036.60
		Х8	700303.09	2285035.31
		Х7	700302.26	2285005.96
		Х6	700301.92	2284983.98
		Ф11	700321.90	2284985.13
		Ф10	700322.11	2285000.91
		Ф9	700323.21	2285039.14
		Ф8	700339.74	2285048.65
		Ф7	700360.41	2285060.56
		Ф6	700387.63	2285013.32
		Ф5	700405.32	2284985.12
		82	700424.29	2284984.64
		73	700438.14	2284985.79
		74	700416.67	2285023.05
		81	700409.48	2285022.41
		80	700311.77	2285162.26
		77	700335.39	2285164.10
		78	700316.71	2285196.51
		79	700276.89	2285205.52
		Э2	700280.57	2285199.13
		Э1	700301.01	2285163.66
		Э7	700273.37	2285147.73
		Э6	700227.04	2285121.03
		Ю2	700196.01	2285102.29
		Ю1	700194.75	2285058.40
		Ю14	700163.76	2285059.28
		Ю13	700133.78	2285060.13
		Ю12	700103.79	2285060.98
		Ю11	700073.80	2285061.84
		Ю10	700043.84	2285062.70
		Ю9	700013.85	2285063.55
		Ч7	700013.28	2285043.58
		Ч6	700040.37	2285042.79
		Ч5	700067.32	2285042.02
		Ч4	700094.23	2285041.26
		Ч3	700092.96	2284996.62
		Ч2	700090.47	2284909.34
		Ч1	700089.20	2284864.70
		Ч12	700062.29	2284865.47
		Ч11	700035.34	2284866.24
		Ч10	700008.25	2284867.01
		У6	700007.68	2284847.01
		У5	700037.26	2284846.17
		У4	700064.45	2284845.40
		У3	700088.59	2284844.72

Ведомость координат

№ квартала	Исходные земли и земельные участки	№ точек	Координаты	
			Х	У
	Территория общего пользования	У2	700087.11	2284789.19
		У1	700086.87	2284784.08
		Н27	700221.59	2284750.84
		Н26	700255.15	2284749.89
		88	700277.81	2284752.81
		Н24	700279.02	2284749.21
		Н23	700294.95	2284748.75
		Н22	700294.02	2284716.10
		Н21	700293.72	2284705.62
		85	700299.80	2284687.58
		Р10	700313.28	2284691.74
		Р9	700313.67	2284708.94
		Р8	700314.42	2284745.5
		Р7	700348.84	2284744.47
		Р6	700383.71	2284743.26
		Р5	700382.70	2284713.18
		П16	700404.17	2284719.81
		П15	700404.88	2284745.02
		П14	700439.89	2284744.63
		П13	700476.87	2284743.58
		П12	700480.79	2284743.46
		84	700483.82	2284744.40
		П11	700484.18	2284743.37
		П10	700488.82	2284743.23
		П9	700493.41	2284744.39
		П8	700505.70	2284747.49
		Ц1	700189.14	2284861.85
		Ц2	700189.99	2284891.68
		Ц3	700190.82	2284921.03
		Ц4	700191.66	2284950.37
		Ц5	700192.49	2284979.72
		Ц6	700193.33	2285009.06
		Ц7	700194.17	2285038.41
		Ц8	700153.19	2285039.58
		Ц9	700112.23	2285040.75
		Ц10	700111.39	2285011.40
		Ц11	700110.55	2284982.05
		Ц12	700109.71	2284952.70
		Ц13	700108.88	2284923.36
		Ц14	700108.01	2284893.99
		Ц15	700107.19	2284864.19
		Ц16	700148.16	2284863.02
		Ц1	700189.14	2284861.85
		Ш1	700350.43	2285077.90
		Ш2	700336.94	2285101.28
		Ш3	700323.46	2285124.67
		Ш4	700309.99	2285148.06
		Ш5	700274.69	2285127.73
		Ш6	700251.55	2285114.39
		Ш7	700228.92	2285101.35
		Ш8	700221.47	2285097.07
		Ш9	700213.45	2285083.64
		Ш10	700212.71	2285057.88
		Ш11	700249.85	2285056.83
		Ш12	700310.84	2285055.09
		Ш13	700315.13	2285057.56
		Ш1	700350.43	2285077.90


Ведомость координат

№ квартала	Исходные земли и земельные участки	№ точек	Координаты	
			Х	У
74-40-0000000-4752		Условный номер земельного участка ЗУ 143		
		Площадь земельного участка 145520 кв.м		
		3	701036.49	2284692.71
		4	700996.96	2284743.56
		5	700999.72	2284800.38
		6	701001.90	2284823.36
		7	701006.09	2284846.03
		8	701045.58	2285013.84
		9	701049.49	2285030.66
		10	701033.86	2285034.19
		11	701024.49	2284994.07
		12	701014.32	2284994.36
		Ж1	701012.51	2284995.55
		Ж4	700959.74	2285030.17
		Ж3	700972.14	2285048.17
		И4	700767.32	2285094.52
		И3	700764.95	2285011.43
		47	700768.11	2284985.21
		И2	700764.11	2284981.90
		И1	700762.65	2284930.55
		И28	700726.14	2284931.58
		Г16	700724.45	2284911.59
		Г15	700762.59	2284910.46
		Г14	700762.45	2284905.54
		Г13	700781.85	2284904.99
		Г12	700801.25	2284904.44
		Г11	700820.65	2284903.88
		Г10	700843.85	2284903.22
		Г9	700845.72	2284903.17
		Г8	700873.45	2284894.53
		Г7	700875.88	2284893.83
		Г6	700894.50	2284881.61
		Г5	700878.45	2284857.07
		В10	700878.77	2284824.68
		В9	700886.98	2284837.23
		В8	700909.66	2284871.66
		В7	700928.52	2284859.29
		В6	700935.69	2284854.59
		В5	700946.03	2284851.46
		В4	700972.30	2284843.50
		В3	700976.70	2284843.37
		17	700985.81	2284843.11
		16	700989.13	2284843.36
		18	700986.53	2284822.69
		19	700983.74	2284801.18
		20	700981.31	2284751.21
		В1	700955.18	2284751.95
		В19	700930.67	2284752.67
		В18	700911.54	2284753.22
		В17	700899.07	2284755.58
		В16	700889.44	2284757.40
		В15	700870.44	2284766.79
		В14	700864.54	2284779.71
		В13	700849.34	2284779.68
		В12	700871.65	2284813.79
		В11	700873.62	2284816.80
		Г2	700849.24	2284812.42
		Г1	700834.29	2284789.56
		Г31	700830.29	2284792.18
		Г30	700812.87	2284801.97
		Г29	700803.34	2284807.32
		Г28	700799.08	2284808.44
		Г27	700779.43	2284813.59
		Г26	700773.85	2284815.05

№ квартала	Исходные земли и земельные участки	№ точек	Координаты	
			Х	У
74-40-0000000-4752		Г25	700766.88	2284815.25
		Г24	700746.60	2284815.83
		Г23	700726.33	2284816.40
		Г22	700711.17	2284816.84
		44	700710.13	2284799.07
		А16	700709.88	2284796.87
		А15	700725.29	2284796.43
		А14	700745.10	2284795.86
		А13	700770.99	2284795.13
		А12	700773.19	2284794.55
		А11	700795.79	2284788.63
		А10	700819.89	2284775.08
		А9	700837.24	2284763.70
		А8	700854.59	2284752.32
		А7	700870.13	2284744.64
		А6	700883.04	2284738.25
		А5	700897.92	2284735.44
		А4	700909.38	2284733.28
		А3	700921.04	2284732.94
		А2	700950.50	2284732.08
		21	700981.72	2284731.19
		22	700986.41	2284731.05
		23	701013.80	2284696.03
		28	701011.92	2284694.30
		3	701036.49	2284692.71
		15	700995.97	2284872.90
		13	701019.90	2284974.59
		Е4	701007.65	2284974.88
		Е5	700986.41	2284988.81
		Е6	700962.33	2284951.10
		Е7	700947.01	2284928.57
		Е8	700926.13	2284896.74
		Е9	700947.94	2284882.43
		Е10	700948.53	2284882.05
		Е11	700977.16	2284873.37
		Е1	700983.73	2284873.27
		15	700995.97	2284872.90
		31	700911.08	2284906.61
		32	700931.94	2284938.42
		33	700947.28	2284961.84
		34	700971.35	2284998.63
		35	700952.06	2285011.28
		36	700933.96	2285023.15
		37	700932.64	2285023.74
		38	700907.48	2285034.96
		39	700902.37	2285036.17
		310	700874.29	2285042.84
		311	700873.10	2285001.20
		312	700872.42	2284977.35
		313	700854.43	2284977.86
		314	700855.50	2285015.46
		315	700856.40	2285047.08
		316	700821.43	2285055.38
		317	700798.07	2285060.93
		318	700786.13	2285052.38
		319	700785.13	2285017.46
		320	700784.06	2284979.86
		321	700782.79	2284934.97
		322	700801.59	2284934.44
		323	700820.99	2284933.89
		324	700840.40	2284933.33
		325	700849.75	2284933.07

№ квартала	Исходные земли и земельные участки	№ точек	Координаты	
			Х	У
74-40-0000000-4752		326	700864.67	2284928.45
		327	700889.26	2284920.83
		31	700911.08	2284906.61
		35	700878.80	2284683.13
		40	700706.45	2284691.74
		39	700706.88	2284685.63
		38	700709.22	2284682.18
		37	700741.56	2284675.13
		89	700742.71	2284671.71
		90	700775.50	2284670.07
		35	700878.80	2284683.13
		А25	700775.52	2284725.82
		А24	700780.01	2284737.46
		А23	700757.70	2284744.34
		А22	700743.64	2284744.74
		А21	700723.83	2284745.31
		А20	700704.03	2284745.87
		42	700703.18	2284738.96
		А29	700703.64	2284732.33
		А28	700703.68	2284733.88
		А27	700739.67	2284732.85
		А26	700754.03	2284732.44
		А25	700775.52	2284725.82
		43	700699.03	2284741.23
		А19	700705.15	2284785.29
		А18	700705.48	2284796.99
		А17	700706.77	2284796.95
		45	700707.07	2284799.14
		Г21	700707.40	2284816.94
		Г20	700706.05	2284816.98
		Г19	700707.36	2284862.90
		Г18	700708.72	2284912.05
		Г17	700720.99	2284911.69
		46	700722.52	2284923.84
		И27	700722.71	2284931.68
		И26	700638.66	2284934.08
		И25	700642.06	2285053.41
		И23	700639.93	2285072.76
		И22	700602.03	2285081.77
		И21	700566.26	2285090.25
		И20	700530.55	2285098.72
		И19	700494.79	2285107.21
		И18	700459.06	2285115.69
		И17	700440.66	2285120.05
		И16	700429.19	2285118.38
		И15	700417.81	2285116.72
		И14	700406.41	2285110.15
		76	700376.43	2285092.88
		77	700335.39	2285164.10
		80	700311.77	2285162.26
		81	700409.48	2285022.41
		74	700416.67	2285023.05
		75	700386.42	2285075.55
		М8	700416.27	2285092.75
		М7	700424.48	2285097.48
		М6	700439.76	2285099.71
		М5	700456.27	2285095.79
		М4	700491.16	2285087.51
		М3	700533.60	2285077.44
		М2	700532.78	2285048.80
		М1	700531.97	2285020.12
		М14	700501.93	2285020.98

Ведомость координат

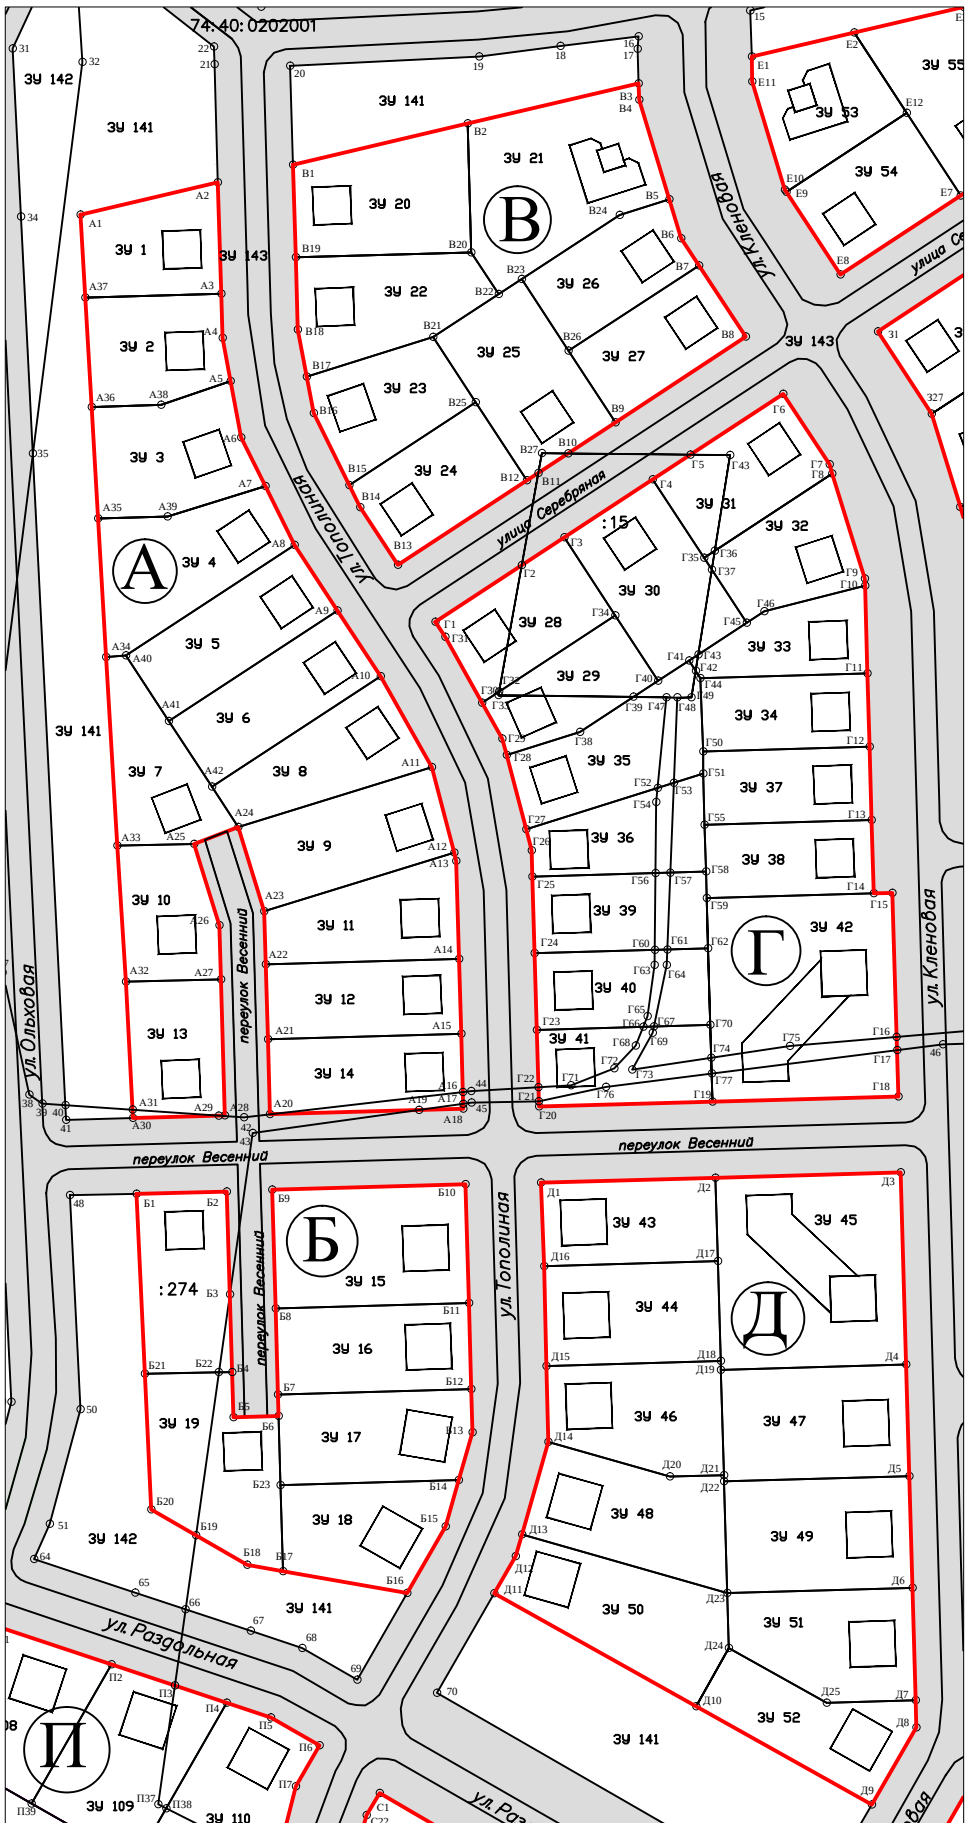

M 1:2000

№ квартала	№ точек	Координаты	
		X	Y
А	A1	700941.96	2284695.77
	A2	700950.50	2284732.08
	A3	700921.04	2284732.94
	A4	700909.38	2284733.28
	A5	700897.92	2284735.44
	A6	700883.04	2284738.25
	A7	700870.13	2284744.64
	A8	700854.59	2284752.32
	A9	700837.24	2284763.70
	A10	700819.89	2284775.08
	A11	700795.79	2284788.63
	A12	700773.19	2284794.55
	A13	700770.99	2284795.13
	A14	700745.10	2284795.86
	A15	700725.29	2284796.43
	A16	700709.88	2284796.87
	A17	700706.77	2284796.95
	A18	700705.48	2284796.99
	A19	700705.15	2284785.29
	A20	700704.03	2284745.87
	A21	700723.83	2284745.31
	A22	700743.64	2284744.74
	A23	700757.70	2284744.34
	A24	700780.01	2284737.46
	A25	700775.52	2284725.82
	A26	700754.03	2284732.44
	A27	700739.67	2284732.85
	A28	700703.68	2284733.88
	A29	700703.64	2284732.33
	A30	700702.99	2284709.63
	A31	700705.22	2284709.52
	A32	700739.09	2284707.75
	A33	700775.05	2284705.44
	A34	700824.95	2284702.48
	A35	700861.61	2284700.37
	A36	700891.10	2284698.69
	A37	700920.02	2284697.03
Б	Б1	700683.01	2284710.54
	Б2	700683.56	2284734.45
	Б3	700656.35	2284735.22
	Б4	700635.85	2284735.81
	Б5	700623.88	2284736.15
	Б6	700624.22	2284748.14
	Б7	700629.89	2284747.98
	Б8	700652.63	2284747.34
	Б9	700684.03	2284746.44
	Б10	700685.49	2284797.56
	Б11	700654.08	2284798.45
	Б12	700631.35	2284799.10
	Б13	700619.90	2284799.43
	Б14	700607.26	2284795.81
	Б15	700595.01	2284792.30
	Б16	700577.40	2284782.15
	Б17	700583.19	2284749.31
	Б18	700584.87	2284739.84
	Б19	700592.68	2284726.27
	Б20	700599.51	2284714.40
	Б21	700635.43	2284712.74
В	В1	700955.18	2284751.95
	В2	700966.05	2284798.12
	В3	700976.70	2284843.37
	В4	700972.30	2284843.50

№ квартала	№ точек	Координаты	
		X	Y
В	В5	700946.03	2284851.46
	В6	700935.69	2284854.59
	В7	700928.52	2284859.29
	В8	700909.66	2284871.66
	В9	700886.98	2284837.23
	В10	700878.77	2284824.68
	В11	700873.62	2284816.80
	В12	700871.65	2284813.79
	В13	700849.34	2284779.68
	В14	700864.54	2284769.71
	В15	700870.44	2284766.79
	В16	700889.44	2284757.40
	В17	700899.07	2284755.58
	В18	700911.54	2284753.22
В19	700930.67	2284752.67	
Г	Г1	700834.29	2284789.56
	Г2	700849.24	2284812.42
	Г3	700856.60	2284823.67
	Г4	700871.93	2284847.10
	Г5	700878.45	2284857.07
	Г6	700894.50	2284881.61
	Г7	700875.88	2284893.83
	Г8	700873.45	2284894.53
	Г9	700845.72	2284903.17
	Г10	700843.85	2284903.22
	Г11	700820.65	2284903.88
	Г12	700801.25	2284904.44
	Г13	700781.85	2284904.99
	Г14	700762.45	2284905.54
	Г15	700762.59	2284910.46
	Г16	700724.45	2284911.59
	Г17	700720.99	2284911.69
	Г18	700708.72	2284912.05
	Г19	700707.36	2284862.90
	Г20	700706.05	2284816.98
	Г21	700707.40	2284816.94
	Г22	700711.17	2284816.84
	Г23	700726.33	2284816.40
	Г24	700746.60	2284815.83
	Г25	700766.88	2284815.25
	Г26	700773.85	2284815.05
	Г27	700779.43	2284813.59
	Г28	700799.08	2284808.44
	Г29	700803.34	2284807.32
	Г30	700812.87	2284801.97
	Г31	700830.29	2284792.18
Д	Д1	700685.91	2284817.55
	Д2	700687.24	2284863.67
	Д3	700688.64	2284912.64
	Д4	700637.83	2284914.09
	Д5	700608.31	2284914.93
	Д6	700578.79	2284915.77
	Д7	700549.03	2284916.62
	Д8	700541.86	2284916.82
	Д9	700521.41	2284905.04
	Д10	700547.44	2284858.57
	Д11	700577.33	2284805.20
	Д12	700587.15	2284810.85
	Д13	700592.93	2284810.85
	Д14	700617.38	2284819.51
	Д15	700637.44	2284818.10
	Д16	700663.88	2284818.33




М 1:2000

Ведомость координат

№ квартала	№ точек	Координаты	
		Х	У
Е	Е1	700983.73	2284873.27
	Е2	700990.11	2284900.37
	Е3	700996.93	2284929.37
	Е4	701007.65	2284974.88
	Е5	700986.41	2284988.81
	Е6	700962.33	2284951.10
	Е7	700947.01	2284928.57
	Е8	700926.13	2284896.74
	Е9	700947.94	2284882.43
	Е10	700948.53	2284882.05
	Е11	700977.16	2284873.37
Ж	Ж1	701012.51	2284995.55
	Ж2	701022.18	2285036.84
	Ж3	700972.14	2285048.17
	Ж4	700959.74	2285030.17
З	31	700911.08	2284906.61
	32	700931.94	2284938.42
	33	700947.28	2284961.84
	34	700971.35	2284998.63
	35	700952.06	2285011.28
	36	700933.96	2285023.15
	37	700932.64	2285023.74
	38	700907.48	2285034.96
	39	700902.37	2285036.17
	310	700874.29	2285042.84
	311	700873.10	2285001.20
	312	700872.42	2284977.35
	313	700854.43	2284977.86
	314	700855.50	2285015.46
	315	700856.40	2285047.08
	316	700821.43	2285055.38
	317	700798.07	2285060.93
	318	700786.13	2285052.38
	319	700785.13	2285017.46
	320	700784.06	2284979.86
	321	700782.79	2284934.97
	322	700801.59	2284934.44
	333	700820.99	2284933.89
	334	700840.40	2284933.33
И	И1	700762.65	2284930.55
	И2	700764.11	2284981.90
	И3	700764.95	2285011.43
	И4	700767.32	2285094.52
	И5	700644.02	2285122.43
	И6	700613.33	2285129.37
	И7	700577.51	2285137.48
	И8	700541.67	2285145.59
	И9	700505.85	2285153.70
	И10	700470.00	2285161.81
	И11	700431.40	2285170.55
	И12	700427.97	2285171.33

№ квартала	№ точек	Координаты	
		Х	У
И	И13	700385.39	2285146.89
	И14	700406.41	2285110.15
	И15	700417.81	2285116.72
	И16	700429.19	2285118.38
	И17	700440.66	2285120.05
	И18	700459.06	2285115.69
	И19	700494.79	2285107.21
	И20	700530.55	2285098.72
	И21	700566.26	2285090.25
	И22	700602.03	2285081.77
	И23	700639.93	2285072.76
	И24	700642.57	2285072.14
	И25	700642.06	2285053.41
К	К1	700618.67	2284934.64
	К2	700619.58	2284966.55
	К3	700620.49	2284998.46
	К4	700621.40	2285030.37
	К5	700621.99	2285051.38
	К6	700617.23	2285057.60
	К7	700587.85	2285064.57
	К8	700553.47	2285072.73
	К9	700552.32	2285032.34
	К10	700551.41	2285000.43
	К11	700550.50	2284968.52
	К12	700549.60	2284936.61
	К13	700584.18	2284935.63
Л	Л1	700529.48	2284932.77
	Л2	700530.29	2284961.35
	Л3	700531.45	2285002.13
	Л4	700506.91	2285002.83
	Л5	700502.62	2285002.95
	Л6	700499.11	2285003.05
	Л7	700476.73	2284990.51
	Л8	700474.34	2284989.18
	Л9	700493.36	2284955.11
	Л10	700511.63	2284922.49
М	М1	700531.97	2285020.12
	М2	700532.78	2285048.80
	М3	700533.60	2285077.44
	М4	700491.16	2285087.51
	М5	700456.27	2285095.79
	М6	700439.76	2285099.71
	М7	700424.48	2285097.48
	М8	700416.27	2285092.75
	М9	700443.18	2285044.71
	М10	700453.47	2285026.33
	М11	700463.04	2285009.25
	М12	700481.10	2285019.33
	М13	700489.28	2285021.34
	М14	700501.93	2285020.98

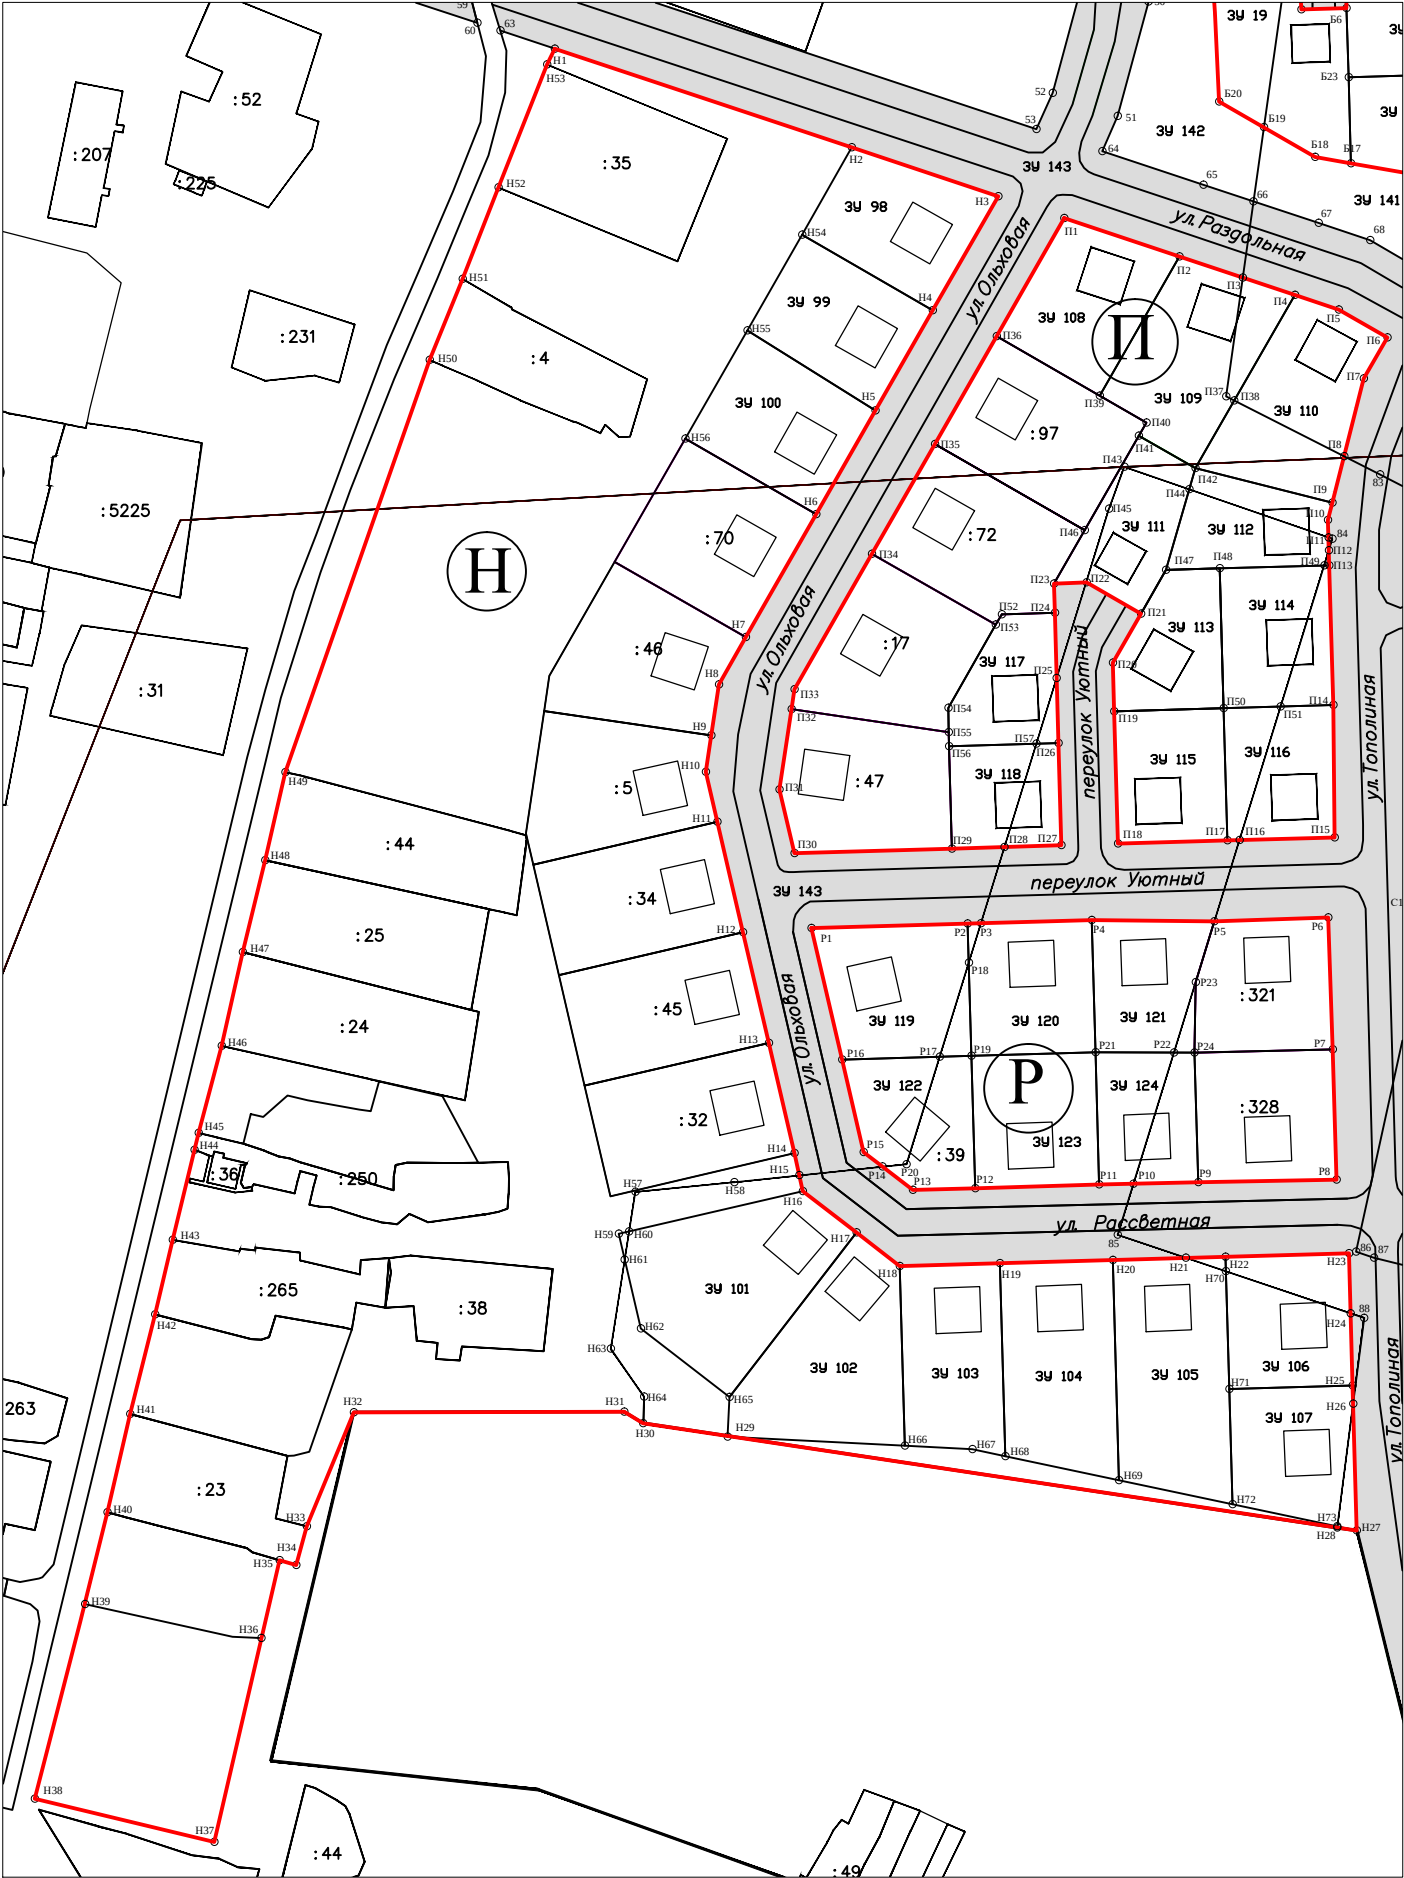

М 1:2000

Ведомость координат


№ квартала	№ точек	Координаты	
		X	У
Н	Н1	700613.48	2284538.68
	Н2	700587.35	2284617.27
	Н3	700574.47	2284655.99
	Н4	700544.29	2284638.67
	Н5	700517.84	2284623.49
	Н6	700490.41	2284607.88
	Н7	700457.90	2284589.22
	Н8	700445.32	2284582.08
	Н9	700431.84	2284580.04
	Н10	700422.19	2284578.66
	Н11	700409.01	2284581.68
	Н12	700379.8	2284588.47
	Н13	700350.52	2284595.28
	Н14	700321.37	2284602.06
	Н15	700315.53	2284603.36
	Н16	700311.38	2284604.28
	Н17	700300.43	2284618.47
	Н18	700291.57	2284629.97
	Н19	700292.32	2284656.46
	Н20	700293.17	2284686.28
	Н21	700293.72	2284705.62
	Н22	700294.02	2284716.10
	Н23	700294.95	2284748.75
	Н24	700279.02	2284749.21
	Н25	700259.96	2284749.75
	Н26	700255.15	2284749.89
	Н27	700221.59	2284750.84
	Н28	700222.36	2284745.66
	Н29	700246.41	2284584.35
	Н30	700249.99	2284562.08
	Н31	700253.04	2284557.03
	Н32	700252.88	2284485.5
	Н33	700222.7	2284473.06
	Н34	700212.5	2284470.25
	Н35	700213.77	2284465.88
	Н36	700193.15	2284461.06
	Н37	700139.23	2284448.62
	Н38	700150.68	2284401.09
	Н39	700202.10	2284414.36
	Н40	700226.4	2284420.3
	Н41	700252.44	2284426.37
	Н42	700278.76	2284432.91
	Н43	700298.46	2284437.6
	Н44	700322.30	2284443.39
	Н45	700326.77	2284444.47
	Н46	700349.74	2284450.54
	Н47	700374.56	2284456.15
	Н48	700398.86	2284462.05
	Н49	700422.11	2284467.43
	Н50	700531.16	2284505.54
	Н51	700552.62	2284514.32
	Н52	700576.78	2284523.74
	Н53	700609.33	2284536.65

№ квартала	№ точек	Координаты	
		X	У
П	П1	700568.68	2284673.42
	П2	700558.53	2284703.93
	П3	700552.96	2284720.68
	П4	700548.39	2284734.44
	П5	700544.51	2284746.12
	П6	700537.12	2284758.94
	П7	700526.24	2284752.68
	П8	700505.70	2284747.49
	П9	700493.41	2284744.39
	П10	700488.82	2284743.23
	П11	700484.18	2284743.37
	П12	700480.79	2284743.46
	П13	700476.87	2284743.58
	П14	700439.89	2284744.63
	П15	700404.88	2284745.02
	П16	700404.17	2284719.81
	П17	700404.08	2284716.64
	П18	700403.25	2284687.65
	П19	700438.23	2284686.65
	П20	700451.06	2284686.65
	П21	700464.07	2284693.75
	П22	700472.34	2284679.36
	П23	700472.04	2284670.77
	П24	700464.32	2284670.99
	П25	700447.06	2284671.44
	П26	700429.81	2284671.89
	П27	700402.82	2284672.66
	П28	700402.35	2284657.64
	П29	700401.92	2284643.76
	П30	700400.77	2284602.07
	П31	700417.56	2284598.11
	П32	700438.83	2284601.28
	П33	700444.11	2284602.06
	П34	700479.91	2284622.60
	П35	700508.89	2284639.23
	П36	700537.40	2284655.60
Р	Р1	700380.93	2284606.59
	Р2	700382.11	2284647.90
	Р3	700382.21	2284651.42
	Р4	700383.05	2284680.72
	Р5	700382.70	2284713.18
	Р6	700383.71	2284743.26
	Р7	700348.84	2284744.47
	Р8	700314.42	2284745.5
	Р9	700313.67	2284708.94
	Р10	700313.28	2284691.74
	Р11	700313.08	2284682.71
	Р12	700312.14	2284649.89
	Р13	700311.67	2284633.37
	Р14	700317.82	2284625.40
	Р15	700321.71	2284620.36
	Р16	700346.15	2284614.68



Ведомость координат

№ квартала	№ точек	Координаты	
		X	Y
С	C1	700524.52	2284774.88
	C2	700508.88	2284801.42
	C3	700488.09	2284838.29
	C4	700467.86	2284874.10
	C5	700442.72	2284859.78
	C6	700417.31	2284845.28
	C7	700382.05	2284836.29
	C8	700352.05	2284837.09
	C9	700317.06	2284837.99
	C10	700316.15	2284803.01
	C11	700315.23	2284768.02
	C12	700350.23	2284767.10
	C13	700368.56	2284766.79
	C14	700385.28	2284766.19
	C15	700420.07	2284765.20
	C16	700443.93	2284764.52
	C17	700458.24	2284772.77
	C18	700483.48	2284787.31
	C19	700485.07	2284788.20
	C20	700496.43	2284765.78
	C21	700502.75	2284767.38
	C22	700518.66	2284771.39
Т	T1	700295.40	2284768.65
	T2	700296.41	2284803.65
	T3	700297.07	2284838.97
	T4	700272.95	2284839.63
	T5	700257.52	2284839.90
	T6	700217.55	2284841.04
	T7	700174.81	2284842.26
	T8	700134.10	2284843.42
	T9	700106.52	2284844.20
	T10	700105.73	2284813.03
	T11	700117.41	2284797.22
	T12	700132.68	2284793.45
	T13	700173.14	2284783.47
	T14	700193.95	2284778.33
	T15	700215.68	2284775.38
	T16	700255.53	2284769.95
	T17	700290.42	2284768.79
У	У2	700087.11	2284789.19
	У3	700088.59	2284844.72
	У4	700064.45	2284845.40
	У5	700037.26	2284846.17
	У6	700007.68	2284847.01
	У7	700006.55	2284809.05
	У8	700035.99	2284801.79
	У9	700063.08	2284795.11
Ф	Ф1	700457.83	2284891.90
	Ф2	700435.71	2284931.22
	Ф3	700420.92	2284957.45
	Ф4	700406.11	2284983.71
	Ф5	700405.32	2284985.12
	Ф6	700387.63	2285013.32
	Ф7	700360.41	2285060.56
	Ф8	700339.74	2285048.65
	Ф9	700323.21	2285039.14
	Ф10	700322.11	2285000.91
Х	Х11	700321.90	2284985.13
	Х12	700321.28	2284966.31
	Х13	700320.17	2284932.64
	Х14	700319.16	2284901.50
	Х15	700317.80	2284858.64
	Х16	700345.55	2284857.82
	Х17	700372.93	2284857.27
	Х18	700379.82	2284857.11
	Х19	700409.76	2284864.55
	Х20	700433.39	2284877.79
	Х1	700297.70	2284858.62
	Х2	700298.52	2284888.63
	Х3	700299.56	2284917.46
	Х4	700300.69	2284947.03
	Х5	700301.64	2284976.83
	Х6	700301.92	2284983.98
	Х7	700302.26	2285005.96
	Х8	700303.09	2285035.31
	Х9	700257.63	2285036.60
	Х10	700212.15	2285037.90
Ц	Ц11	700211.32	2285008.55
	Ц12	700210.49	2284979.21
	Ц13	700209.65	2284949.86
	Ц14	700208.81	2284920.50
	Ц15	700207.97	2284891.16
	Ц16	700207.12	2284861.34
	Ц17	700252.59	2284860.05
	Ц18	700268.08	2284859.40
	Ц1	700189.14	2284861.85
	Ц2	700189.99	2284891.68
	Ц3	700190.82	2284921.03
	Ц4	700191.66	2284950.37
	Ц5	700192.49	2284979.72
	Ц6	700193.33	2285009.06
	Ц7	700194.17	2285038.41
	Ц8	700153.19	2285039.58
Ч	Ч9	700112.23	2285040.75
	Ч10	700111.39	2285011.40
	Ч11	700110.55	2284982.05
	Ч12	700109.71	2284952.70
	Ч13	700108.88	2284923.36
	Ч14	700108.01	2284893.99
	Ч15	700107.19	2284864.19
	Ч16	700148.16	2284863.02
	Ч1	700089.20	2284864.70
	Ч2	700090.47	2284909.34
	Ч3	700092.96	2284996.62
	Ч4	700094.23	2285041.26

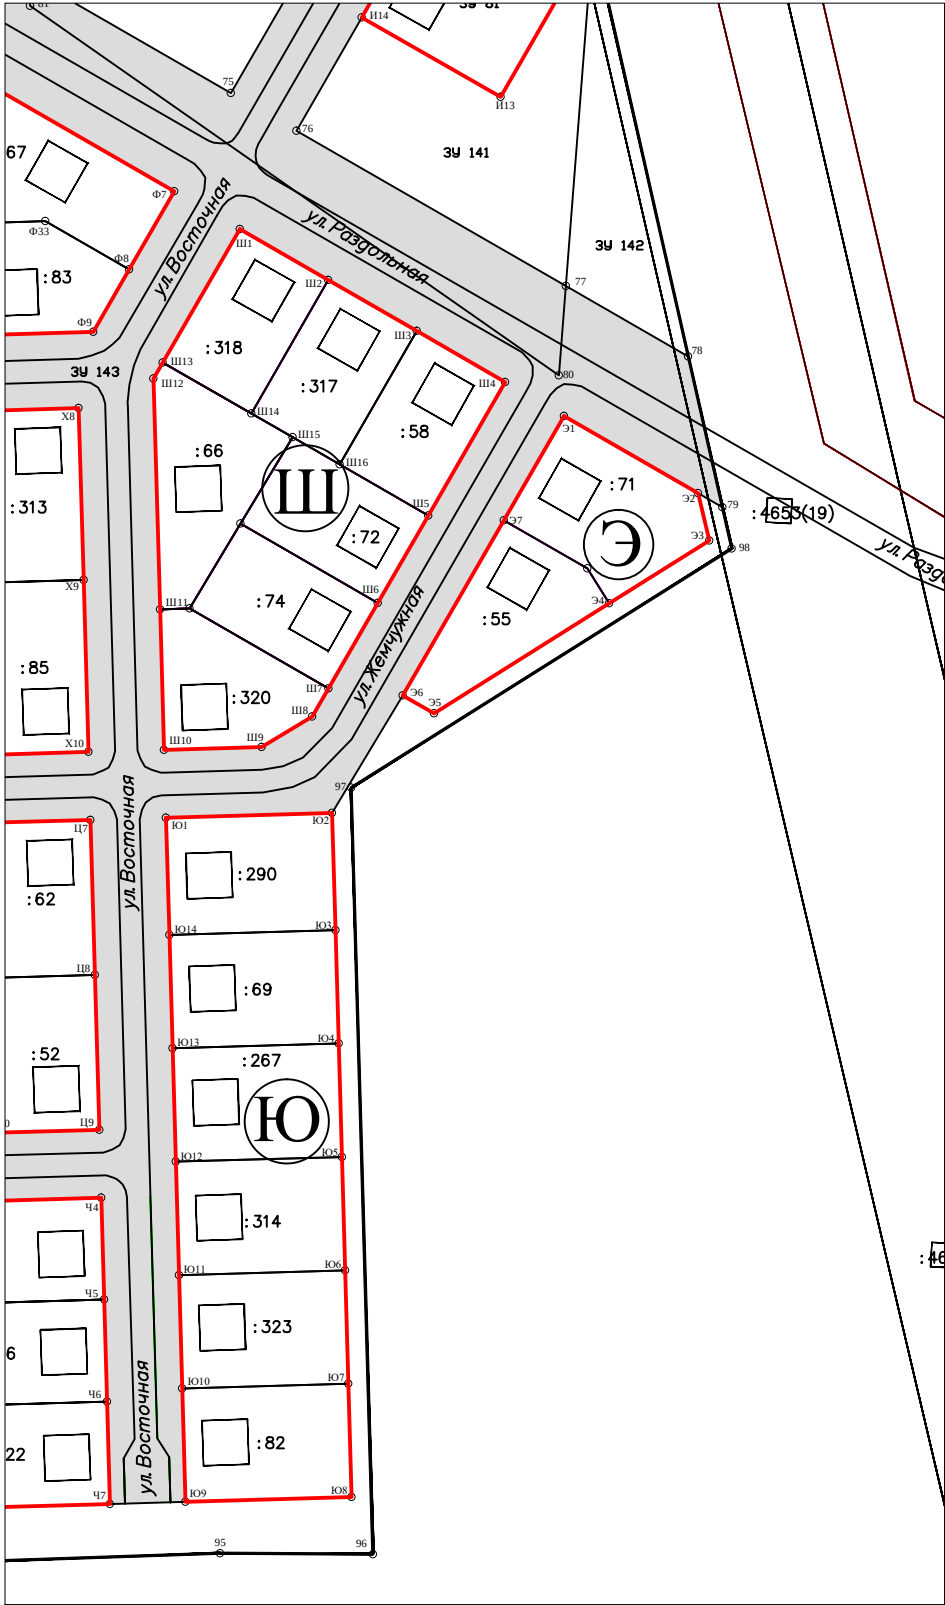

М 1:2000

Ведомость координат

№ квартала	№ точек	Координаты	
		X	Y
Ш	Ш1	700350.43	2285077.90
	Ш2	700336.94	2285101.28
	Ш3	700323.46	2285124.67
	Ш4	700309.99	2285148.06
	Ш5	700274.69	2285127.73
	Ш6	700251.55	2285114.39
	Ш7	700228.92	2285101.35
	Ш8	700221.47	2285097.07
	Ш9	700213.45	2285083.64
	Ш10	700212.71	2285057.88
	Ш11	700249.85	2285056.83
	Ш12	700310.84	2285055.09
	Ш13	700315.13	2285057.56
Э	Э1	700301.01	2285163.66
	Э2	700280.57	2285199.13
	Э3	700268.09	2285202.09
	Э4	700251.44	2285175.59
	Э5	700222.32	2285129.24
	Э6	700227.04	2285121.03
	Э7	700273.37	2285147.73
Ю	Ю1	700194.75	2285058.40
	Ю2	700196.01	2285102.29
	Ю3	700165.01	2285103.18
	Ю4	700135.03	2285104.04
	Ю5	700105.04	2285104.90
	Ю6	700075.05	2285105.75
	Ю7	700045.09	2285106.61
	Ю8	700015.10	2285107.46
	Ю9	700013.85	2285063.55
	Ю10	700043.84	2285062.70
	Ю11	700073.80	2285061.84
	Ю12	700103.79	2285060.98
	Ю13	700133.78	2285060.13
	Ю14	700163.76	2285059.28