


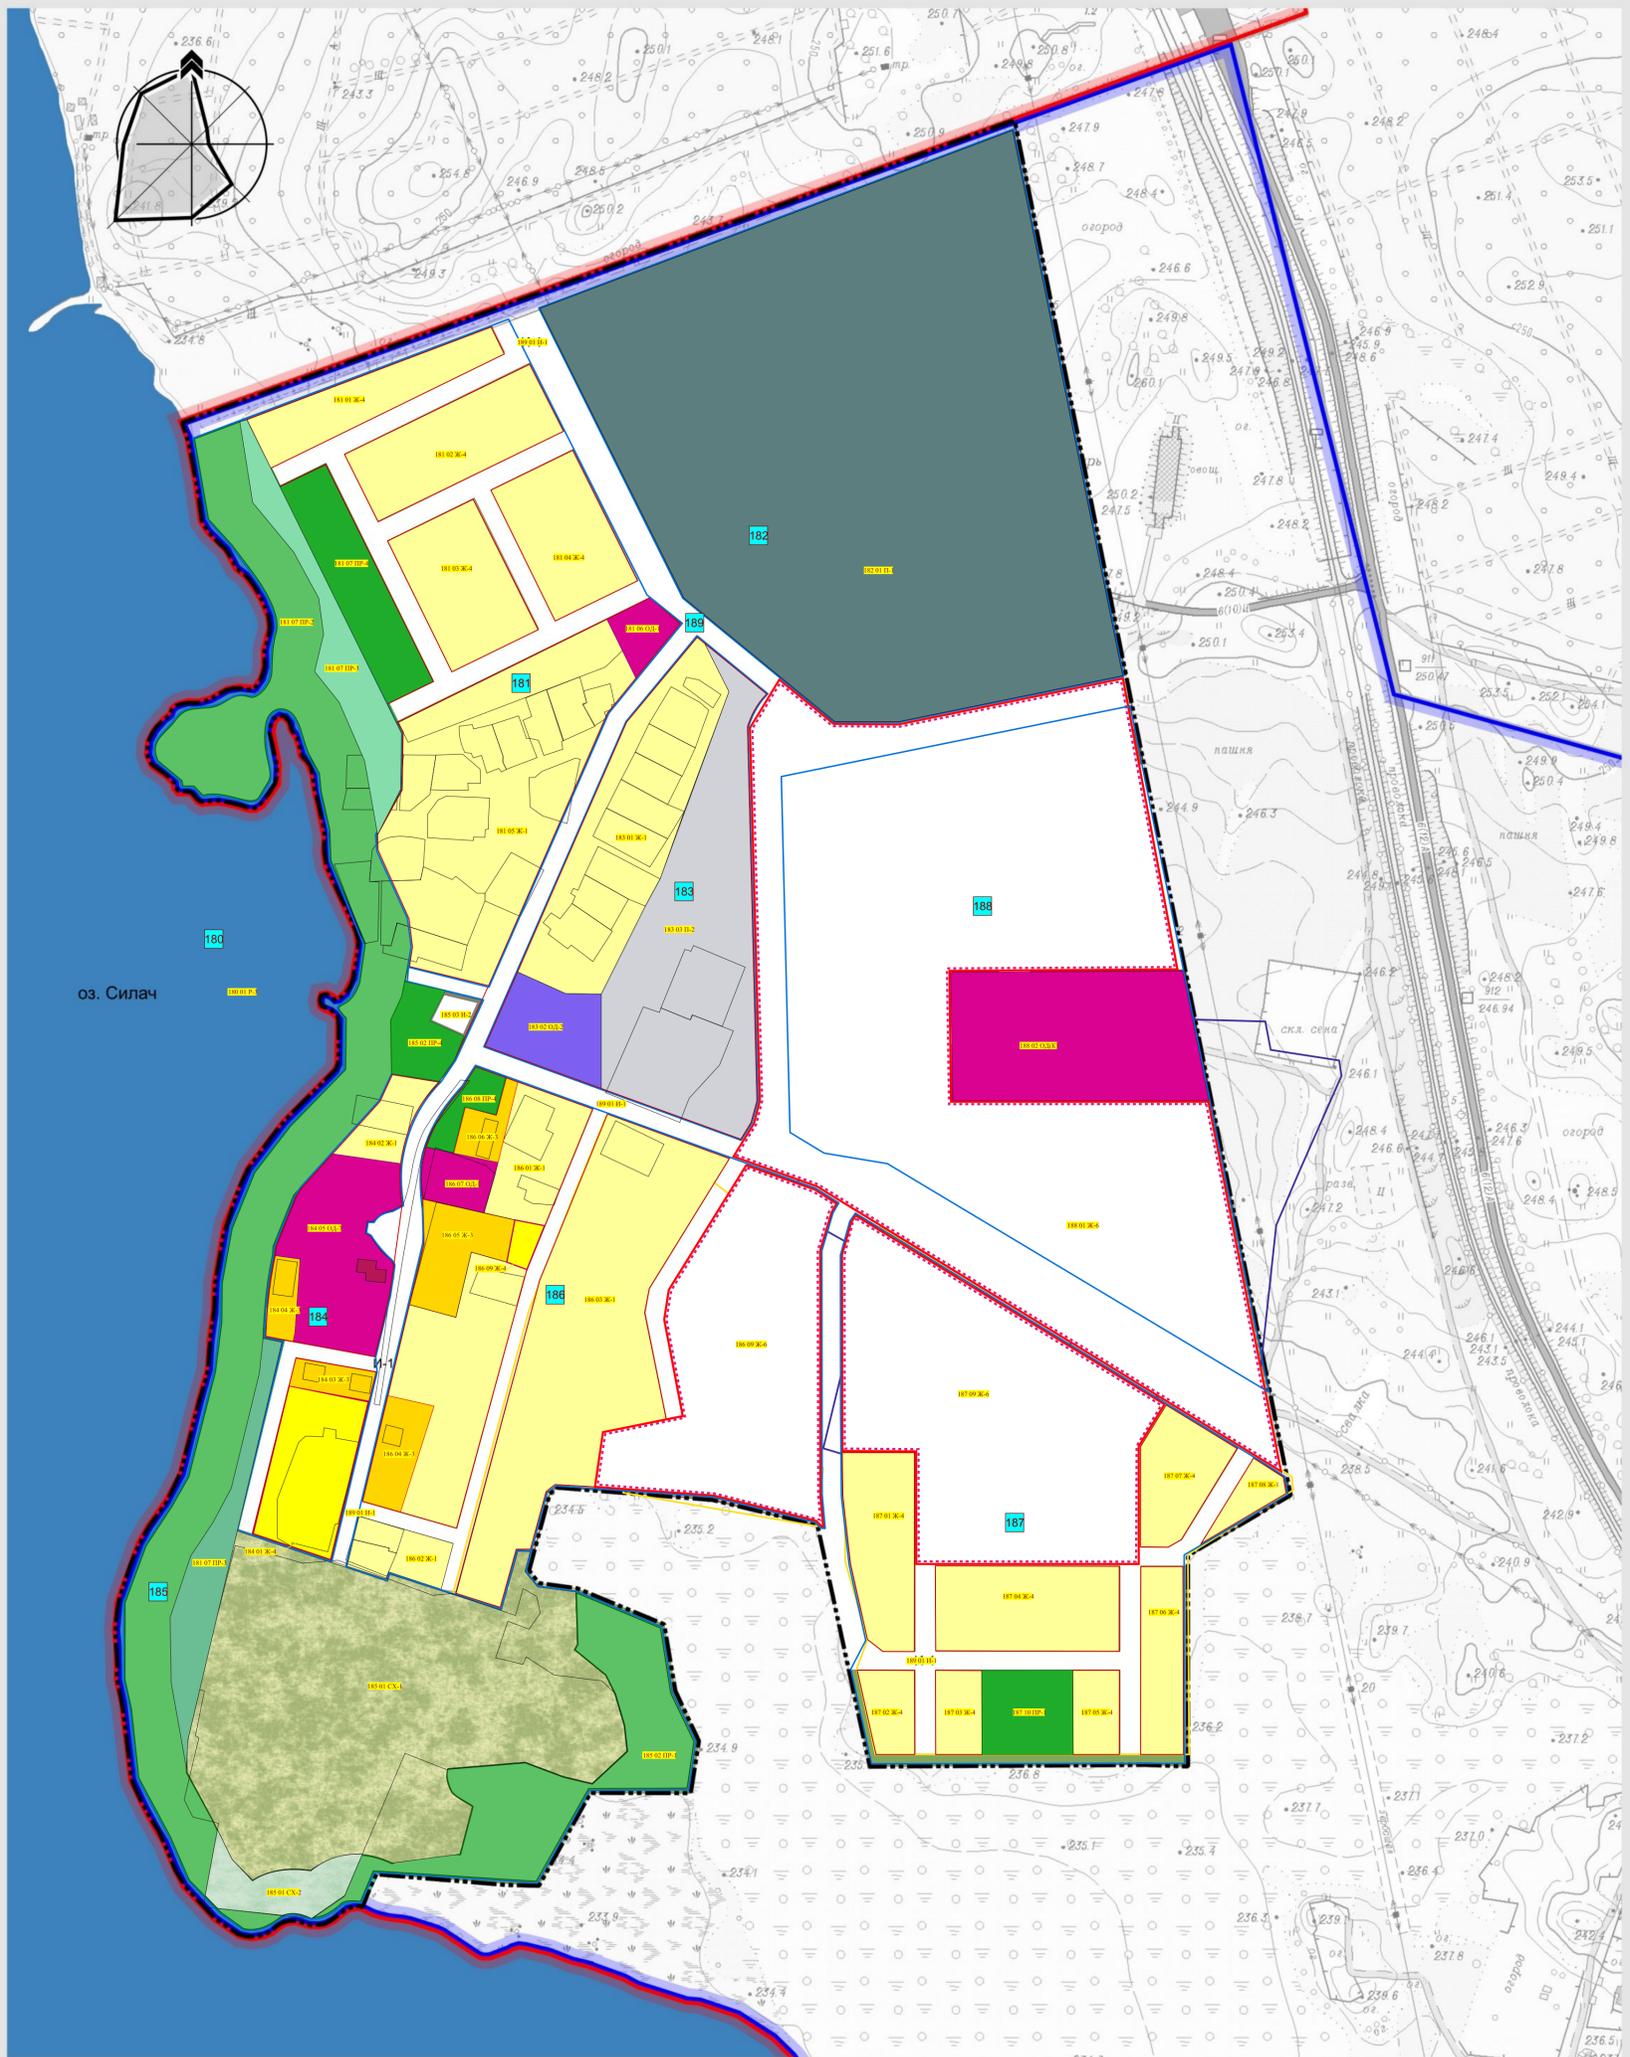

ГЕНЕРАЛЬНЫЙ ПЛАН П. БЛИЖНИЙ БЕРЕГОВОЙ
СНЕЖИНСКОГО ГОРОДСКОГО ОКРУГА
Карта градостроительного зонирования территории



ВИДЫ ТЕРРИТОРИАЛЬНЫХ ЗОН

Символическое обозначение	Проектные зоны	Объединенные зоны и границы	Наименование зоны
[Yellow square]	[Yellow square]	[Yellow square]	Ж Жилые зоны:
[Orange square]	[Orange square]	[Orange square]	Ж-1 жилых домов усадебного типа
[Light orange square]	[Light orange square]	[Light orange square]	Ж-2 малоэтажных многоквартирных жилых домов (1-3 эт.)
[Light yellow square]	[Light yellow square]	[Light yellow square]	Ж-3 среднеэтажных многоквартирных жилых домов (4-5 эт.)
[Light green square]	[Light green square]	[Light green square]	Ж-4 многоэтажных многоквартирных жилых домов (6 эт. и выше)
[Light blue square]	[Light blue square]	[Light blue square]	Ж-5 жилых домов смешанной этажности
[Light purple square]	[Light purple square]	[Light purple square]	Ж-6 зона развития жилой застройки на подлежащих освоению территории
[Light pink square]	[Light pink square]	[Light pink square]	ОД Общественно-деловые зоны:
[Light green square]	[Light green square]	[Light green square]	ОД(К) общественно-деловые (комплексные)
[Light orange square]	[Light orange square]	[Light orange square]	ОДС-1 торговых комплексов
[Light blue square]	[Light blue square]	[Light blue square]	ОДС-2 лечебно-оздоровительных комплексов
[Light yellow square]	[Light yellow square]	[Light yellow square]	ОДС-3 культурно-развлекательных комплексов
[Light green square]	[Light green square]	[Light green square]	ОДС-4 культурных религиозных комплексов
[Light blue square]	[Light blue square]	[Light blue square]	ОДС-5 спортивных комплексов
[Light purple square]	[Light purple square]	[Light purple square]	ОДС-6 учебных комплексов
[Light pink square]	[Light pink square]	[Light pink square]	ОДС-9(Б) муниципальных административных комплексов

[Green square]	[Green square]	[Green square]	Сельскохозяйственные зоны:
[Light green square]	[Light green square]	[Light green square]	СХ-5 зона размещения объектов сельскохозяйственного назначения, не требующая установления санитарно-защитной зоны, и дачного хозяйства
[Light yellow square]	[Light yellow square]	[Light yellow square]	СХ-6 сельскохозяйственная зона IV класса
[Light orange square]	[Light orange square]	[Light orange square]	СХ-7 ведения коллективного садоводства
[Light green square]	[Light green square]	[Light green square]	СХ-8 ведения коллективного садоводства с возможностью перевода в жилую зону
[Light blue square]	[Light blue square]	[Light blue square]	Зоны рекреационного назначения:
[Light green square]	[Light green square]	[Light green square]	Р-1 городских лесов, лесопарков
[Light blue square]	[Light blue square]	[Light blue square]	Р-2 городских парков, скверов, садов, бульваров
[Light yellow square]	[Light yellow square]	[Light yellow square]	Зоны общего пользования (улицы и дороги всех категорий)
[Light green square]	[Light green square]	[Light green square]	ЭОП
[Light orange square]	[Light orange square]	[Light orange square]	Коммунально-складские зоны
[Light blue square]	[Light blue square]	[Light blue square]	Зоны объектов автомобильного транспорта
[Light yellow square]	[Light yellow square]	[Light yellow square]	Зона производственная
[Light green square]	[Light green square]	[Light green square]	ПР зона перспективного развития
[Light blue square]	[Light blue square]	[Light blue square]	И-1 зона водобеспечивающих объектов инженерной инфраструктуры
[Light orange square]	[Light orange square]	[Light orange square]	И-2 зона водоводящих объектов инженерной инфраструктуры
[Light green square]	[Light green square]	[Light green square]	И-3 зона электрообеспечивающих объектов
[Light yellow square]	[Light yellow square]	[Light yellow square]	И-3(1) зона электрообеспечивающих линейных объектов

Условные обозначения

- проектная граница населенного пункта п. Ближний Береговой
- граница г. Snezhinsk
- граница ЗАТО г. Snezhinsk
- границы территориальных зон

Федеральное государственное унитарное предприятие "Уральское географическое информационное предприятие" "УРАЛМАРКШЕДЕРИЯ"

Генеральный план п. Ближний Береговой
Снежинского городского округа, Челябинской области.

Карта градостроительного зонирования территории (М 1:2000) **ишФр:** 3-03.2009/20

Директор	Мирин В.А.
Рук. мастерской	Дереза Е.В.
Архитектурно-планировочная мастерская	
ГАП	Пономарев О.Н.
ГИП	Дереза Е.В.
Архитектор	Сафьянов В.В.
Инженер	Горбунова С.Х.

г. Челябинск, 2009 г.