


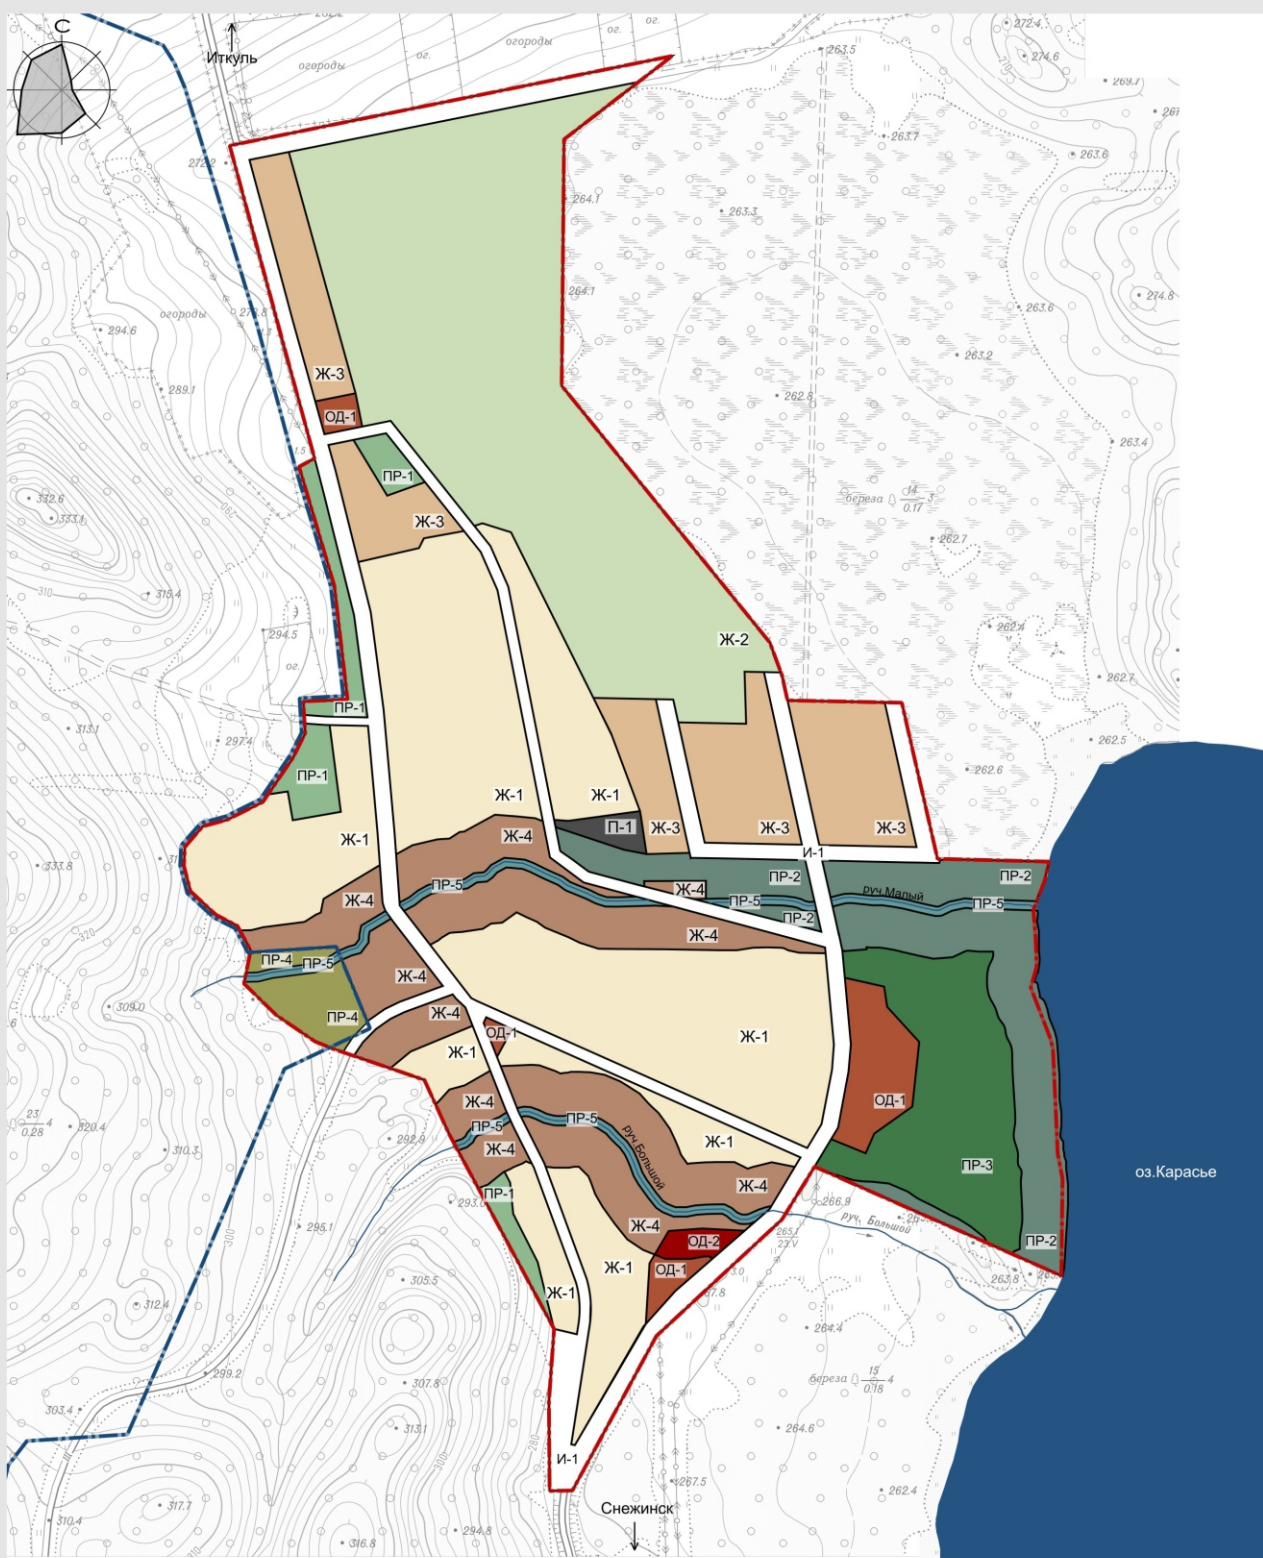

ПРАВИЛА ЗЕМЛЕПОЛЬЗОВАНИЯ И ЗАСТРОЙКИ СНЕЖИНСКОГО ГОРОДСКОГО ОКРУГА

Карта градостроительного зонирования территории. деревни Ключи



Условные обозначения:

Границы

- проектная граница населенного пункта д. Ключи
- граница памятника природы Иткуль
- Граница территориальных зон

Виды территориальных зон

Жилые зоны

- Ж-1 Зона застройки индивидуальными жилыми домами усадебного типа (1-3 эт.)
- Ж-2 Зона застройки малоэтажными домами повышенной комфортности (по индивидуальным проектам)
- Ж-3 Зона застройки индивидуальными жилыми домами (1-2 эт.)
- Ж-4 Зона сохраняемой застройки малоэтажными домами в водоохранной зоне

Общественно-деловые зоны

- ОД-1 Зона делового, общественного и коммерческого назначения
- ОД-2 Зона делового, общественного и коммерческого назначения в водоохранной зоне

Производственные зоны

- П-1 Зона коммунальная

Зоны инженерной и транспортной инфраструктуры

- И-1 Зона объектов инженерно-транспортной инфраструктуры

Природно-рекреационные зоны

- ПР-1 Зона леса, возможная для использования в целях рекреации
- ПР-2 Зона озелененных территорий, водоохранной зон
- ПР-3 Зона открытых рекреационных объектов, входящих в структуру водно-зеленого каркаса деревни
- ПР-4 Зона особо охраняемых природных территорий
- ПР-5 Река, водоёмы, поймы ручьёв, днища логов

Границы зон с особыми условиями использования территории

- граница памятника природы Иткуль
- сохраняемая застройка домами в водоохранной зоне
- зона объектов инженерно-транспортной инфраструктуры
- зона озелененных территорий водоохранной зон
- зона открытых рекреационных объектов в структуре водно-зеленого каркаса тер.
- зона особо охраняемых природных территорий