


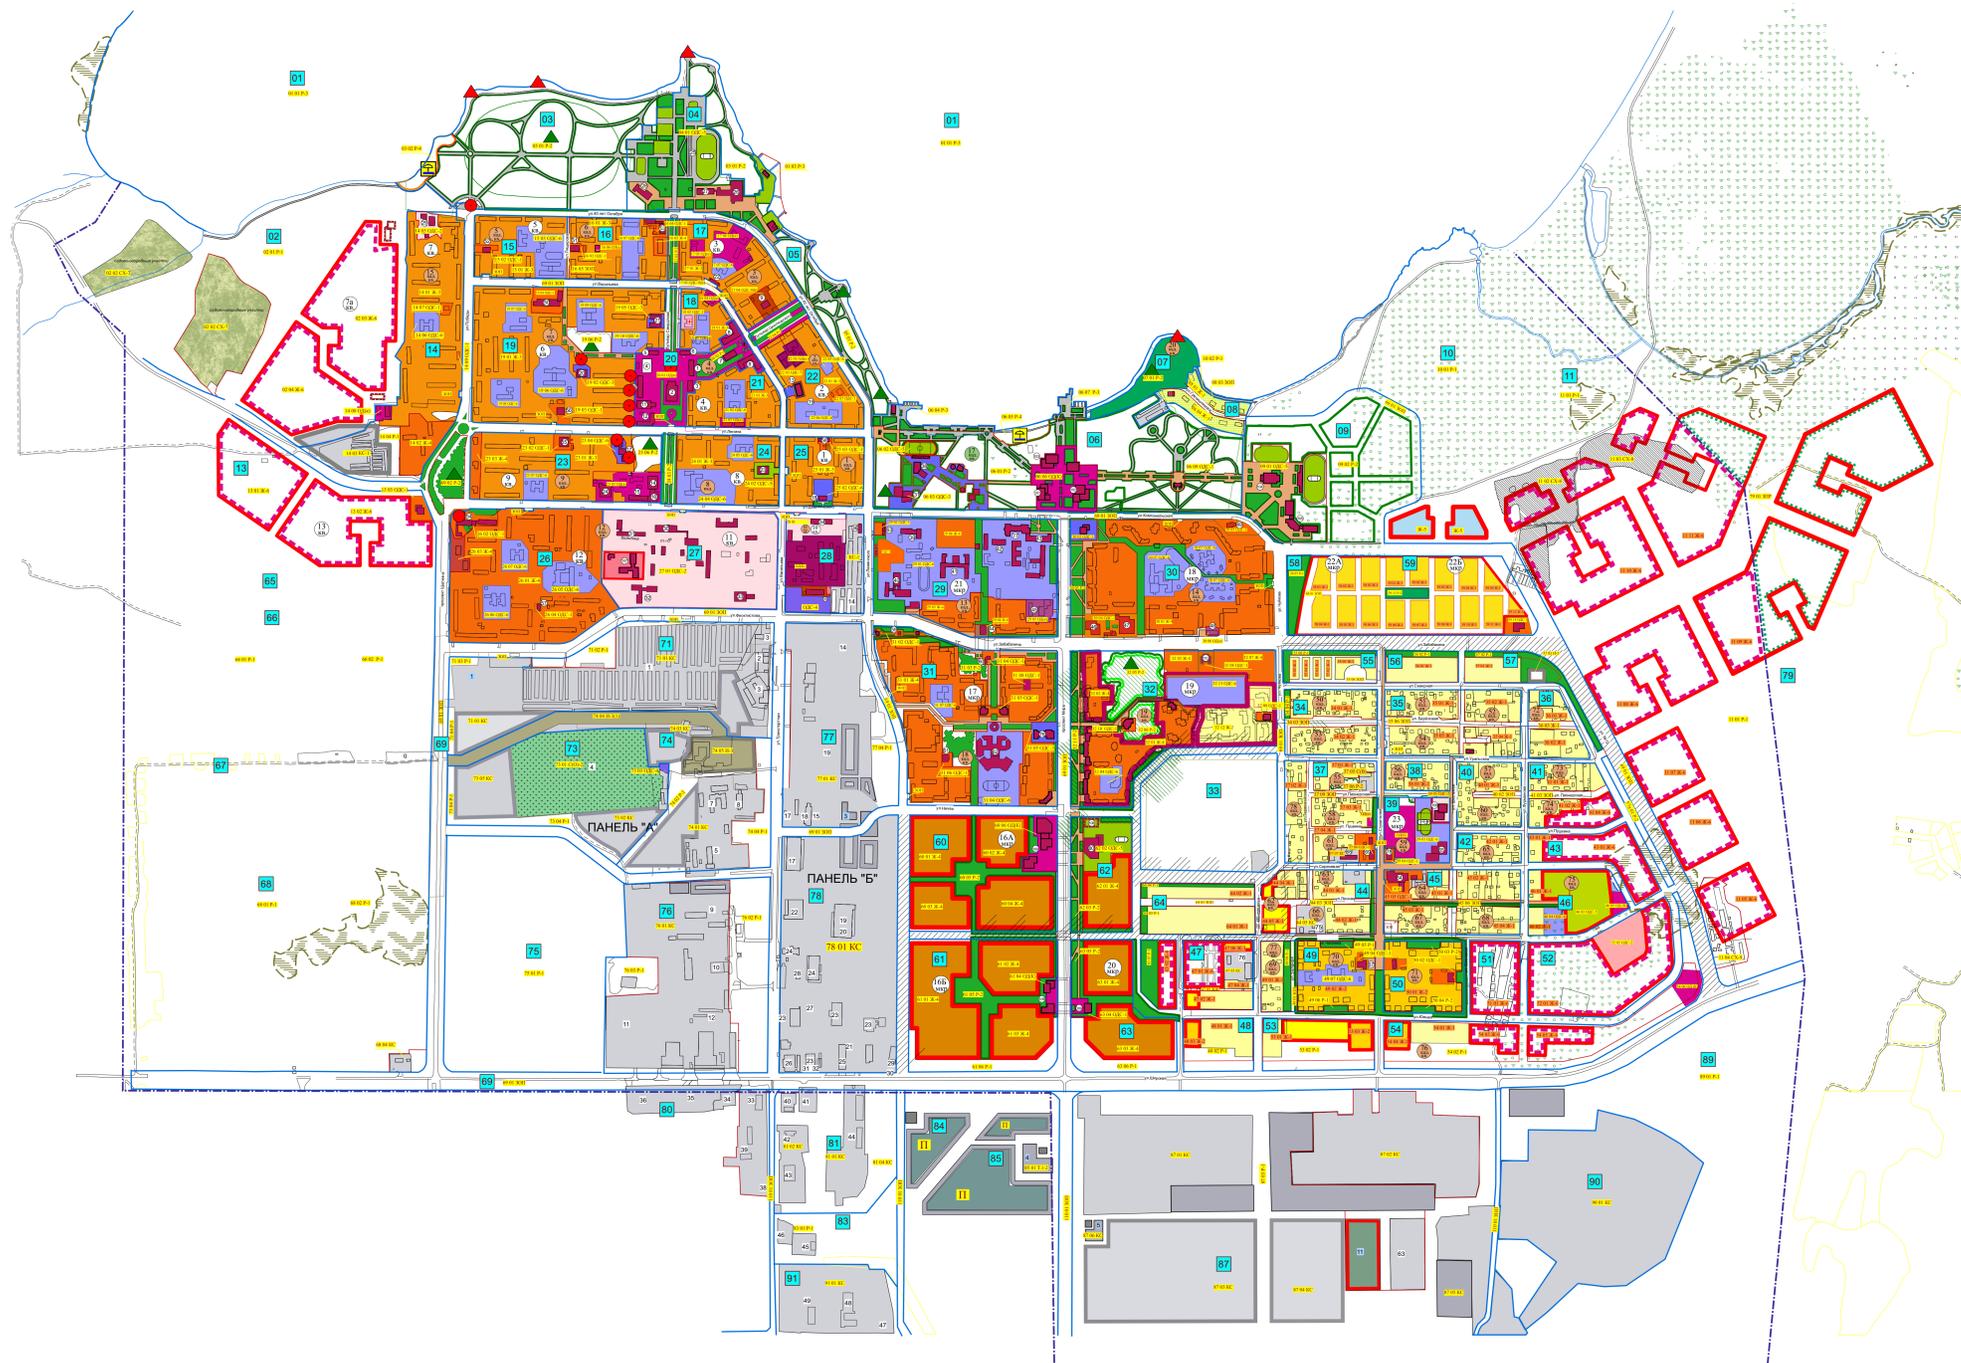

**ПРАВИЛА ЗЕМЛЕПОЛЬЗОВАНИЯ И ЗАСТРОЙКИ
СНЕЖИНСКОГО ГОРОДСКОГО ОКРУГА**
Карта градостроительного зонирования территории города Snezhinsk



УСЛОВНЫЕ ОБОЗНАЧЕНИЯ :

Существующие зоны	Проектируемые зоны			Объемные зоны и группы	Наименование зоны
	Баз. обр. обр.	расчет. зон	пересел. зон		
					Жилые зоны :
					Ж-1 жилых домов усадебного типа
					Ж-2 малоэтажных многоквартирных жилых домов (1-3 эт.)
					Ж-3 среднетэтажных многоквартирных жилых домов (4-5 эт.)
					Ж-4 многоэтажных многоквартирных жилых домов (6 эт. и выше)
					Ж-5 зона жилых домов смешанной этажности
					Ж-6 зона развития жилой застройки на подлежащих освоению территории
					Общественно-деловые зоны :
					ОД(К) общественно-деловые (комплексные)
					ОДС-1 торговых комплексов
					ОДС-2 лечебно-оздоровительных комплексов
					ОДС-3 культурно-развлекательных комплексов
					ОДС-4 культурных религиозных комплексов
					ОДС-5 спортивных комплексов
					ОДС-6 учебных комплексов
					ОДС-9(Б) муниципальных административных комплексов
					Сельскохозяйственные зоны :
					СХ-5 зона размещения объектов сельскохозяйственного назначения, не требующая установления санитарно-защитной зоны, и дачного хозяйства
					СХ-9 сельскохозяйственная зона IV класса
					СХ-7 ведения коллективного садоводства
					СХ-8 ведения коллективного садоводства с возможностью перевода в жилую зону
					Зоны рекреационного назначения :
					Р-1 городских лесов, лесопарков
					Р-2 городских парков, скверов, садов, бульваров
					ЗОП зоны общего пользования (улицы и дороги всех категорий)
					Коммунально-складские зоны
					Зоны объектов автомобильного транспорта
					Зона производственная
					ПР зона перспективного развития
					И-1 зона водобеспечивающих объектов инженерной инфраструктуры
					И-2 зона водоводящих объектов инженерной инфраструктуры
					И-3 зона электроснабжающих объектов
					И-3(1) зона электроснабжающих линейных объектов

27 Номер градостроительной зоны
78.01 Номер территориальной зоны