




ПРАВИЛА ЗЕМЛЕПОЛЬЗОВАНИЯ И ЗАСТРОЙКИ
СНЕЖИНСКОГО ГОРОДСКОГО ОКРУГА

Карта градостроительного зонирования территории города Снежинска

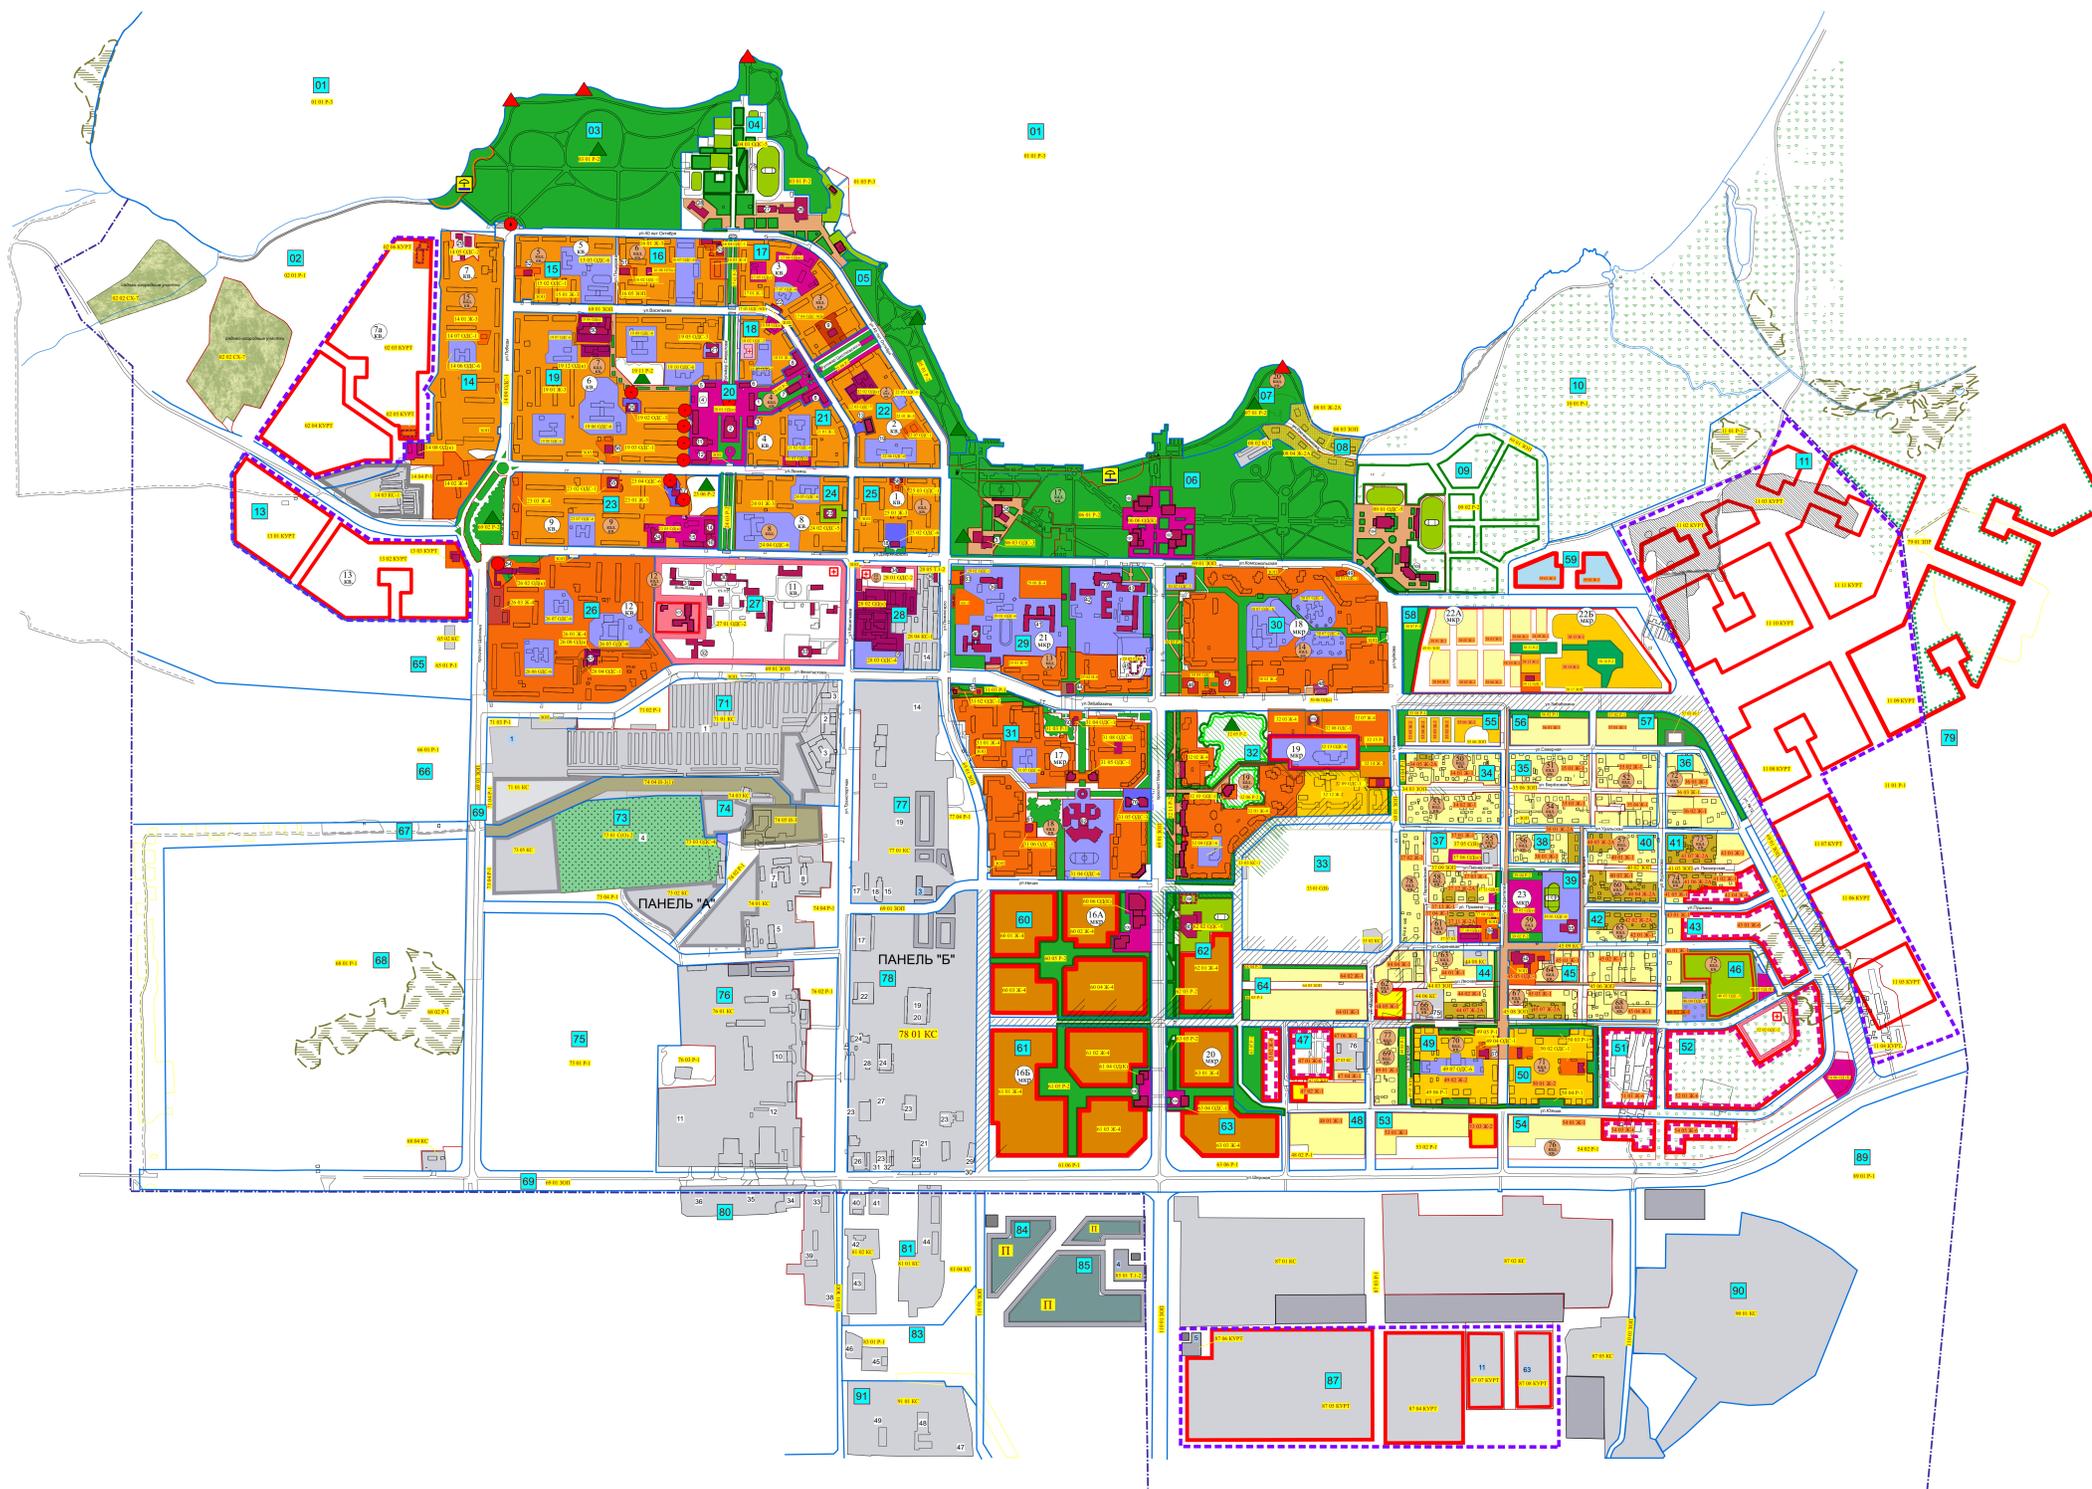

УСЛОВНЫЕ ОБОЗНАЧЕНИЯ :

Существующие зоны	Перспективные зоны			Объемные зоны и границы	Наименование зоны
	Зона	Объем	Границы		
					Жилые зоны:
					Ж-1 жилые дома усадебного типа
					Ж-2 малоэтажных многоквартирных жилых домов (1-3 эт.)
					Ж-2А малоэтажных многоквартирных жилых домов с приквартирными участками
					Ж-3 среднеэтажных многоквартирных жилых домов (4-5 эт.)
					Ж-4 многоэтажных многоквартирных жилых домов (6 эт. и выше)
					Ж-1А зона жилых домов усадебного типа с ограниченным режимом использования
					Ж-5 зона жилых домов смешанной этажности
					Ж-6 зона развития жилой застройки на подлежащих освоенно территории
					Ж-7 зона ведения садоводства в жилой застройке
					Общественно-деловые зоны :
					ОД общественно-деловые (комплексные)
					ОД(К) торговых комплексов
					ОДС-1 лечебно-оздоровительных комплексов
					ОДС-2 культурно-развлекательных комплексов
					ОДС-3 культурных религиозных комплексов
					ОДС-4 спортивных комплексов
					ОДС-5 учебных комплексов
					ОДС-9(Б) муниципальных административных комплексов
					Сельскохозяйственные зоны :
					СХ-5 зона размещения объектов сельскохозяйственного назначения, не требующая установления санитарно-защитной зоны, и дачного хозяйства сельскохозяйственная зона IV класса
					СХ-7 ведения коллективного садоводства
					СХ-8 ведения коллективного садоводства с возможностью перевода в жилую зону
					Зоны рекреационного назначения :
					Р-1 городских лесов, лесопарков
					Р-2 городских парков скверов, садов, бульваров
					ЗОНП зоны общего пользования (улицы и дороги всех категорий)
					Коммунально складские зоны
					Зоны объектов автомобильного транспорта
					Зона производственная
					Зона объектов инженерной инфраструктуры
					Зона перспективного развития
					зона перспективного развития
					КурТ территория для осуществления деятельности по комплексному и устойчивому развитию

27 Номер градостроительной зоны
27 Номер территориальной зоны