


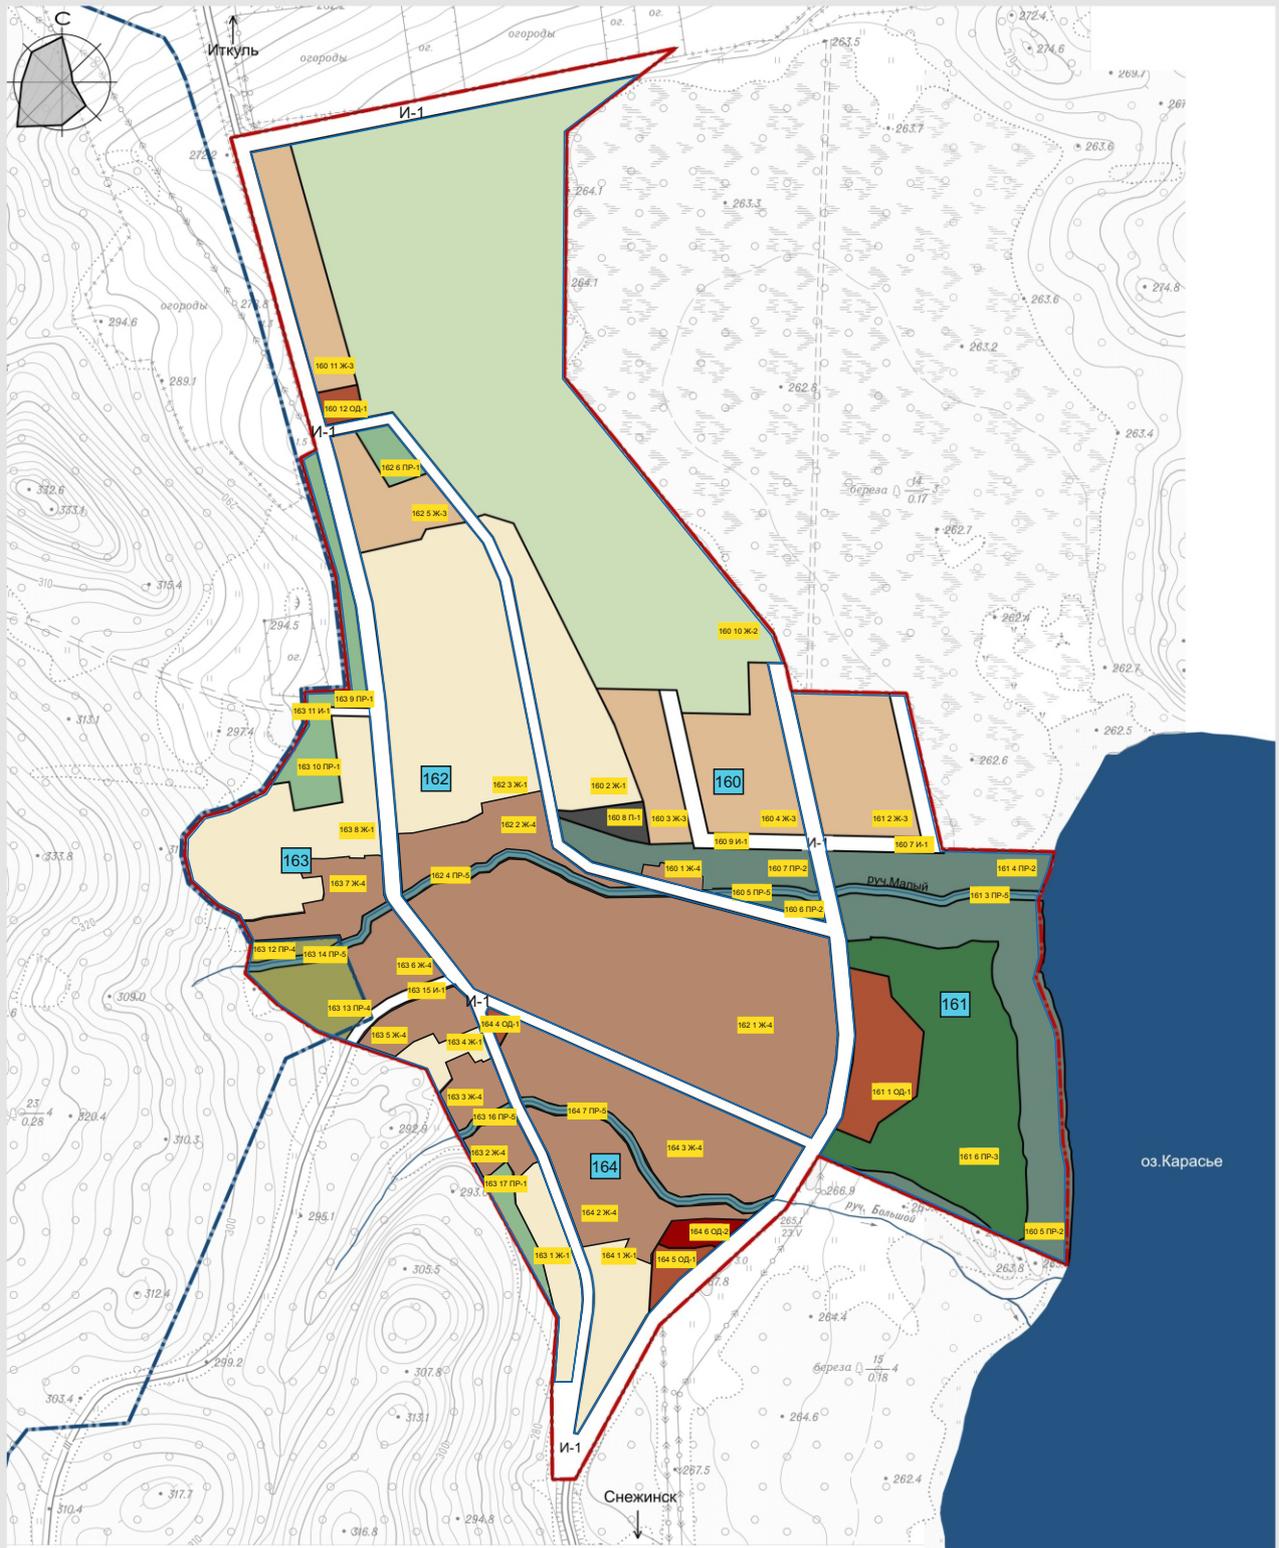

ПРАВИЛА ЗЕМЛЕПОЛЬЗОВАНИЯ И ЗАСТРОЙКИ СНЕЖИНСКОГО ГОРОДСКОГО ОКРУГА

Карта градостроительного зонирования территории деревни Ключи



Условные обозначения:

Границы	Общественно-деловые зоны	Границы зон с особыми условиями использования территории
проектная граница населенного пункта д. Ключи	ОД-1 Зона делового, общественного и коммерческого назначения	граница памятника природы Иткуль
граница памятника природы Иткуль	ОД-2 Зона делового, общественного и коммерческого назначения в водоохранной зоне	сохраняемая застройка домами в водоохранной зоне
Граница территориальных зон	Производственные зоны	зона объектов инженерно-транспортной инфраструктуры
Граница градостроительных зон	П-1 Зона коммунальная	зона озелененных территорий водоохранной зоны
Виды территориальных зон	Зоны инженерной и транспортной инфраструктуры	зона открытых рекреационных объектов в структуре водно-зеленого каркаса тер.
Жилые зоны	И-1 Зона объектов инженерно-транспортной инфраструктуры	зона особо охраняемых природных территорий
Ж-1 Зона застройки индивидуальными жилыми домами (1-3 эт.)	Природно-рекреационные зоны	река, водоемы, поймы ручьев
Ж-2 Зона застройки малоэтажными домами повышенной комфортности (по индивидуальным проектам)	ПР-1 Зона леса, возможная для использования в целях рекреации	
Ж-3 Зона застройки индивидуальными жилыми домами (1-2 эт.)	ПР-2 Зона озелененных территорий, водоохранной зоны	
Ж-4 Зона сохраняемой застройки малоэтажными домами в водоохранной зоне	ПР-3 Зона открытых рекреационных объектов, входящих в структуру водно-зеленого каркаса деревни	
161 номера территориальных зон	ПР-4 Зона особо охраняемых природных территорий	
161 Ж-1 номера градостроительных зон	ПР-5 Река, водоемы, поймы ручьев, днища логов	