
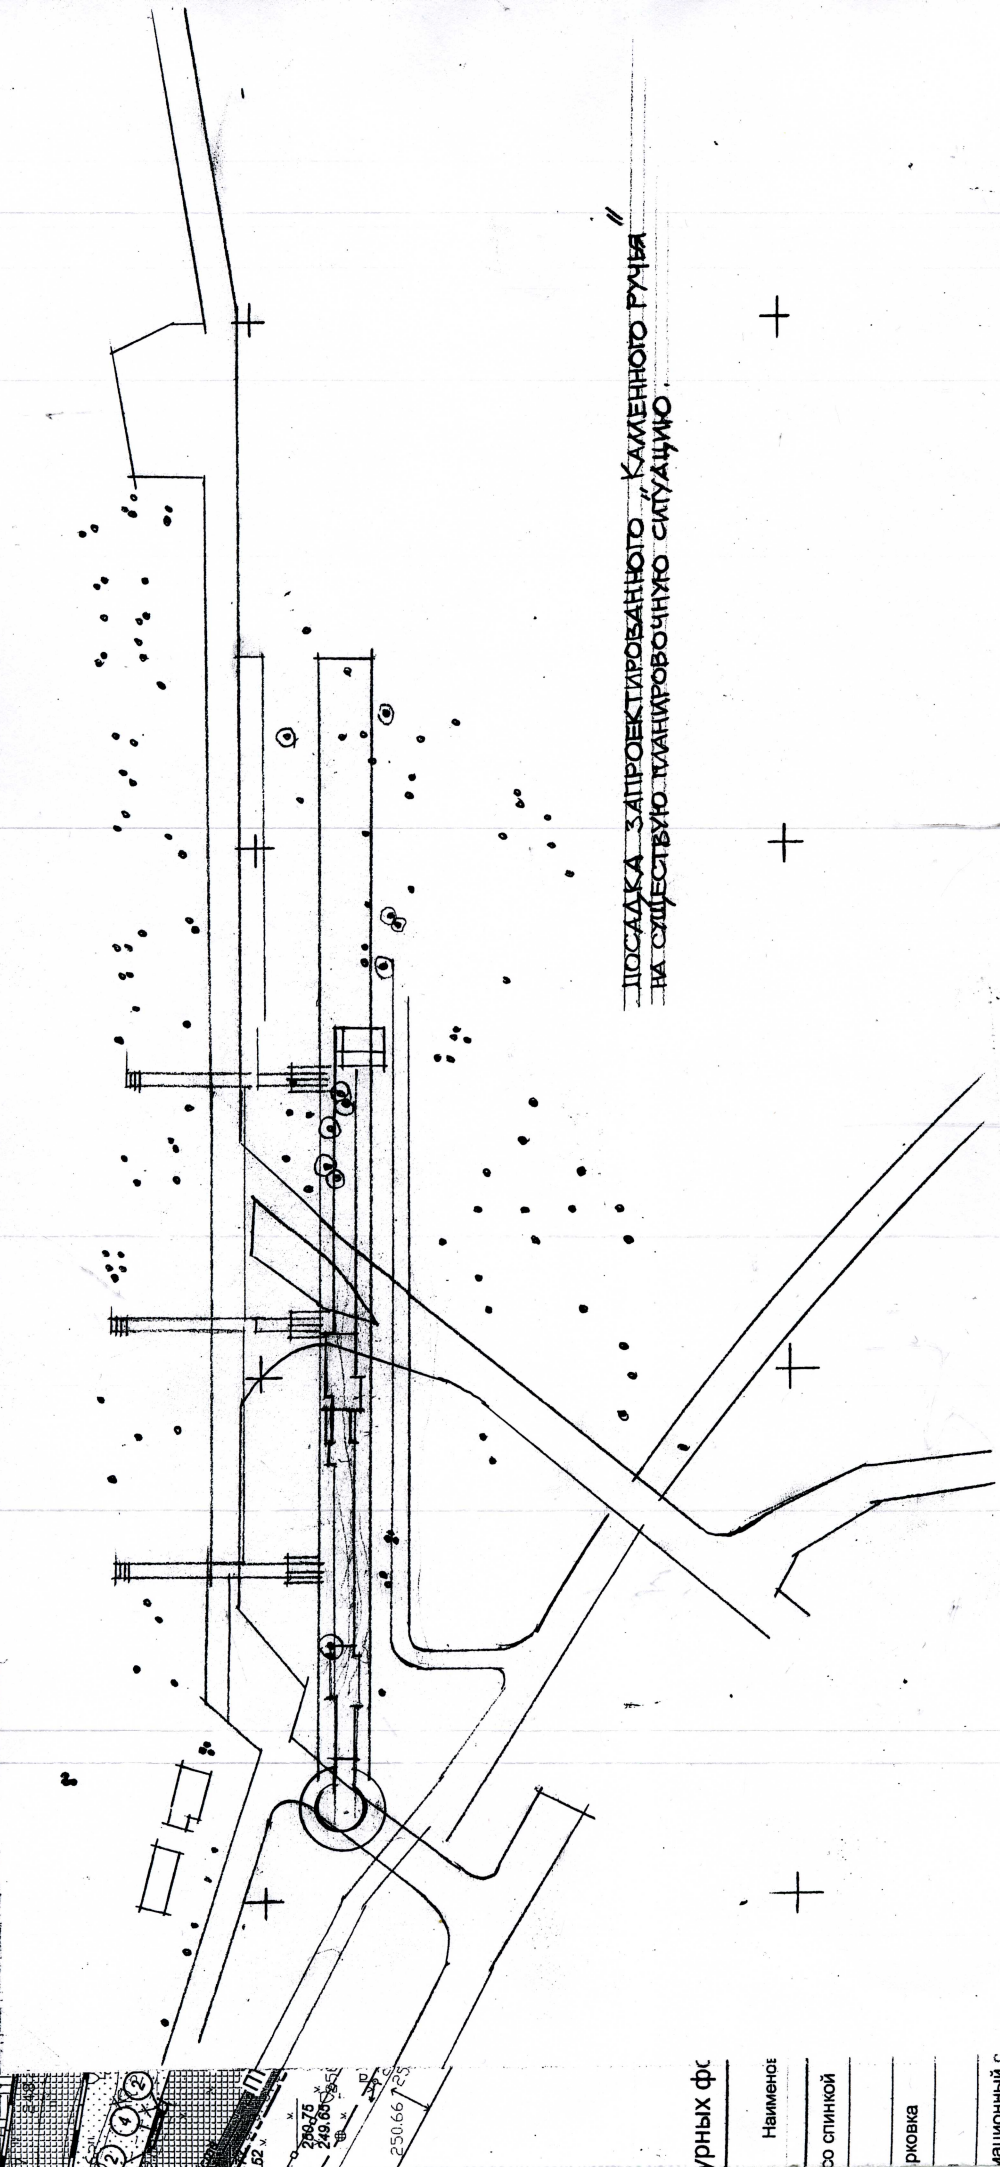


120

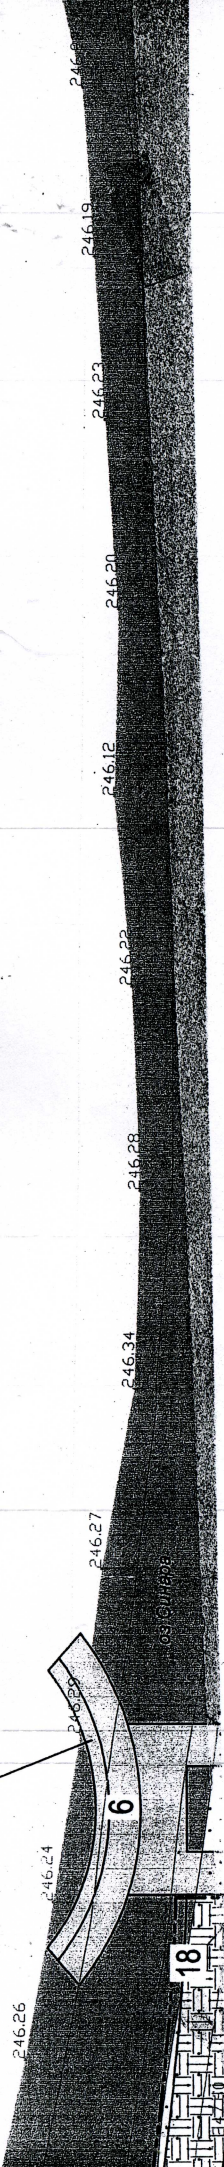

ПОСАДКА ЗАПРОЕКТИРОВАННОГО КАМЕННОГО РУЧЬЯ
НА СУЩЕСТВУЮЩУЮ ПЛАНИРОВОЧНУЮ СИТУАЦИЮ

урных фс
Наименое
со сплнкой
ровка
ациональный с
ционный ука
ляжная для