ООО «ПИК «ЭКСПЕДИЦИЯ»

Заказчик: Муниципальное казенное учреждение «Служба заказчика по строительству и ремонту»

Проект межевания территории линейного объекта − «Улица Ломинского. Реконструкция (от ул. В.З. Нечая до ул. Героя России Дмитрия Новоселова) в городе Снежинске»

ДОКУМЕНТАЦИЯ ПО ПЛАНИРОВКЕ ТЕРРИТОРИИ

Основная часть проекта межевания территории

Раздел 1 «Проект межевания территории. Графическая часть»

25/21-ПМТ-ОЧ-ГЧ

г. Санкт-Петербург

2021 г.

ООО «ПИК «ЭКСПЕДИЦИЯ»

Заказчик: Муниципальное казенное учреждение «Служба заказчика по строительству и ремонту»

Проект межевания территории линейного объекта – «Улица Ломинского. Реконструкция (от ул. В.З. Нечая до ул. Героя России Дмитрия Новоселова) в городе Снежинске»

ДОКУМЕНТАЦИЯ ПО ПЛАНИРОВКЕ ТЕРРИТОРИИ

Основная часть проекта межевания территории

Раздел 1 «Проект межевания территории. Графическая часть»

25/21-ПМТ-ОЧ-ГЧ

Генеральный директор _____ **О.В. Ткаченко**

Главный инженер проекта _____ **О.В. Шахматов**

г. Санкт-Петербург

2021 г.

№ раздела	Наименование	стр.
1	2	3
25/21-ПМТ-ОЧ-ГЧ-С	Содержание тома	2
25/21-ПМТ-ОЧ-ГЧ	Чертеж межевания территории	3

Инв. № подл. | Подп. и дата | Инв. № подл.

Изм.	Кол.уч.	Лист	№ док.	Подпись	Дата	25/21-ПМТ-ОЧ-ГЧ-С		
Разработал		Ткаченко			04.21	Содержание тома	Стадия: П	Лист: 1 / Листов: 1
Н. контр.		Шахматов			04.21			
ГИП		Шахматов			04.21			

ООО «ПИК «ЭКСПЕДИЦИЯ»

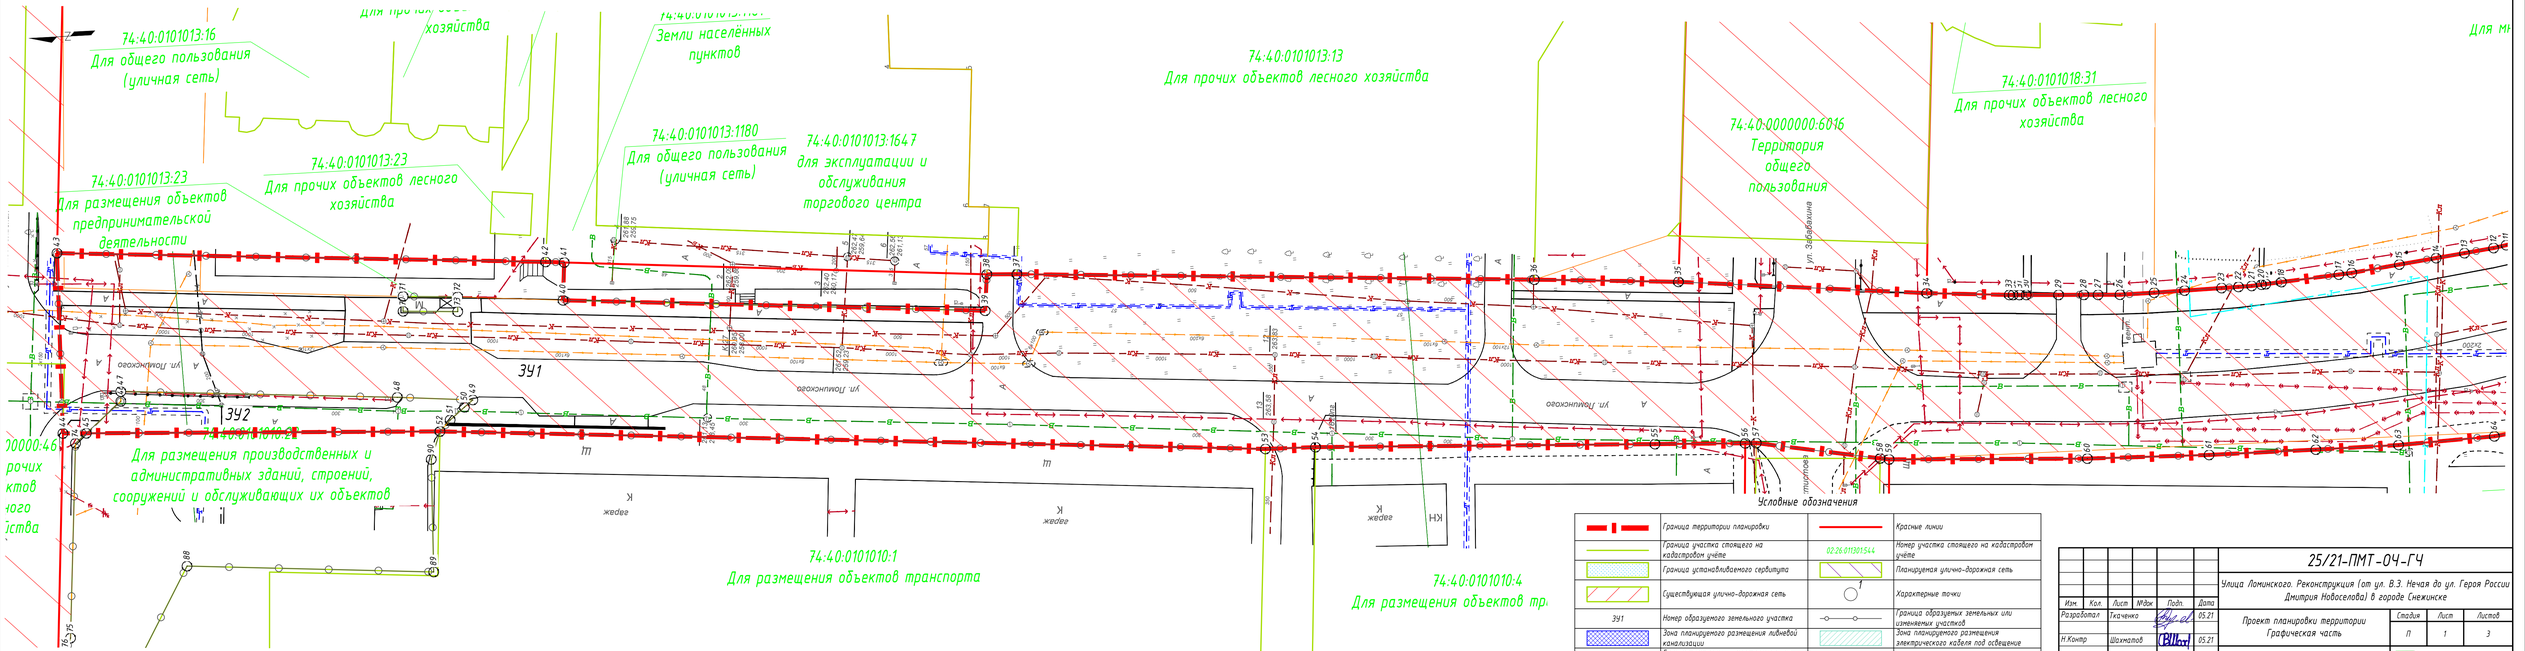

	Граница территории планировки		Красные линии
	Граница участка стоящего на кадастровом учёте	02:26:011201544	Номер участка стоящего на кадастровом учёте
	Граница устанавливаемого сервитута		Планируемая улично-дорожная сеть
	Существующая улично-дорожная сеть		Характерные точки
ЗУ1	Номер образуемого земельного участка		Граница образуемых земельных или изменяемых участков
	Зона планируемого размещения ливневой канализации		Зона планируемого размещения электрического кабеля под освещение
	Граница зон планируемого размещения линейных объектов		

Изм.	Кол.	Лист	№док.	Подп.	Дата
Разработал		Ткаченко			05.21
Н.Контр		Шохматов			05.21
ГИП		Шохматов			05.21

25/21-ПМТ-ОЧ-ГЧ

Улица Ломинского. Реконструкция (от ул. В.Э. Нечая до ул. Героя России Дмитрия Новоселова) в городе Снежинске

Проект планировки территории Графическая часть	Стадия	Лист	Листов
	П	1	3
Чертеж межевания территории	ООО "ПИК "ЭКСПЕДИЦИЯ"		

297×1050

Согласовано

Инв.№ подл. | Подп. и дата

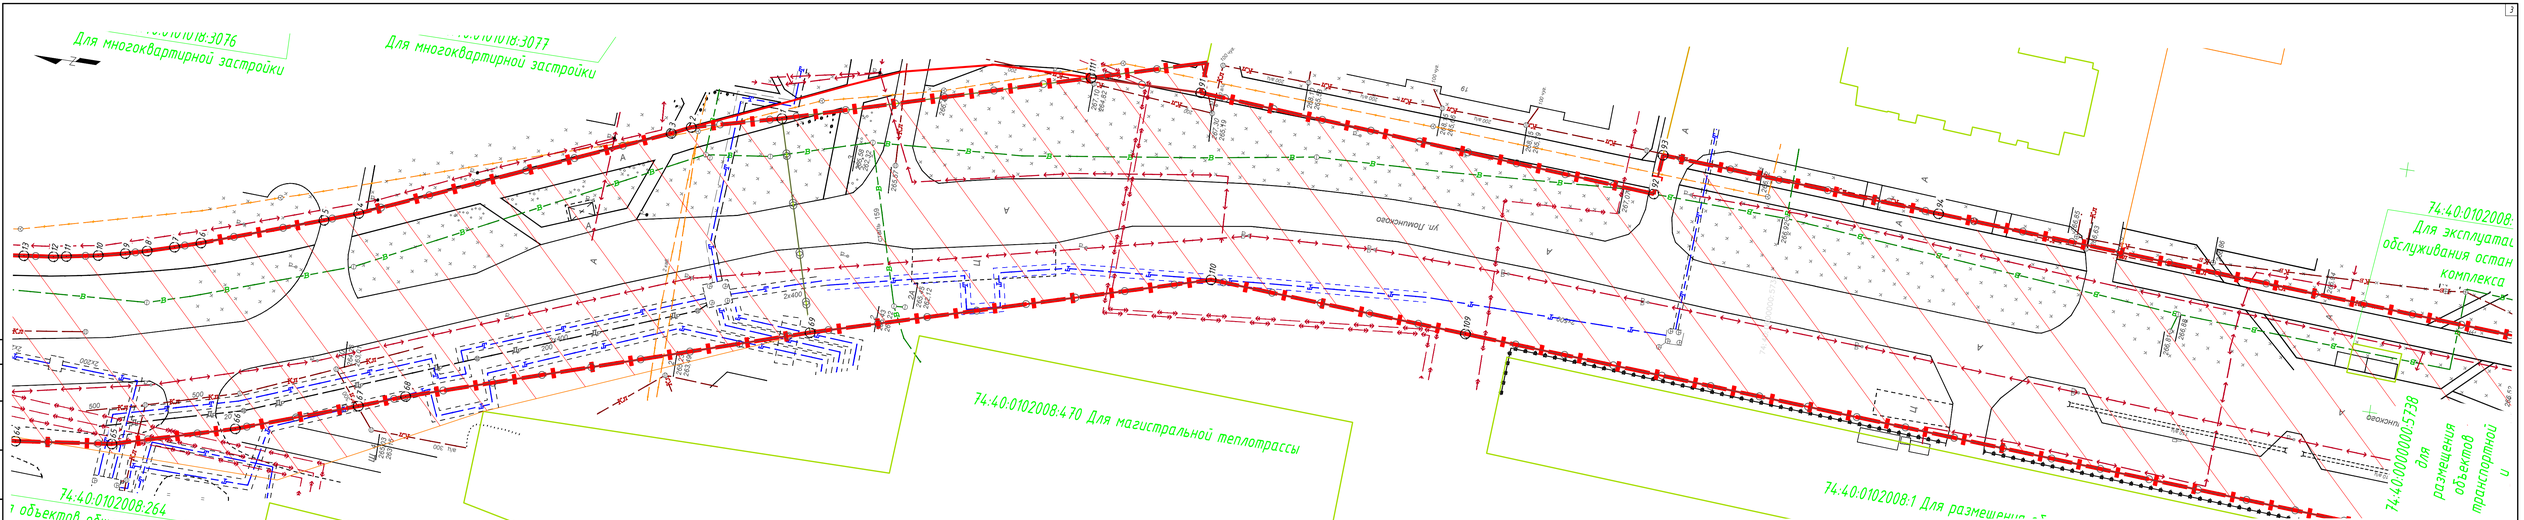

Согласовано

Инв.№ подл. | Подп. и дата

Изм.	Кол.	Лист	№док.	Подп.	Дата
Разработал		Ткаченко			05.21
Н.Контр		Шохматов			05.21
ГИП		Шохматов			05.21

25/21-ПМТ-ОЧ-ГЧ

Улица Ломинского. Реконструкция (от ул. В.З. Нечая до ул. Героя России Дмитрия Новоселова) в городе Снежинске

Проект планировки территории
Графическая часть

Стадия	Лист	Листов
П	2	3

Чертеж межевания территории

ООО "ПИК "ЭКСПЕДИЦИЯ"

297×1050

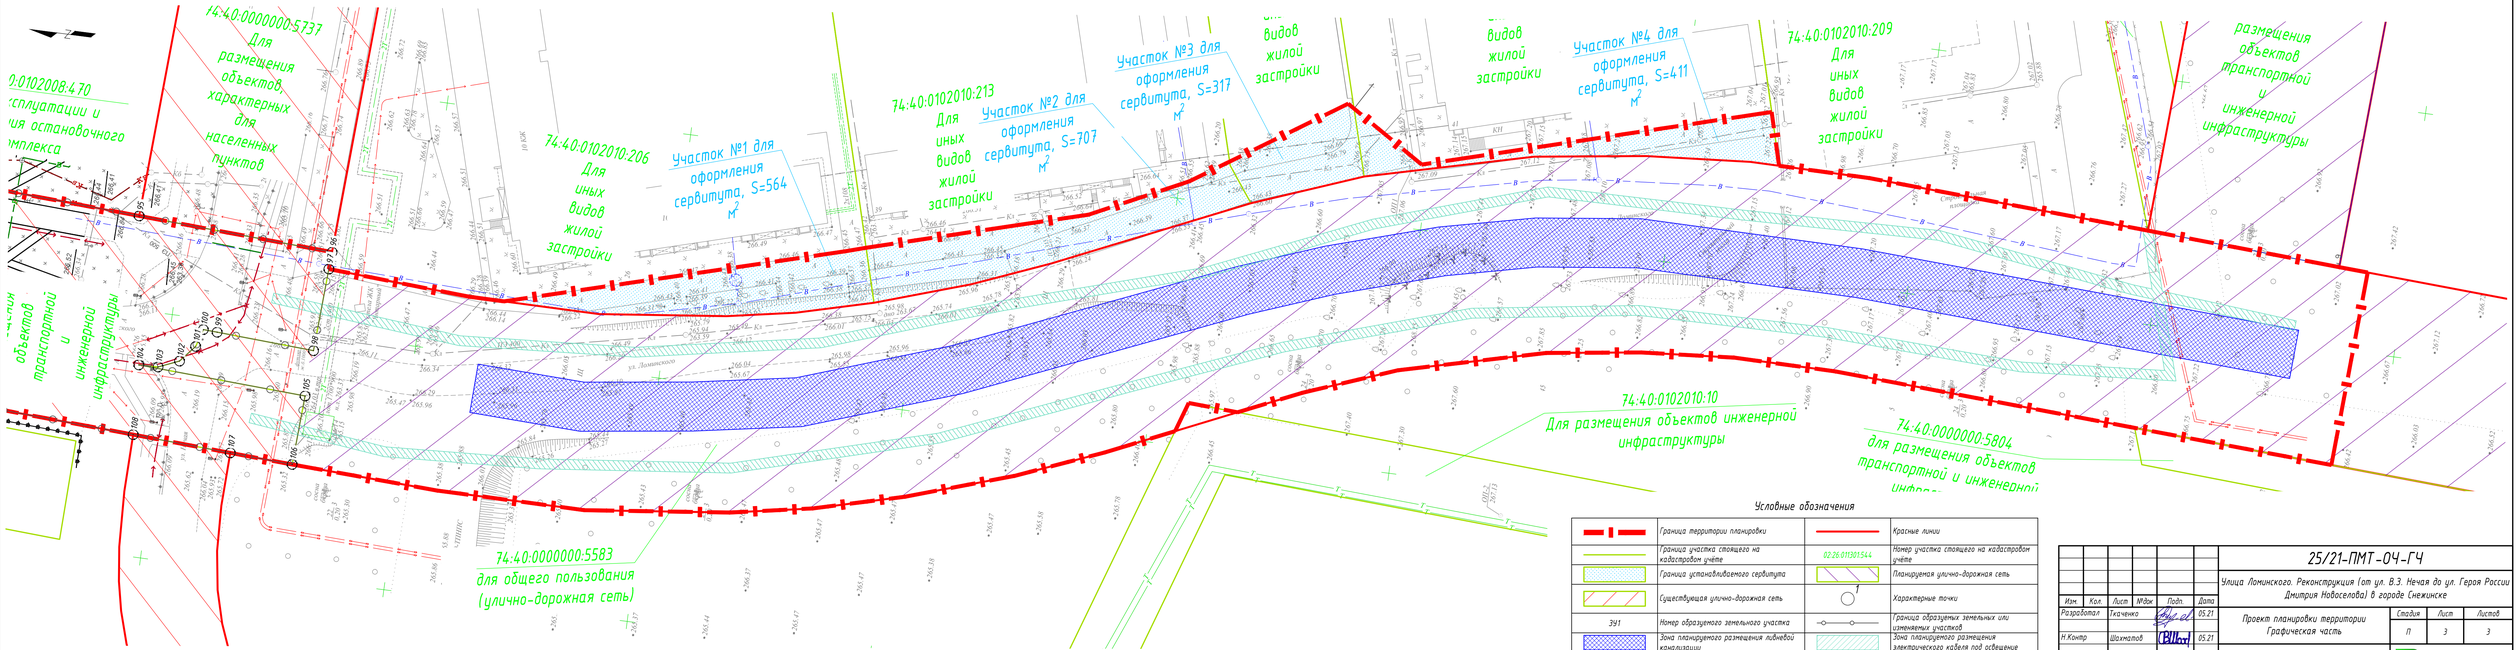

Условные обозначения

	Граница территории планировки		Красные линии
	Граница участка стоящего на кадастровом учёте	02:26:011301:544	Номер участка стоящего на кадастровом учёте
	Граница устанавливаемого сервитута		Планируемая улично-дорожная сеть
	Существующая улично-дорожная сеть		Характерные точки
ЗУ1	Номер образуемого земельного участка		Граница образуемых земельных или изменяемых участков
	Зона планируемого размещения ливневой канализации		Зона планируемого размещения электрического кабеля под освещение
	Граница зон планируемого размещения линейных объектов		

Изм.	Кол.	Лист	№док.	Подп.	Дата
Разработал		Ткаченко			05.21
Н.Контр		Шохматов			05.21
ГИП		Шохматов			05.21

25/21-ПМТ-04-ГЧ

Улица Ломинского. Реконструкция (от ул. В.З. Нечая до ул. Героя России Дмитрия Набоселова) в городе Снежинске

Проект планировки территории Графическая часть	Стадия	Лист	Листов
	П	3	3
Чертеж межевания территории	ООО "ПИК "ЭКСПЕДИЦИЯ"		

297×1050

Согласовано

Инв.№ подл. | Подп. и дата