ООО «ПИК «ЭКСПЕДИЦИЯ»

Заказчик: Муниципальное казенное учреждение «Служба заказчика по строительству и ремонту»

Проект межевания территории линейного объекта − «Улица Ломинского. Реконструкция (от ул. В.З. Нечая до ул. Героя России Дмитрия Новоселова) в городе Снежинске»

ДОКУМЕНТАЦИЯ ПО ПЛАНИРОВКЕ ТЕРРИТОРИИ

Материалы по обоснованию проекта межевания территории

Раздел 3 «Материалы по обоснованию проекта межевания территории. Графическая часть»

25/21-ПМТ-МО-ГЧ

г. Санкт-Петербург

2021 г.

ООО «ПИК «ЭКСПЕДИЦИЯ»

Заказчик: Муниципальное казенное учреждение «Служба заказчика по строительству и ремонту»

Проект межевания территории линейного объекта – «Улица Ломинского. Реконструкция (от ул. В.З. Нечая до ул. Героя России Дмитрия Новоселова) в городе Снежинске»

ДОКУМЕНТАЦИЯ ПО ПЛАНИРОВКЕ ТЕРРИТОРИИ

Материалы по обоснованию проекта межевания территории

Раздел 3 «Материалы по обоснованию проекта межевания территории. Графическая часть»

25/21-ПМТ-МО-ГЧ

Генеральный директор _____ **О.В. Ткаченко**

Главный инженер проекта _____ **О.В. Шахматов**

г. Санкт-Петербург

2021 г.

№ раздела	Наименование	стр.
1	2	3
25/21-ПМТ-МО-ГЧ-С	Содержание тома	2
25/21-ПМТ-МО-ГЧ	Чертеж обоснования проекта межевания территории	3

Инв. № подл. | Подп. и дата | Инв. № подл.

Изм.	Кол.уч.	Лист	№ док.	Подпись	Дата	25/21-ПМТ-МО-ГЧ-С		
Разработал		Ткаченко			04.21	Содержание тома	Стадия	Лист	Листов
							П	1	1
Н. контр.		Шахматов			04.21		ООО «ПИК «ЭКСПЕДИЦИЯ»		
ГИП		Шахматов			04.21				

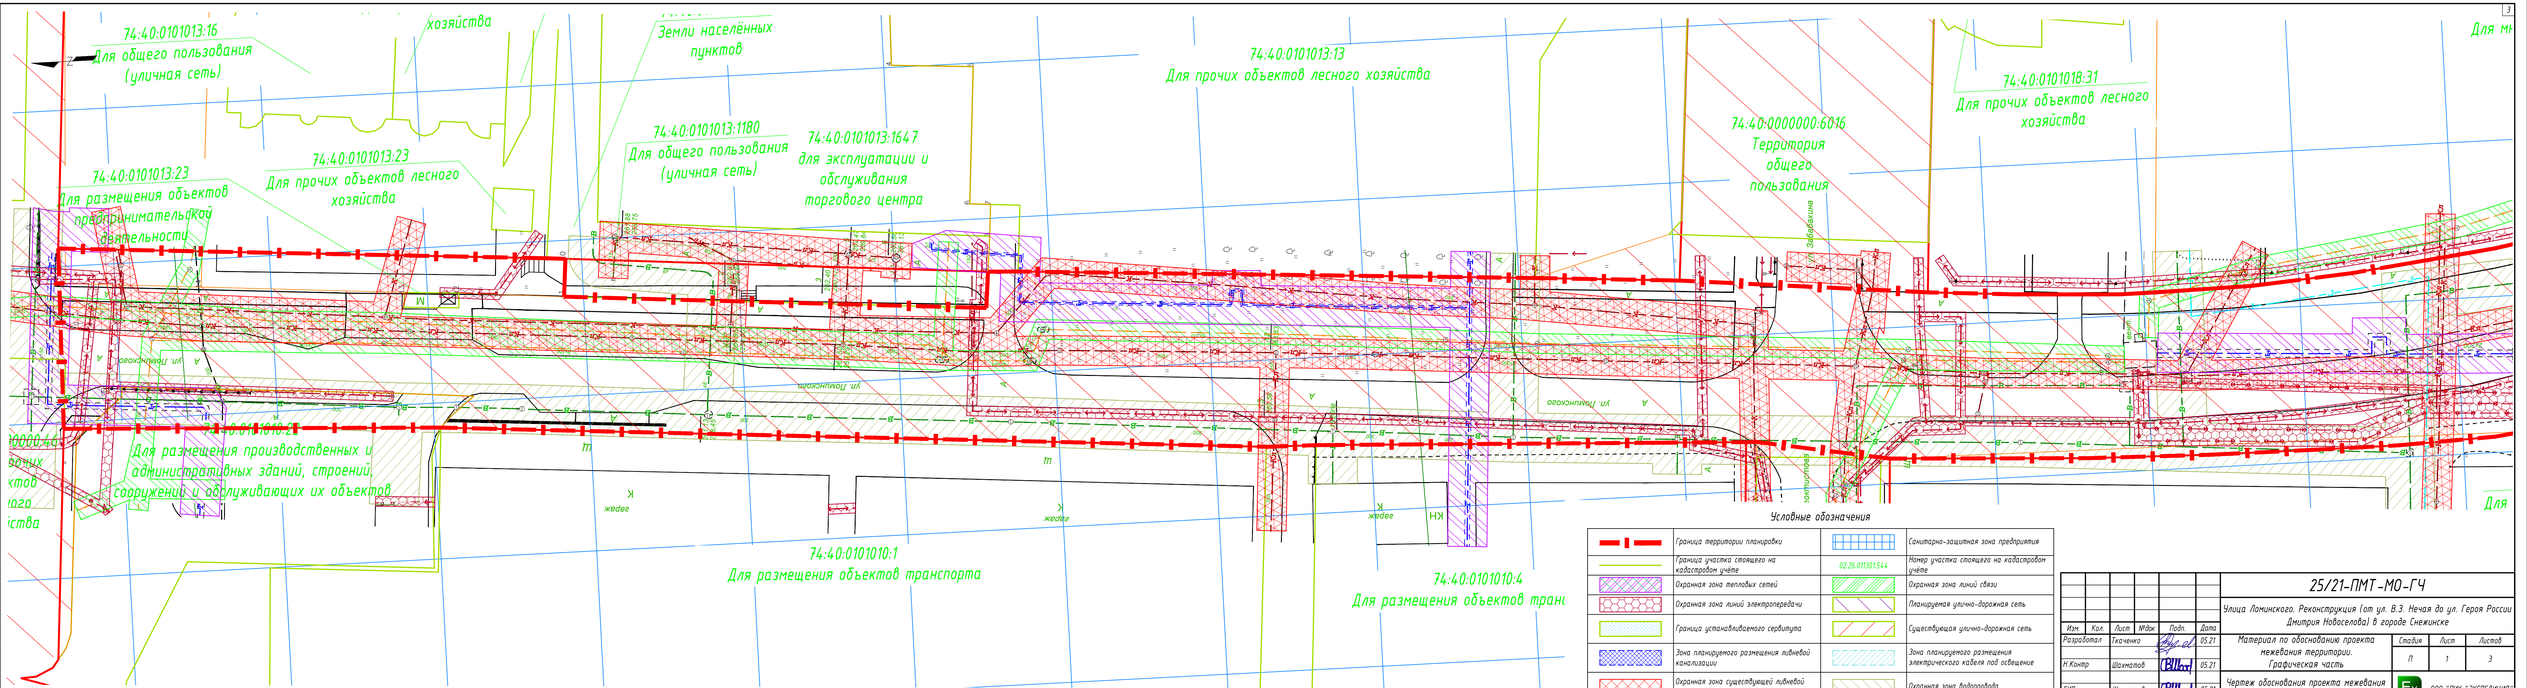

Изм.	Кол.	Лист	№док.	Подп.	Дата
Разработал		Ткаченко			05.21
Н.Контр		Шохматов			05.21
ГИП		Шохматов			05.21

25/21-ПМТ-МО-ГЧ

Улица Ломинского. Реконструкция (от ул. В.З. Нечая до ул. Героя России Дмитрия Новоселова) в городе Снежинске

Материал по обоснованию проекта межевания территории. Графическая часть

Стадия	Лист	Листов
П	1	3

Чертеж обоснования проекта межевания территории

ООО "ПИК "ЭКСПЕДИЦИЯ"

297×1050

Согласовано

Инв.№ подл. | Подп. и дата

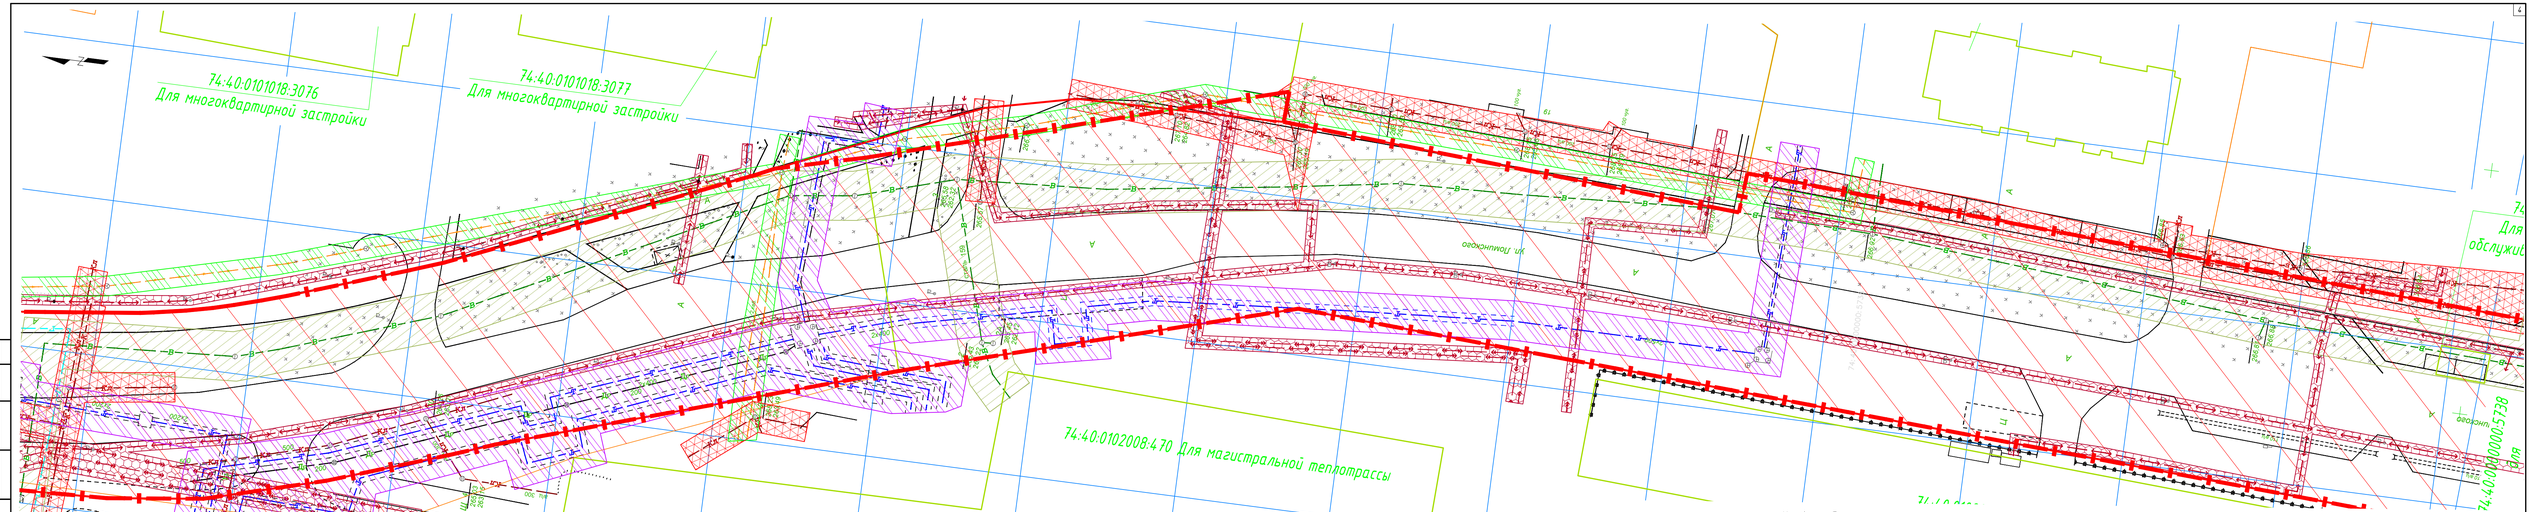

Условные обозначения

	Граница территории планировки		Санитарно-защитная зона предприятия
	Граница участка стоящего на кадастровом учёте	02:26:011301544	Номер участка стоящего на кадастровом учёте
	Охранная зона тепловых сетей		Охранная зона линий связи
	Охранная зона линий электропередачи		Планируемая улично-дорожная сеть
	Граница установленного сервитута		Существующая улично-дорожная сеть
	Зона планируемого размещения ливневой канализации		Зона планируемого размещения электрического кабеля под освещение
	Охранная зона существующей ливневой канализации		Охранная зона водопровода

Изм.	Кол.	Лист	№док.	Подп.	Дата
Разработал		Ткаченко			05.21
		Шохматов			05.21
Н.Контр					
ГИП		Шохматов			05.21

25/21-ПМТ-МО-ГЧ

Улица Ломинского. Реконструкция (от ул. В.З. Нечая до ул. Героя России Дмитрия Новоселова) в городе Снежинске

Материал по обоснованию проекта межевания территории. Графическая часть

Стадия	Лист	Листов
П	2	3

Чертеж обоснования проекта межевания территории

ООО "ПИК "ЭКСПЕДИЦИЯ"

297×1050

Согласовано

Инв.№ подл. | Подп. и дата

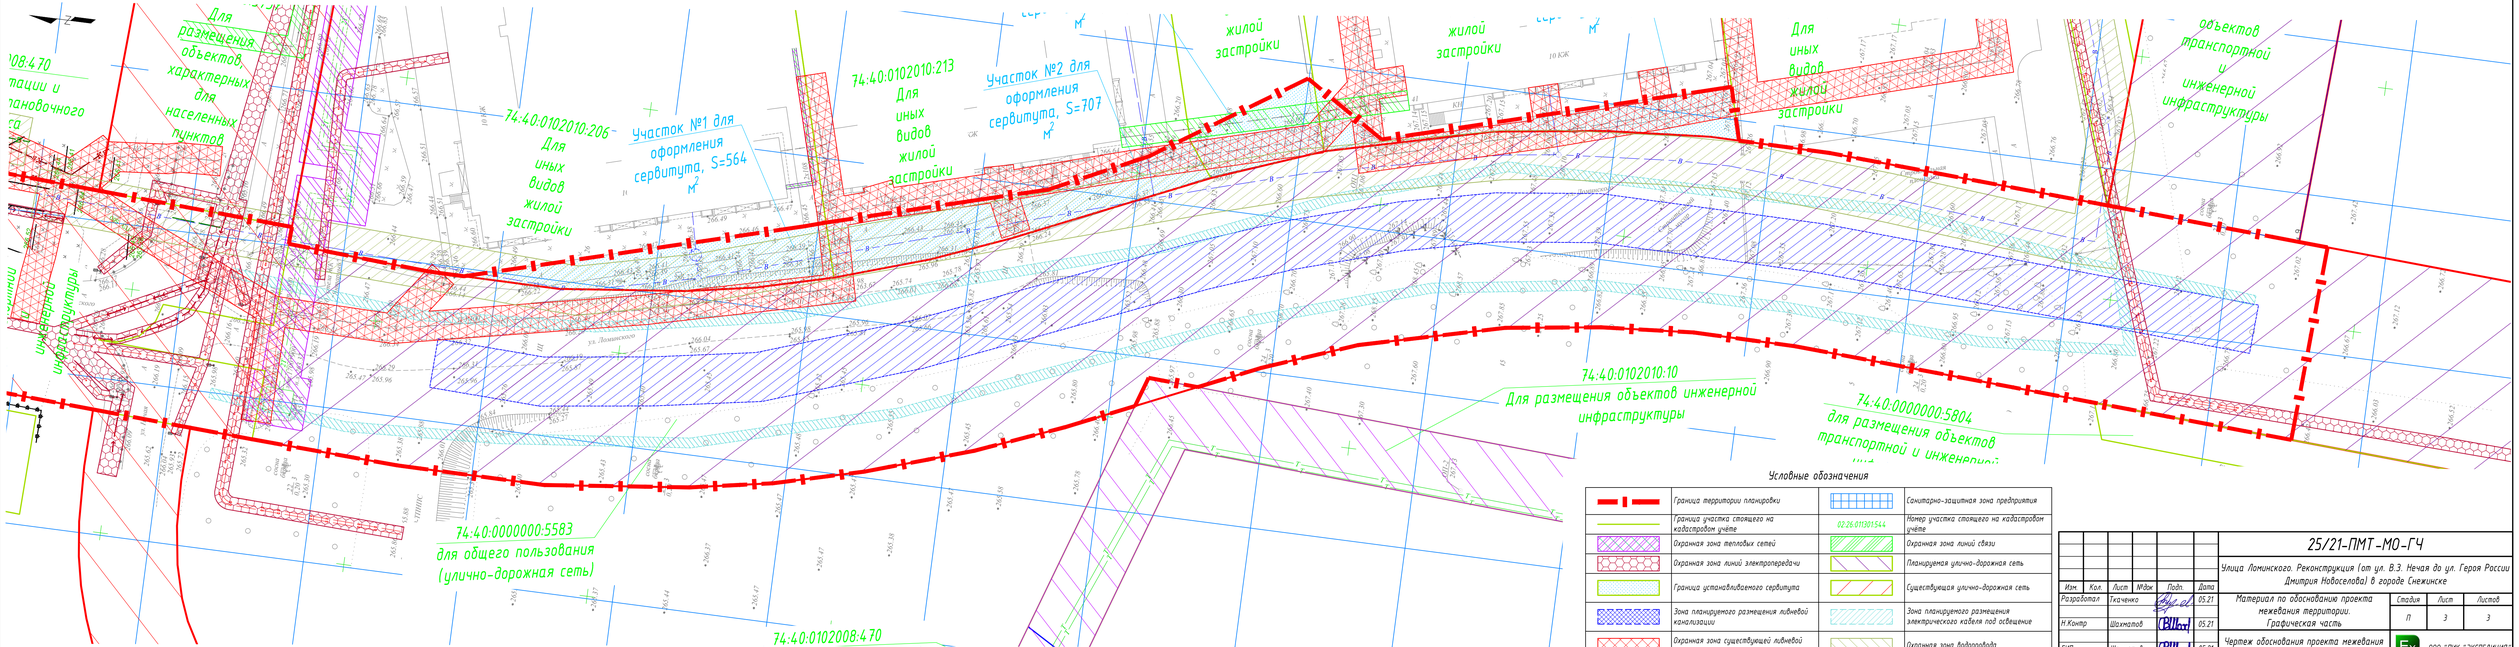

Условные обозначения

	Граница территории планировки		Санитарно-защитная зона предприятия
	Граница участка стоящего на кадастровом учёте	02:26:011301544	Номер участка стоящего на кадастровом учёте
	Охранная зона тепловых сетей		Охранная зона линий связи
	Охранная зона линий электропередачи		Планируемая улично-дорожная сеть
	Граница установленного сервитута		Существующая улично-дорожная сеть
	Зона планируемого размещения ливневой канализации		Зона планируемого размещения электрического кабеля под освещение
	Охранная зона существующей ливневой канализации		Охранная зона водопровода

					25/21-ПМТ-МО-ГЧ
					Улица Ломинского. Реконструкция (от ул. В.Э. Нечая до ул. Героя России Дмитрия Новоселова) в городе Снежинске
Изм.	Кол.	Лист	№док.	Подп.	Дата
Разработал		Ткаченко			05.21
Н.Контр		Шохматов			05.21
ГИП		Шохматов			05.21
					Материал по обоснованию проекта межевания территории. Графическая часть
					Стадия: П; Лист: 3; Листов: 3
					Чертеж обоснования проекта межевания территории
					ООО "ПИК "ЭКСПЕДИЦИЯ"

297×1050

Согласовано

Инв.№ подл. | Подп. и дата