

ИП «Храмов Валерий Сергеевич»

"Улица Академика Забабахина. Реконструкция"

**Заказчик - Муниципальное казенное учреждение «Служба
заказчика по строительству и ремонту», г.Снежинск.**

**ПРОЕКТ МЕЖЕВАНИЯ ТЕРРИТОРИИ
Том 2. «Графические материалы»**

А11-ПИР/2021-ПМ.ГЧ

**Индивидуальный
предприниматель**




В.С. Храмов

2021г.

Инв. №	Подп. и дата	Взам. инв.

Схема размещения проектируемой территории в структуре города.

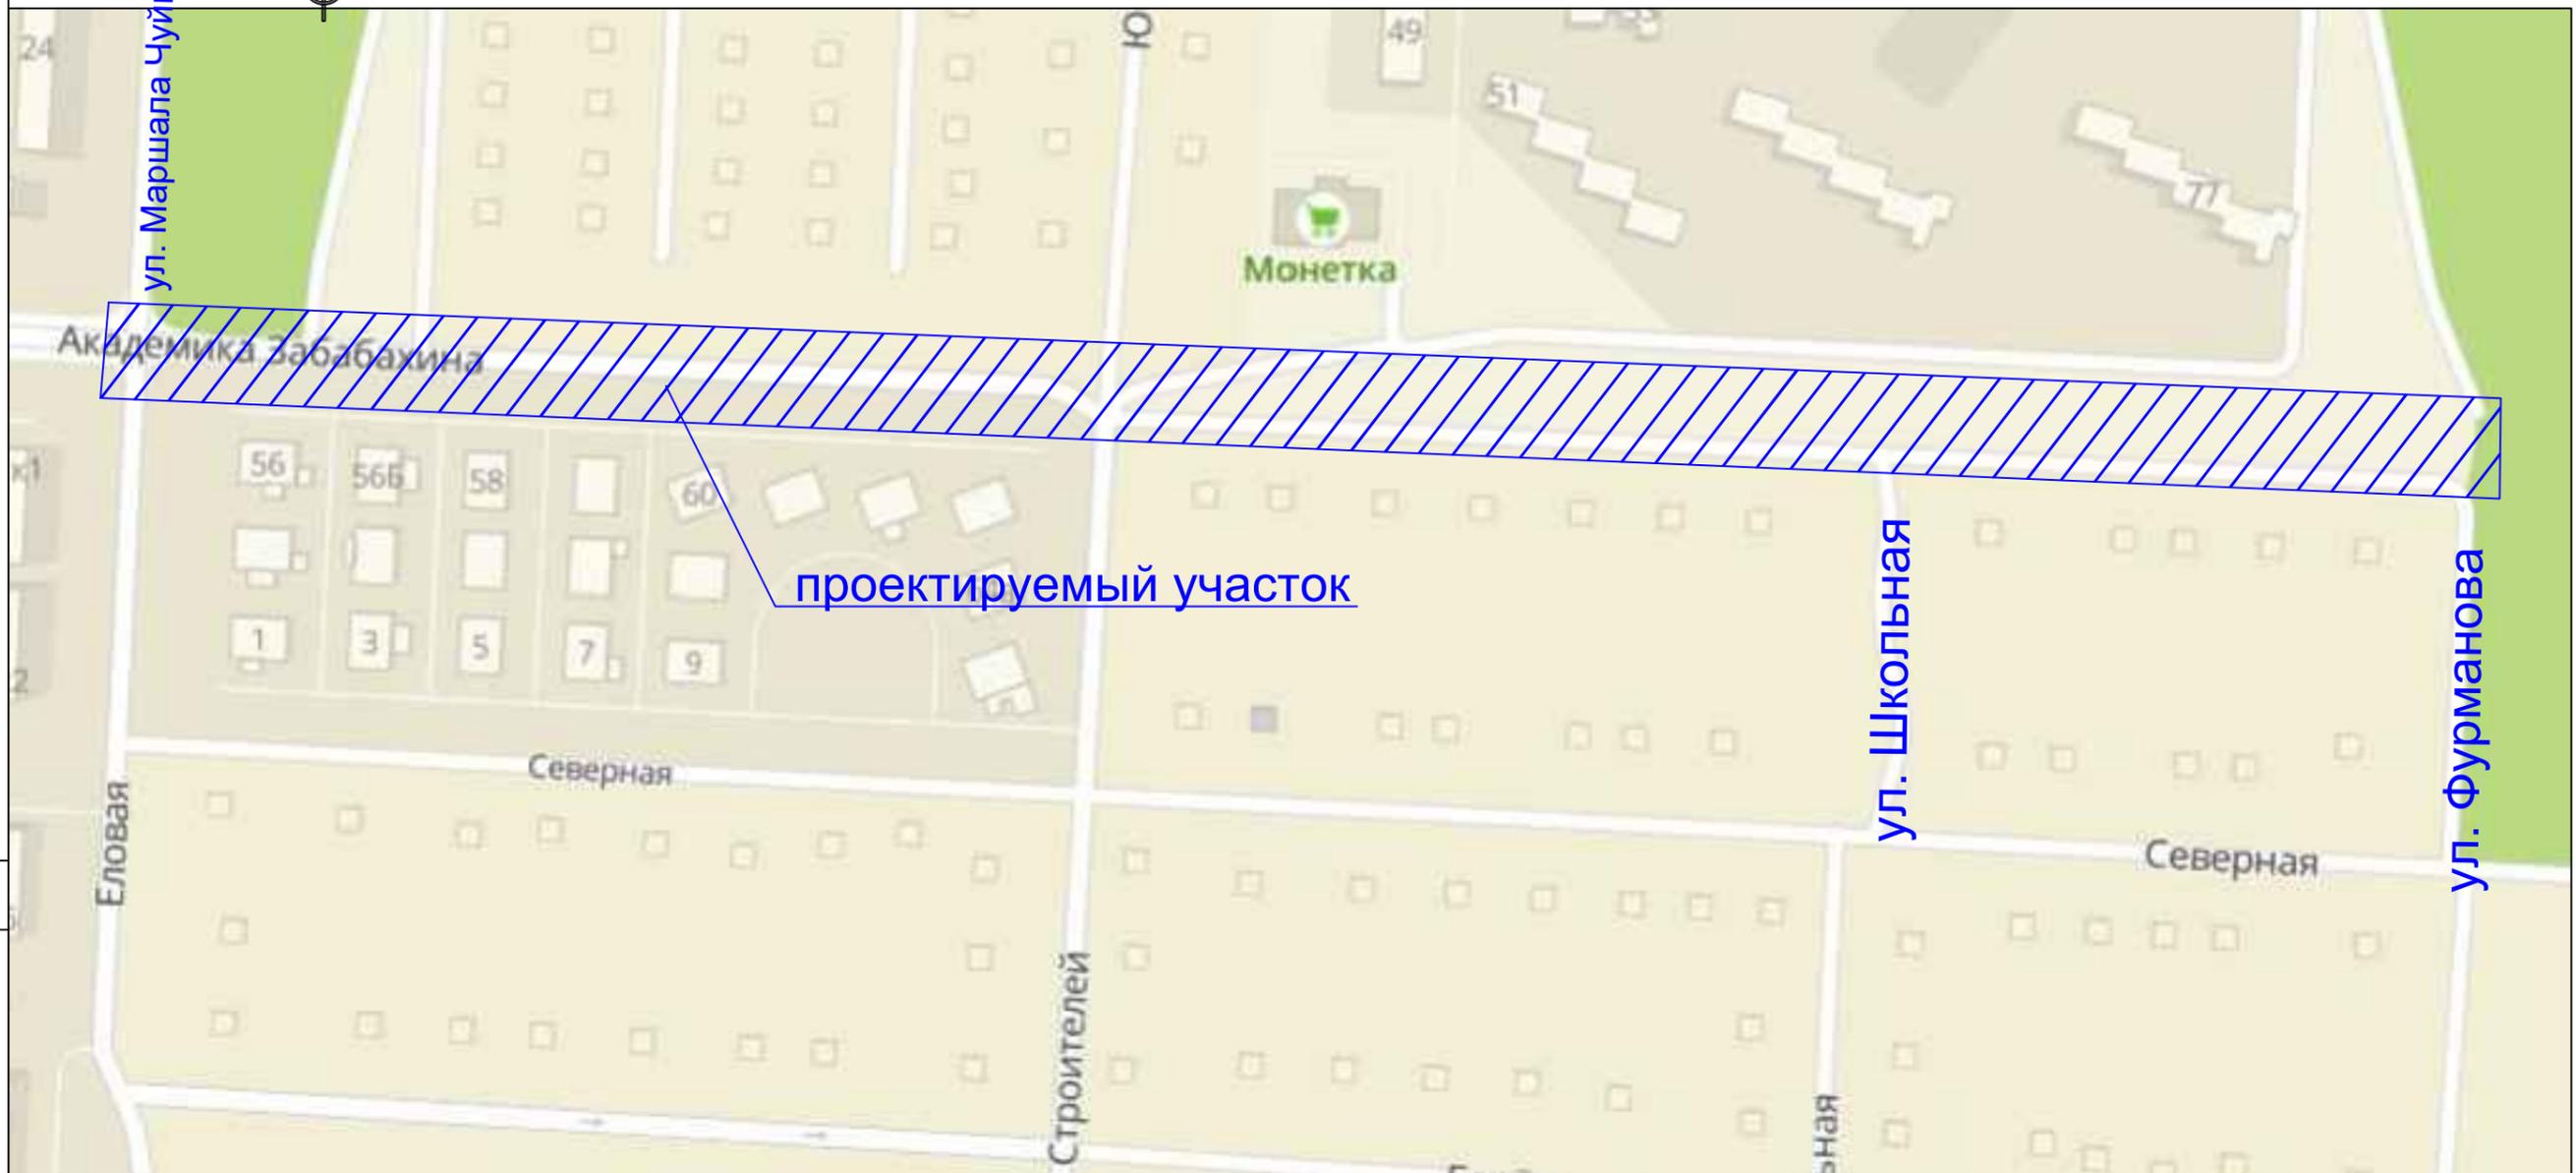

проектируемый участок

Состав проекта

1. Том 1. «Общая пояснительная записка» (шифр А11-ПИР/2021-ПМ.ПЗ)
2. Том 2. «Графические материалы» (шифр А11-ПИР/2021-ПМ.ГЧ)

Проект выполнен в соответствии с требованиями градостроительного законодательства РФ, правилами землепользования и застройки, документами технического регулирования в части нормативов градостроительного регулирования, стандартами оформления.

Главный инженер проекта

Малев А.М.



Ведомость чертежей графической части.

№	Наименование	Примечание
1	Схема размещения проектируемой территории в структуре города. Состав проекта.	
2	План межевания территории М1:1000	

						А11-ПИР/2021-ПМ.ГЧ		
						Улица Академика Забабахина. Реконструкция		
Изм.	Кол.	Лист	№ док	Подп.	Дата	Стадия	Лист	Листов
						ПМ	1	
ГИП		Малёв			11.21г.	Схема размещения проектируемой территории в структуре города. Состав проекта		
Разраб.		Храмов			11.21г.			
Н.контр.		Малёв			11.21г.			
						ИП Храмов В.С.		

СОГЛАСОВАНО:

Инв. N подл. Подпись и дата Взам. инв. N

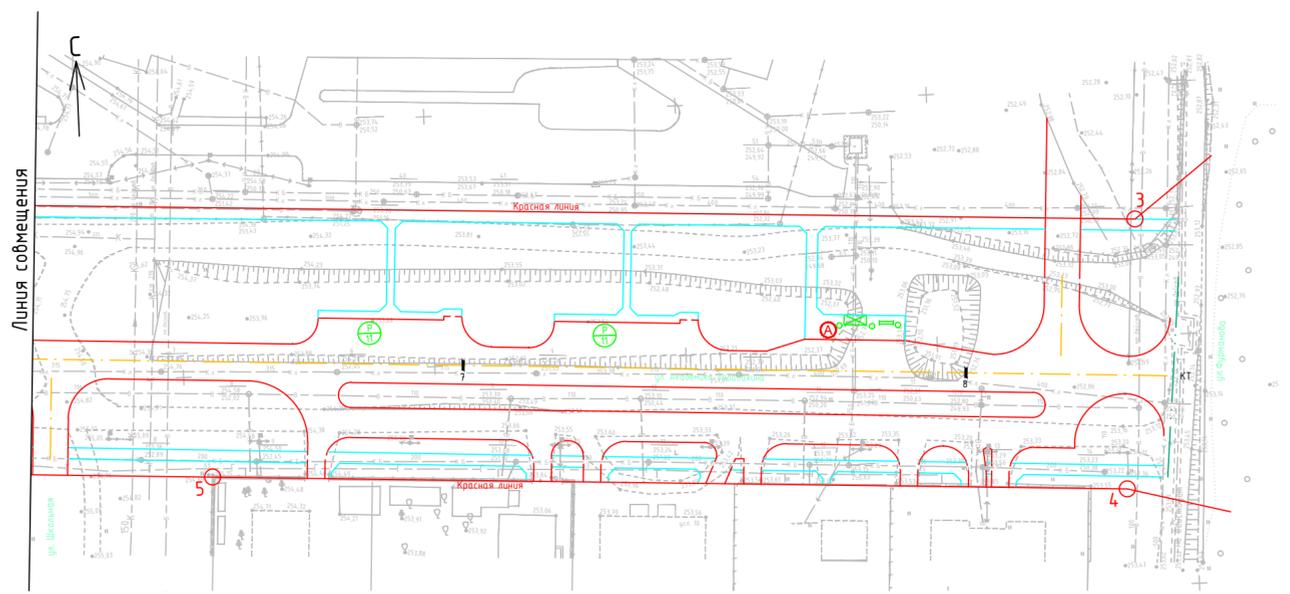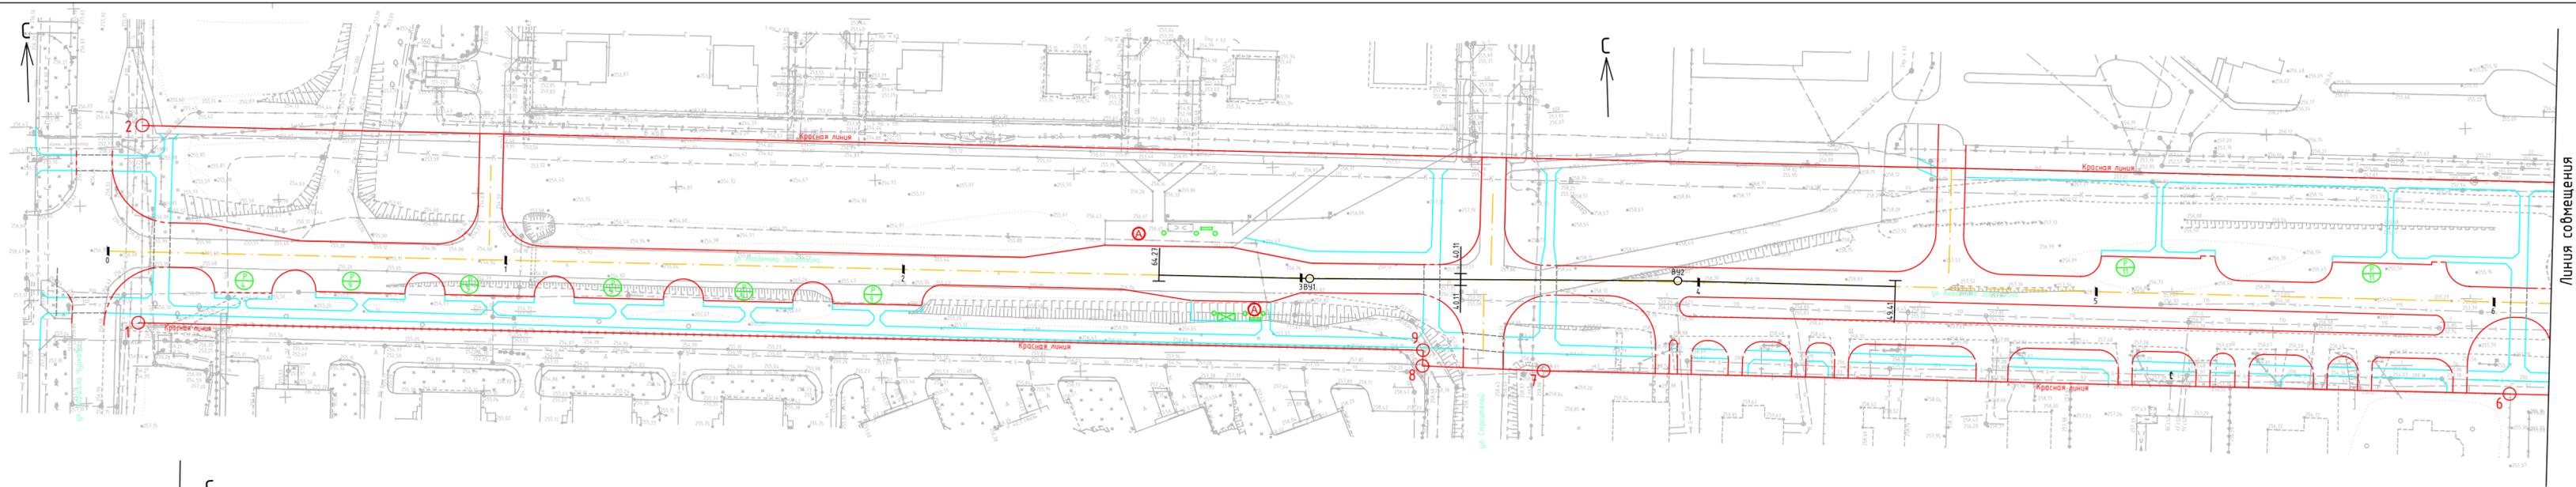

Условные обозначения

- "Красная линия" - Граница формируемого участка с номерами поворотных точек "Красная линия"
- 6 - Опорные точки формируемого участка
- - - - Граница проектирования.

Координаты " красных линий"		
№ точки	Координаты " красных линий"	
	X, метры	У, метры
1	707870.034	2283413.687
2	707919.897	2283416.381
3	707873.330	2284240.430
4	707819.466	2284236.521
5	707829.840	2284054.880
6	707832.460	2284008.970
7	707846.310	2283766.420
8	707848.550	2283736.020
9	707852.522	2283736.301

Баланс территории			
№ п/п	Показатели	Площадь	
		Га.	%
1	Покрытие (проезд)	1,125	25
2	Покрытие (тротуар)	0,529	12
3	Озеленение	2,798	63
Всего:		4,452	100

Согласовано

Взам.инж. Н

Подпись и дата

Инв.М подл.

А11-ПИР/2021-ПМ.ГЧ					
Улица Академика Забабахина. Реконструкция					
Изм.	Кол.	Лист	№ док	Подп.	Дата
			Стадия	Лист	Листов
			ПМ	2	
ГИП	Малёв				11.21г.
Разраб.	Храмов				11.21г.
Н.контр.	Малёв				11.21г.
План межевания территории М 1:1000.					ИП Храмов В.С.
<i>Копировал</i>					<i>Формат А4 х 4</i>