


# Перспективная схема водоотведения п. Ближний Береговой

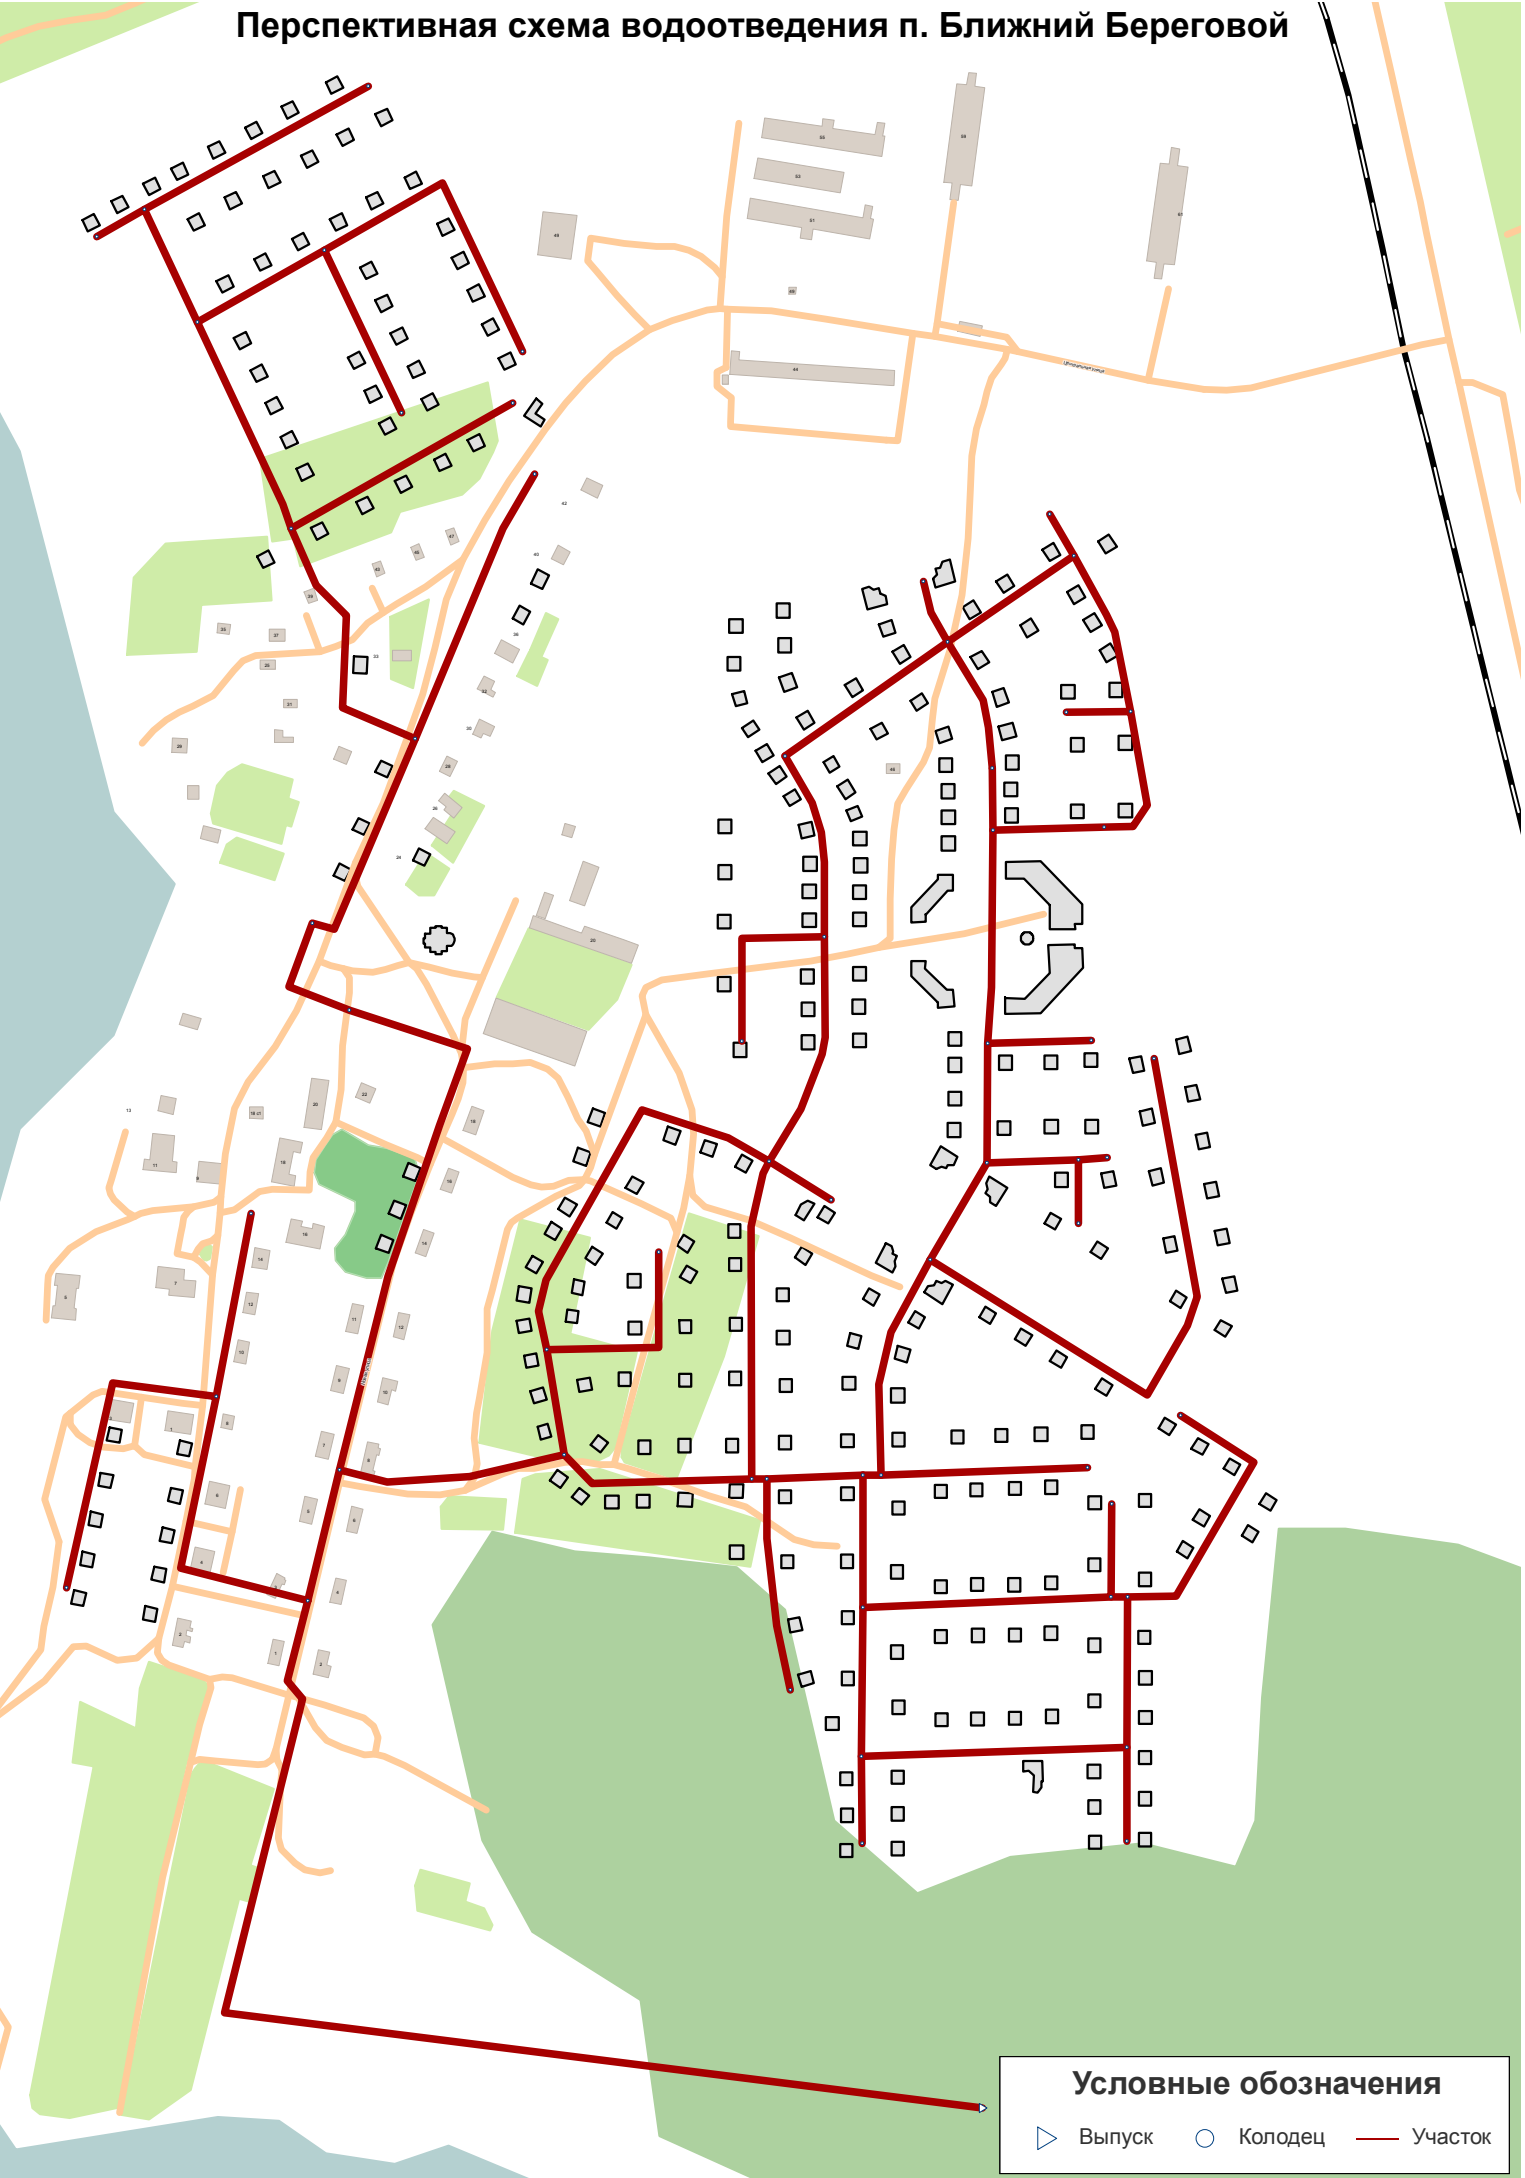

## Условные обозначения

- ▶ Выпуск
- Колодец
- Участок