


# Схема теплоснабжения г. Снежинск, актуализация на 2024 год

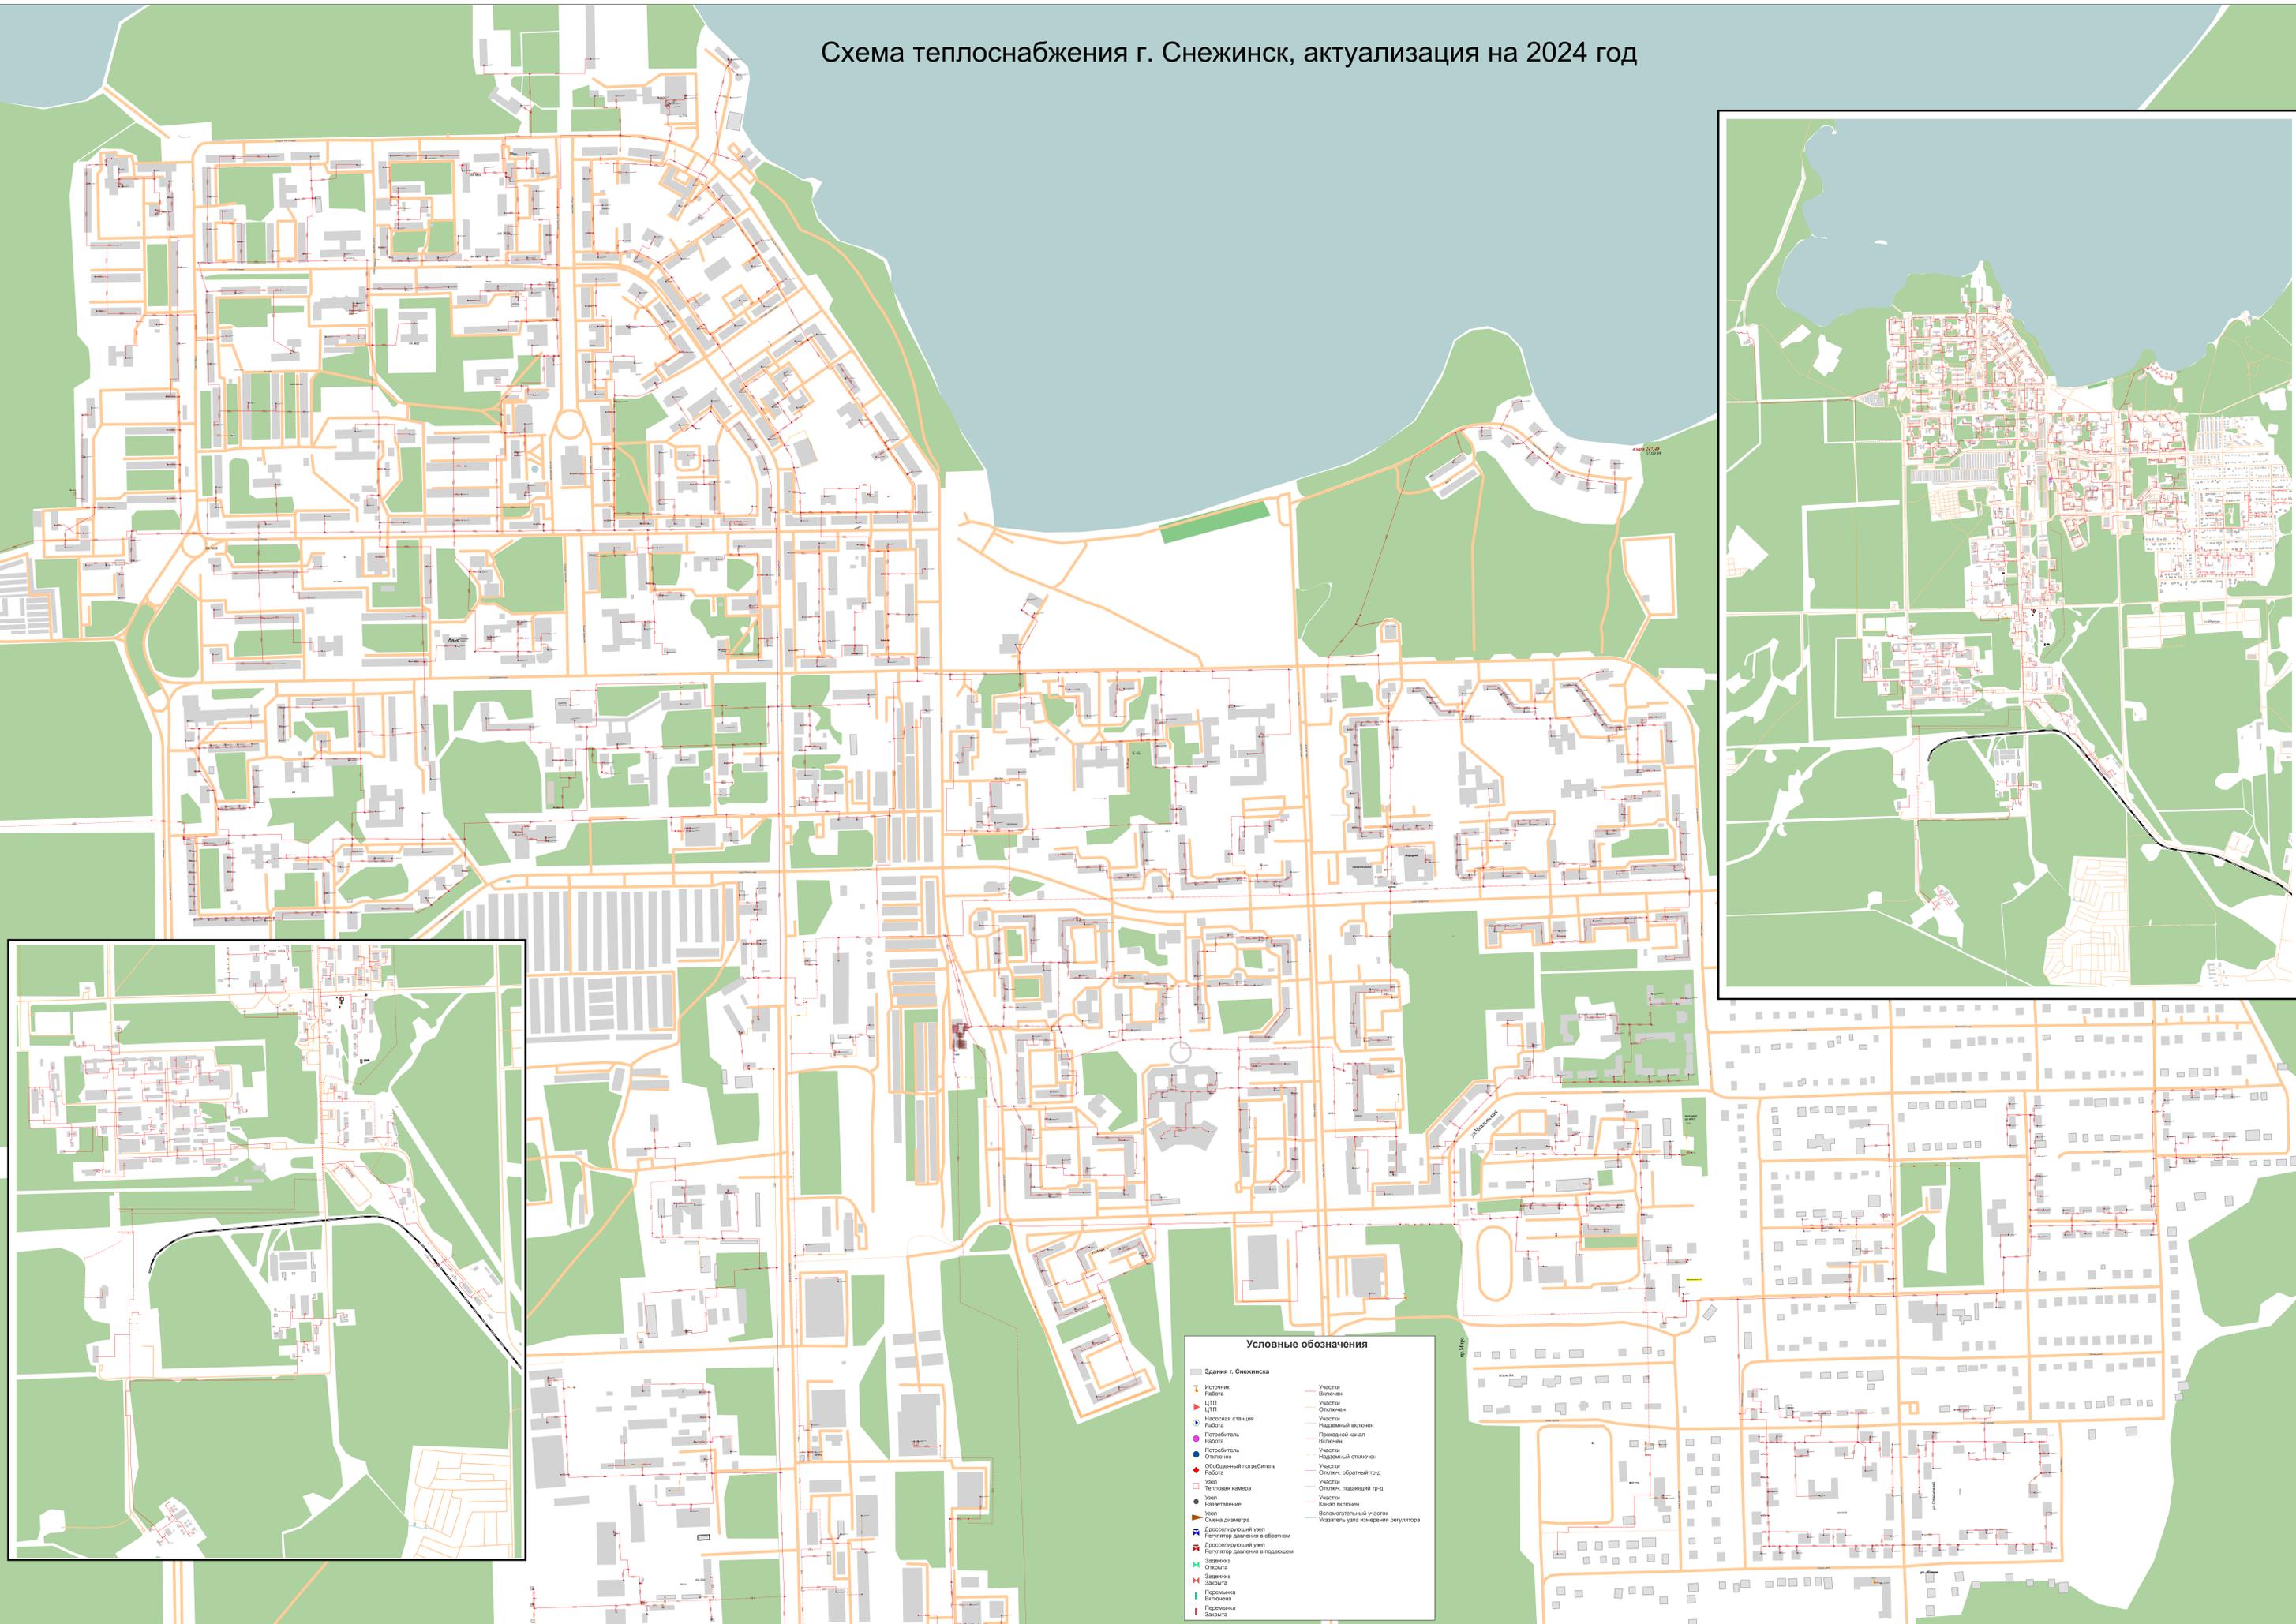

**Условные обозначения**

Здания г. Снежинска	Участки
Источники	Участки
Работа	Участки
ЦТП	Участки
ЦТП	Отключен
Насосная станция	Участки
Работа	Надземный вилочен
Потребитель	Проездной канал
Работа	Вилочен
Потребитель	Участки
Отключен	Надземный отключен
Объединенный потребитель	Участки
Работа	Открыт, обратный тр-д
Узел	Участки
Тепловая камера	Открыт, подающий тр-д
Узел	Участки
Разветвление	Канал вилочен
Узел	Возможенный участок
Смена диаметра	Указатель угла измерения регулятора
Дросселирующий узел	
Регулятор давления в обратном	
Дросселирующий узел	
Регулятор давления в подающем	
Задвижка	
Открыта	
Задвижка	
Закрыта	
Перемычка	
Включена	
Перемычка	
Закрыта	