



**ООО «ПИК «ЭКСПЕДИЦИЯ»**

**Заказчик: Муниципальное казанное учреждение «Служба  
заказчика по строительству и ремонту»**

**ДОКУМЕНТАЦИЯ ПО ПЛАНИРОВКЕ ТЕРРИТОРИИ**

**Линейного объекта «Проспект Мира»  
(реконструкция участка от ул. Нечая до ул. Широкая)  
в г. Снежинске Челябинской области**

**Материалы по обоснованию проекта межевания территории**

**Раздел 3 «Материалы по обоснованию проекта межевания  
территории. Графическая часть»**

**34/23-ПМТ-МО-ГЧ**

**г. Санкт-Петербург**

**2023 г.**



**ООО «ПИК «ЭКСПЕДИЦИЯ»**

**Заказчик: Муниципальное казанное учреждение «Служба  
заказчика по строительству и ремонту»**

**ДОКУМЕНТАЦИЯ ПО ПЛАНИРОВКЕ ТЕРРИТОРИИ**

**Линейного объекта «Проспект Мира»  
(реконструкция участка от ул. Нечая до ул. Широкая)  
в г. Снежинске Челябинской области**

**Материалы по обоснованию проекта межевания территории**

**Раздел 3 «Материалы по обоснованию проекта межевания  
территории. Графическая часть»**

**34/23-ПМТ-МО-ГЧ**

**Генеральный директор**



**О.В. Ткаченко**

**Главный инженер проекта**

**О.В. Шахматов**


**г. Санкт-Петербург**

**2023 г.**

Обозначение	Наименование	Примечание
1	2	3
34/23-ПМТ-МО-ГЧ-С	Содержание тома	2
34/23-ПМТ-МО-ГЧ	Чертеж обоснования проекта межевания территории. М 1:500	3

Инв. № подл.	Подп. и дата	Взам. инв. №

34/23-ПМТ-МО-ГЧ-С					
Изм.	Кол.уч.	Лист	№ док.	Подпись	Дата
Разработал	Авдеева			<i>Авдеева</i>	05.23
Н. контр.	Ткаченко			<i>Ткаченко</i>	05.23
ГИП	Шахматов			<i>Шахматов</i>	05.23
Содержание тома					
Стадия		Лист	Листов		
ДПТ		1	1		
		ООО «ПИК «ЭКСПЕДИЦИЯ»			

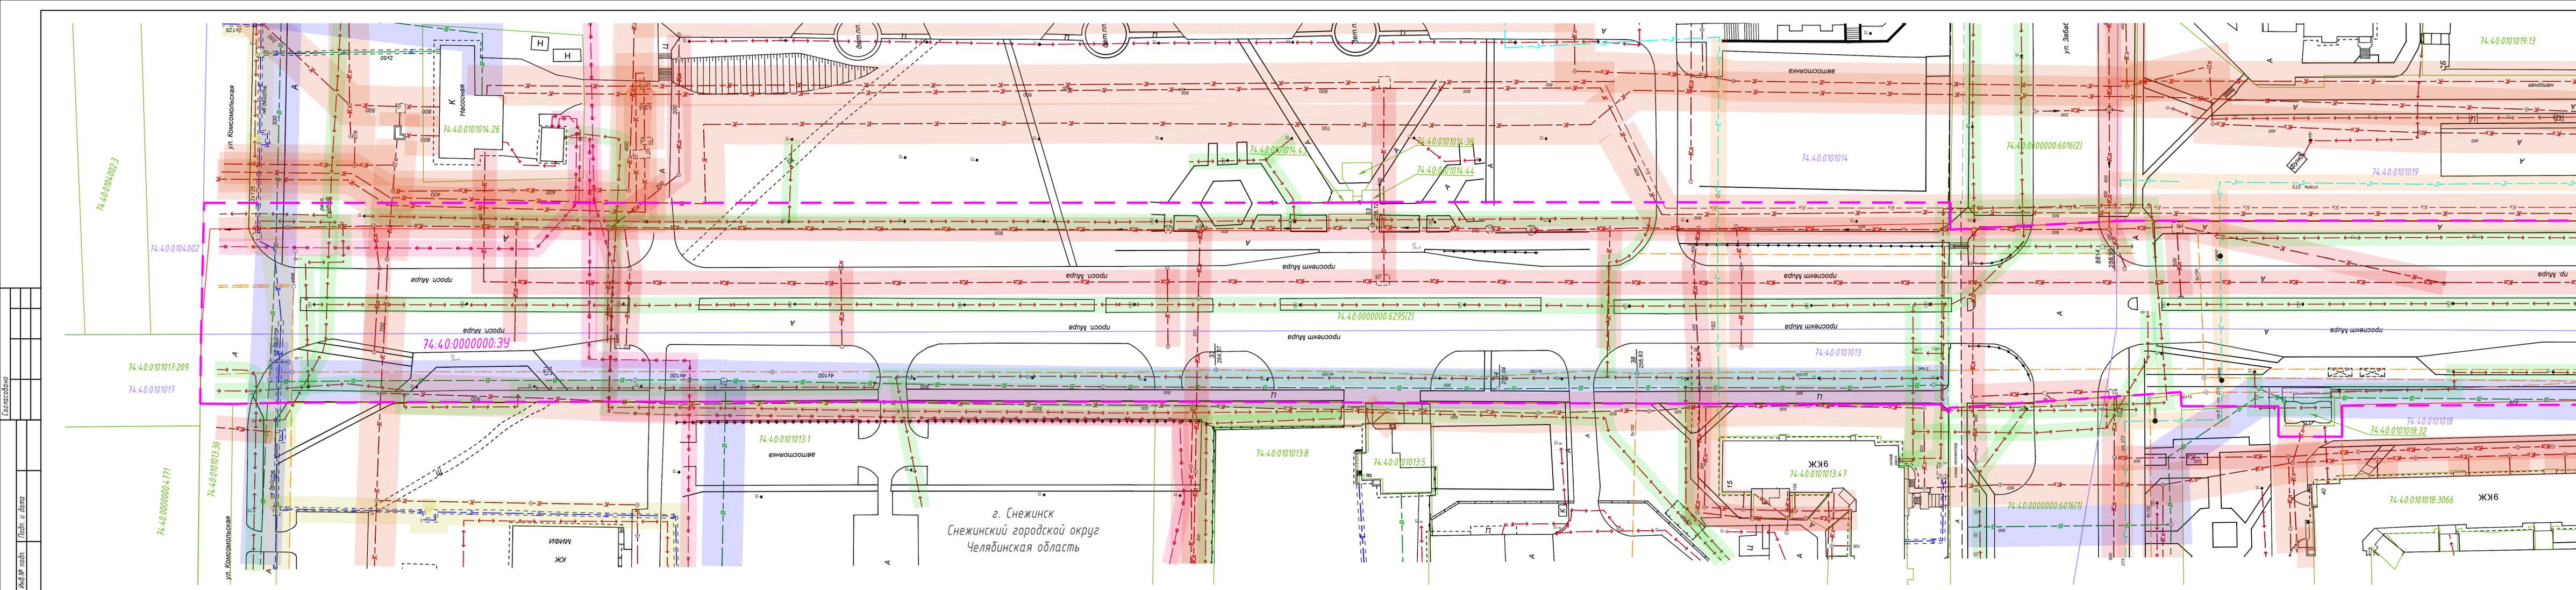

**Условные обозначения**

	Граница территории планировки	74:40:0102010:205(1)	Номер учетного земельного участка
	Устанавливаемые красные линии	74:40:0102010	Номер кадастрового квартала
	Граница учетного земельного участка	74:40:0000000:39	Номер образцового земельного участка
	Граница кадастрового квартала		Охранная зона ливневой канализации
	Охранная зона сетей водоснабжения		Охранная зона электрического кабеля 0,4 кВ
	Охранная зона сетей газоснабжения		Охранная зона электрического кабеля 10 кВ
	Охранная зона сетей теплоснабжения		Охранная зона хозяйственно-бытовой канализации
	Охранная зона ВЛ-0,4 кВ		Шкаф наружного освещения
	Проектируемый кабель 0,4 кВ		Проектируемые смотровые и дождеприемные колодези
	Линия освещения		Проектируемый колодезь ККС-2-10
	Проектируемые опоры освещения		Разбивочная ось
	Проектируемый водопровод		Бартовый камень БР100.20.8
			Бартовый камень БР100.30.18 на ПЧ

Примечание:  
Система координат - МСК-74  
Система высот - Балтийская

Лист 1 / Лист 2 / Лист 3 / Лист 4 / Лист 5

34/23-ПМТ-МО-ГЧ

Проект реконструкции участка от ул. Нечая до ул. Широкая в г. Снежинске Челябинской области

Изм.	Кол.	Лист	Изд.	Подп.	Дата	Проект межевания территории. Графическая часть	Стадия	Лист	Листов
Разработал					06.23				
Н.Контр.					06.23	Чертеж обоснования проекта межевания территории. М 1:500	Эк	ООО "ГИК "ЭКСПЕДИЦИЯ"	
ГИП					06.23			297*14.70	

Согласовано


Изд. № подл.

Подп. и дата

Линия совмещения с листом 2

297\*14.70



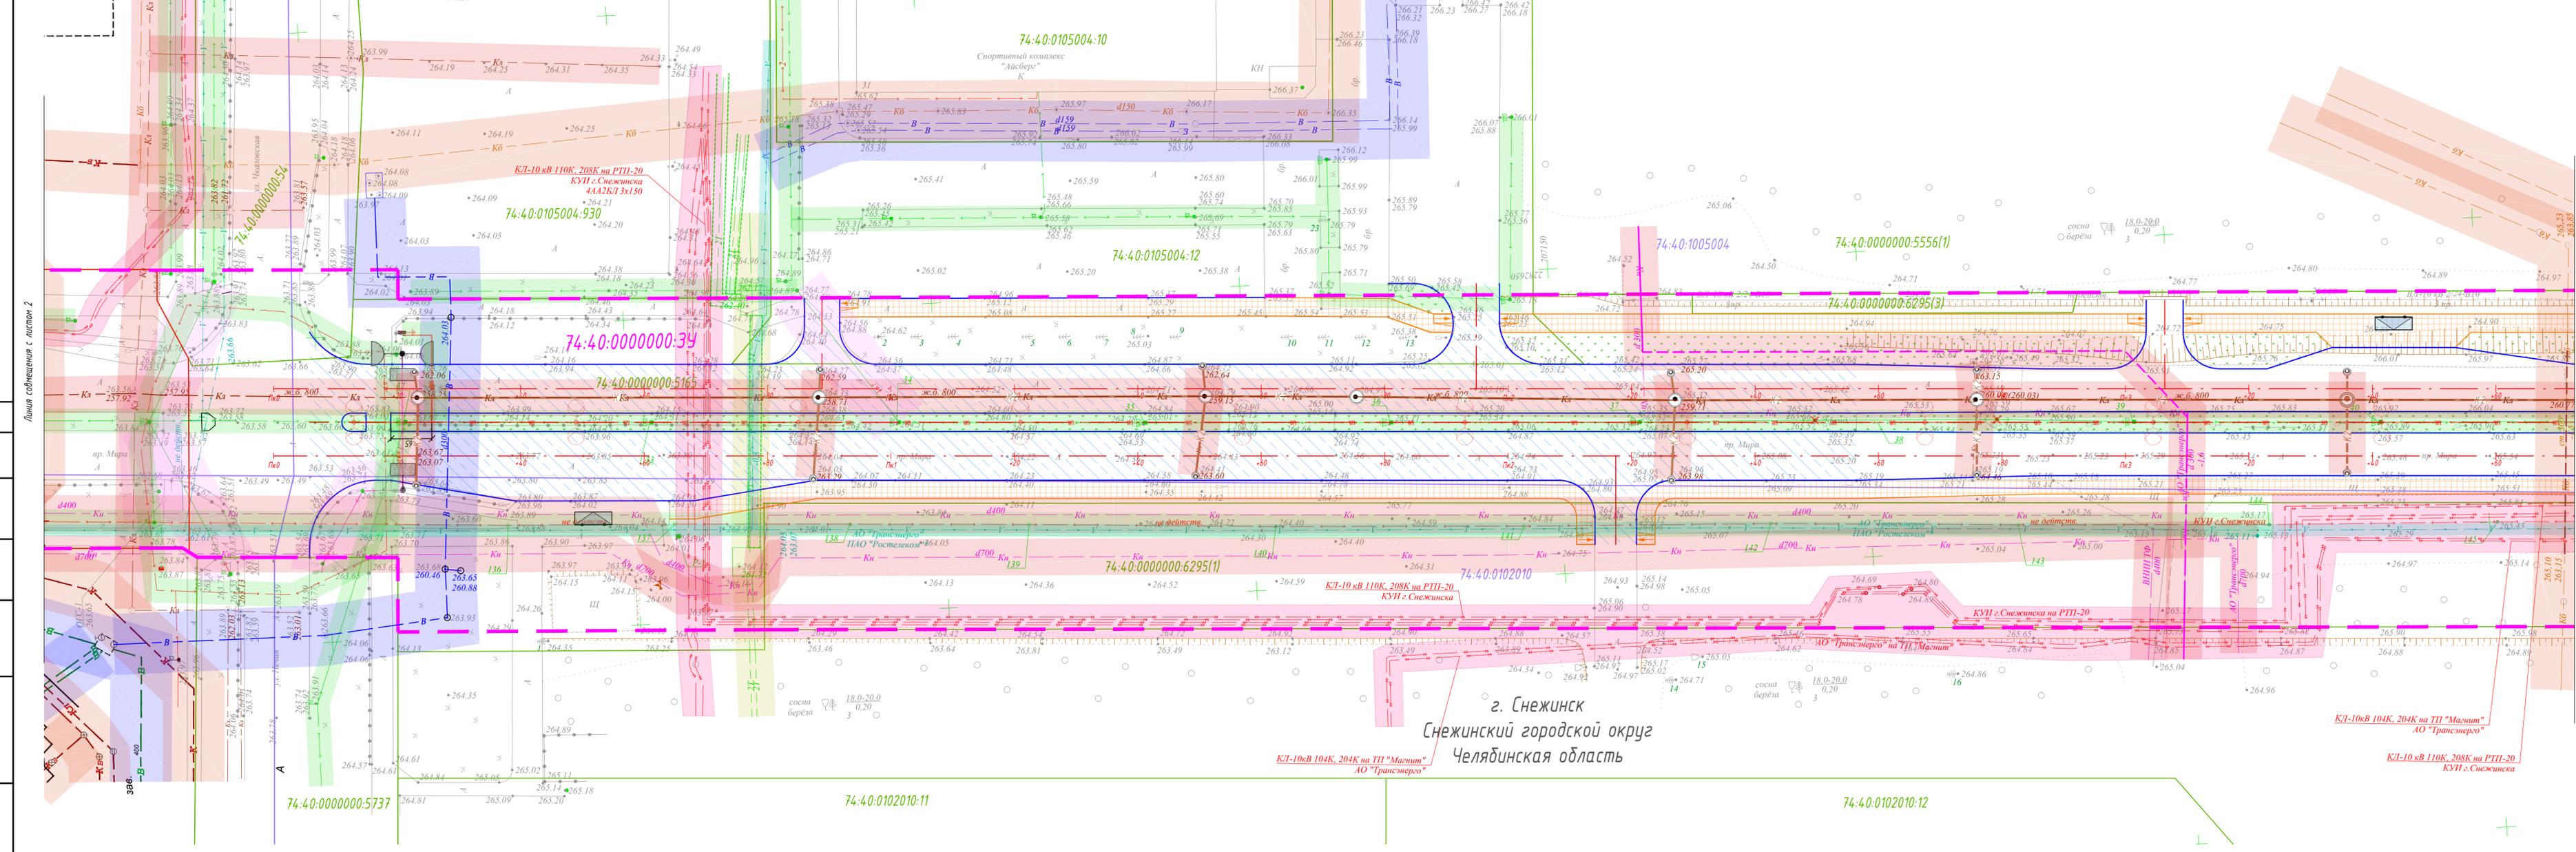

**Условные обозначения**

	Граница территории планировки	74:40:0102010:205(1)	Номер учтенного земельного участка
	Устанавливаемые красные линии	74:40:0102010	Номер кадастрового квартала
	Граница учтенного земельного участка	74:40:0000000:39	Номер образуемого земельного участка
	Граница кадастрового квартала		Охранная зона ливневой канализации
	Охранная зона сетей водоснабжения		Охранная зона электрического кабеля 0,4 кВ
	Охранная зона сетей газоснабжения		Охранная зона электрического кабеля 10 кВ
	Охранная зона сетей теплоснабжения		Охранная зона хозяйственно-бытовой канализации
	Охранная зона ВЛ-0,4 кВ		Шкаф наружного освещения
	Проектируемый кабель 0,4 кВ		Проектируемые смотровой и дождеприемный колодцы
	Питающая линия светоторного объекта		Проектируемый кабельный колодец ККС-2-10
	Проектируемые опоры освещения		Разбивочная ось
	Проектируемый водопровод		Бартовый камень БР100.20.8
			Бартовый камень БР100.30.18 на ПЧ

Схема соеденения листов

Лист 1	Лист 2	Лист 3	Лист 4	Лист 5
--------	--------	--------	--------	--------

Примечание:  
 Система координат - МСК-74  
 Система высот - Балтийская

		<b>34/23-ПМТ-МО-ГЧ</b>			
		Проспект Мира. Реконструкция участка от ул. Нечая до ул. Широкая в г. Снежинске Челябинской области			
Изм.	Кол.	Лист	№ док	Подп.	Дата
Разработал	Авдеева			<i>Авдеева</i>	06.23
Н.Контр	Ткаченко			<i>Ткаченко</i>	06.23
ГИП	Шахматов			<i>Шахматов</i>	06.23
		Проект межевания территории. Графическая часть		Стадия	Лист
		Чертеж обоснования проекта межевания территории. М 1:500		ДПТ	3
				Листов	5
				ООО "ПИК "ЭКСПЕДИЦИЯ"	

Линия соеденения с листом 2

Создано

Лист и дата

№ док. подл.

Линия соеденения с листом 4

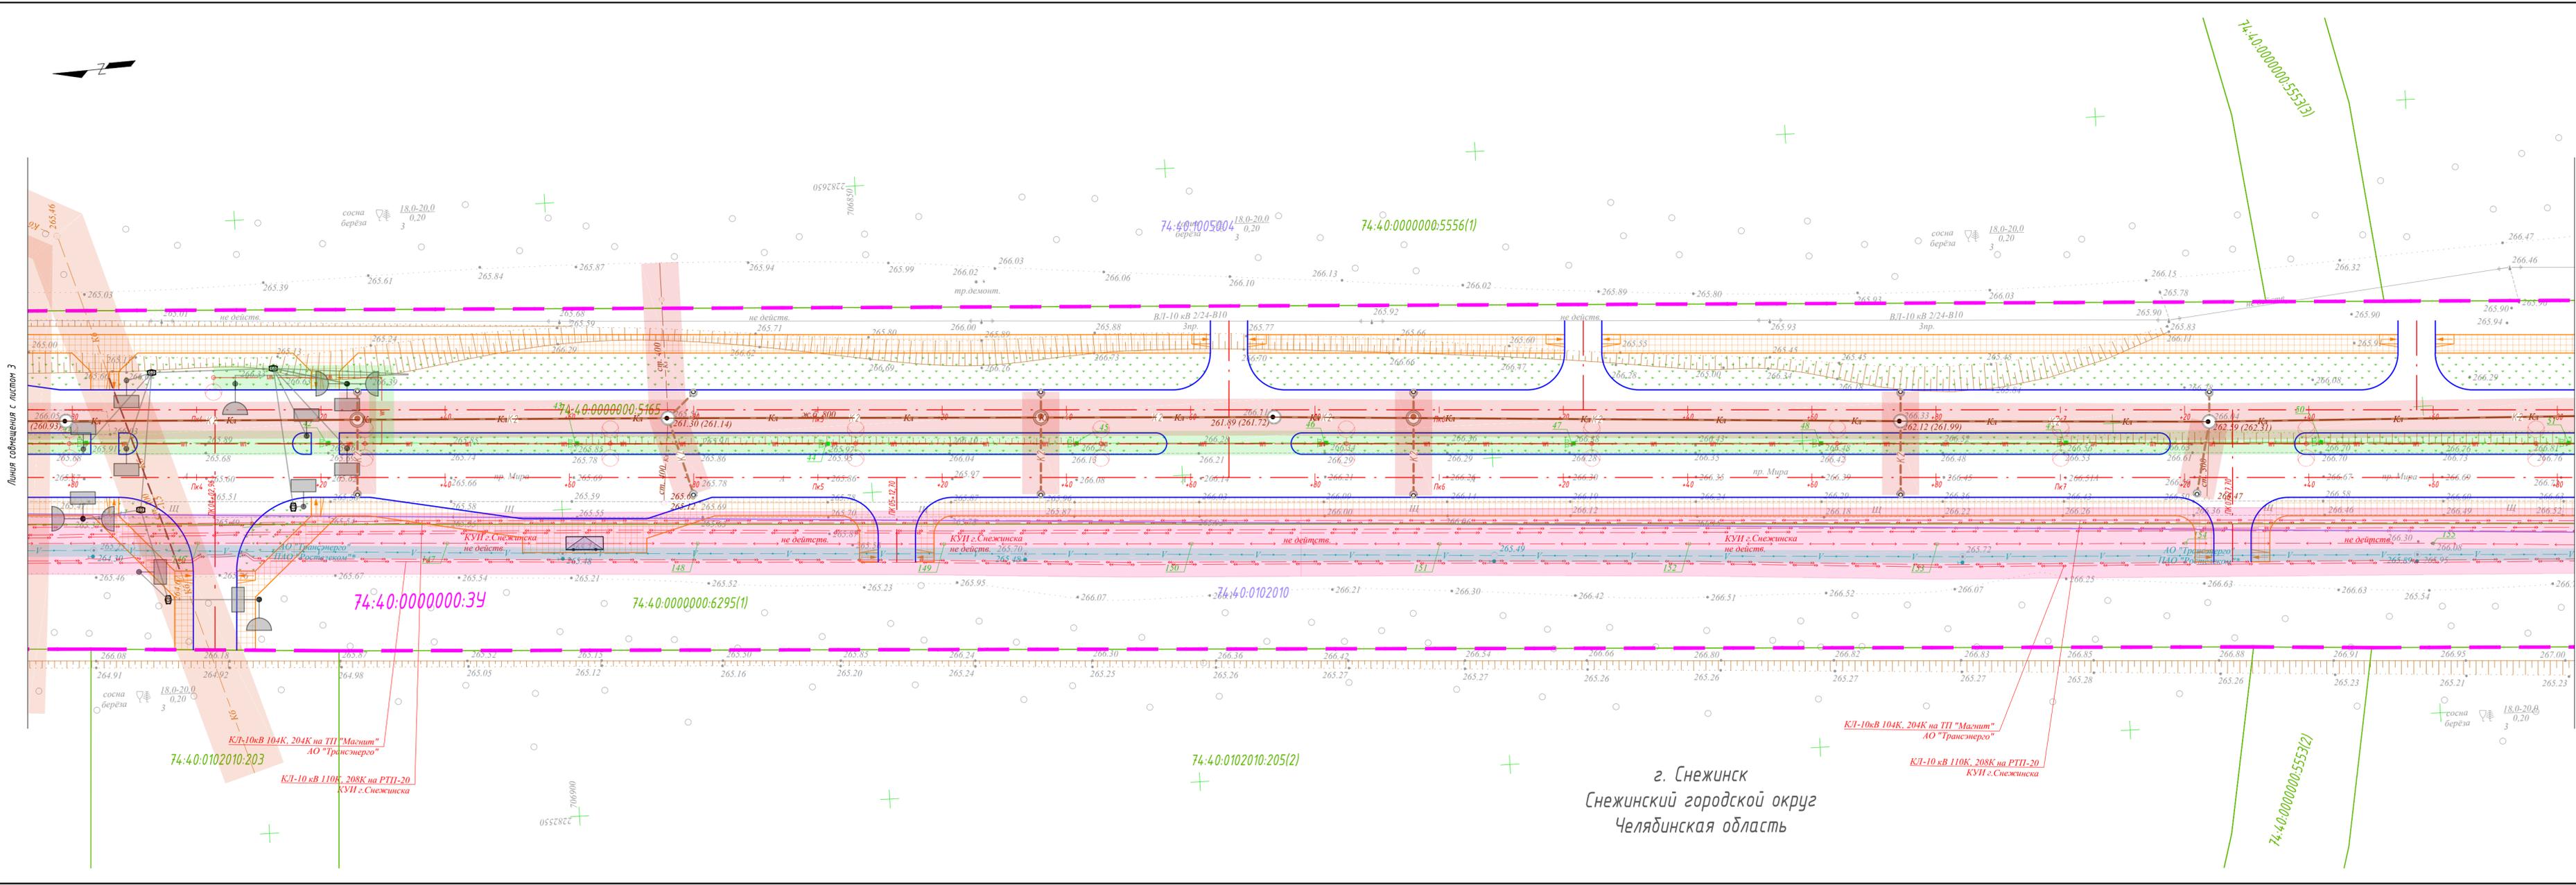


Схема содмещения листов

Лист 1	Лист 2	Лист 3	Лист 4	Лист 5
--------	--------	--------	--------	--------

Примечание:  
 Система координат - МСК-74  
 Система высот - Балтийская


34/23-ПМТ-МО-ГЧ					
Проспект Миря. Реконструкция участка от ул. Нечая до ул. Широкая в г. Снежинске Челябинской области					
Изм.	Кол.	Лист	№ док	Подп.	Дата
Разработал	Авдеева			Авдеева	06.23
Н.Контр	Ткаченко			Ткаченко	06.23
ГИП	Шахматов			Шахматов	06.23
Проект межевания территории. Графическая часть				Стадия	Лист
Чертеж обоснования проекта межевания территории. М 1:500				ДПТ	4
				Листов	5
				Ex	ООО "ПИК "ЭКСПЕДИЦИЯ"

г. Снежинск  
 Снежинский городской округ  
 Челябинская область

Условные обозначения

	Граница территории планировки	74:40:0102010:205(1)	Номер учтеного земельного участка
	Устанавливаемые красные линии	74:40:0102010	Номер кадастрового квартала
	Граница учтеного земельного участка	74:40:0000000:39	Номер образуемого земельного участка
	Граница кадастрового квартала		Охранная зона ливневой канализации
	Охранная зона сетей водоснабжения		Охранная зона электрического кабеля 0,4 кВ
	Охранная зона сетей газоснабжения		Охранная зона электрического кабеля 10 кВ
	Охранная зона сетей теплоснабжения		Охранная зона хозяйственно-бытовой канализации
	Охранная зона ВЛ-0,4 кВ		Шкаф наружного освещения
	Проектируемый кабель 0,4 кВ		Проектируемые смотровой и дождеприемный колоды
	Питающая линия светорядного объекта		Проектируемый кабельный колодец ККС-2-10
	Проектируемые опоры освещения		Разбивочная ось
	Проектируемый водопровод		Бортовой камень БР100.20.8
			Бортовой камень БР100.30.18 на ПЧ

Линия совмещения с листом 4

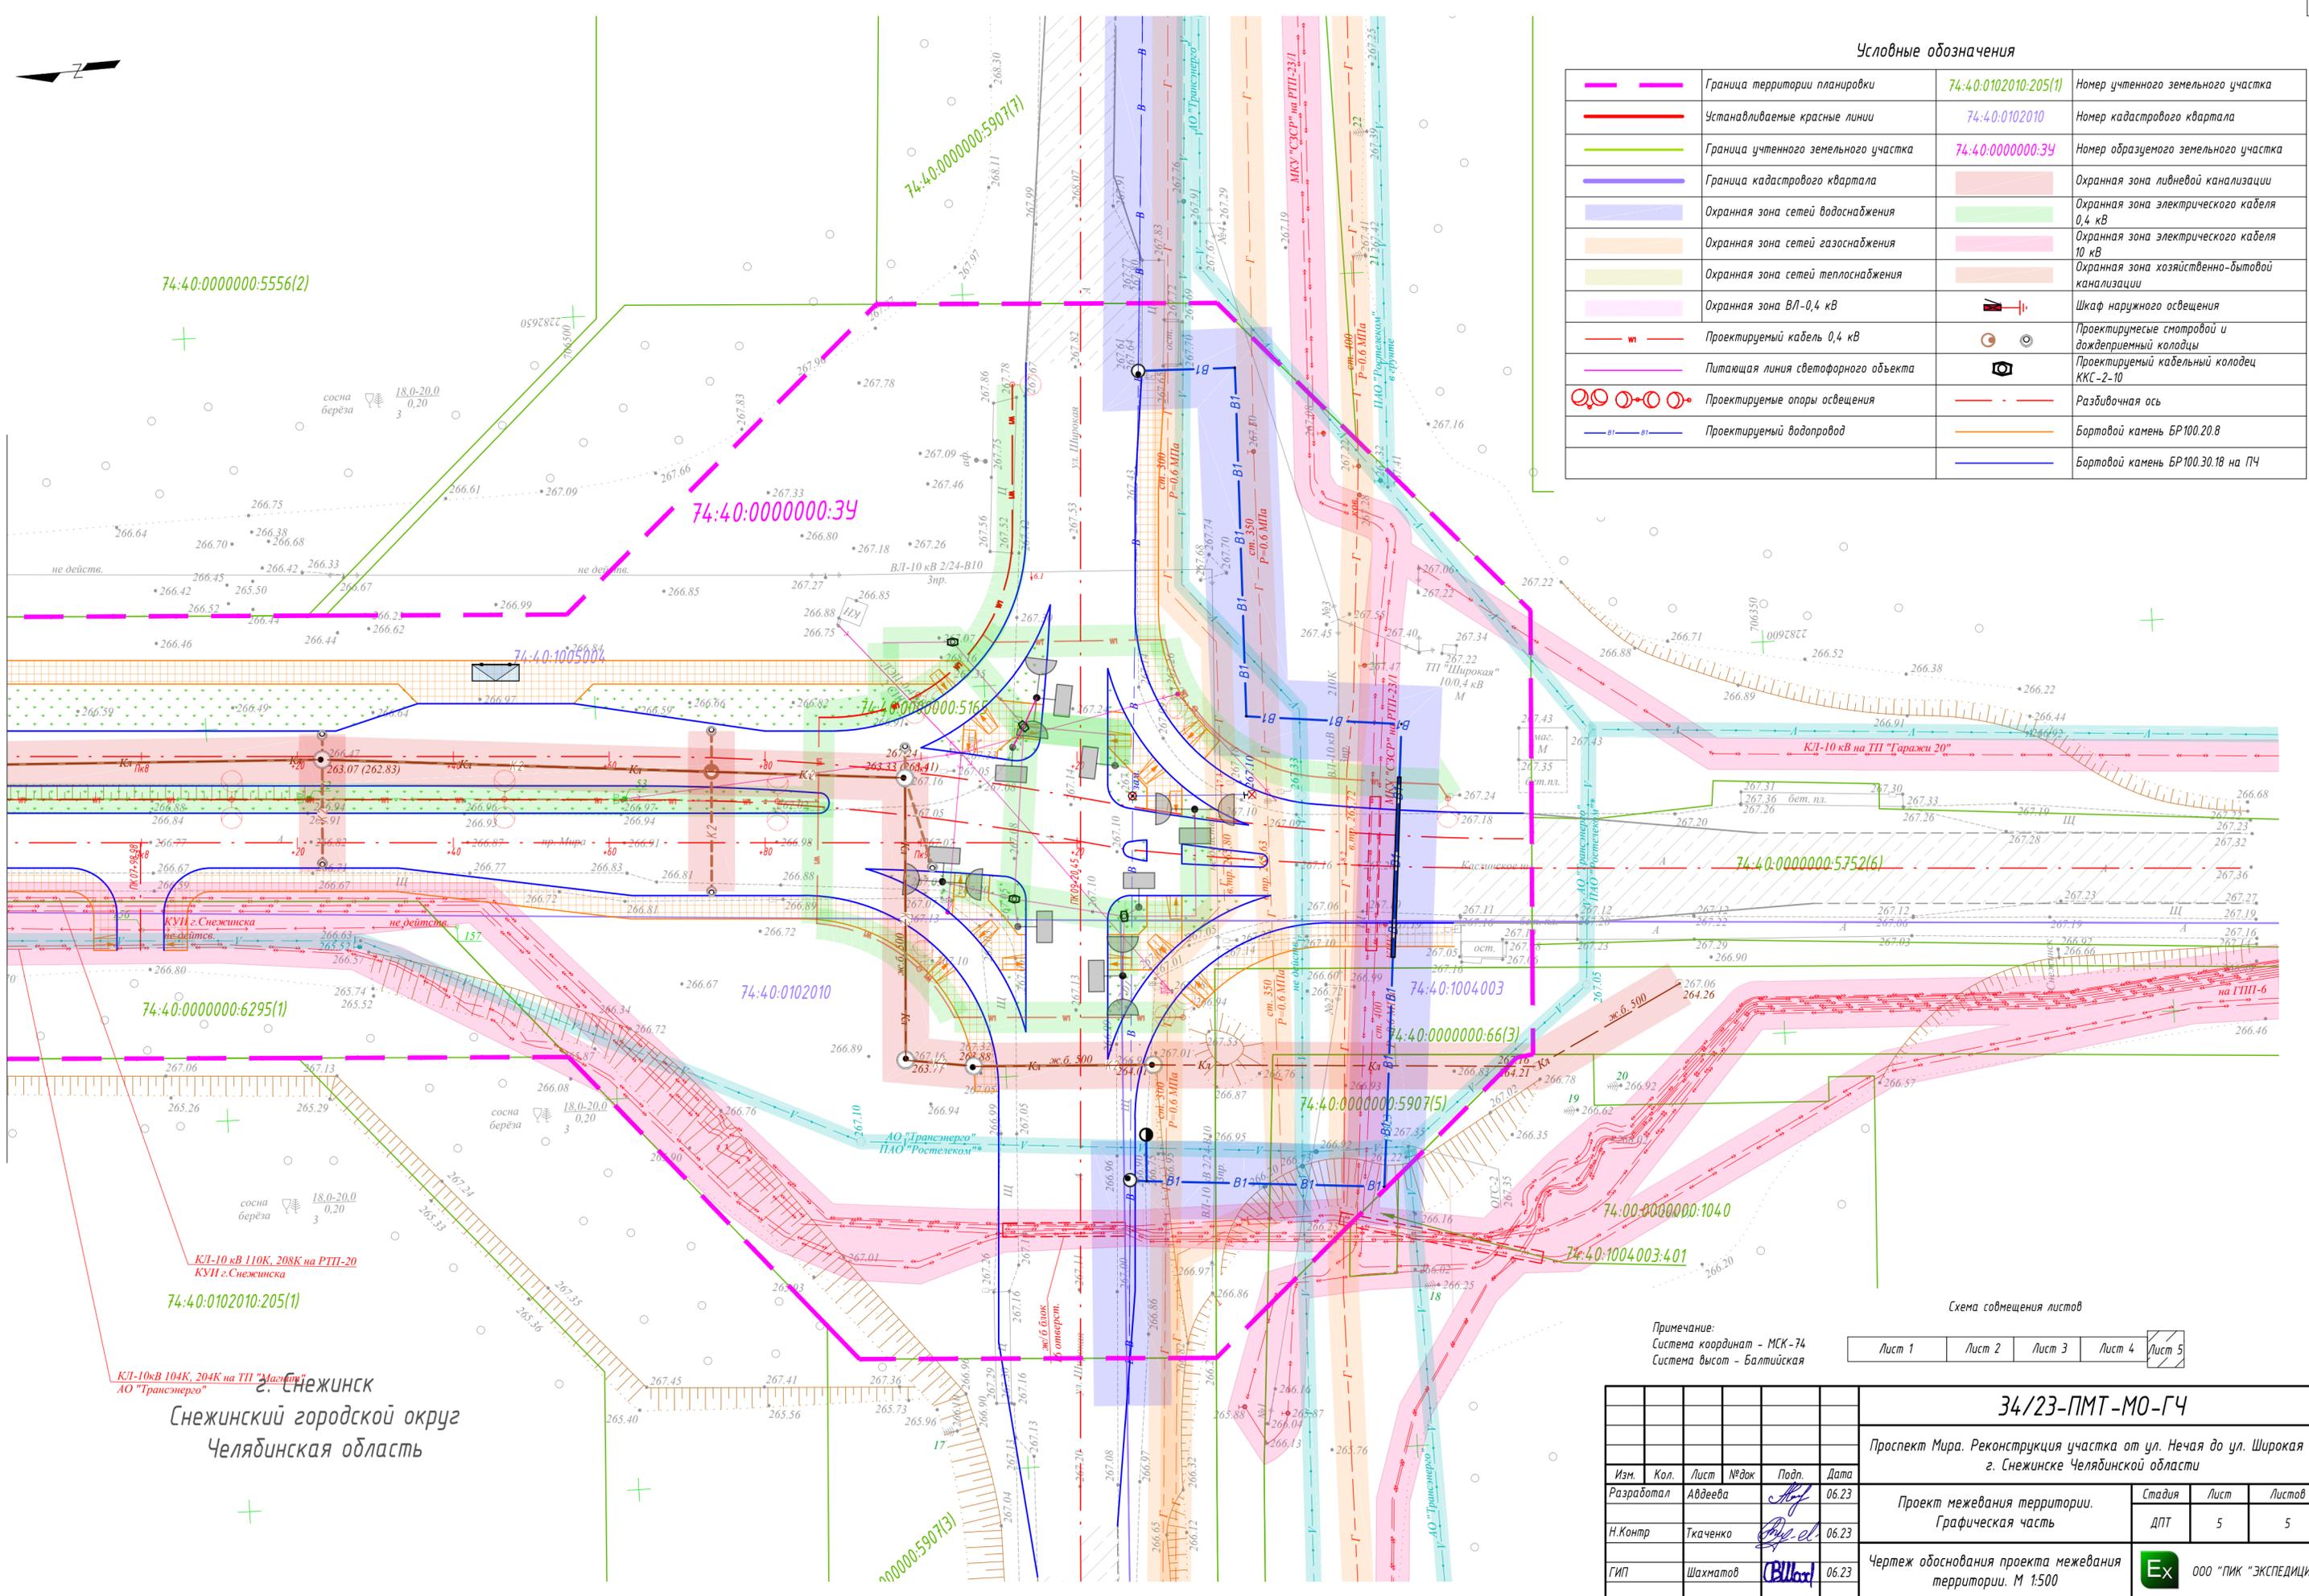

Примечание:  
 Система координат - МСК-74  
 Система высот - Балтийская

Схема совмещения листов

Лист 1	Лист 2	Лист 3	Лист 4	Лист 5
--------	--------	--------	--------	--------

Согласовано

Мив. № подл. Подп. и дата

КЛ-10кВ 104К, 204К на ТП "Магистраль"  
 АО "Трансэнерго"  
**г. Снежинск**  
 Снежинский городской округ  
 Челябинская область

34/23-ПМТ-МО-ГЧ

Проспект Мира. Реконструкция участка от ул. Нечая до ул. Широкая в г. Снежинске Челябинской области

Изм.	Кол.	Лист	№ док	Подп.	Дата	Проект межевания территории. Графическая часть	Стадия	Лист	Листов
Разработал		Авдеева		<i>Авдеева</i>	06.23		ДПТ	5	5
Н.Контр		Ткаченко		<i>Ткаченко</i>	06.23				
ГИП		Шахматов		<i>Шахматов</i>	06.23	Чертеж обоснования проекта межевания территории. М 1:500		ООО "ПИК "ЭКСПЕДИЦИЯ"	