


Ситуационный план

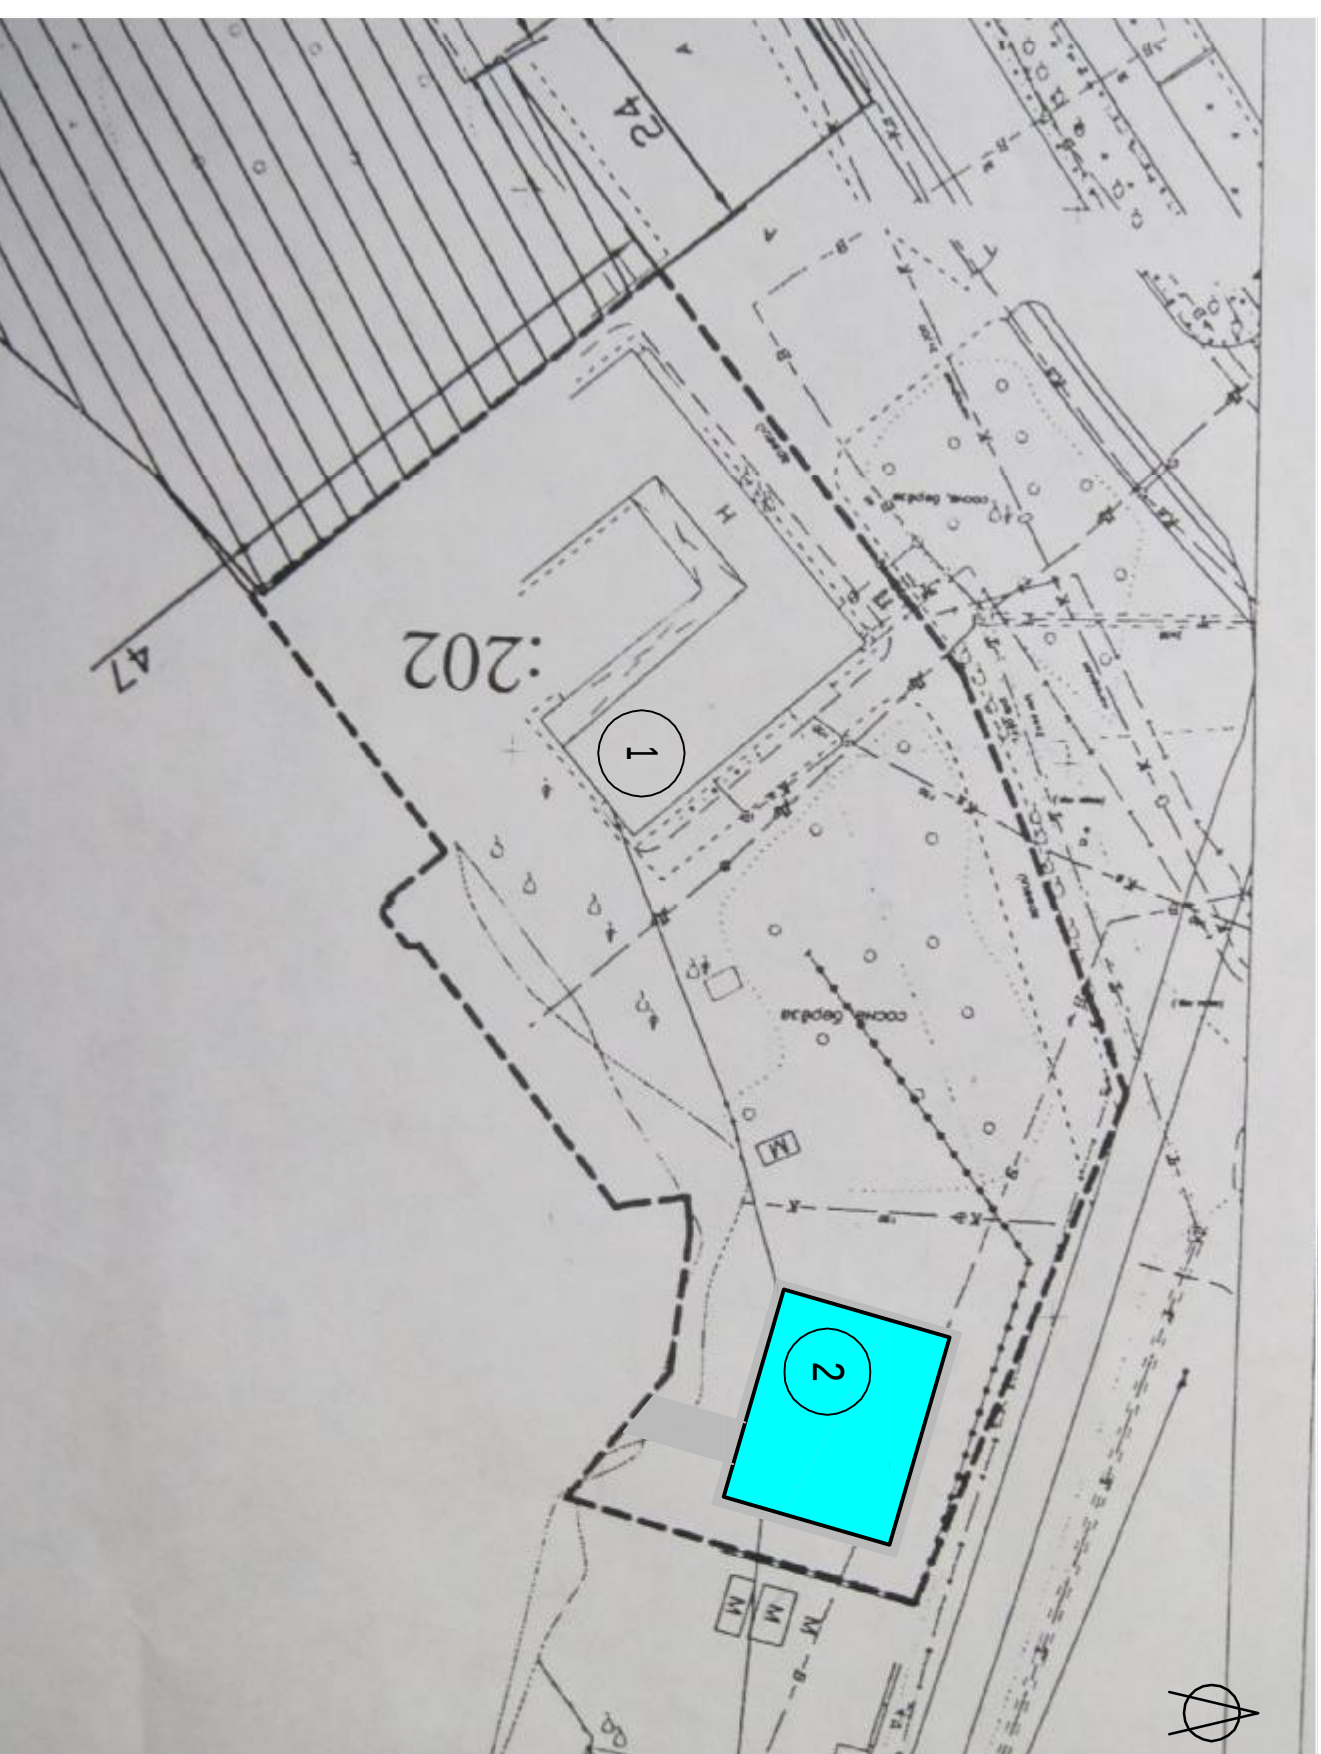

Условные обозначения

- | | |
|---|-----------------------------|
| — — — — | Граница участка по кадастру |
|  | Существующее сооружение |
|  | Проектируемое сооружение |

Экспликация зданий и сооружений

№ на плане	Наименование объекта	Примечание
1	Здание 1	Существующ.
2	Здание 2	Проектируемое

[illegible]

Перспективное изображение




						01-06/14 Э					
						г.Снежинск					
Изм.	Кол. уч.	Лист	№ док	Подп.	Дата						
Разраб.		Штыков									
Проб.		Глазков									
						Эскизный проект			Стация	Лист	Листов
									Э	3	
						Перспективное изображение			ООО "ТОР-ИНЖИНИРИНГ"		

Перспективное изображение




01-06/14 Э									
г.Снежинск									
Изм.	Кол. уч.	Лист	№ док	Подп.	Дата	Эскизный проект			
Разраб.	Шмыков								
Проб.	Глазков								
Перспективное изображение						000 "ТОР-ИНЖИНИРИНГ"			

Фасад в осях "1-6"

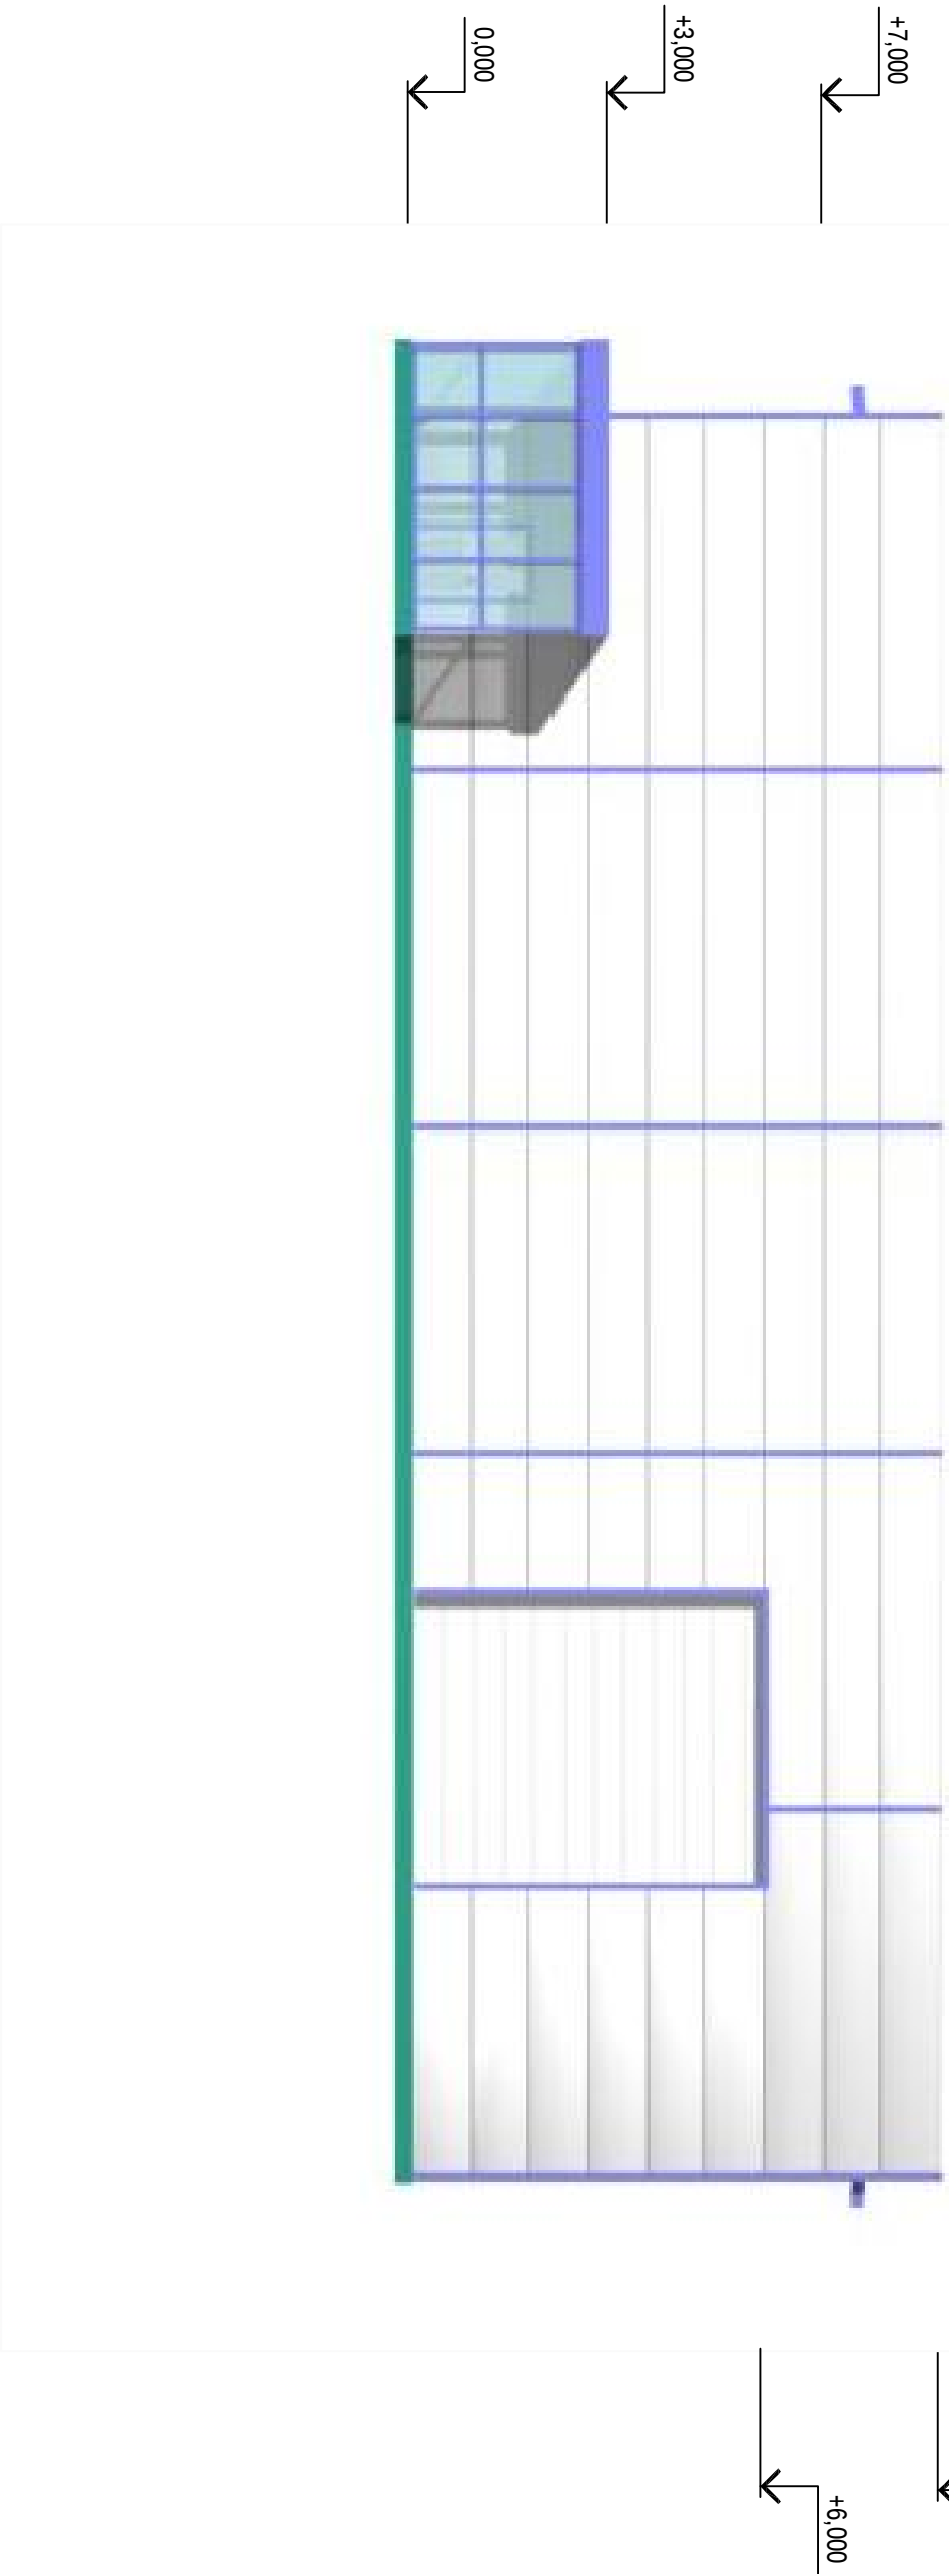

						01-06/14 Э		
						г.Снежинск		
</								

Фасад в осях "1-6"

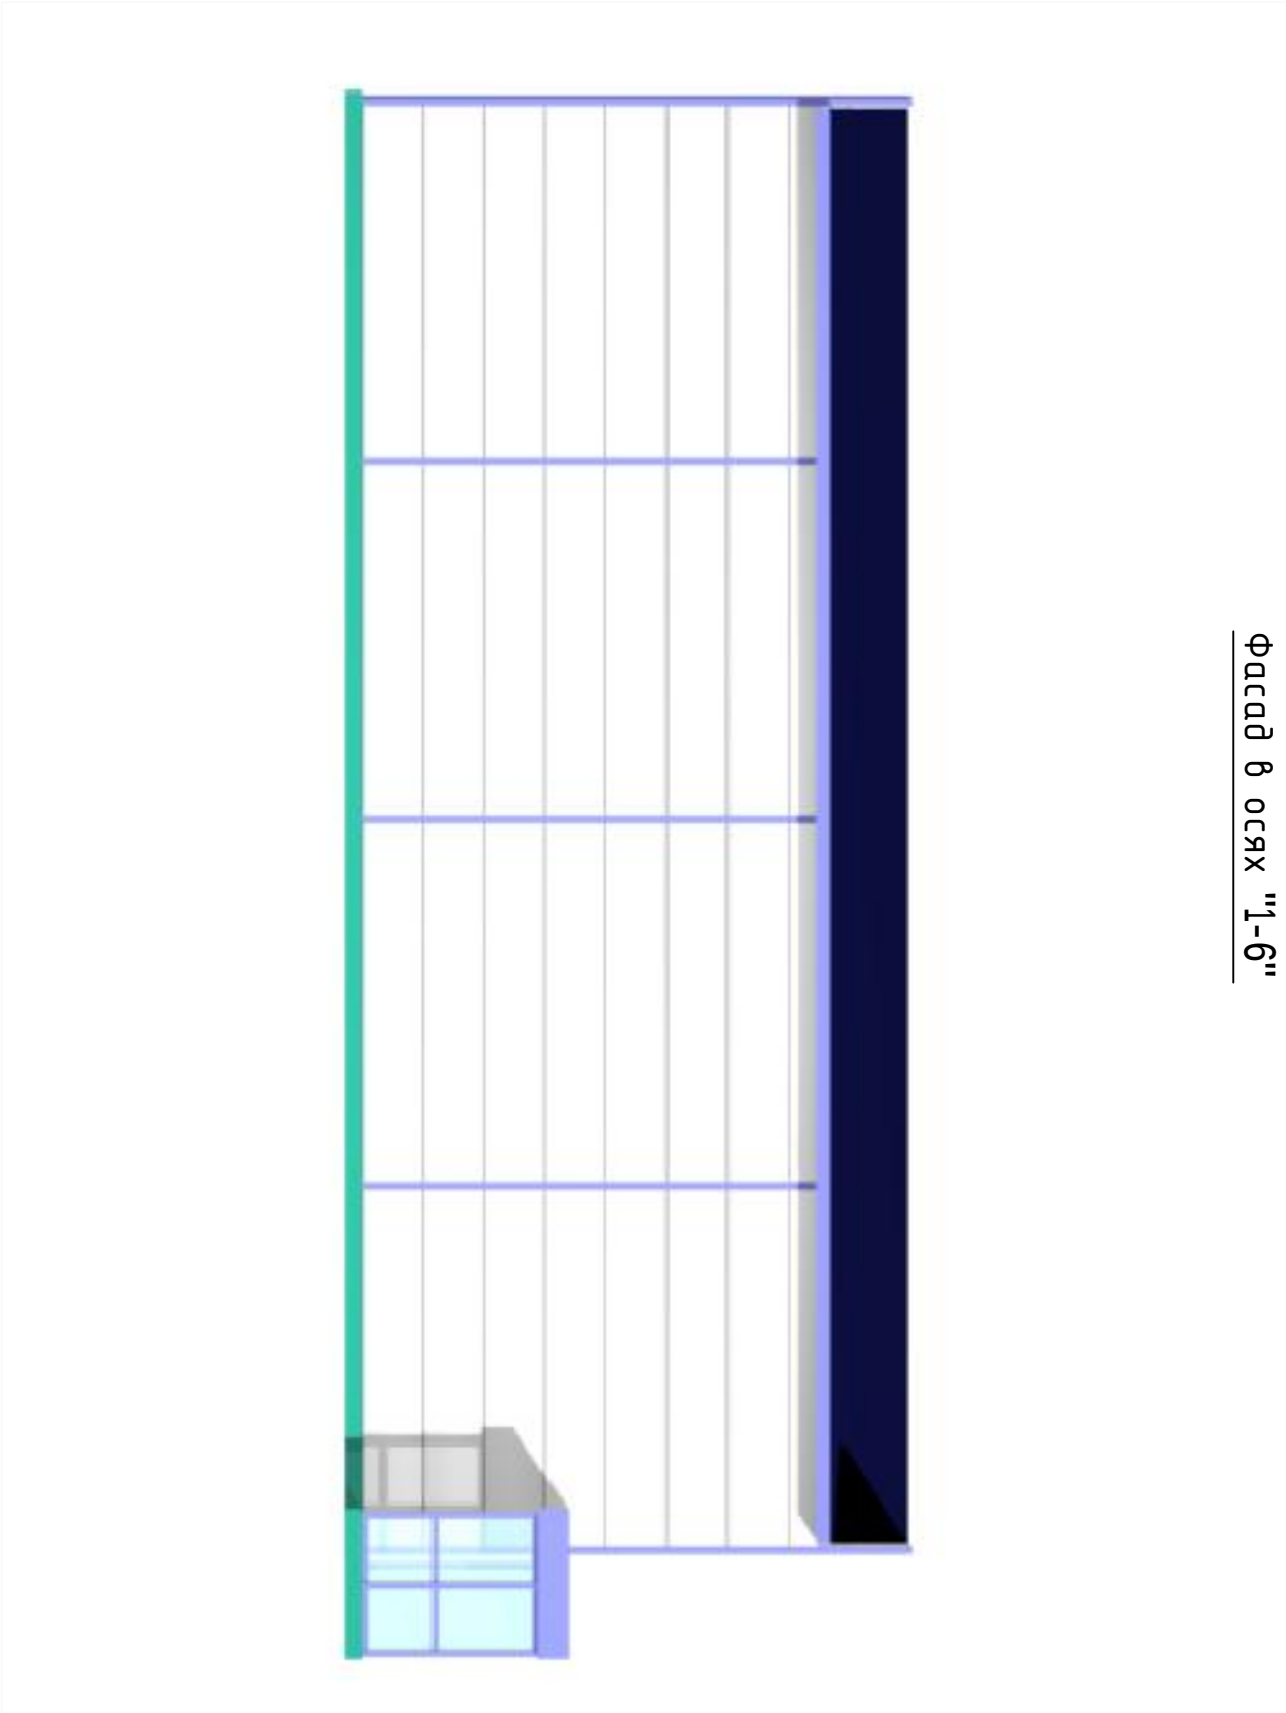

						01-06/14 Э		
Изм.	Кол. уч.	Лист	№ док	Подп.	Дата	г.Снежинск		
Разраб.		Штыков						
Проб.		Глазков						
						Эскизный проект		
						Цветающее решение фасадов		
						Стация Лист Листов		
						Э 7		
						000 "ТОР-ИНЖИНИРИНГ"		


План на отп. 0,000

Технико-экономические показатели



№	Наименование	Ед.изм.	Показатели	Примечание
1	Строительный объем	м3	5760	
2	Площадь застройки	м2	750	

Экспликация помещений

№	Наименование	Площадь, м2
1	Общее помещение	750,0
2	Тамбур	12,5

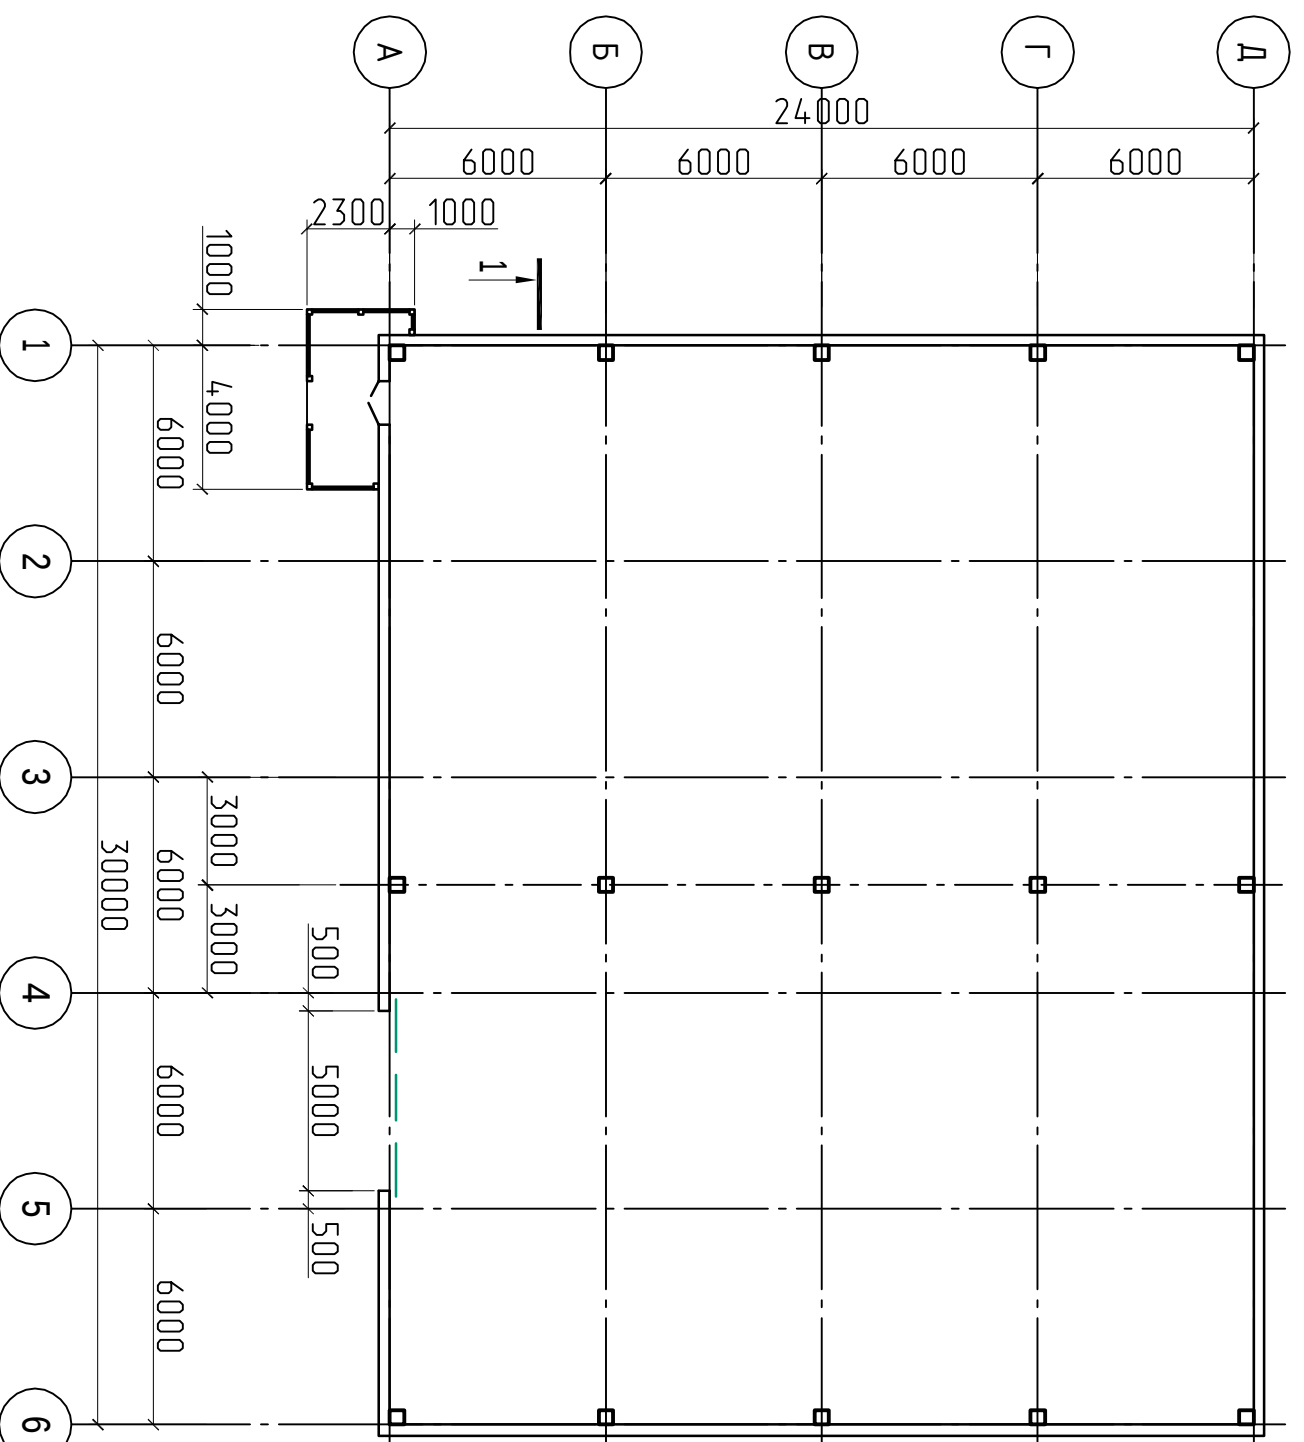[illegible]

Разрез 1-1

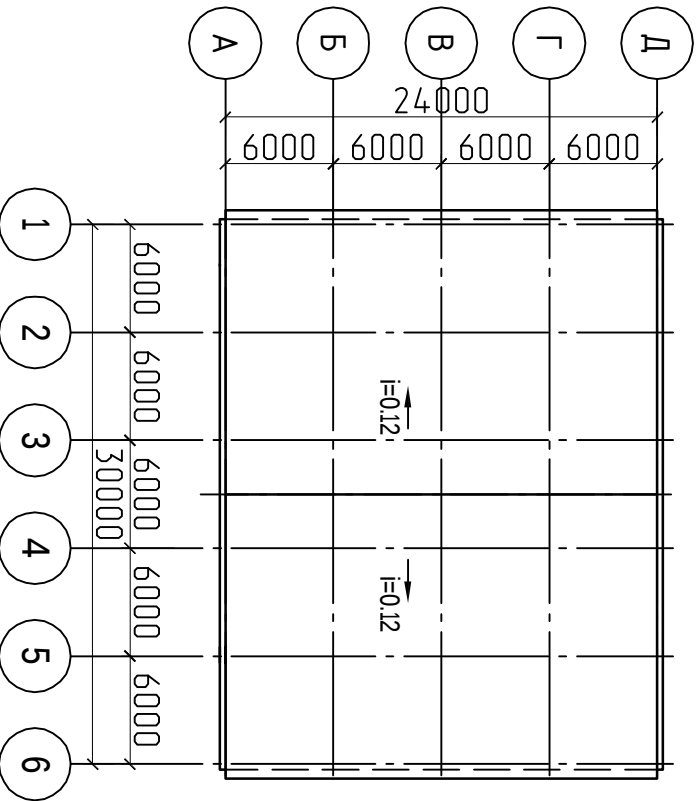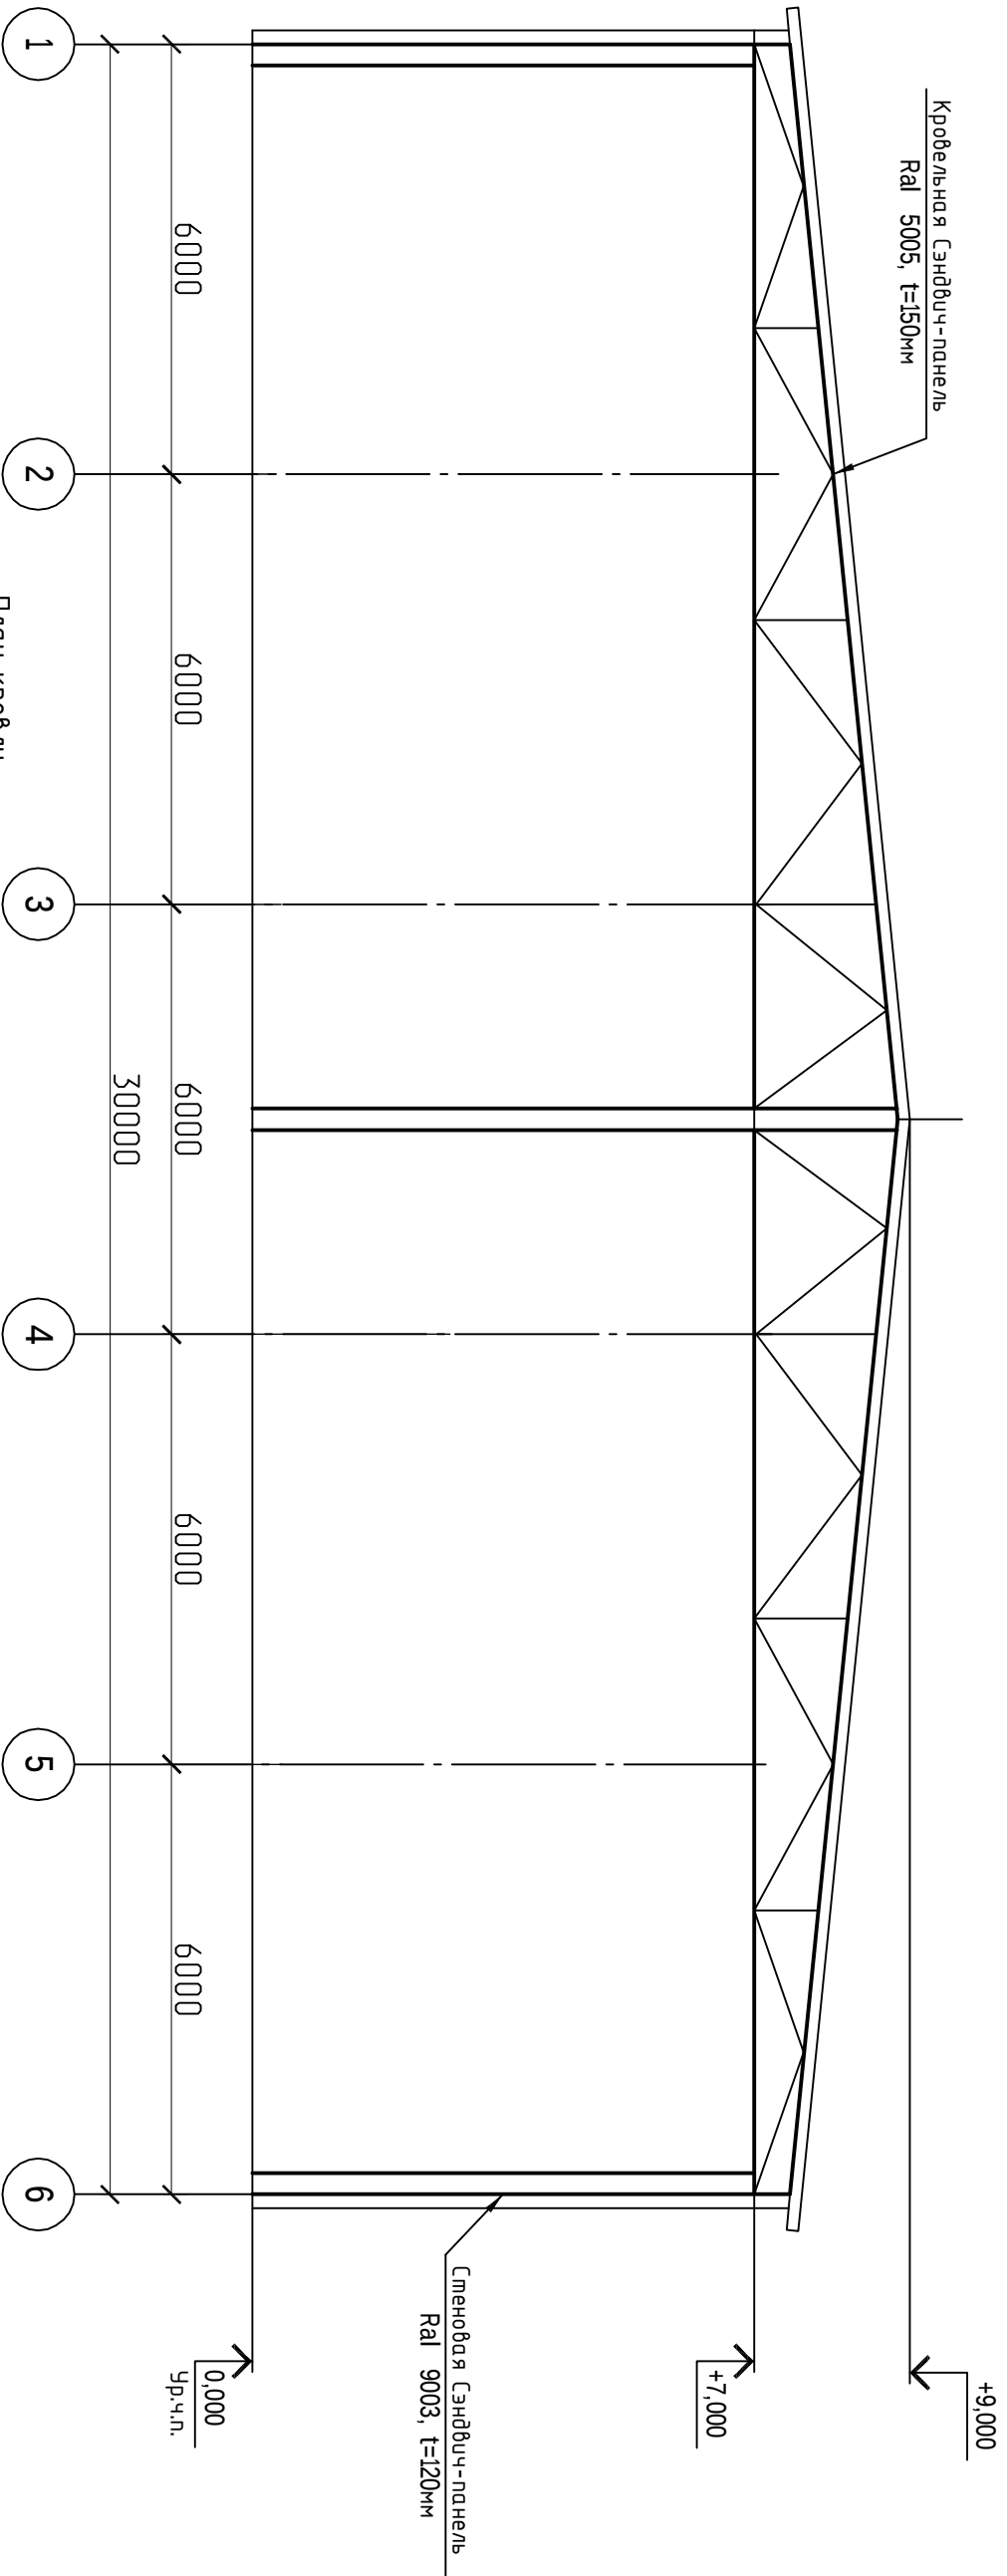

						01-06/14 Э		
					</			