


План границ территорий под строительство сетей инженерного обеспечения

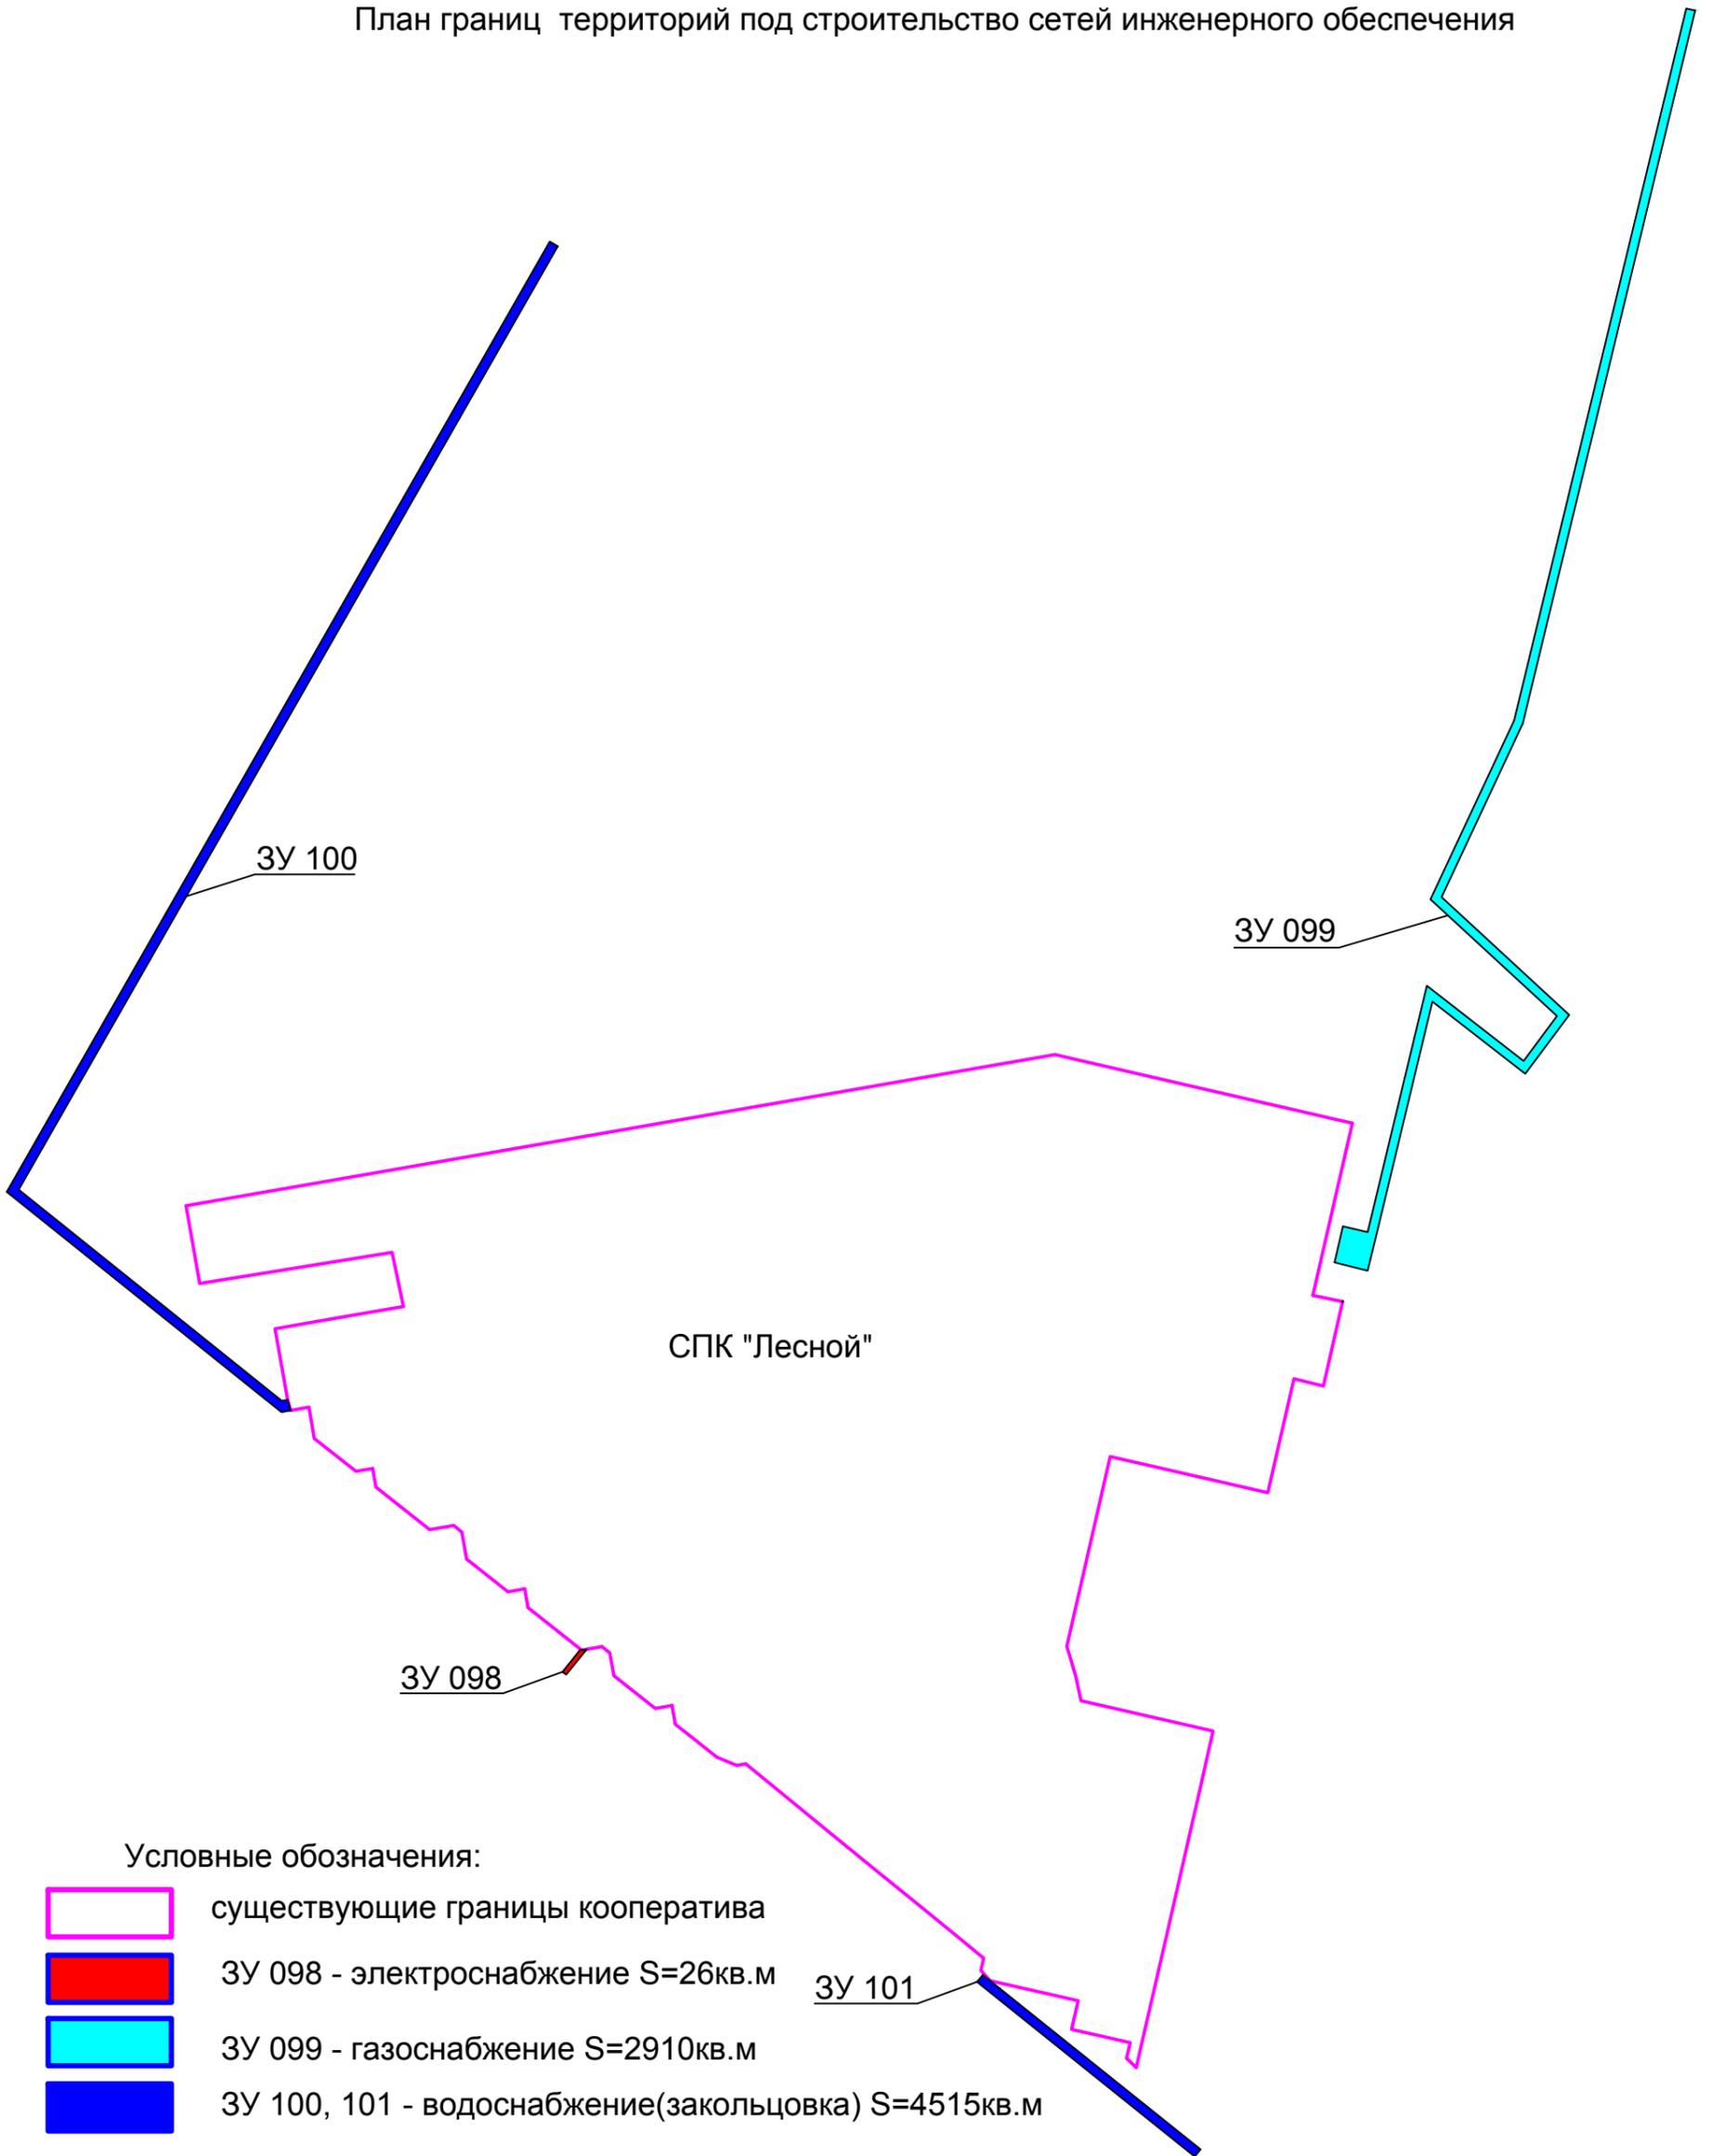

Условные обозначения:

- существующие границы кооператива
- ЗУ 098 - электроснабжение S=26кв.м
- ЗУ 099 - газоснабжение S=2910кв.м
- ЗУ 100, 101 - водоснабжение(закольцовка) S=4515кв.м

					Проект межевания СПК "Лесной"	Стадия	Масштаб	Инв №
Изм.	Лист	№ докум.	Подп.	Дата.		П	1 : 3500	09-15СПК
						Лист2	Листов 3	
Директор	Петрова Н.И.				План границ территорий под строительство сетей инженерного обеспечения СПК "Лесной"	ООО "Профцентр"		