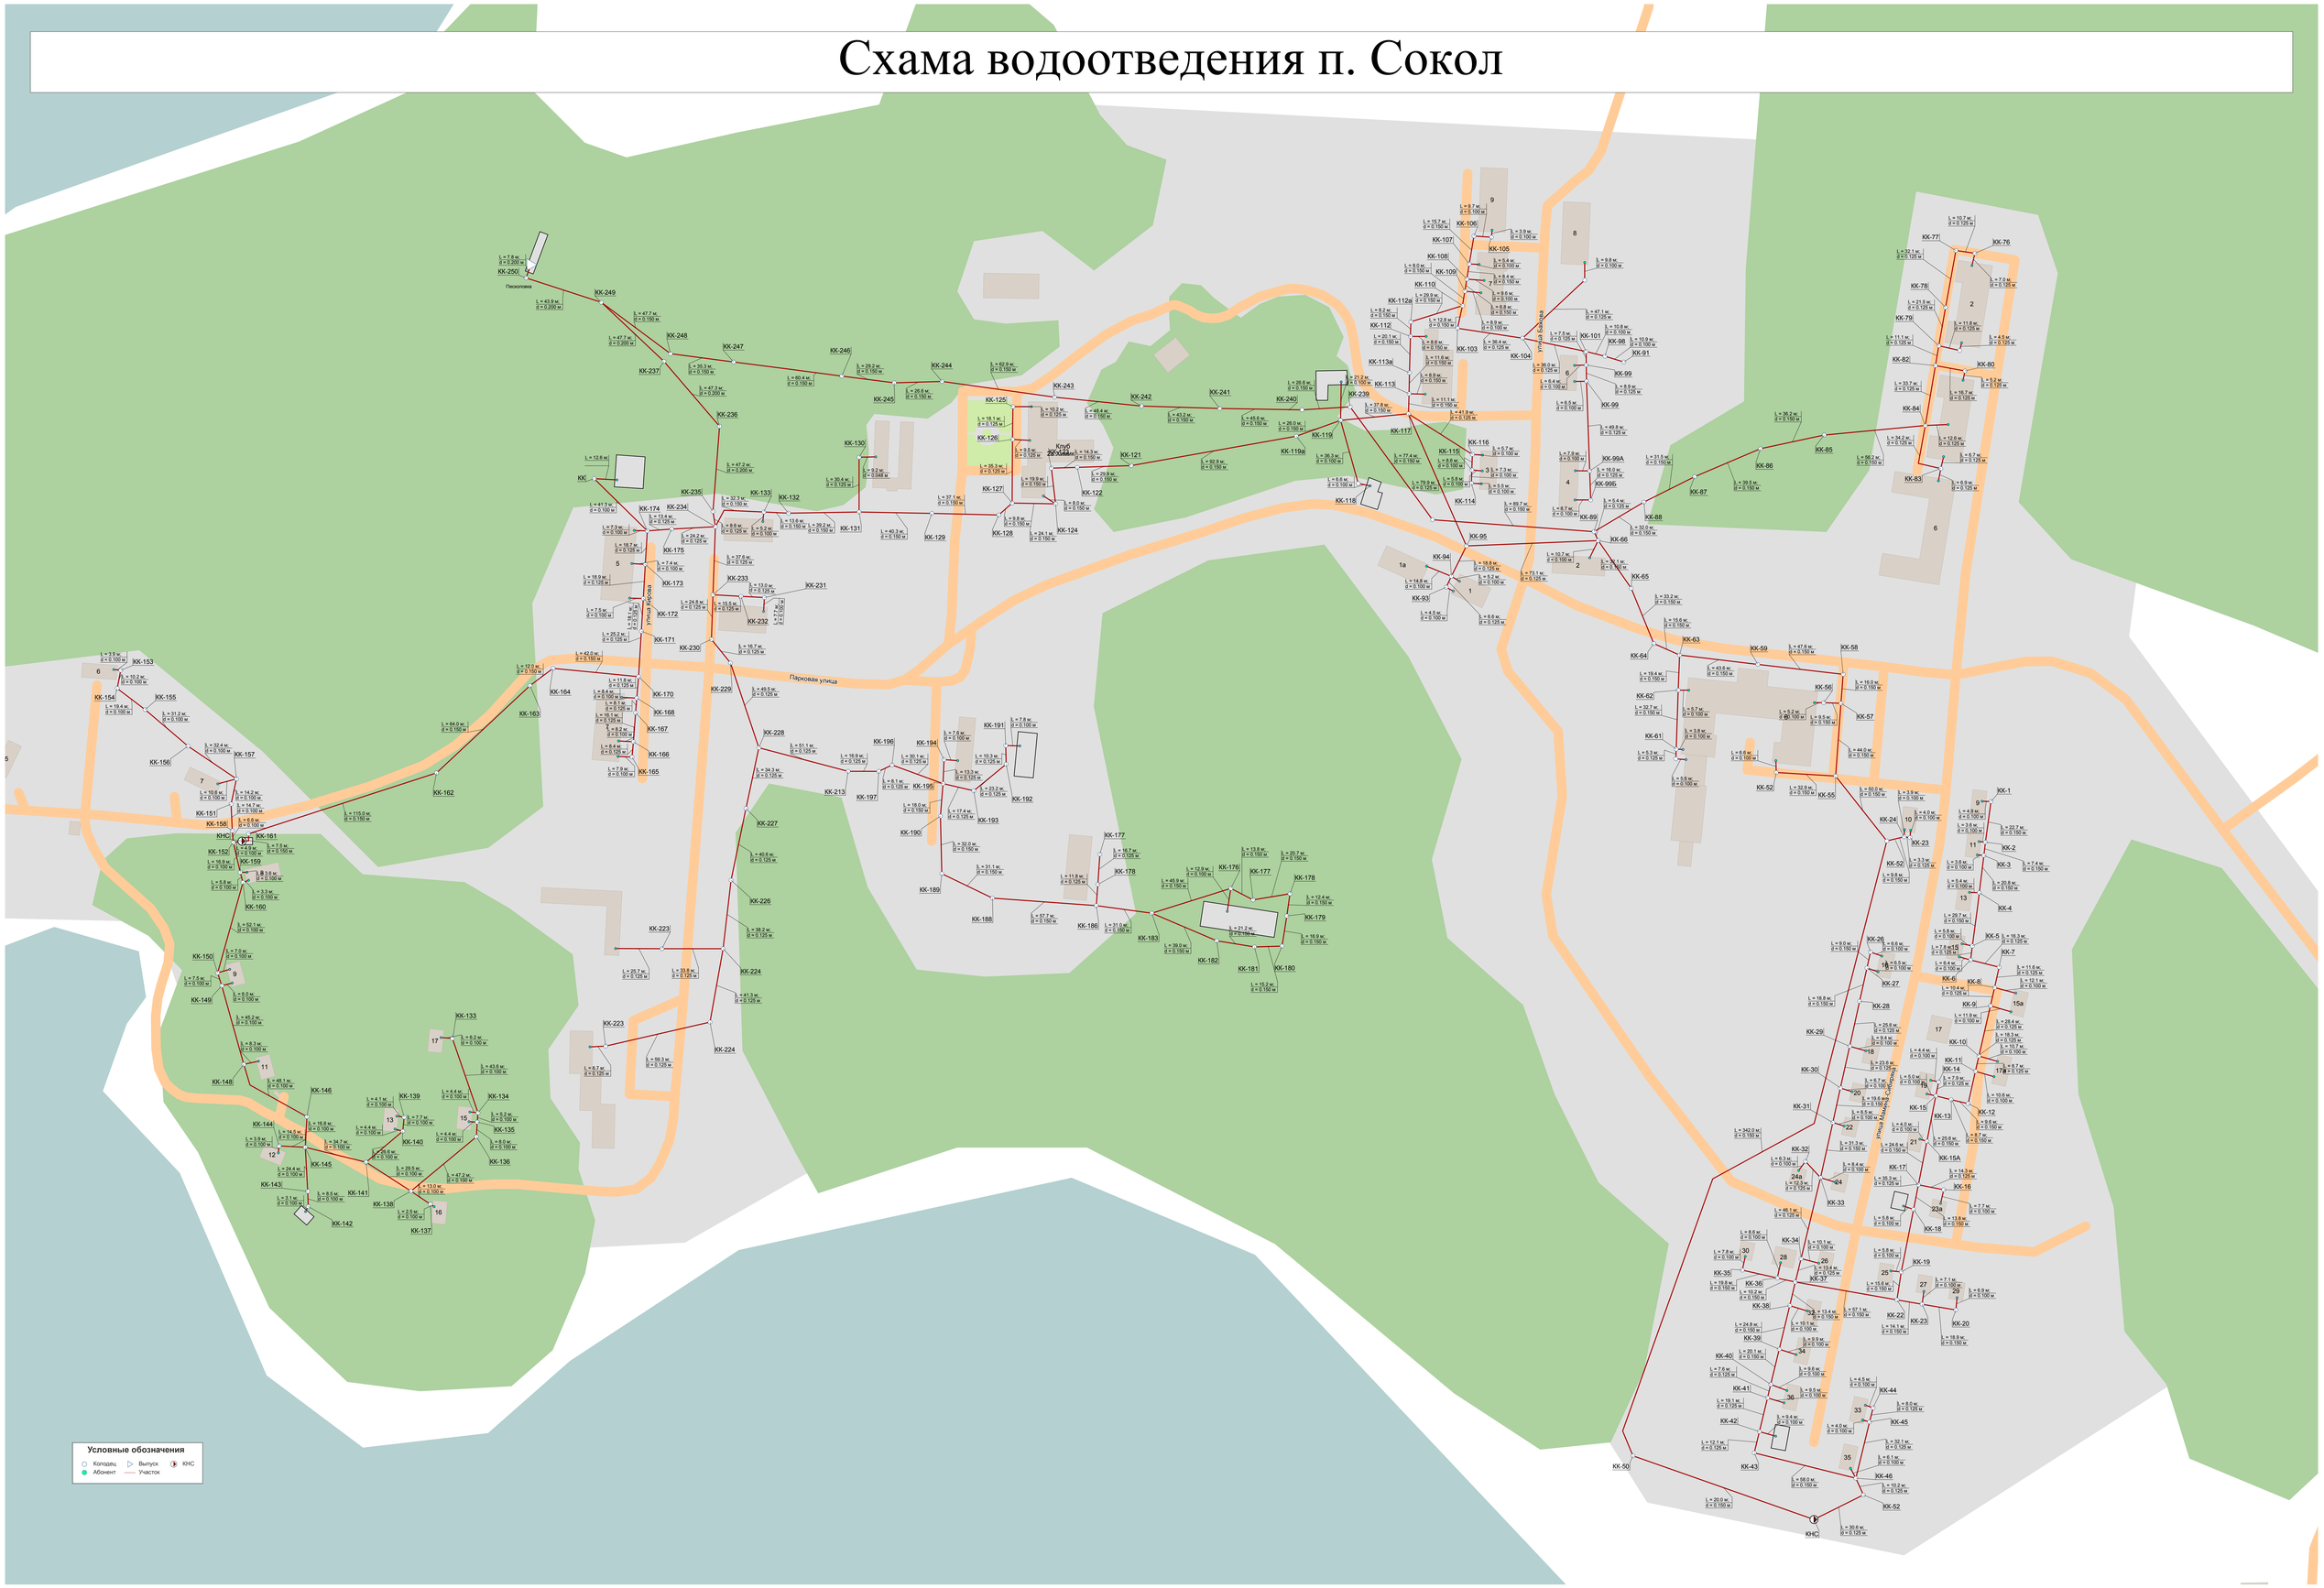Схама водоотведения п. Сокол