



Место размещения некапитального гаража №1 (М 1:1000)

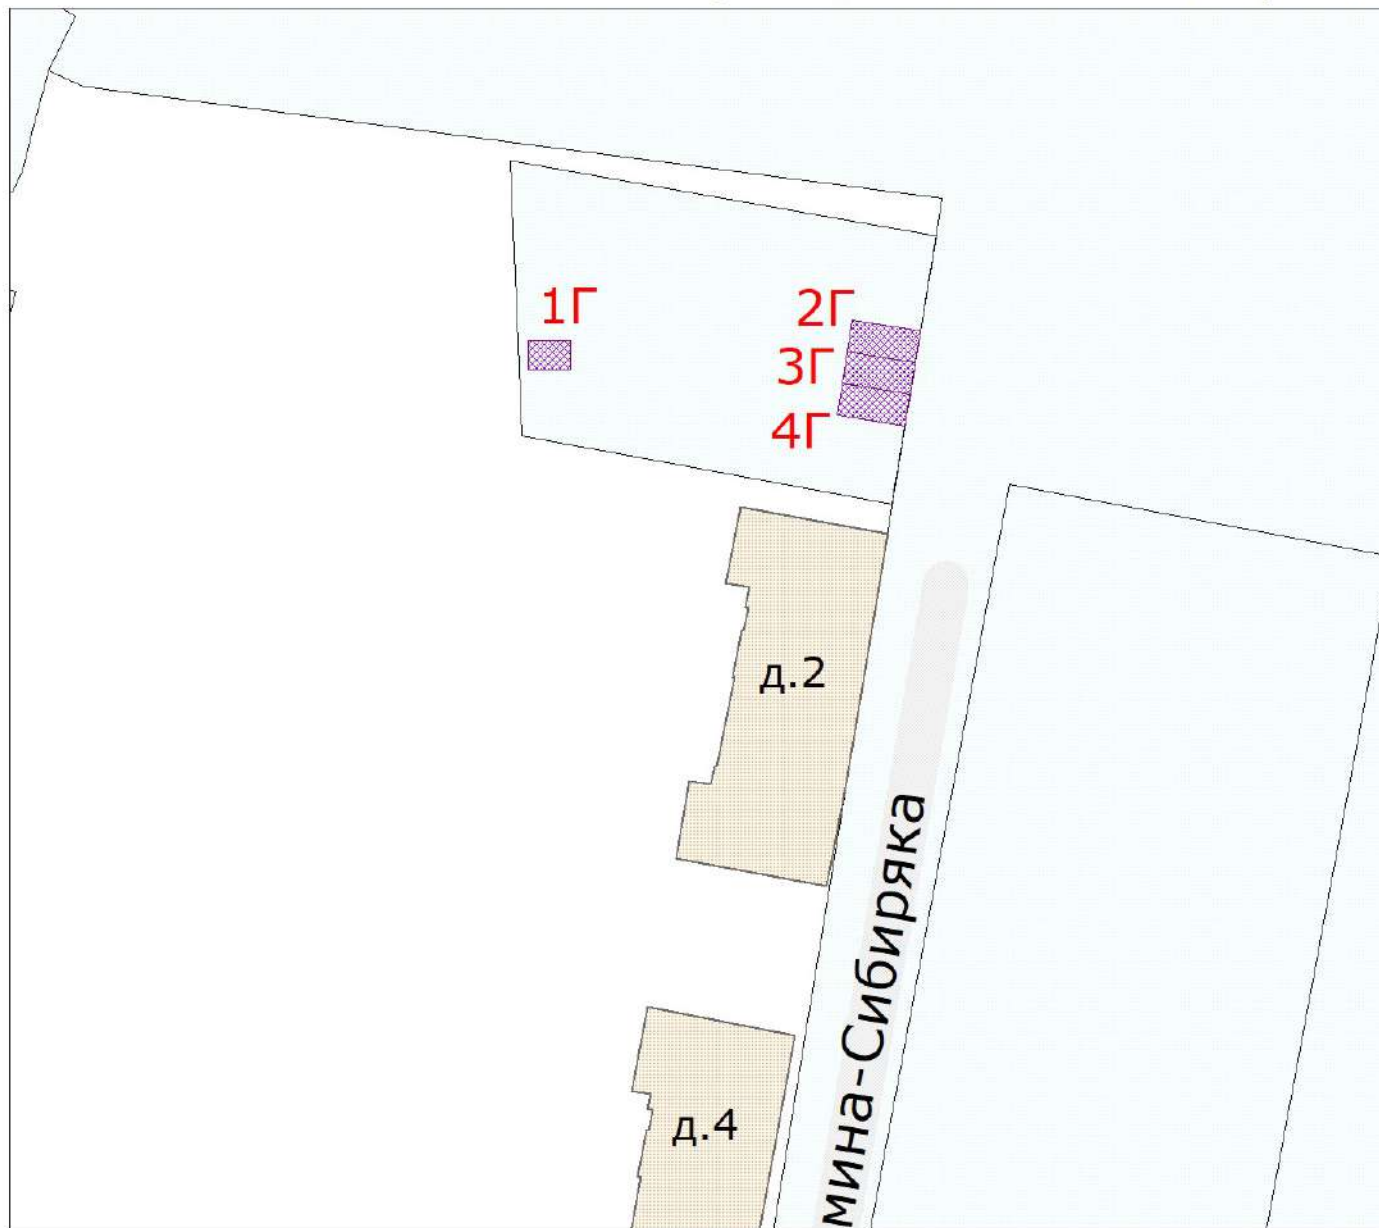


№	Адрес (ориентир)	Тип	Координата X	Координата У	Площадь	Кадастровый номер ЗУ
1Г	ориентир: Челябинская обл., г. Снежинск, ул. Мамина-Сибиряка, д. 2	некапитальный гараж	697913,65 697910,00 697910,00 697913,65	2280318,30 2280318,30 2280323,71 2280323,71	19,75 кв.м	74:40:0402002:201

Место размещения некапитального гаража №2 (М 1:1000)

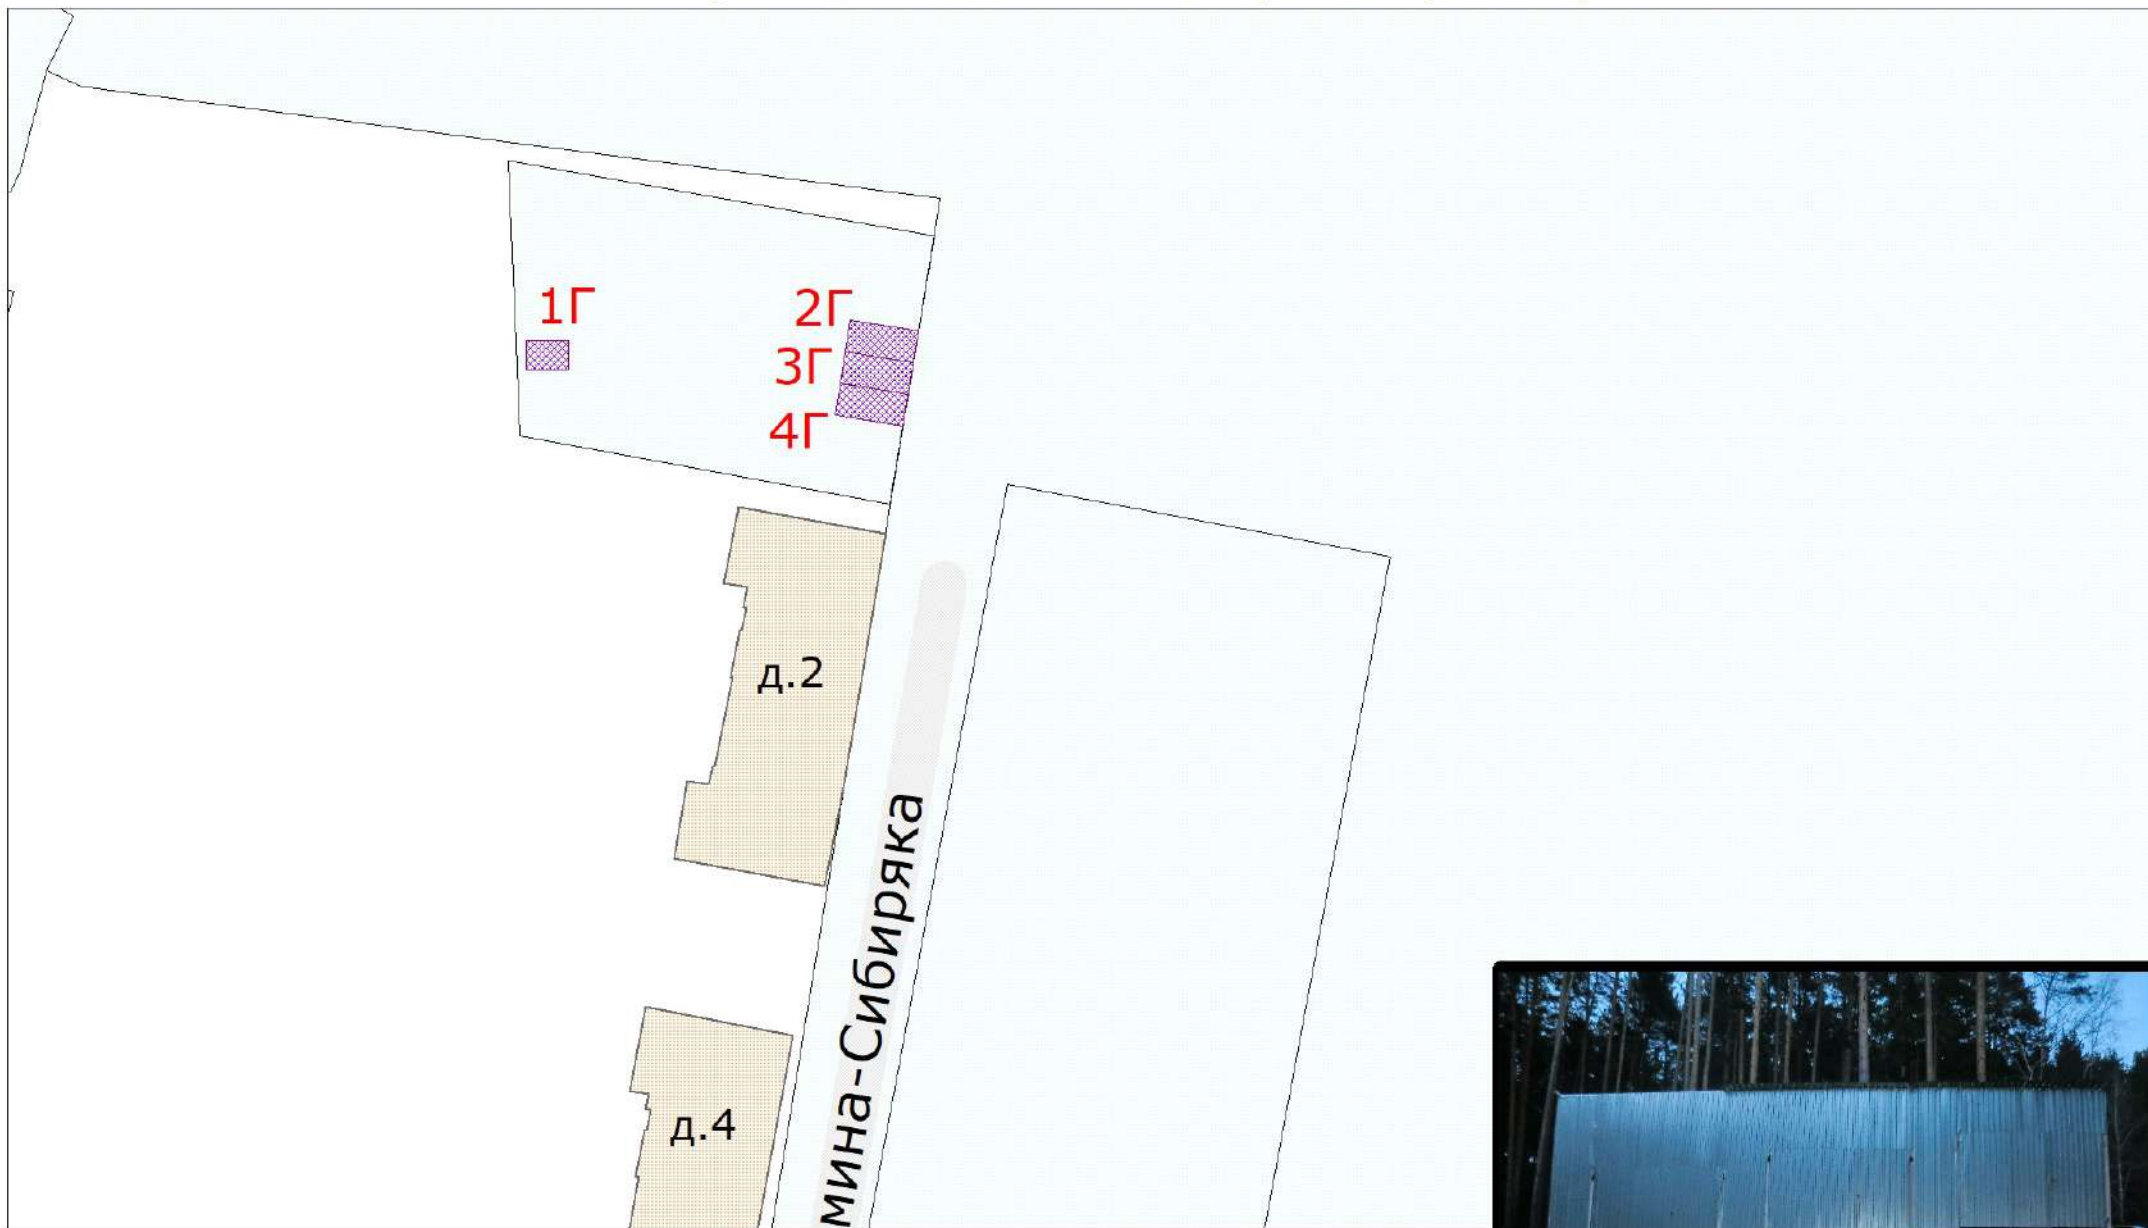


№	Адрес (ориентир)	Тип	Координата X	Координата Y	Площадь	Кадастровый номер ЗУ
2Г	ориентир: Челябинская обл., г. Снежинск, ул.Мамина-Сибиряка, д. 2	некапитальный гараж	697916,26 697914,93 697910,86 697912,21	2280359,83 2280368,67 2280368,01 2280359,21	36,67 кв.м	74:40:0402002:575

Место размещения некапитального гаража №3 (М 1:1000)

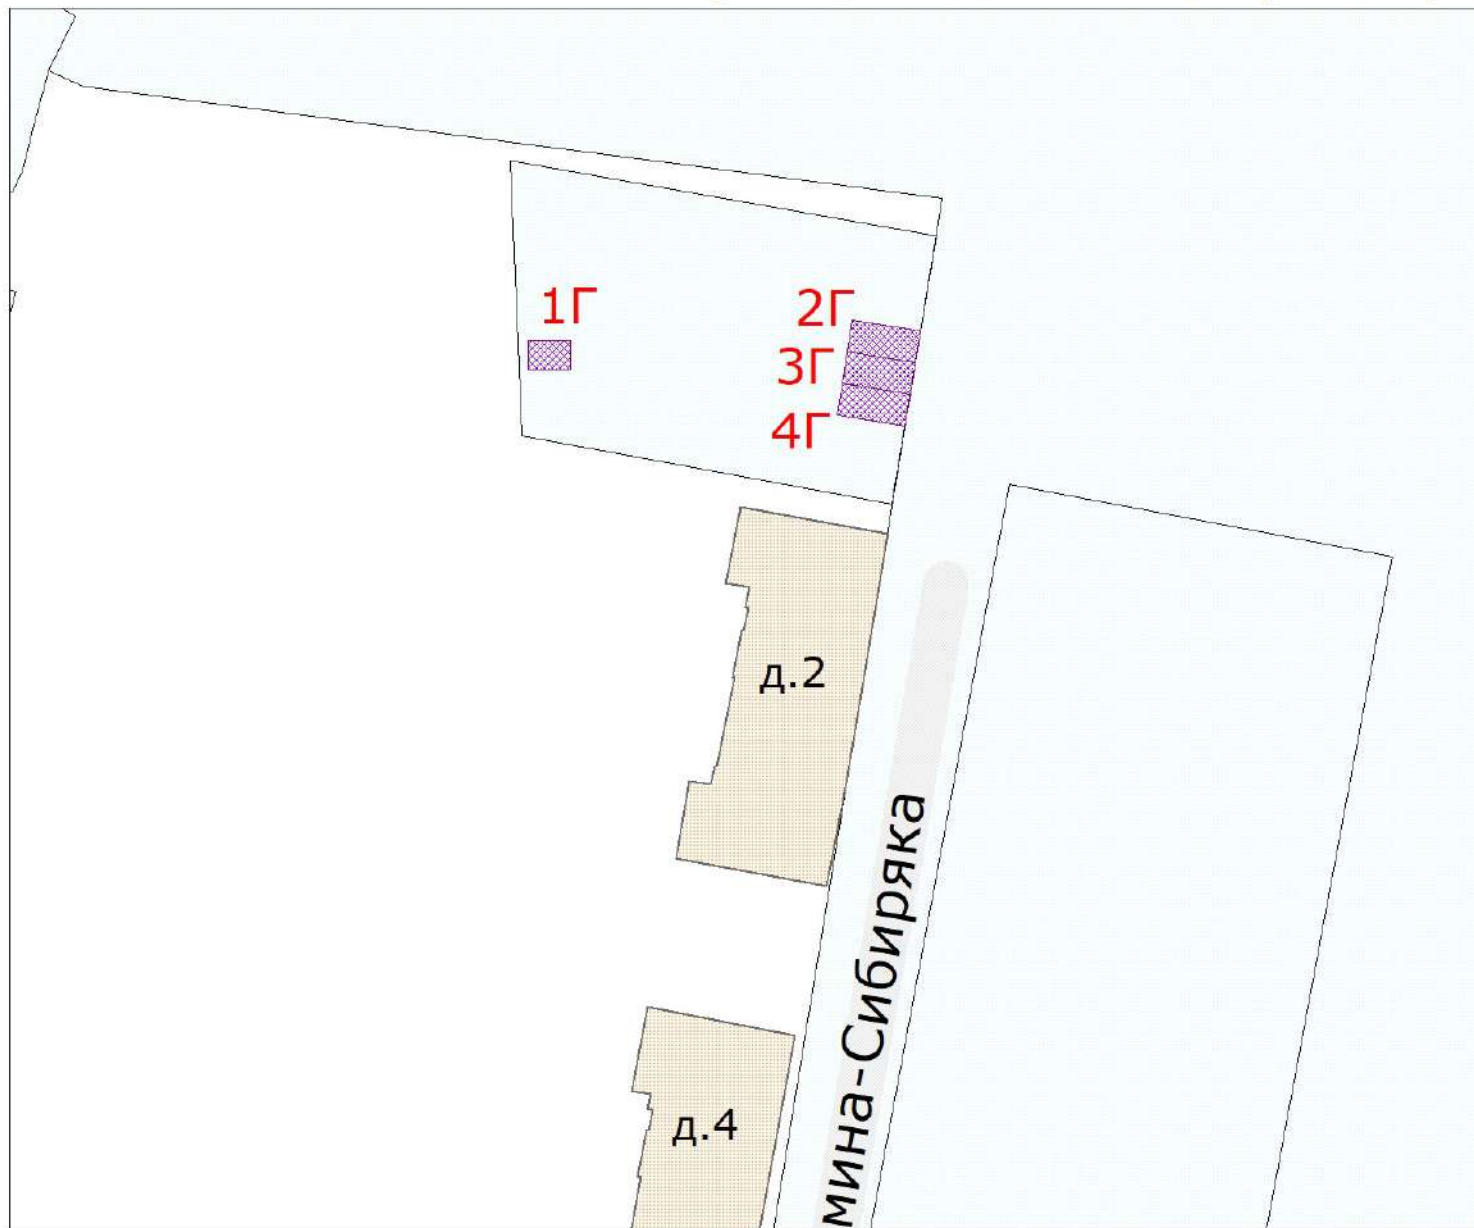

№	Адрес (ориентир)	Тип	Координата X	Координата Y	Площадь	Кадастровый номер ЗУ
3Г	ориентир: Челябинская обл., г. Снежинск, ул. Мамина-Сибиряка, д. 2	некапитальный гараж	697912,21 697910,86 697906,82 697908,16	2280359,21 2280368,01 2280367,34 2280358,59	36,36 кв.м	74:40:0402002:576

Место размещения некапитального гаража №4 (М 1:1000)

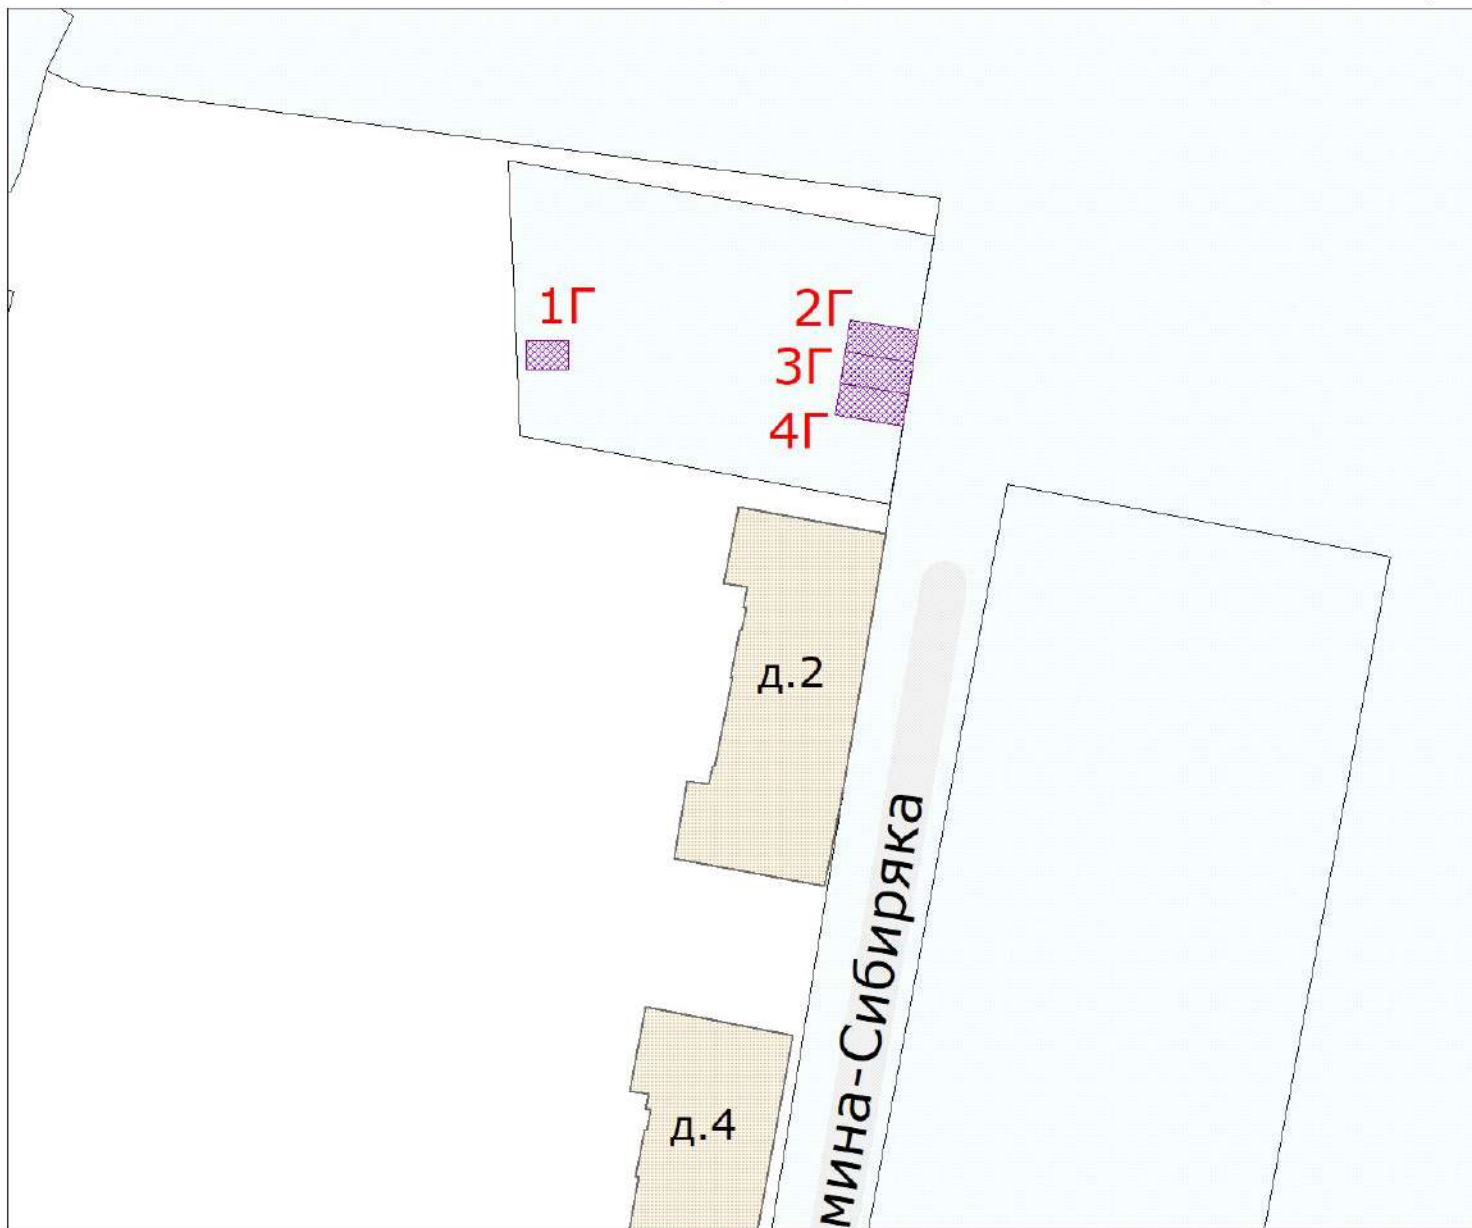

№	Адрес (ориентир)	Тип	Координата X	Координата У	Площадь	Кадастровый номер ЗУ
4Г	ориентир: Челябинская обл., г. Снежинск, ул. Мамина-Сибиряка, д. 2	некапитальный гараж	697908,16 697906,82 697902,77 697904,11	2280358,59 2280367,34 2280366,68 2280357,97	36,21 кв.м	74:40:0402002:577