


# Цветовое решение фасада по ул. Нечая

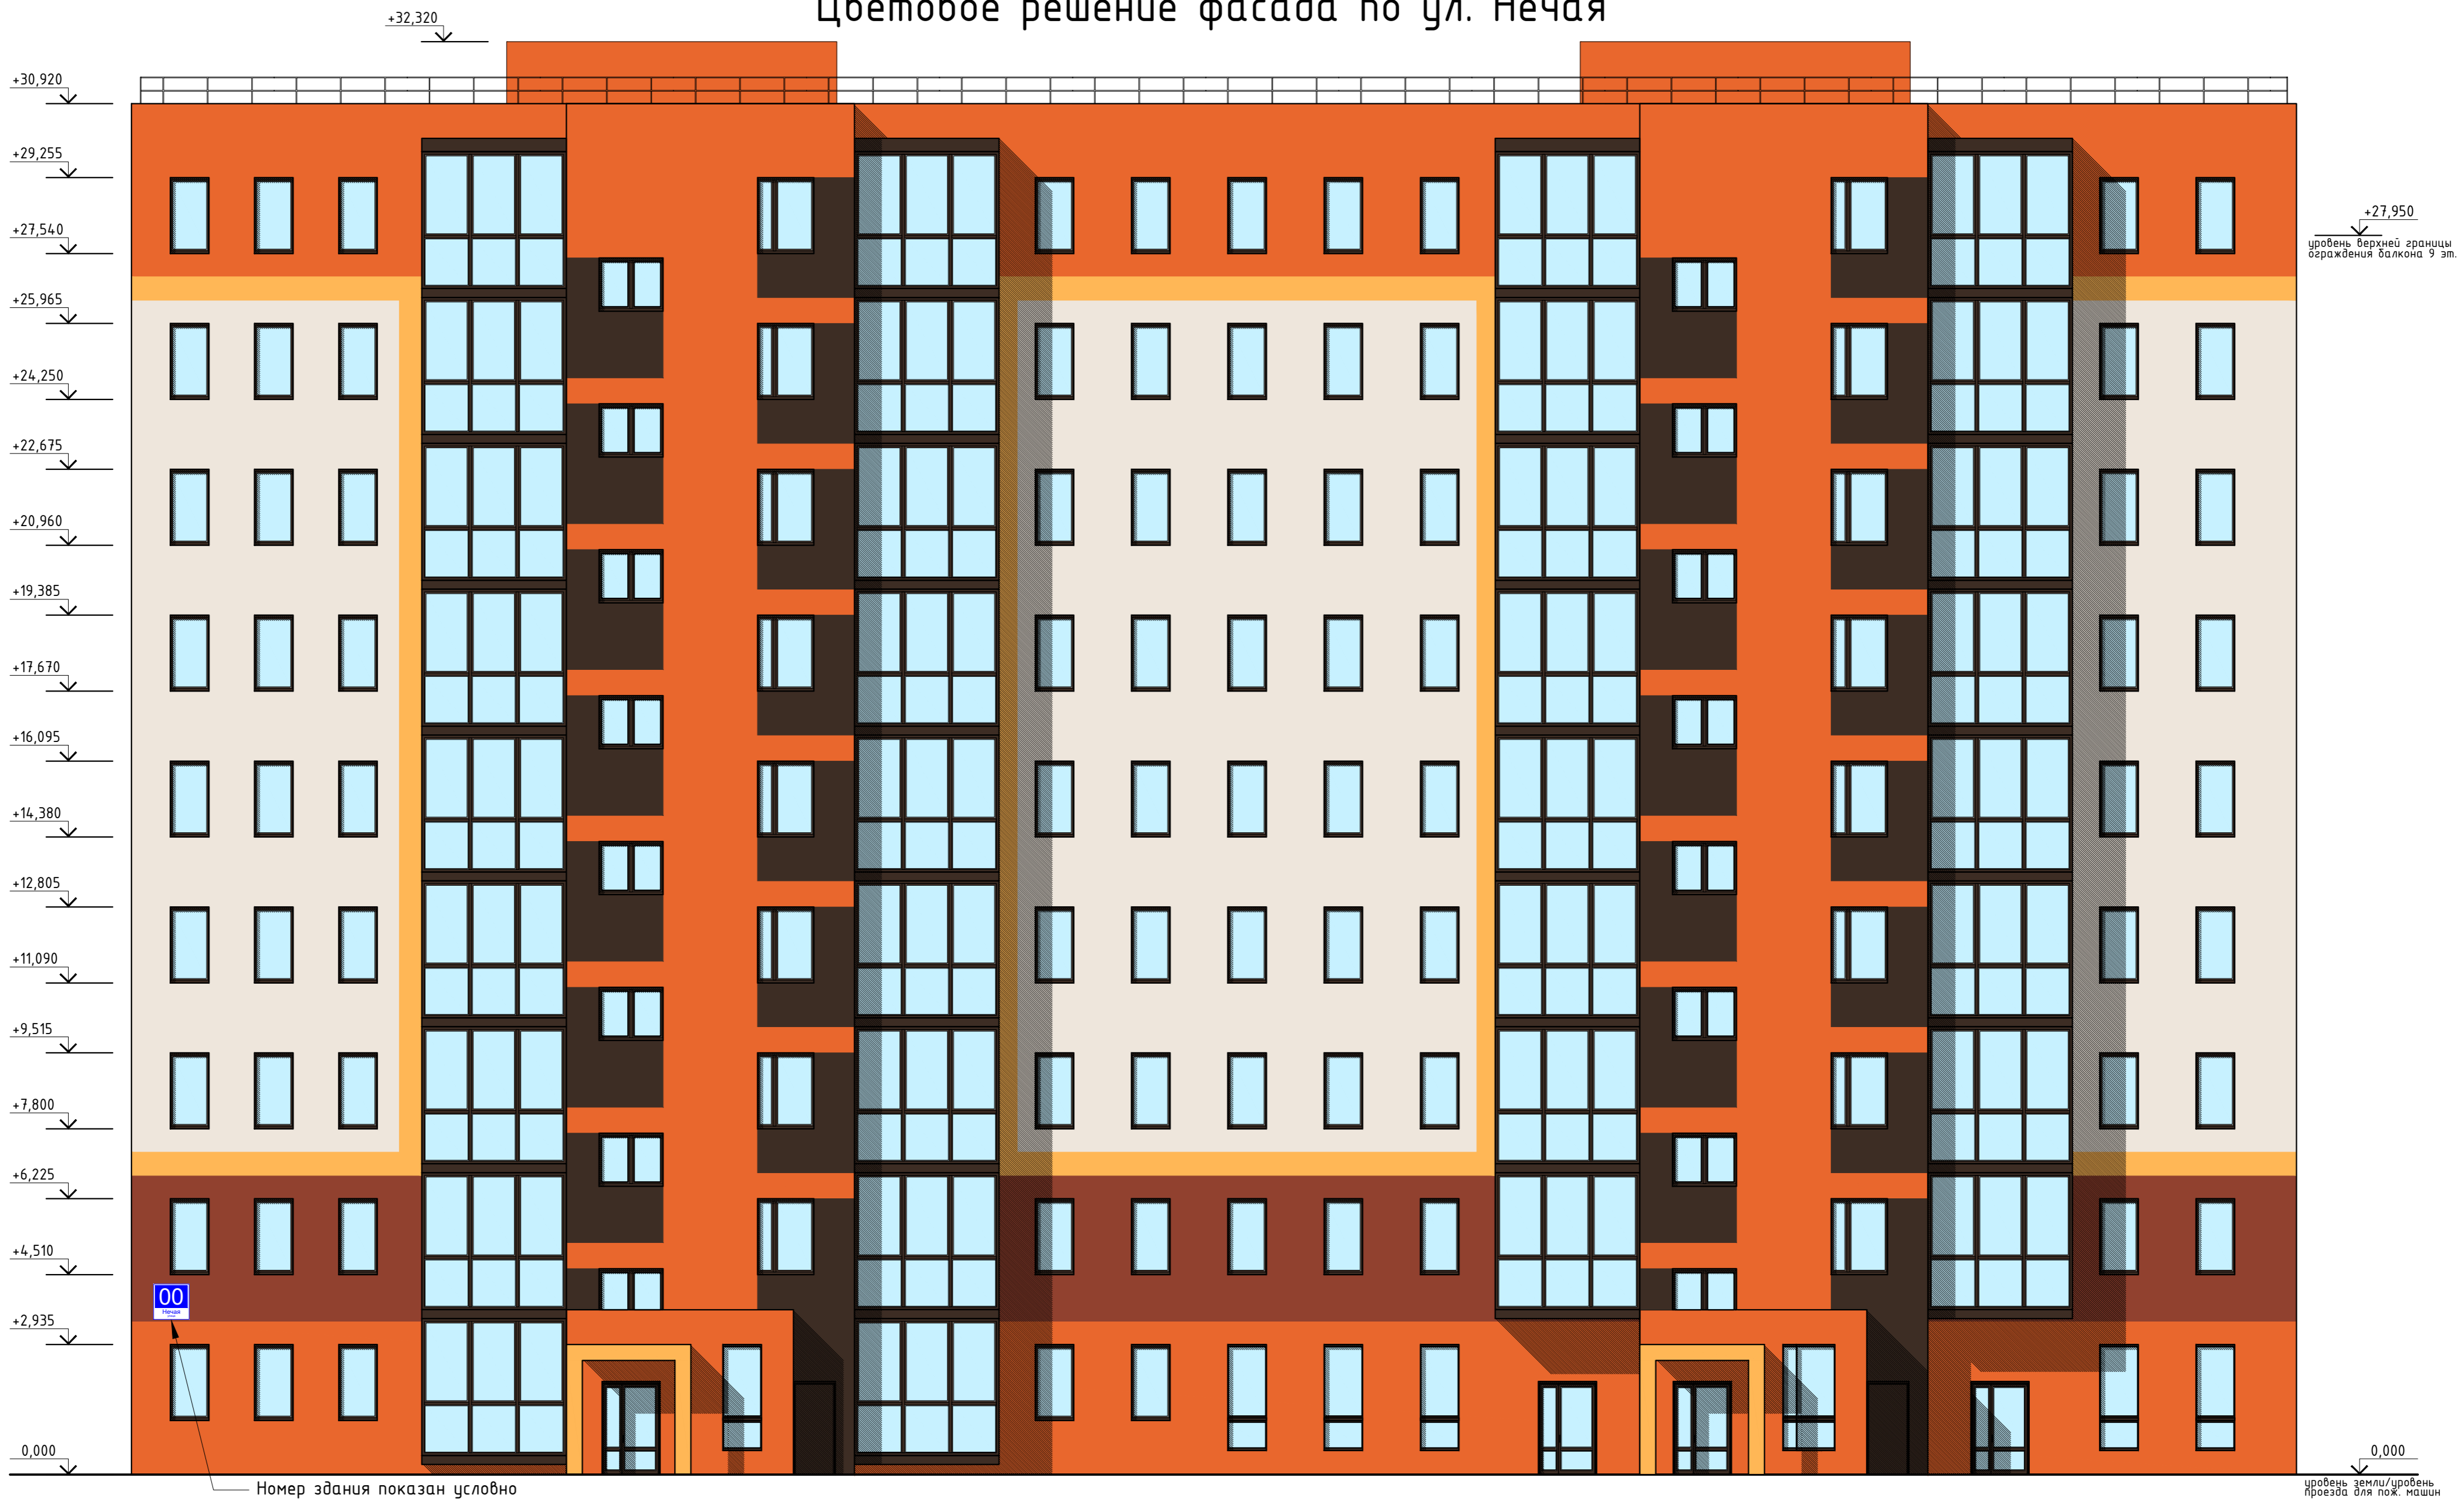

Номер здания показан условно

## Примечания по цветовому решению фасадов:

- Фасад, окрашиваемый по каталогу RAL DESIGN (колер RAL 075 092 05)
- Фасад, окрашиваемый по каталогу RAL DESIGN (колер RAL 075 80 60)
- Фасад, окрашиваемый по каталогу RAL DESIGN (колер RAL 040 40 40)


- Фасад, окрашиваемый по каталогу RAL DESIGN (колер RAL 050 60 70)
- Фасад, окрашиваемый по каталогу RAL DESIGN (колер RAL 050 20 10)
- Остекление (окна/двери/балконы), окрашенное (в заводск. услов.) по каталогу RAL DESIGN (колер RAL 050 20 10)

						22-2022-АР.ГЧ		
						Многоквартирный жилой дом №7 со встроенными нежилыми помещениями в мкр.16А города Снежинска Челябинской области		
Изм.	Кол.ч.	Лист	Вдок.	Подпись	Дата	Стадия	Лист	Листов
Разработ.	Ногин				12.22	П	3	
Н.контр.						Цветовое решение фасада по ул. Нечая		ООО «Северо-Западный институт проектирования» г. Вологда
ГИП	Степанов				12.22			







Согласовано  
Инв. № подл. Погр. и дата Взам. инв. №

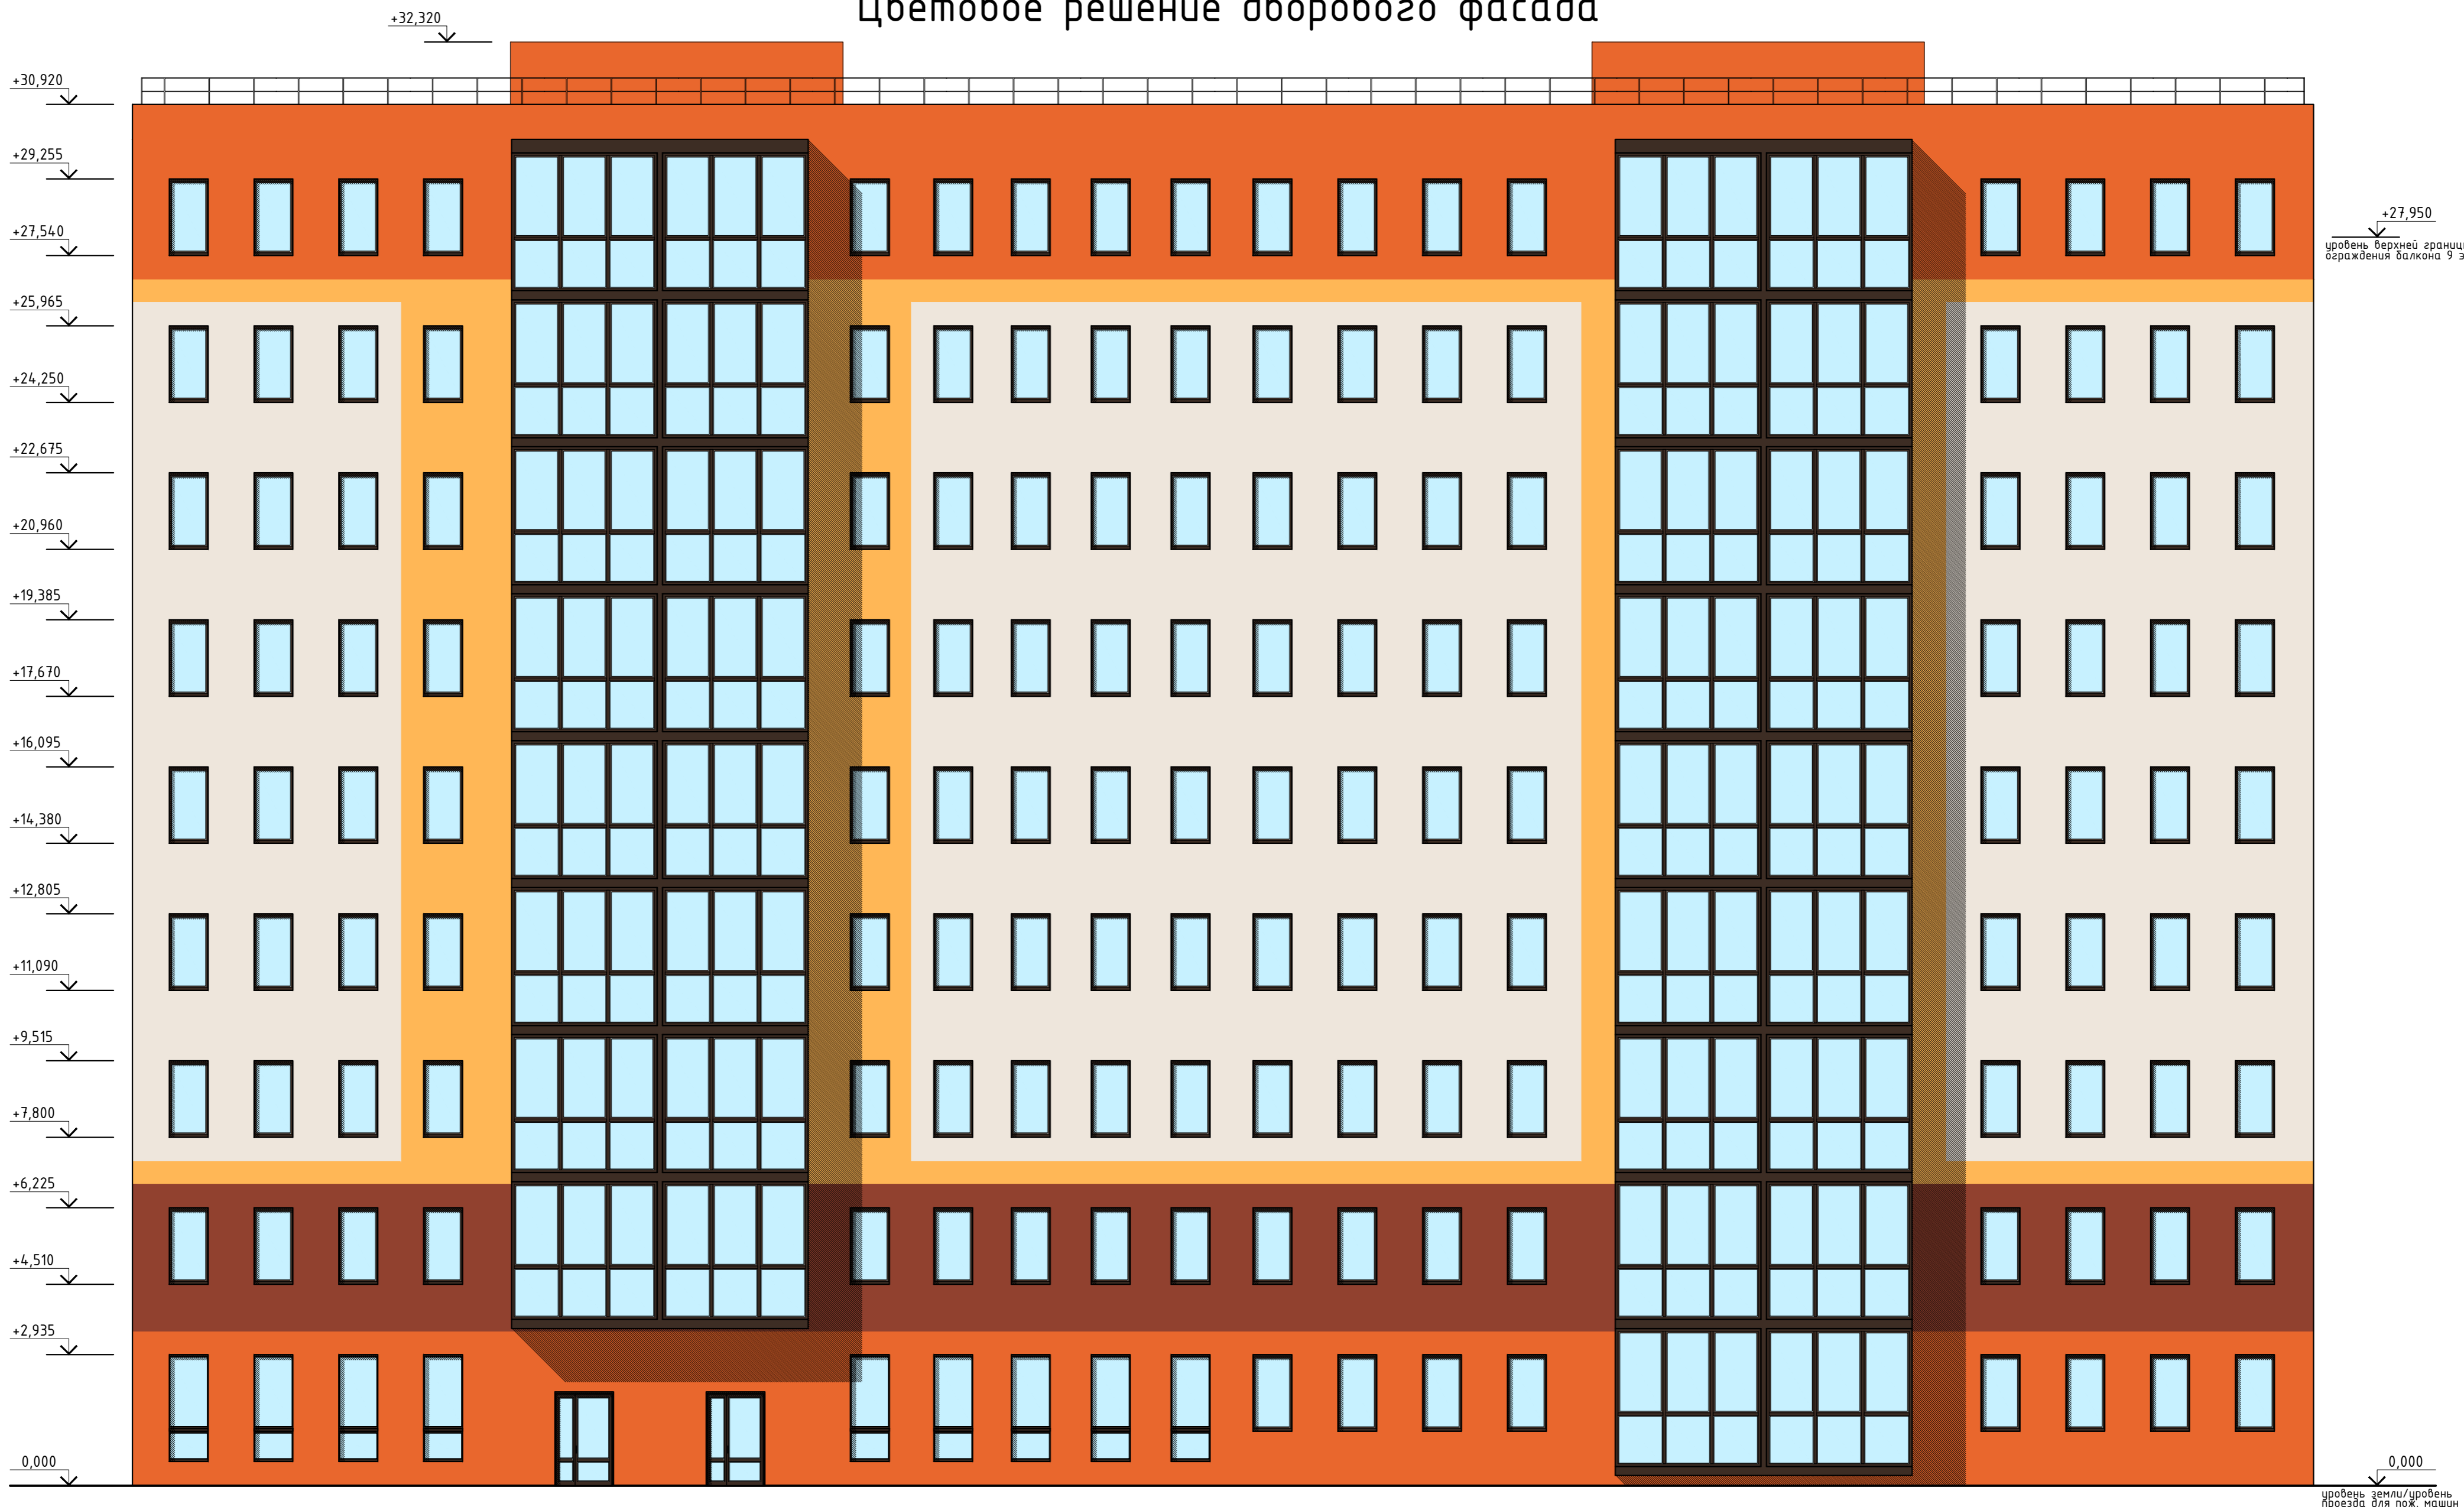

# Цветовое решение дворового фасада

 


Примечания по цветовому решению фасадов:

- |   |   |  |  |
|---|---|--|--|
|  | Фасад, окрашиваемый по каталогу RAL DESIGN (колер RAL 075 092 05) |  | Фасад, окрашиваемый по каталогу RAL DESIGN (колер RAL 050 60 70)   |
|  | Фасад, окрашиваемый по каталогу RAL DESIGN (колер RAL 075 80 60)  |  | Фасад, окрашиваемый по каталогу RAL DESIGN (колер RAL 050 20 10)   |
|  | Фасад, окрашиваемый по каталогу RAL DESIGN (колер RAL 040 40 40)  |  | Остекление (окна/двери/балконы), окрашенное (в заводск. услов.) по каталогу RAL DESIGN (колер RAL 050 20 10) |





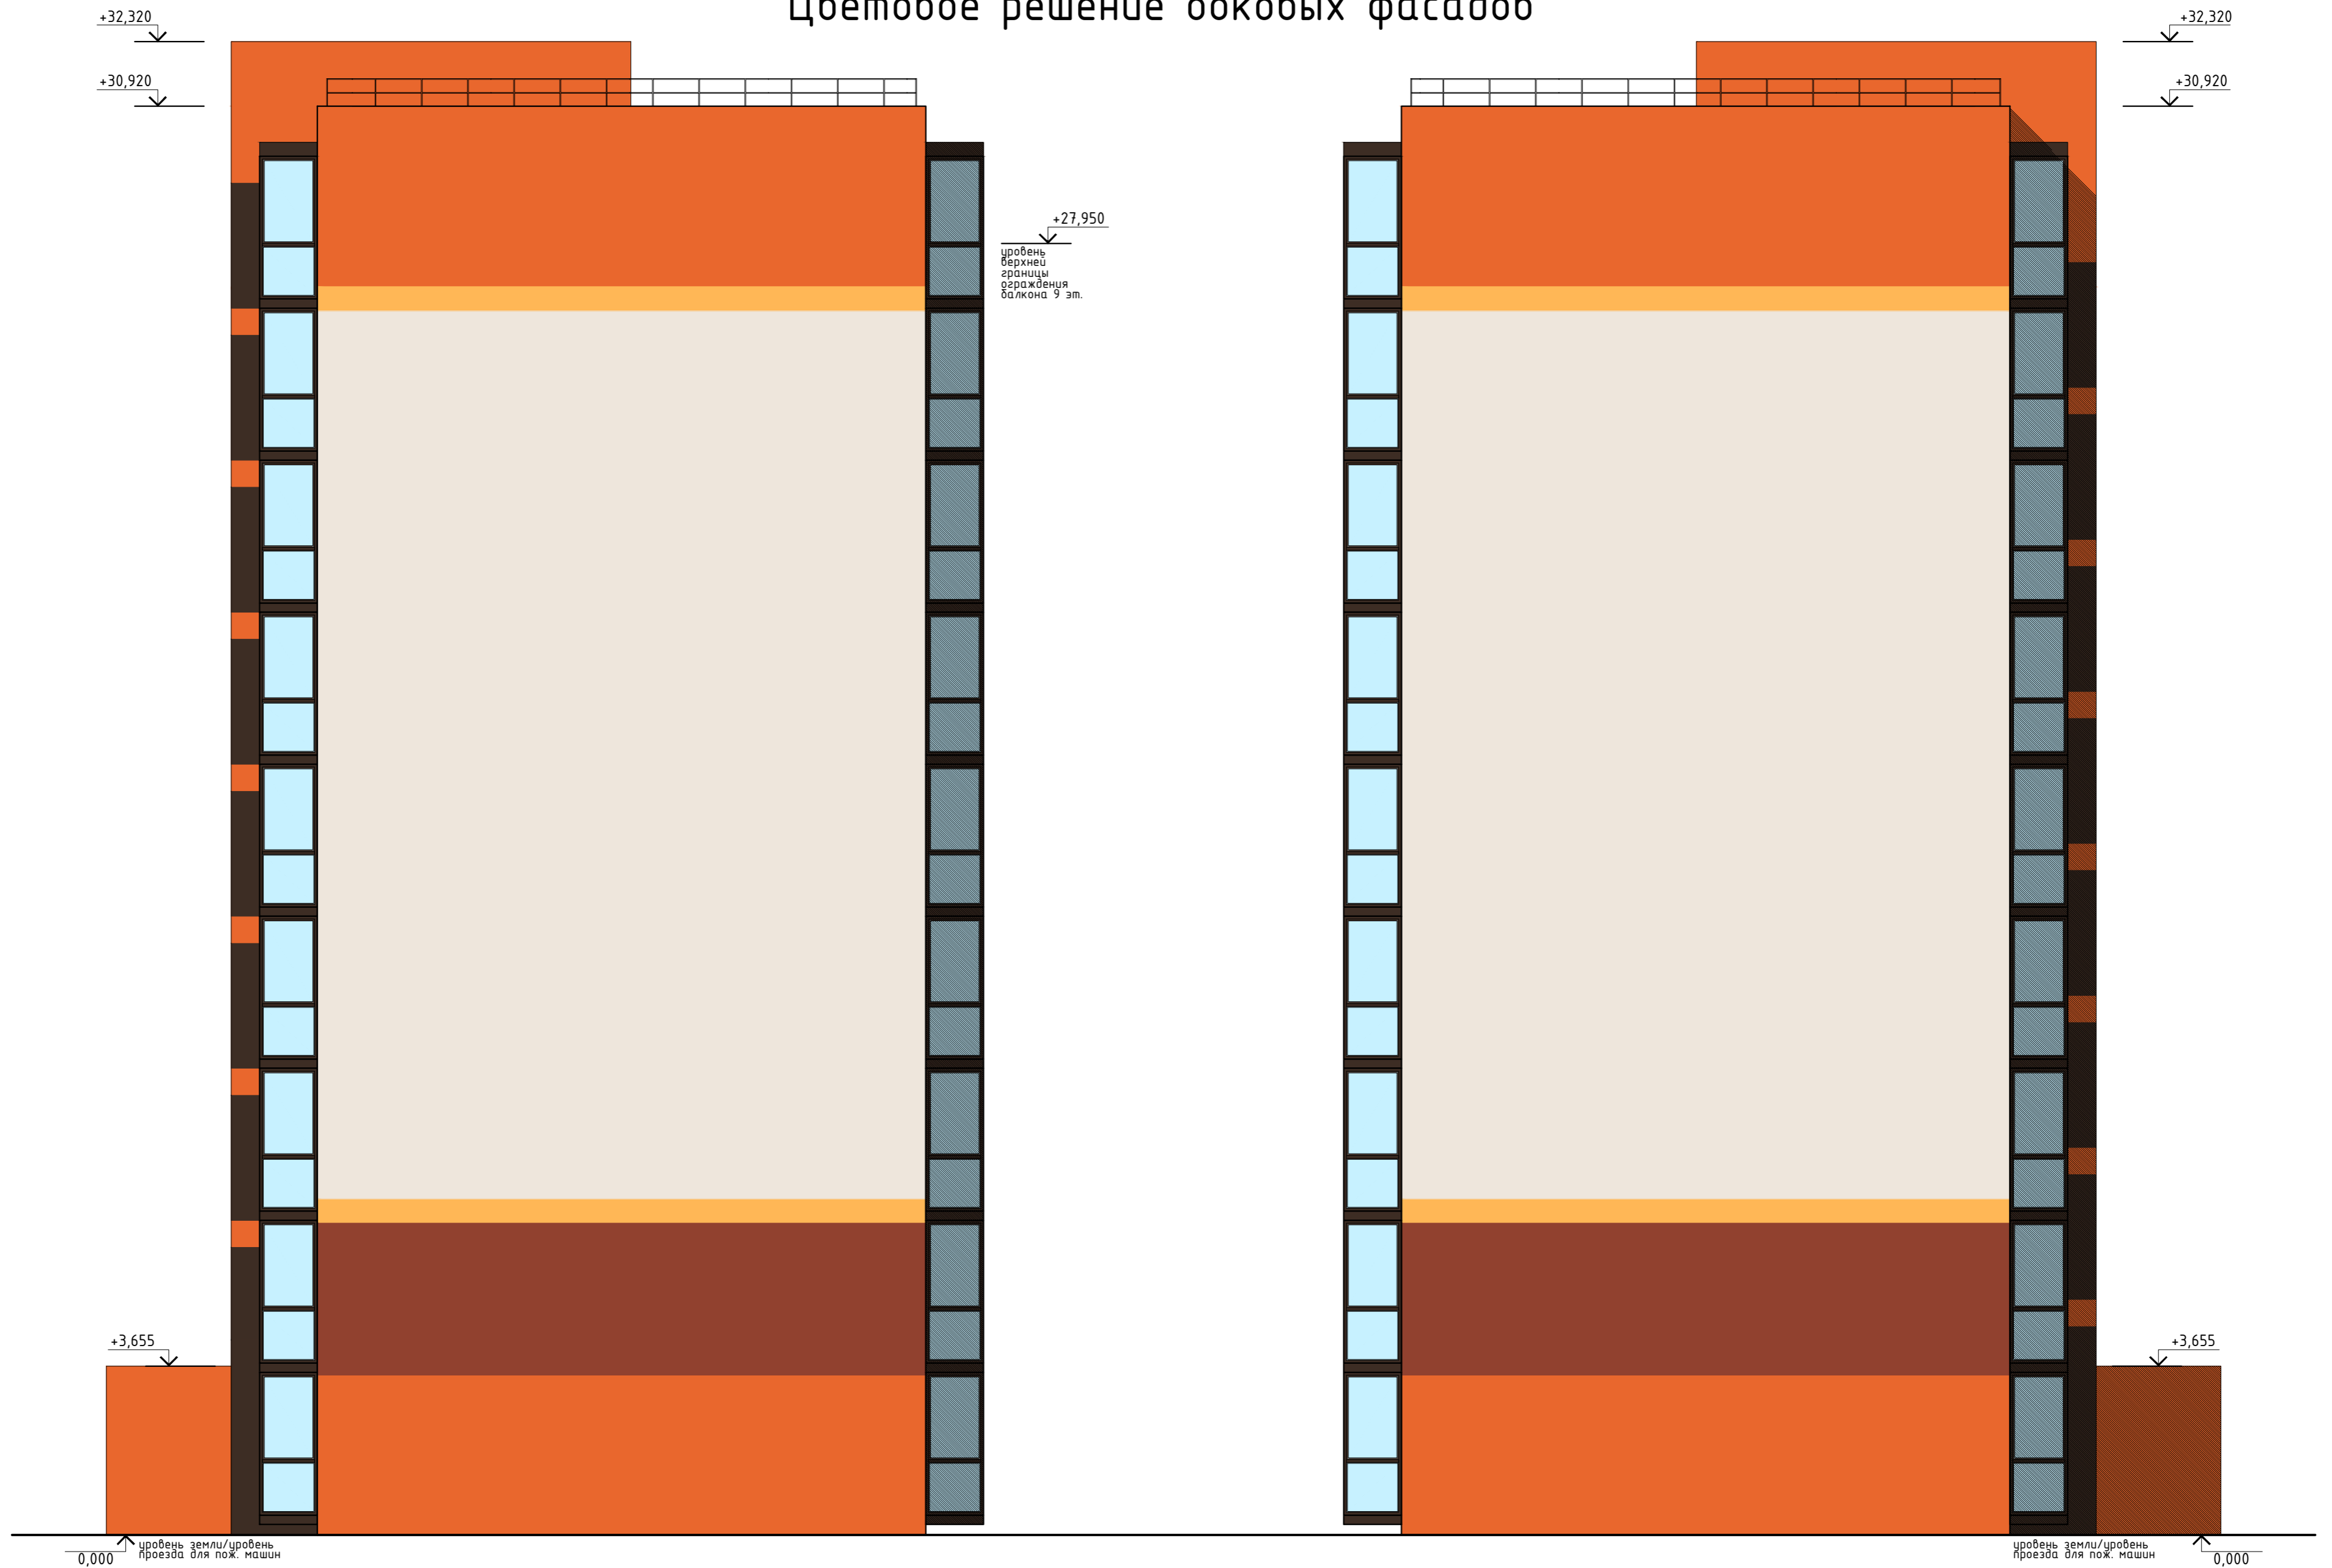

						22-2022-АР.ГЧ		
						Многоквартирный жилой дом №7 со встроенными нежилыми помещениями в мкр.16А города Снежинска Челябинской области		
Изм.	Кол.ч.	Лист	Издк.	Подпись	Дата	Стадия	Лист	Листов
Разработ.	Ногин				12.22	П	4	
Н.контр.						Цветовое решение дворового фасада		ООО «Северо-Западный институт проектирования» г. Вологда
ГИП	Степанов				12.22			

Согласовано  
Инд. № подл. Погп. и дата Взам. инв. №

# Цветовое решение доковых фасадов



Примечания по цветовому решению фасадов:

- |   |   |  |  |
|---|---|--|--|
|  | Фасад, окрашиваемый по каталогу RAL DESIGN (колор RAL 075 092 05) |  | Фасад, окрашиваемый по каталогу RAL DESIGN (колор RAL 050 60 70)   |
|  | Фасад, окрашиваемый по каталогу RAL DESIGN (колор RAL 075 80 60)  |  | Фасад, окрашиваемый по каталогу RAL DESIGN (колор RAL 050 20 10)   |
|  | Фасад, окрашиваемый по каталогу RAL DESIGN (колор RAL 040 40 40)  |  | Остекление (окна/двери/балконы), окрашенное (в заводск. услов.) по каталогу RAL DESIGN (колор RAL 050 20 10) |

						22-2022-АР.ГЧ				
						Многоквартирный жилой дом №7 со встроенными нежилыми помещениями в мкр.16А города Снежинска Челябинской области				
Изм.	Кол.ч.	Лист	Ивк.	Подпись	Дата			Стадия	Лист	Листов
Разработ.	Нозин				12.22			П	5	
						Цветовое решение доковых фасадов		ООО «Северо-Западный институт проектирования» г. Вологда		
Н.контр.										
ГИП	Степанов				12.22					

Согласовано

Инв. № подл. | Подп. и дата | Взам. инв. №