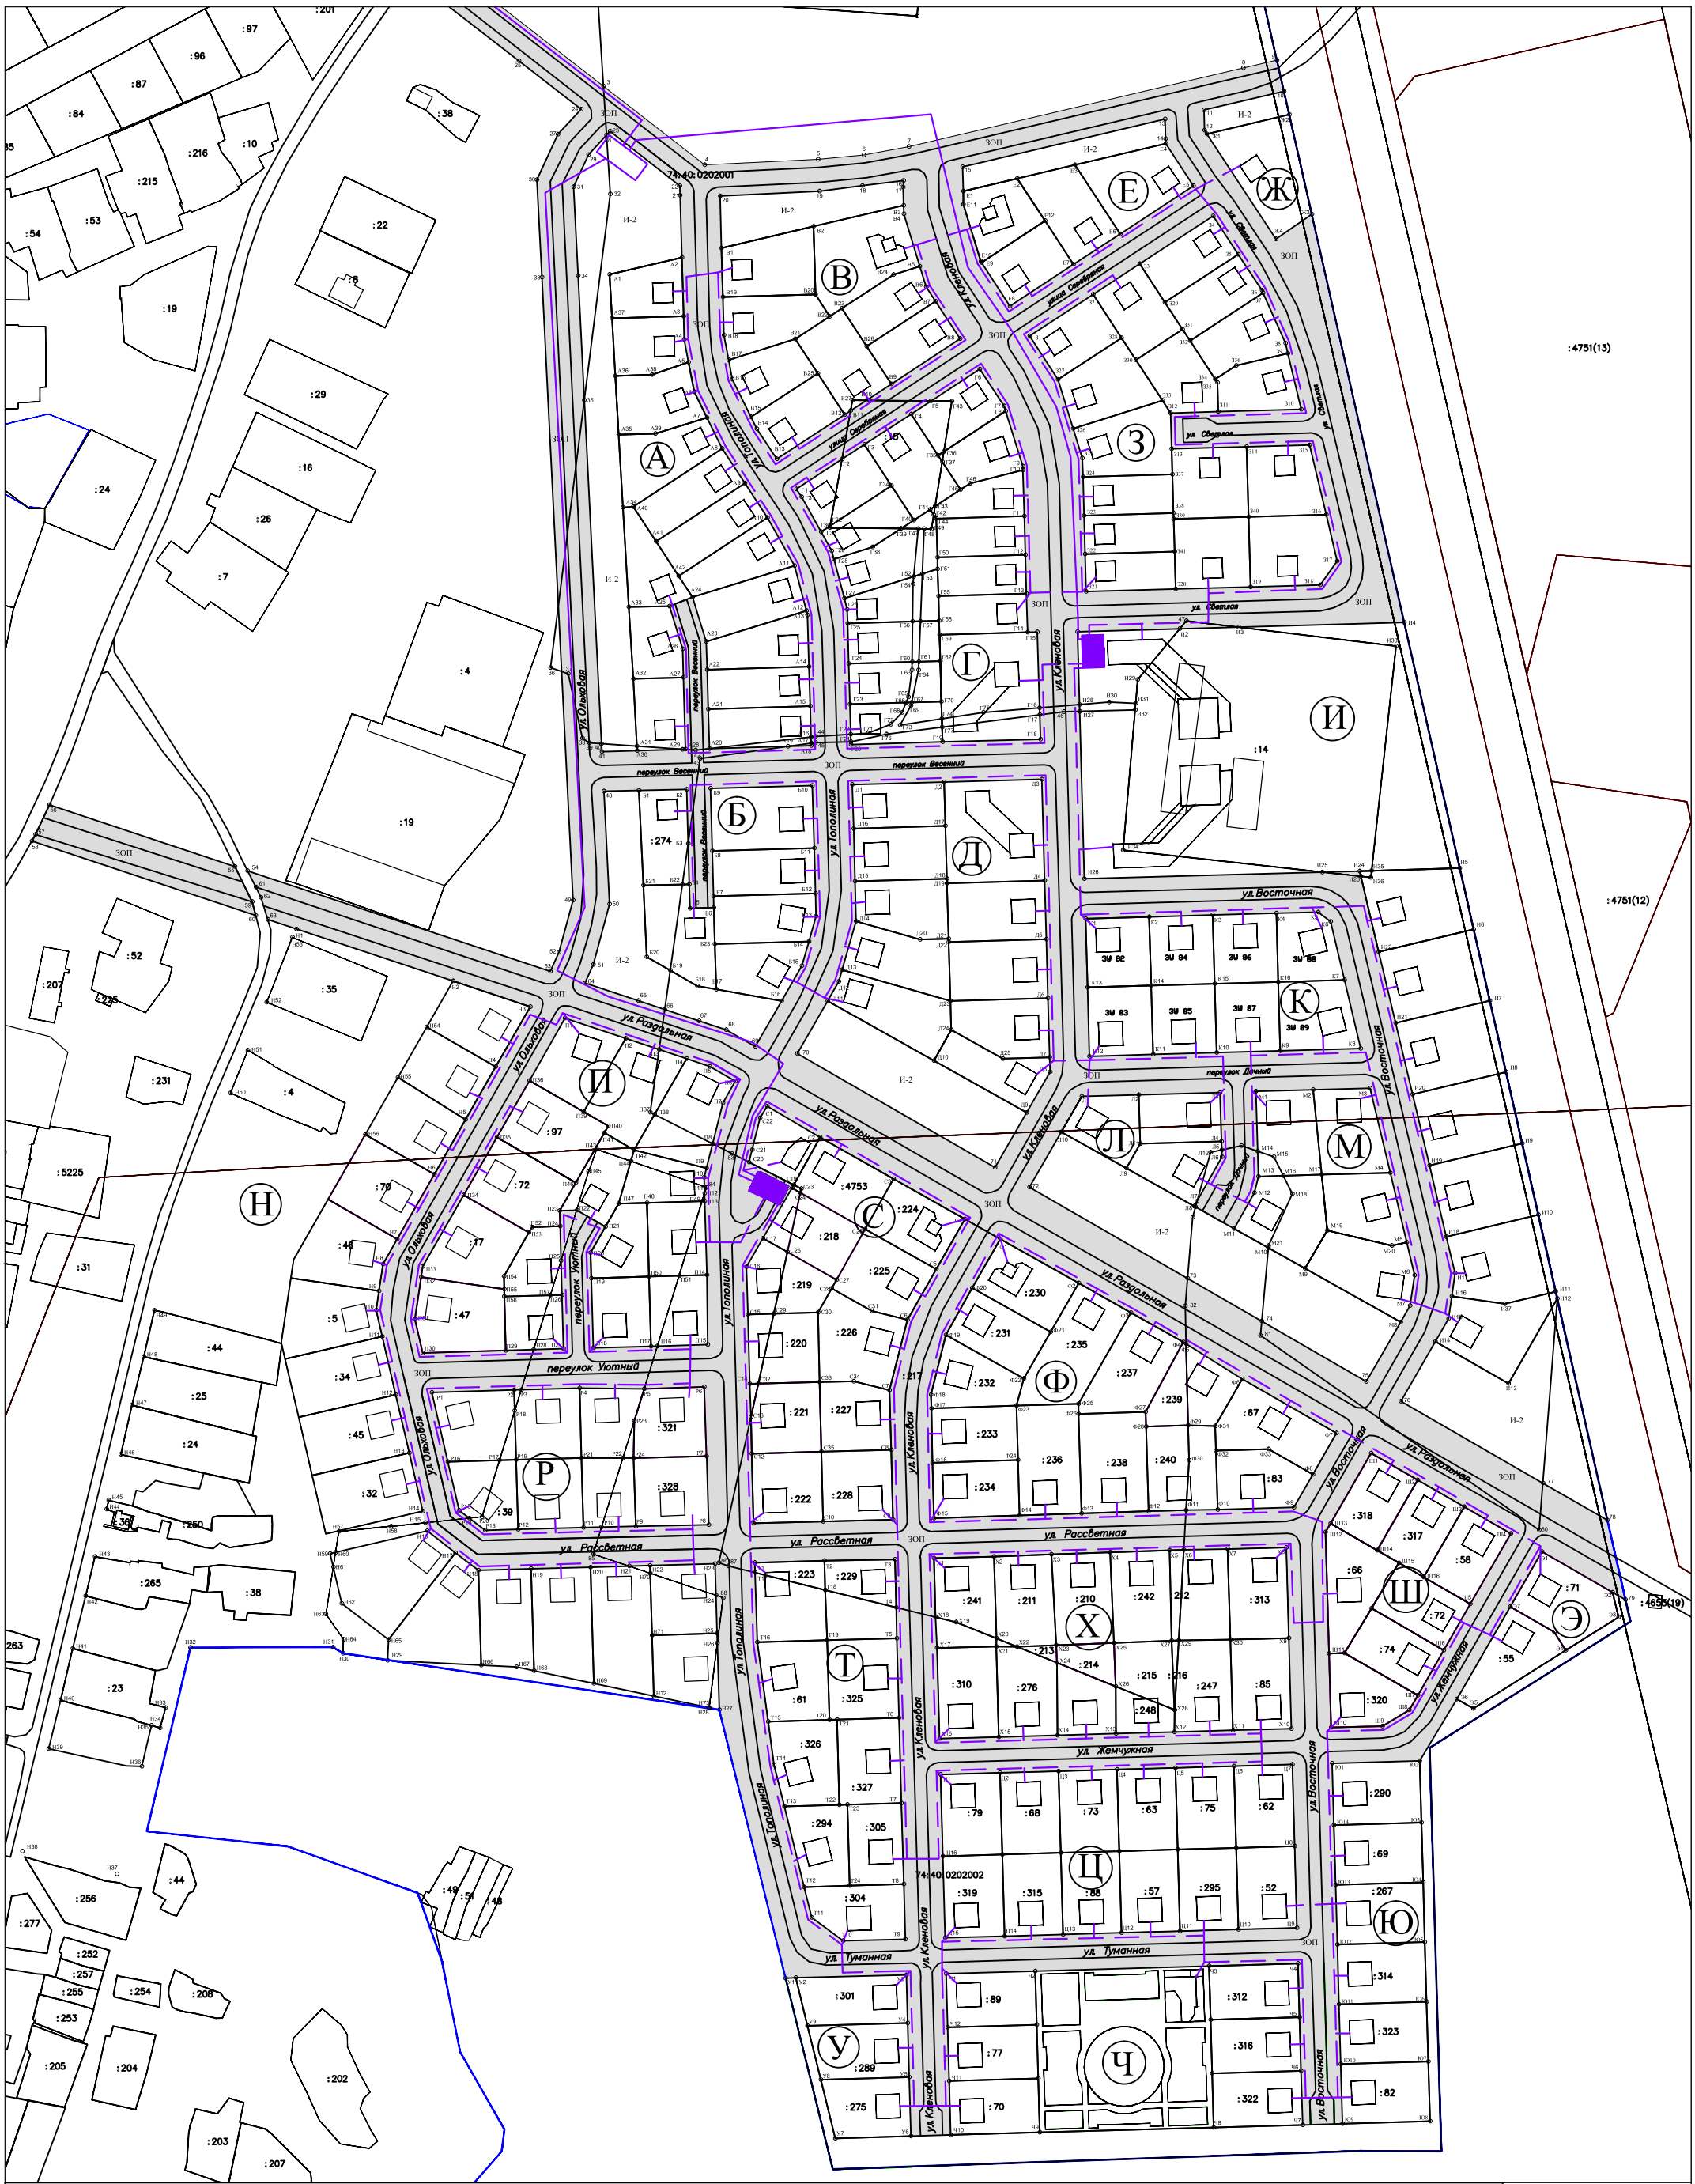

План электроснабжения (0,4 кВ) территории перспективной застройки поселка Ближний Береговой, М 1:3000

УСЛОВНЫЕ ОБОЗНАЧЕНИЯ

— — —	проектируемая линия электроснабжения 0,4 кВ	И-2	Зона магистральных сетей инженерной инфраструктуры
———	проектируемая линия электроснабжения 10 кВ	ЗОП	Зона общего пользования
■	проектируемые ТП	Ⓐ	Вновь проектируемые кварталы