

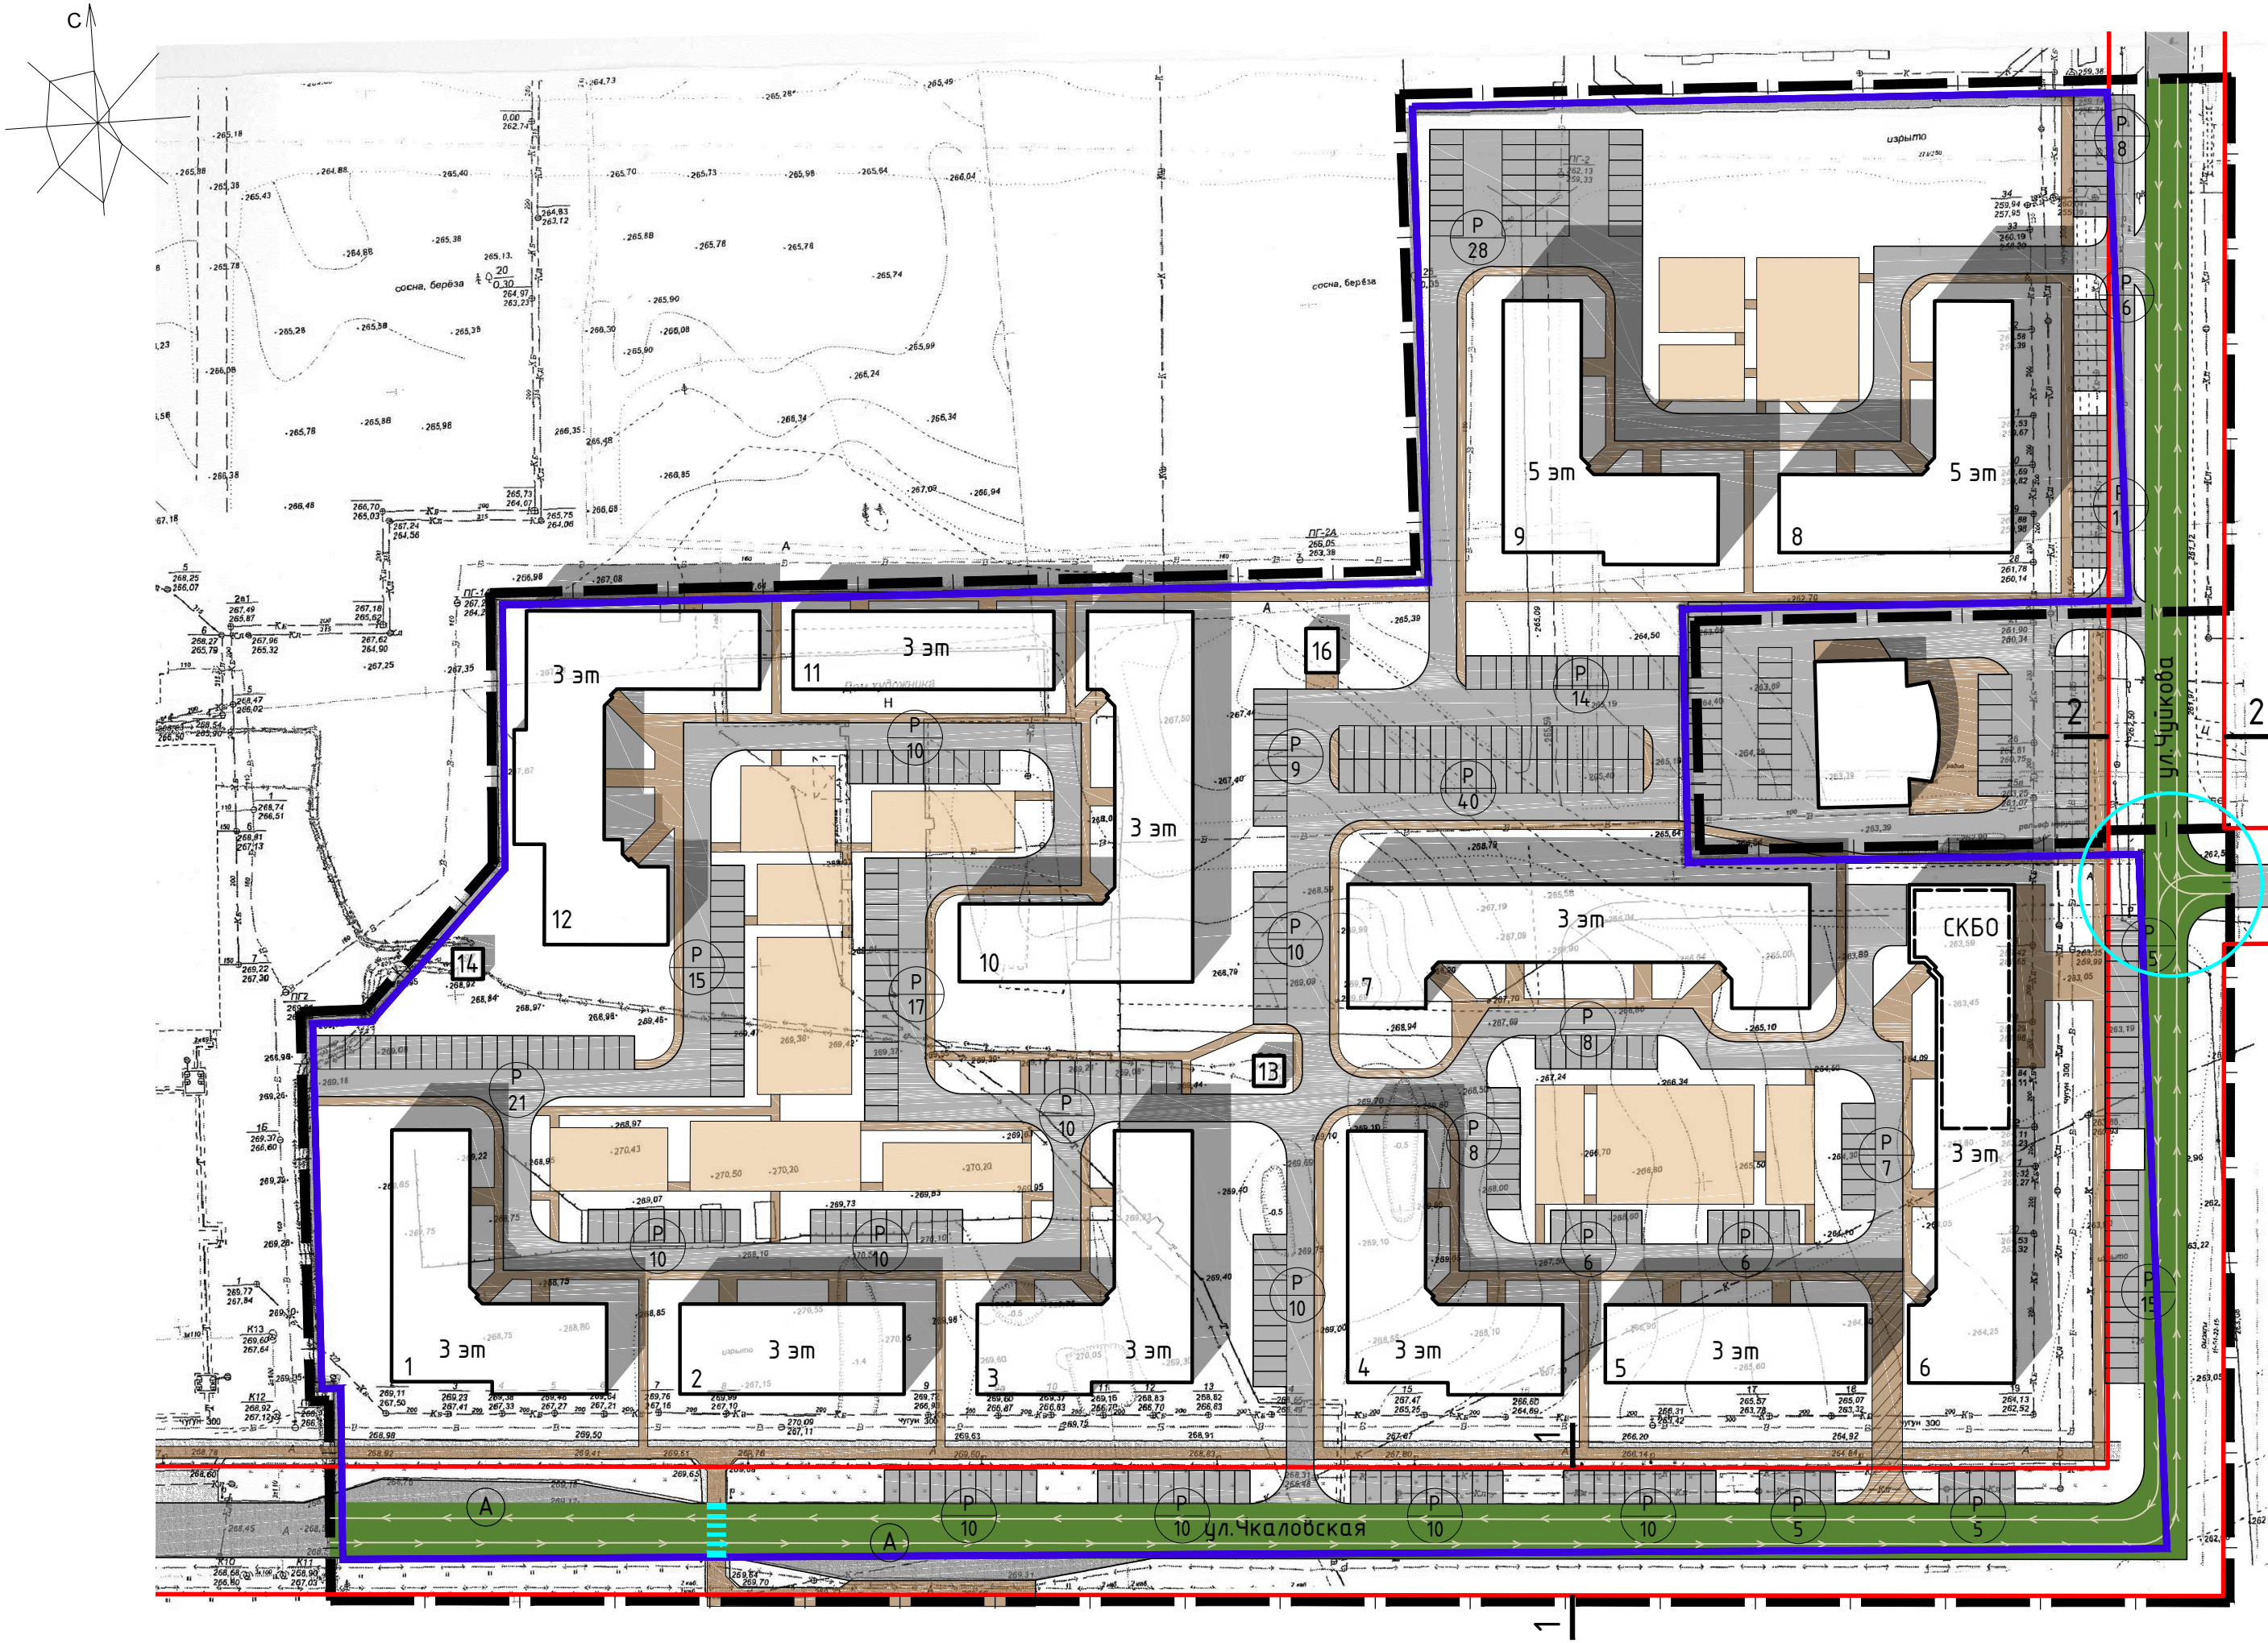


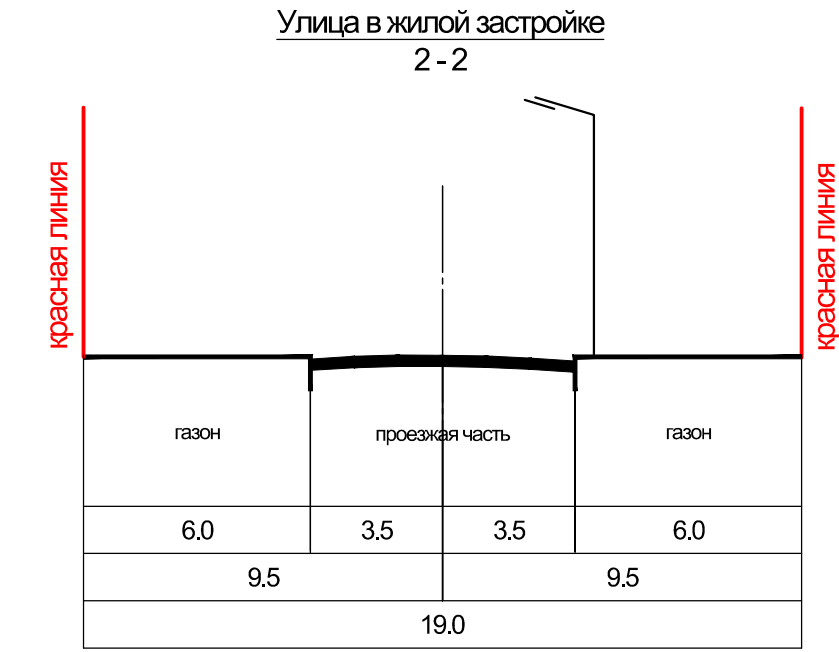

- Условные обозначения
- красные линии
 - ГРАНИЦЫ:
 - граница проектирования
 - граница земельного участка
 - остановка общественного транспорта
 - улица в жилой застройке
 - тропуар-проезд
 - проезды
 - направления движения транспорта
 - перекрестки регулируемые дорожными знаками
 - пешеходные переходы в уровне земли
 - открытые автостоянки в уровне земли
 - номера сечения улиц

Поперечные профили улиц

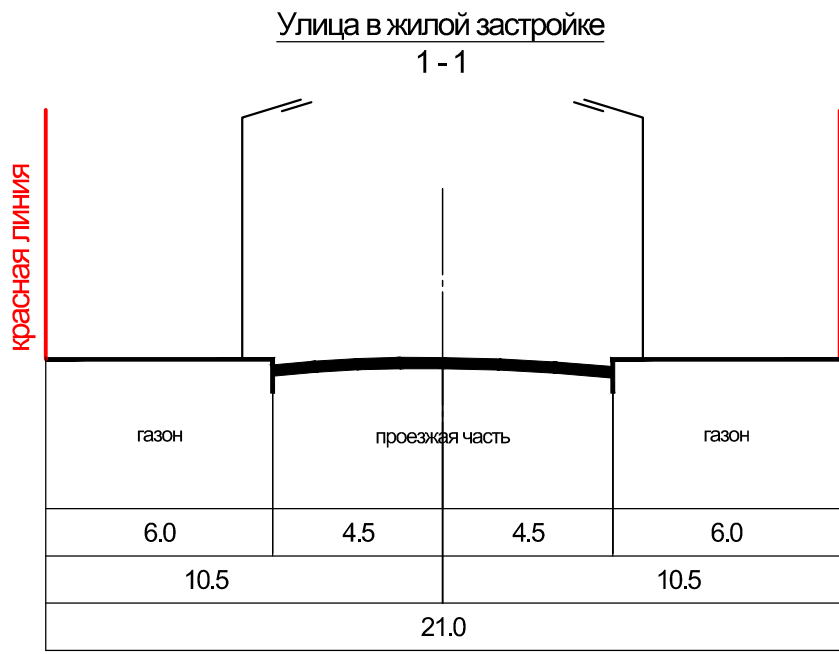

ТРАНСПОРТНАЯ ИНФРАСТРУКТУРА				
13	Количество машино-мест всего (расчетное/принятое), в том числе:		м-мест	119 341
	количество машино-мест в автостоянках открытого типа временного хранения на придомовой территории* (расчетное/принятое)		м-мест	94 311
	количество машино-мест в автостоянках открытого типа временного хранения при объектах СКБ0* (расчетное/принятое)		м-мест	25 30

Ведомость зданий и сооружений

Номер на плане	Наименование и обозначение	Этажность	Количество			Площадь, м²				Строительный объем, м³	
			зданий	квартир		застройки		общая		здания	всего
				зда-ния	всего	здания	всего	здания	всего		
1	Множквартирный жилой дом (проект.)	3	1	39	39	577.2	577.2	2571.6	2571.6	7714.9	7714.9
2	Множквартирный жилой дом (проект.)	3	1	24	24	424.6	424.6	1633.9	1633.9	4901.8	4901.8
3	Множквартирный жилой дом (проект.)	3	1	39	39	577.2	577.2	2571.6	2571.6	7714.9	7714.9
4	Множквартирный жилой дом (проект.)	3	1	39	39	577.2	577.2	2571.6	2571.6	7714.9	7714.9
5	Множквартирный жилой дом (проект.)	3	1	24	24	424.6	424.6	1643.5	1643.5	4930.6	4930.6
6	Множквартирный жилой дом с объектами нежилого назначения (предприятие бытового обслуживания общей площадью 448.6 кв.м) (проект.)	3	1	45	45	818.2	818.2	3056.0	3056.0	10513.7	10513.7
448.6								448.6			
7	Множквартирный жилой дом (проект.)	3	1	54	54	818.2	818.2	3504.6	3504.6	10513.7	10513.7
8	Множквартирный жилой дом (проект.)	5	1	75	75	560.0	560.0	4290.1	4290.1	12870.2	12870.2
9	Множквартирный жилой дом (проект.)	5	1	65	65	577.2	577.2	4286.1	4286.1	12858.2	12858.2
10	Множквартирный жилой дом (проект.)	3	1	54	54	817.4	817.4	3504.6	3504.6	10513.7	10513.7
11	Множквартирный жилой дом (проект.)	3	1	24	24	424.6	424.6	1643.5	1643.5	4930.6	4930.6
12	Множквартирный жилой дом (проект.)	3	1	54	54	577.2	577.2	3508.3	3508.3	10525.0	10525.0
13	ТП-1 (сущ.)	-	1			16.0	16.0	-	-	75.0	75.0
14	ТП-2 (сущ.)	-	1			16.0	16.0	-	-	75.0	75.0
16	ТП-3 (проект.)	-	1			16.0	16.0	-	-	75.0	75.0
Общая площадь жилых зданий, всего								34785.4			
Жилищный фонд (общая площадь всех квартир), всего								26443.7			
Площадь объектов СКБО, всего								448.6			
Строительный объем, всего, в том числе										105926.9	
Строительный объем жилых домов										105701.9	

*Позиция 15 на плане отсутствует

						005.0.2015-2				
						г. Снежинск, Челябинская область				
Изм.	Колуч.	Лист	№ док.	Подп.	Дата	Проект планировки и межевания земельного участка с кадастровым номером 74-04-0101019-1908 площадью 5,16 га (корректировка проекта планировки и межевания территории мкр.19 города Снежинска Челябинской области (шифр: 11-200-ПП и ПМ), утвержденного постановлением администрации Снежинского городского округа от 01.12.2014 №1764 (с изм. от 05.08.2015 №1012)	Стадия	Лист	Листов	
ГАП	Ступин Д.Ю.						ПП	4	8	
Архитектор	Цветкова Е.С									
						Схема организации улично-дорожной сети, транспортного и пешеходного движения М 1:1000	ООО ПГ Пионер			