


# Схема теплоснабжения г. Снежинск, актуализация на 2022 год

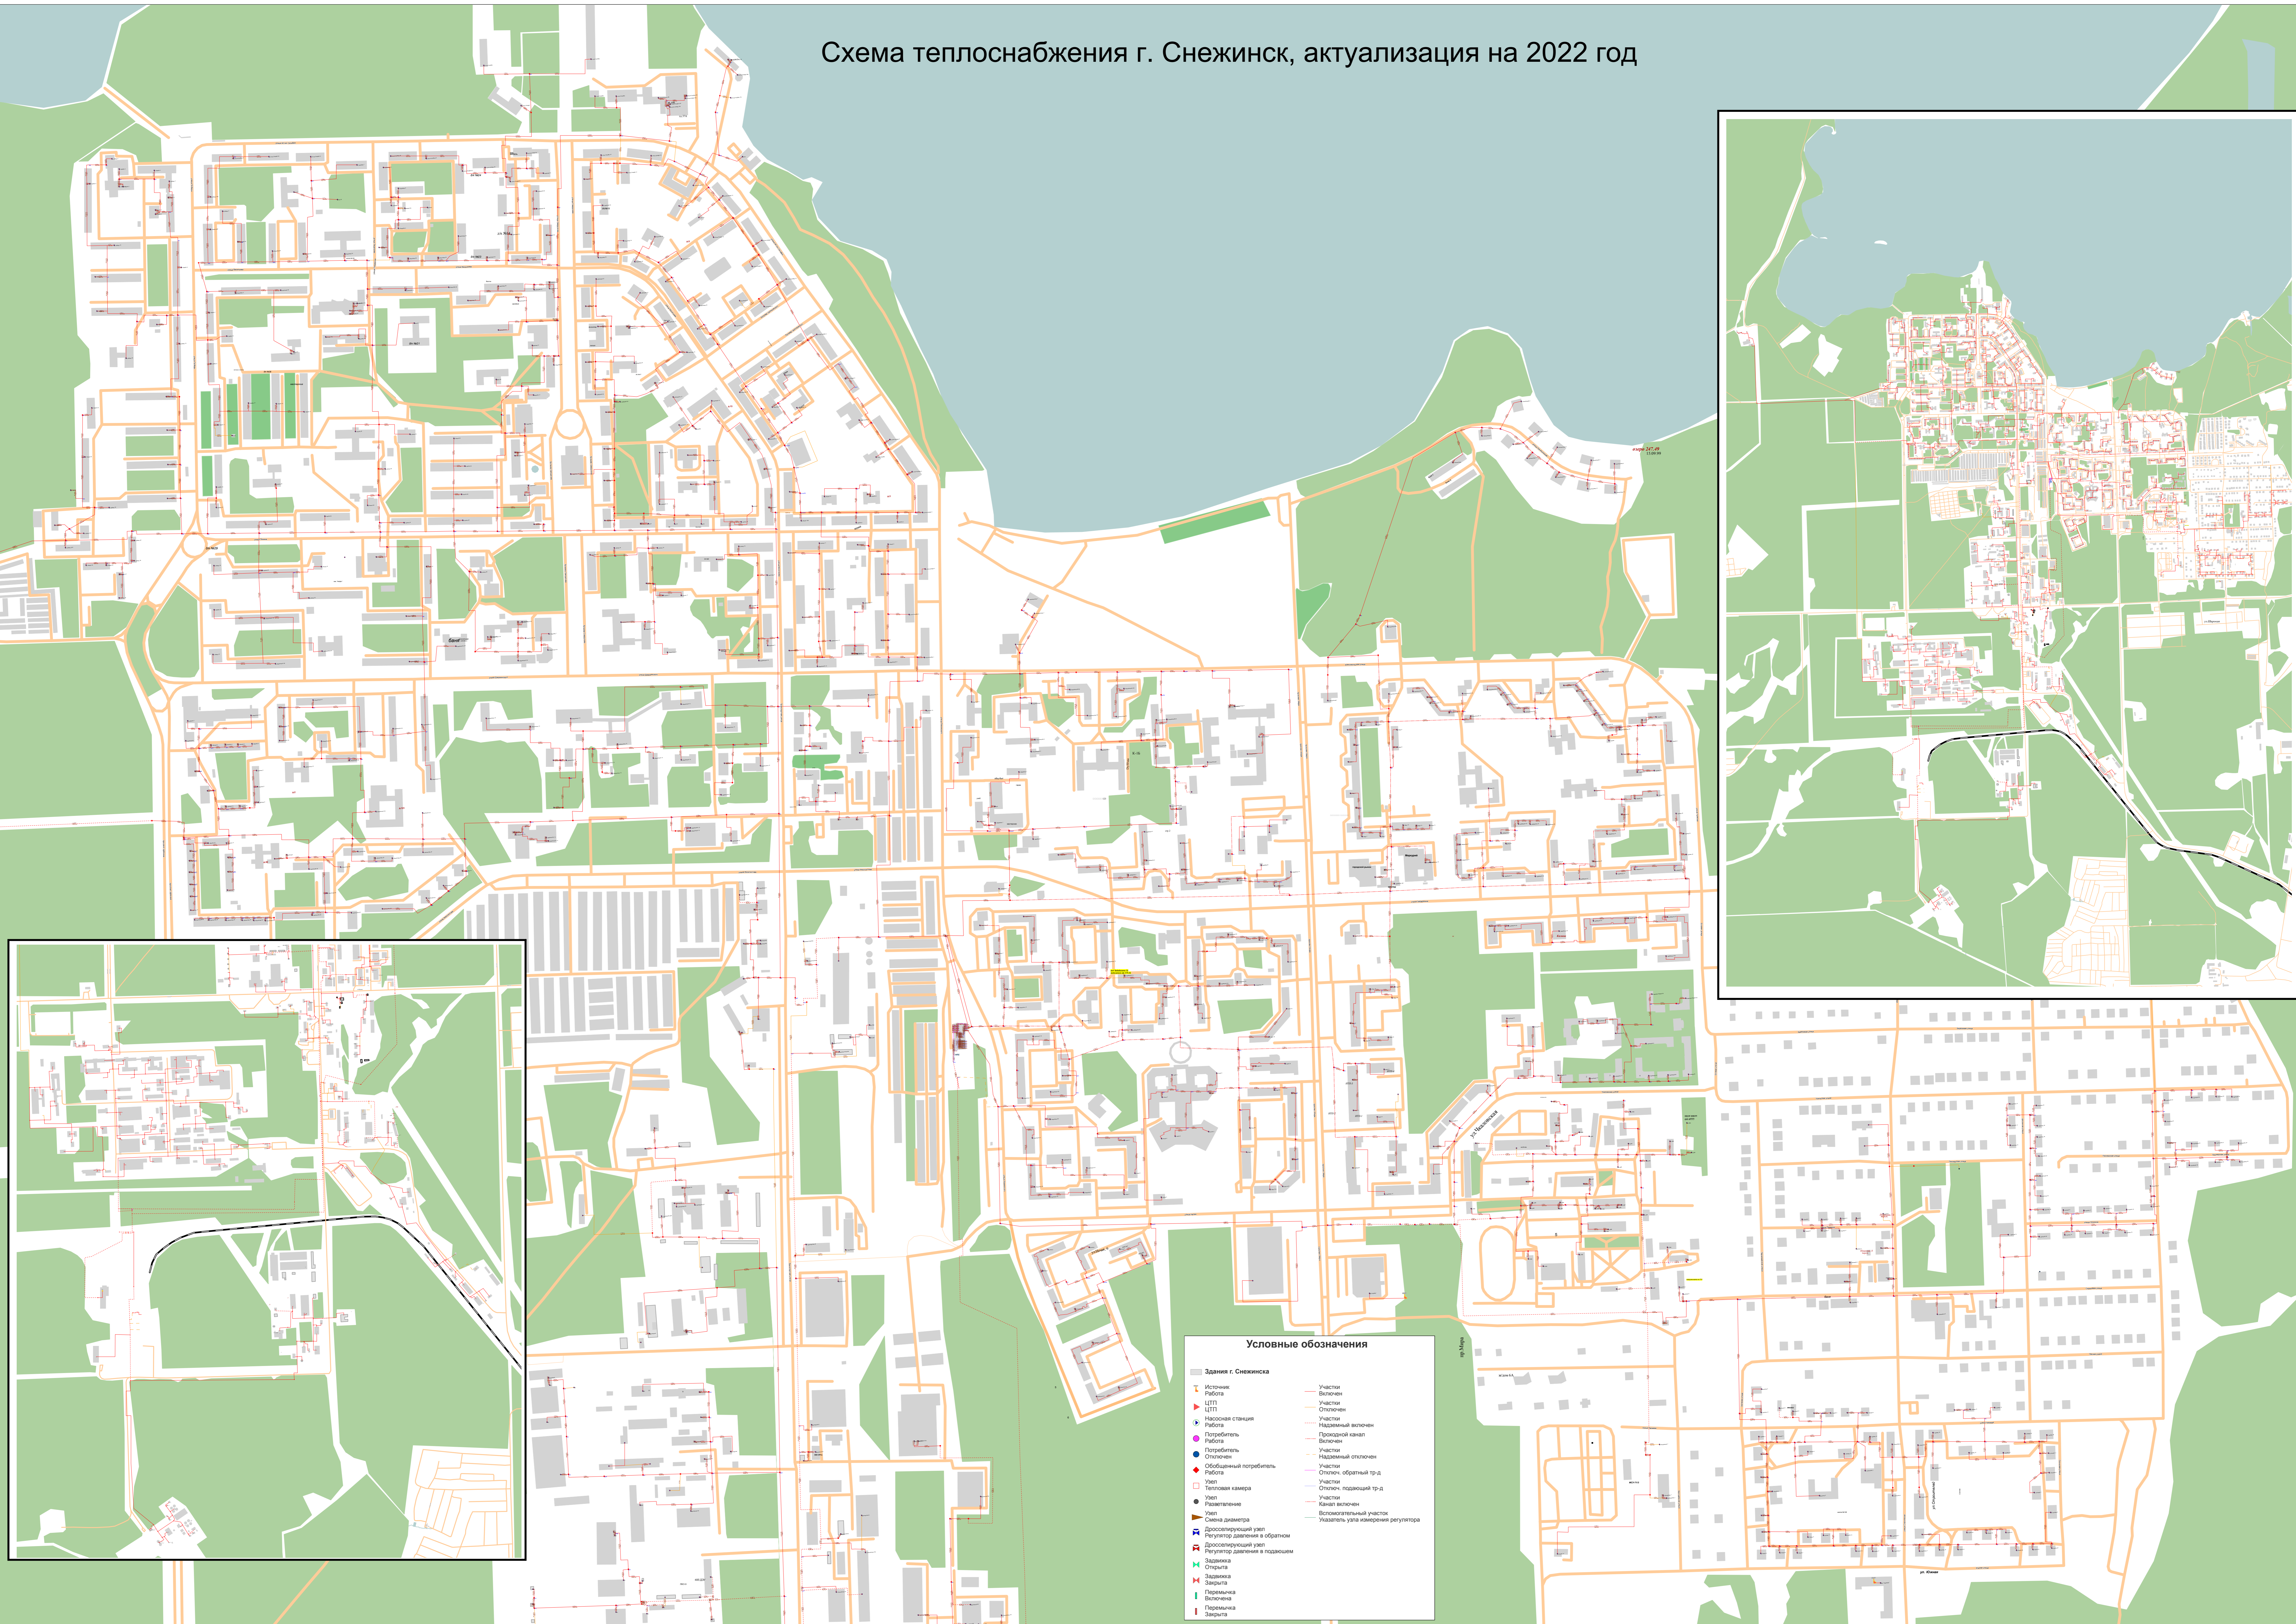

**Условные обозначения**

Здания г. Снежинска	Участки
Источники	Участки
Работа	Отключен
ЦТП	Участки
ЦТП	Отключен
Насосная станция	Участки
Работа	Надземный вилочен
Потребитель	Проездной канал
Работа	Вилочен
Потребитель	Участки
Отключен	Надземный отключен
Обобщенный потребитель	Участки
Работа	Отключ. обратный тр-д
Узел	Участки
Тепловая камера	Отключ. подающий тр-д
Узел	Участки
Разветвление	Канал вилочен
Узел	Возможенный участок
Смена диаметра	Указатель угла измерения регулятора
Дросселирующий узел	
Регулятор давления в обратном	
Дросселирующий узел	
Регулятор давления в подающем	
Задвижка	
Открыта	
Задвижка	
Закрыта	
Перемычка	
Включена	
Перемычка	
Закрыта	