


Схема теплоснабжения г. Снежинск, актуализация на 2023 год

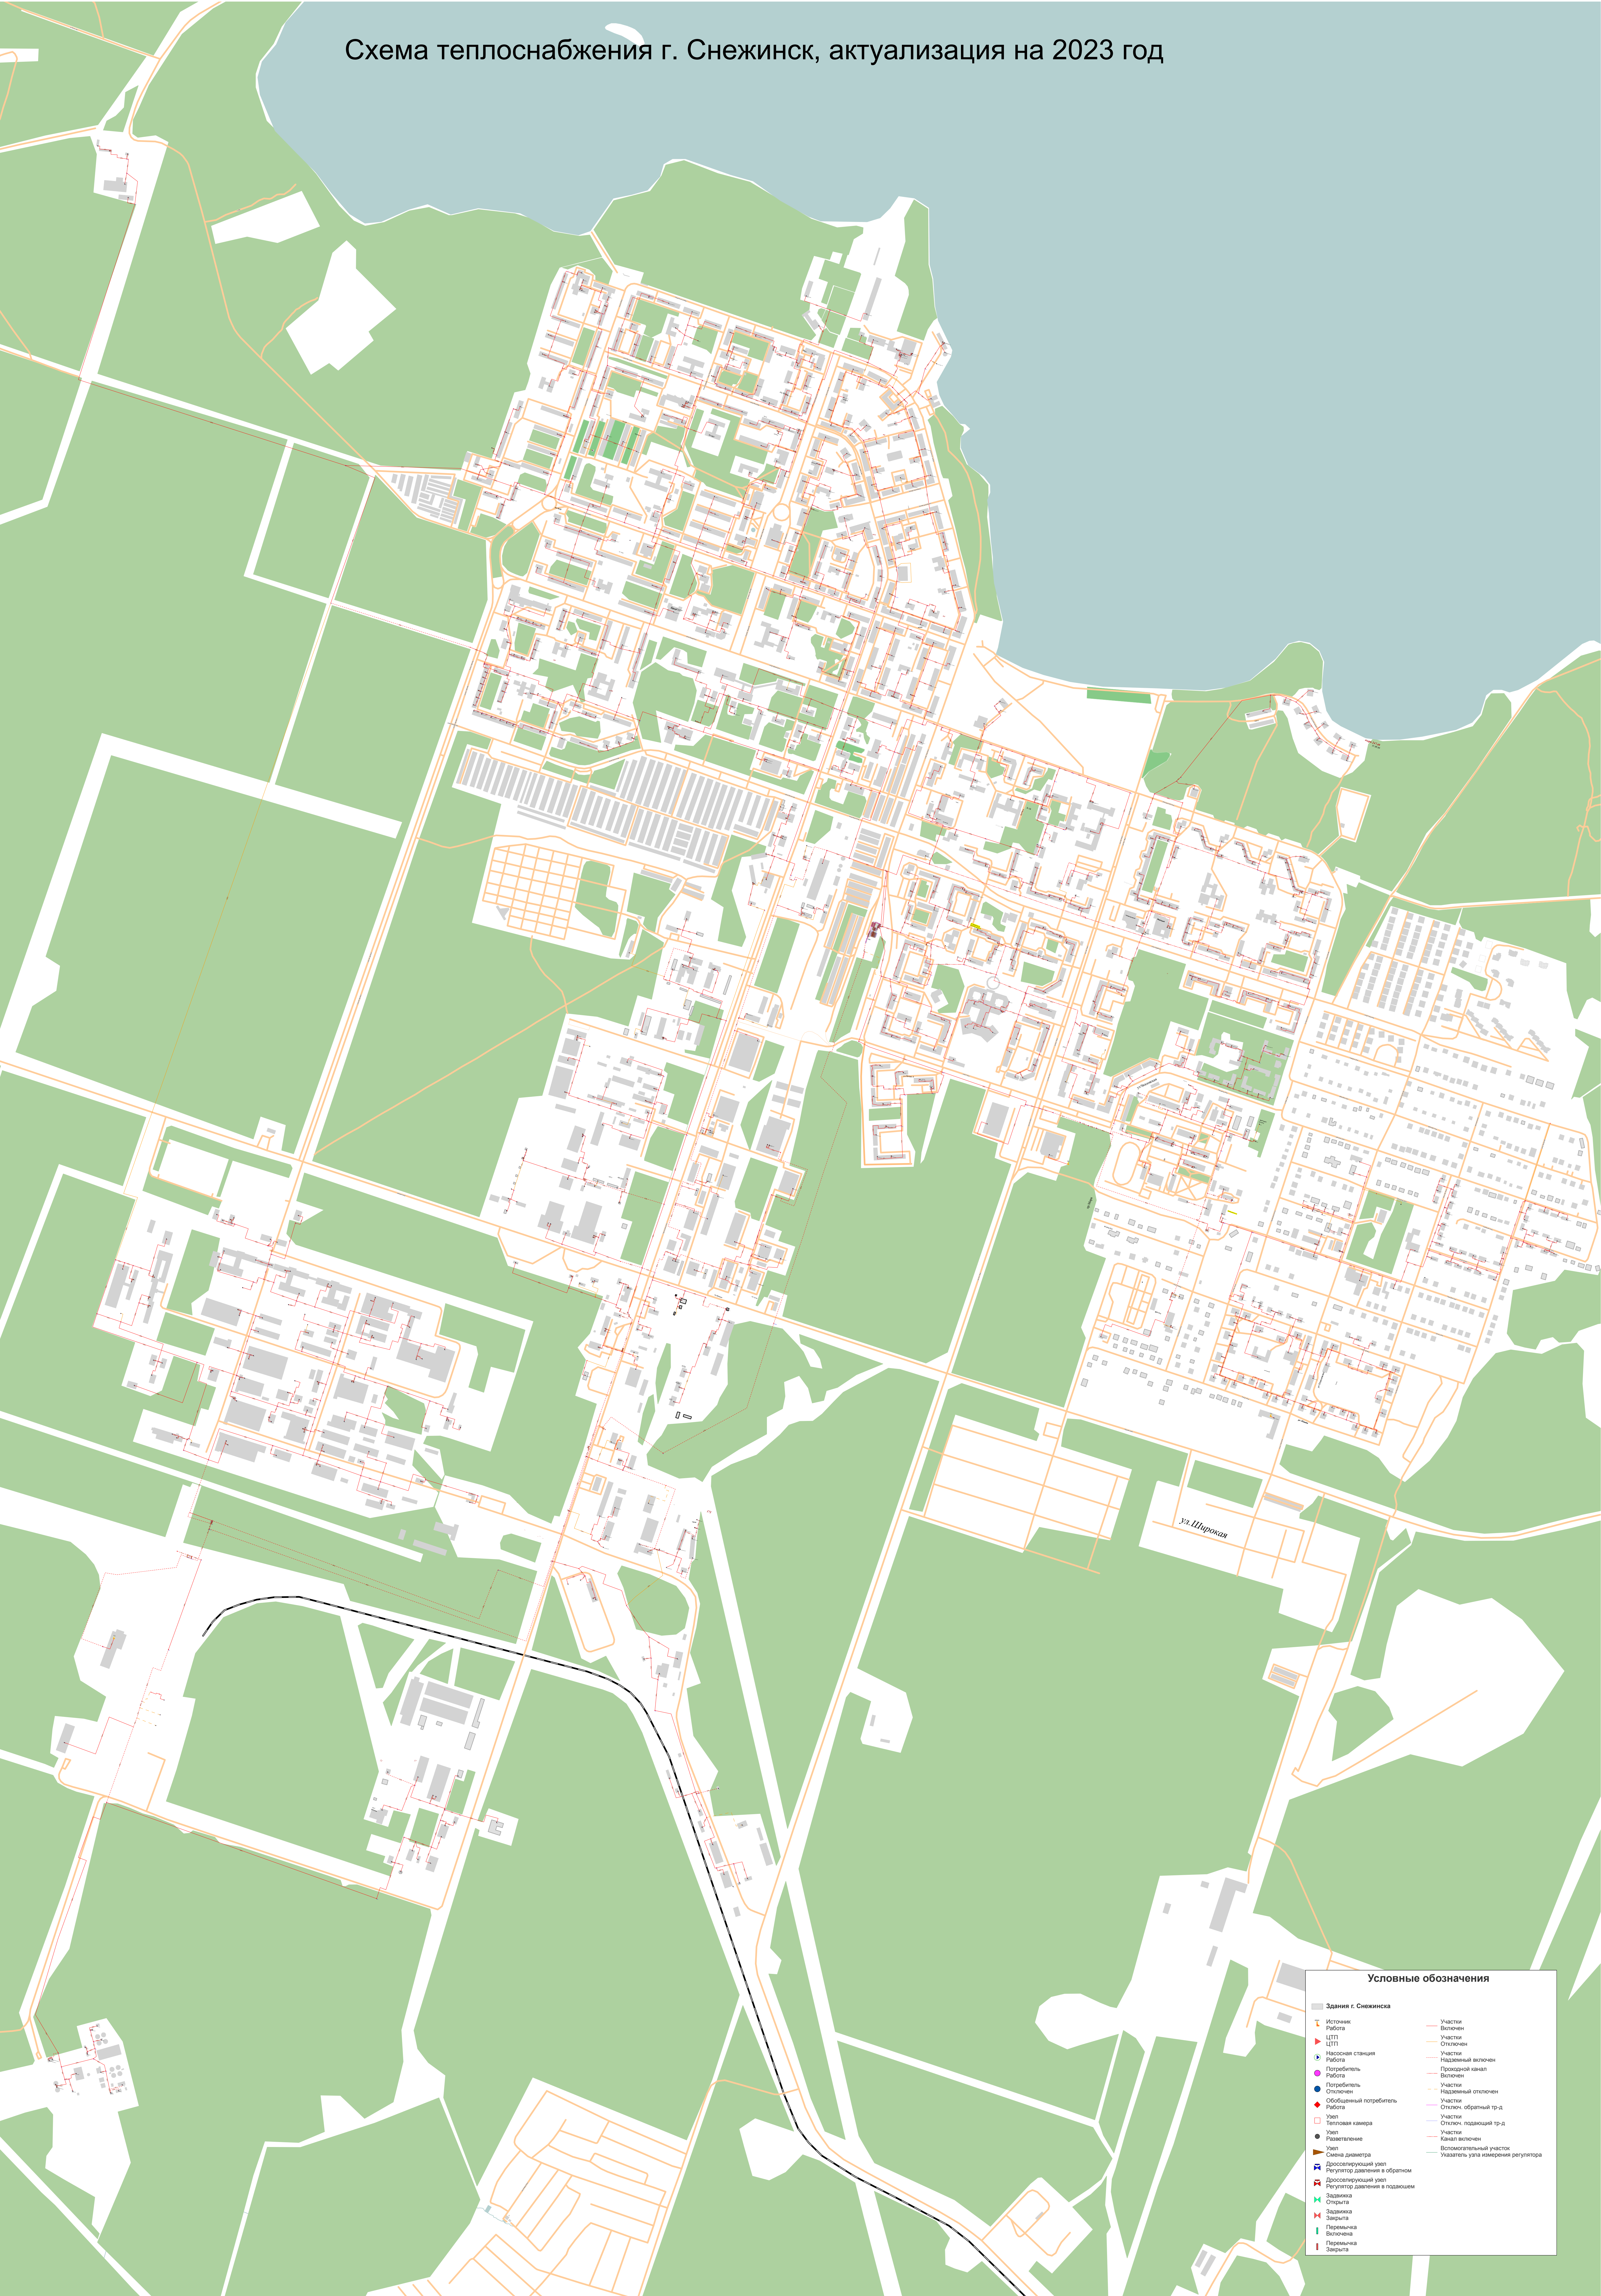

| Условные обозначения          |                                     |
|-------------------------------|-------------------------------------|
| Здания г. Снежинска           |                                     |
| Источник                      | Участки                             |
| ЦТП                           | Включен                             |
| ЦТП                           | Участки                             |
| ЦТП                           | Отключен                            |
| Насосная станция              | Участки                             |
| Работа                        | Надземный канал                     |
| Потребитель                   | Включен                             |
| Работа                        | Участки                             |
| Потребитель                   | Надземный отключен                  |
| Отключен                      | Участки                             |
| Обобщенный потребитель        | Отключ. обратный тр-д               |
| Работа                        | Участки                             |
| Узел                          | Отключ. подающий тр-д               |
| Тепловая камера               | Участки                             |
| Узел                          | Канал включен                       |
| Разветвление                  | Вспомогательный участок             |
| Узел                          | Указатель узла измерения регулятора |
| Смена диаметра                |                                     |
| Дросселирующий узел           |                                     |
| Регулятор давления в обратном |                                     |
| Дросселирующий узел           |                                     |
| Регулятор давления в подающем |                                     |
| Задвижка                      |                                     |
| Открыта                       |                                     |
| Задвижка                      |                                     |
| Закрыта                       |                                     |
| Переключен                    |                                     |
| Переключен                    |                                     |
| Переключен                    |                                     |
| Закрыта                       |                                     |