


Схема водоснабжения г. Снежинск, поселок

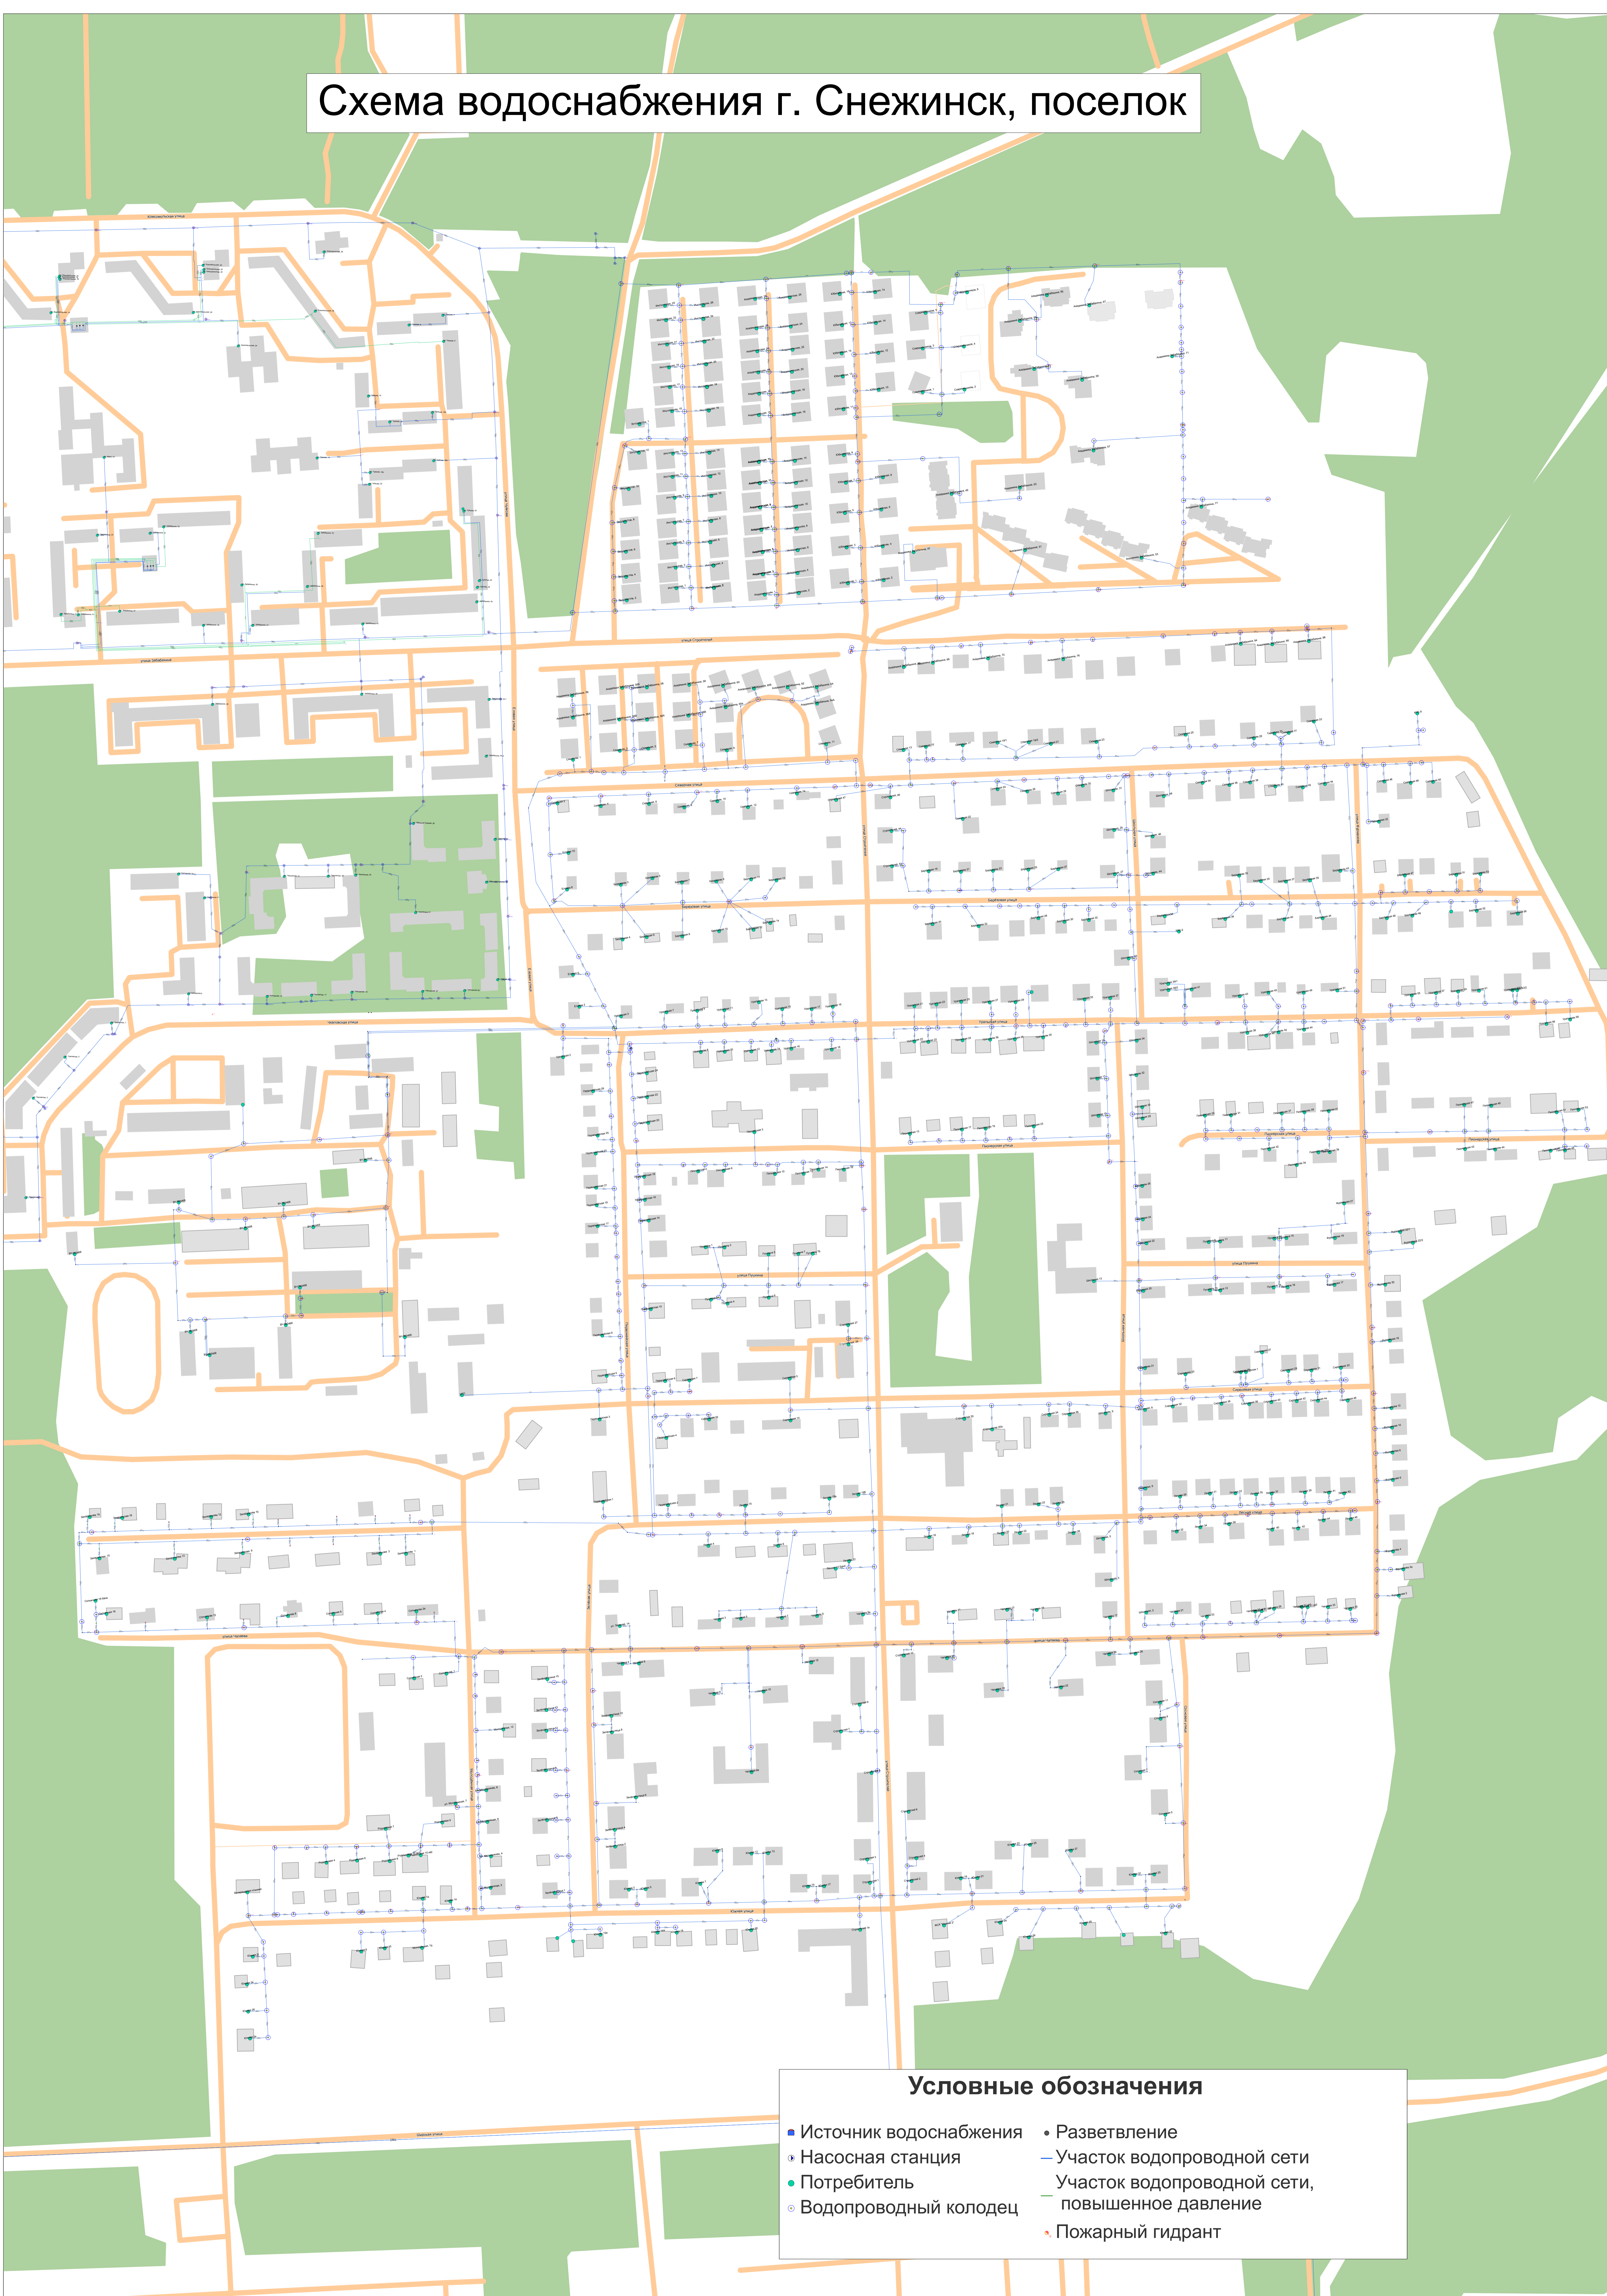

Условные обозначения

- | | |
|--------------------------|---|
| ■ Источник водоснабжения | • Разветвление |
| ⊙ Насосная станция | — Участок водопроводной сети |
| ● Потребитель | — Участок водопроводной сети, повышенное давление |
| ⊙ Водопроводный колодец | ● Пожарный гидрант |