


# Схема теплоснабжения г. Снежинск, актуализация на 2024 год

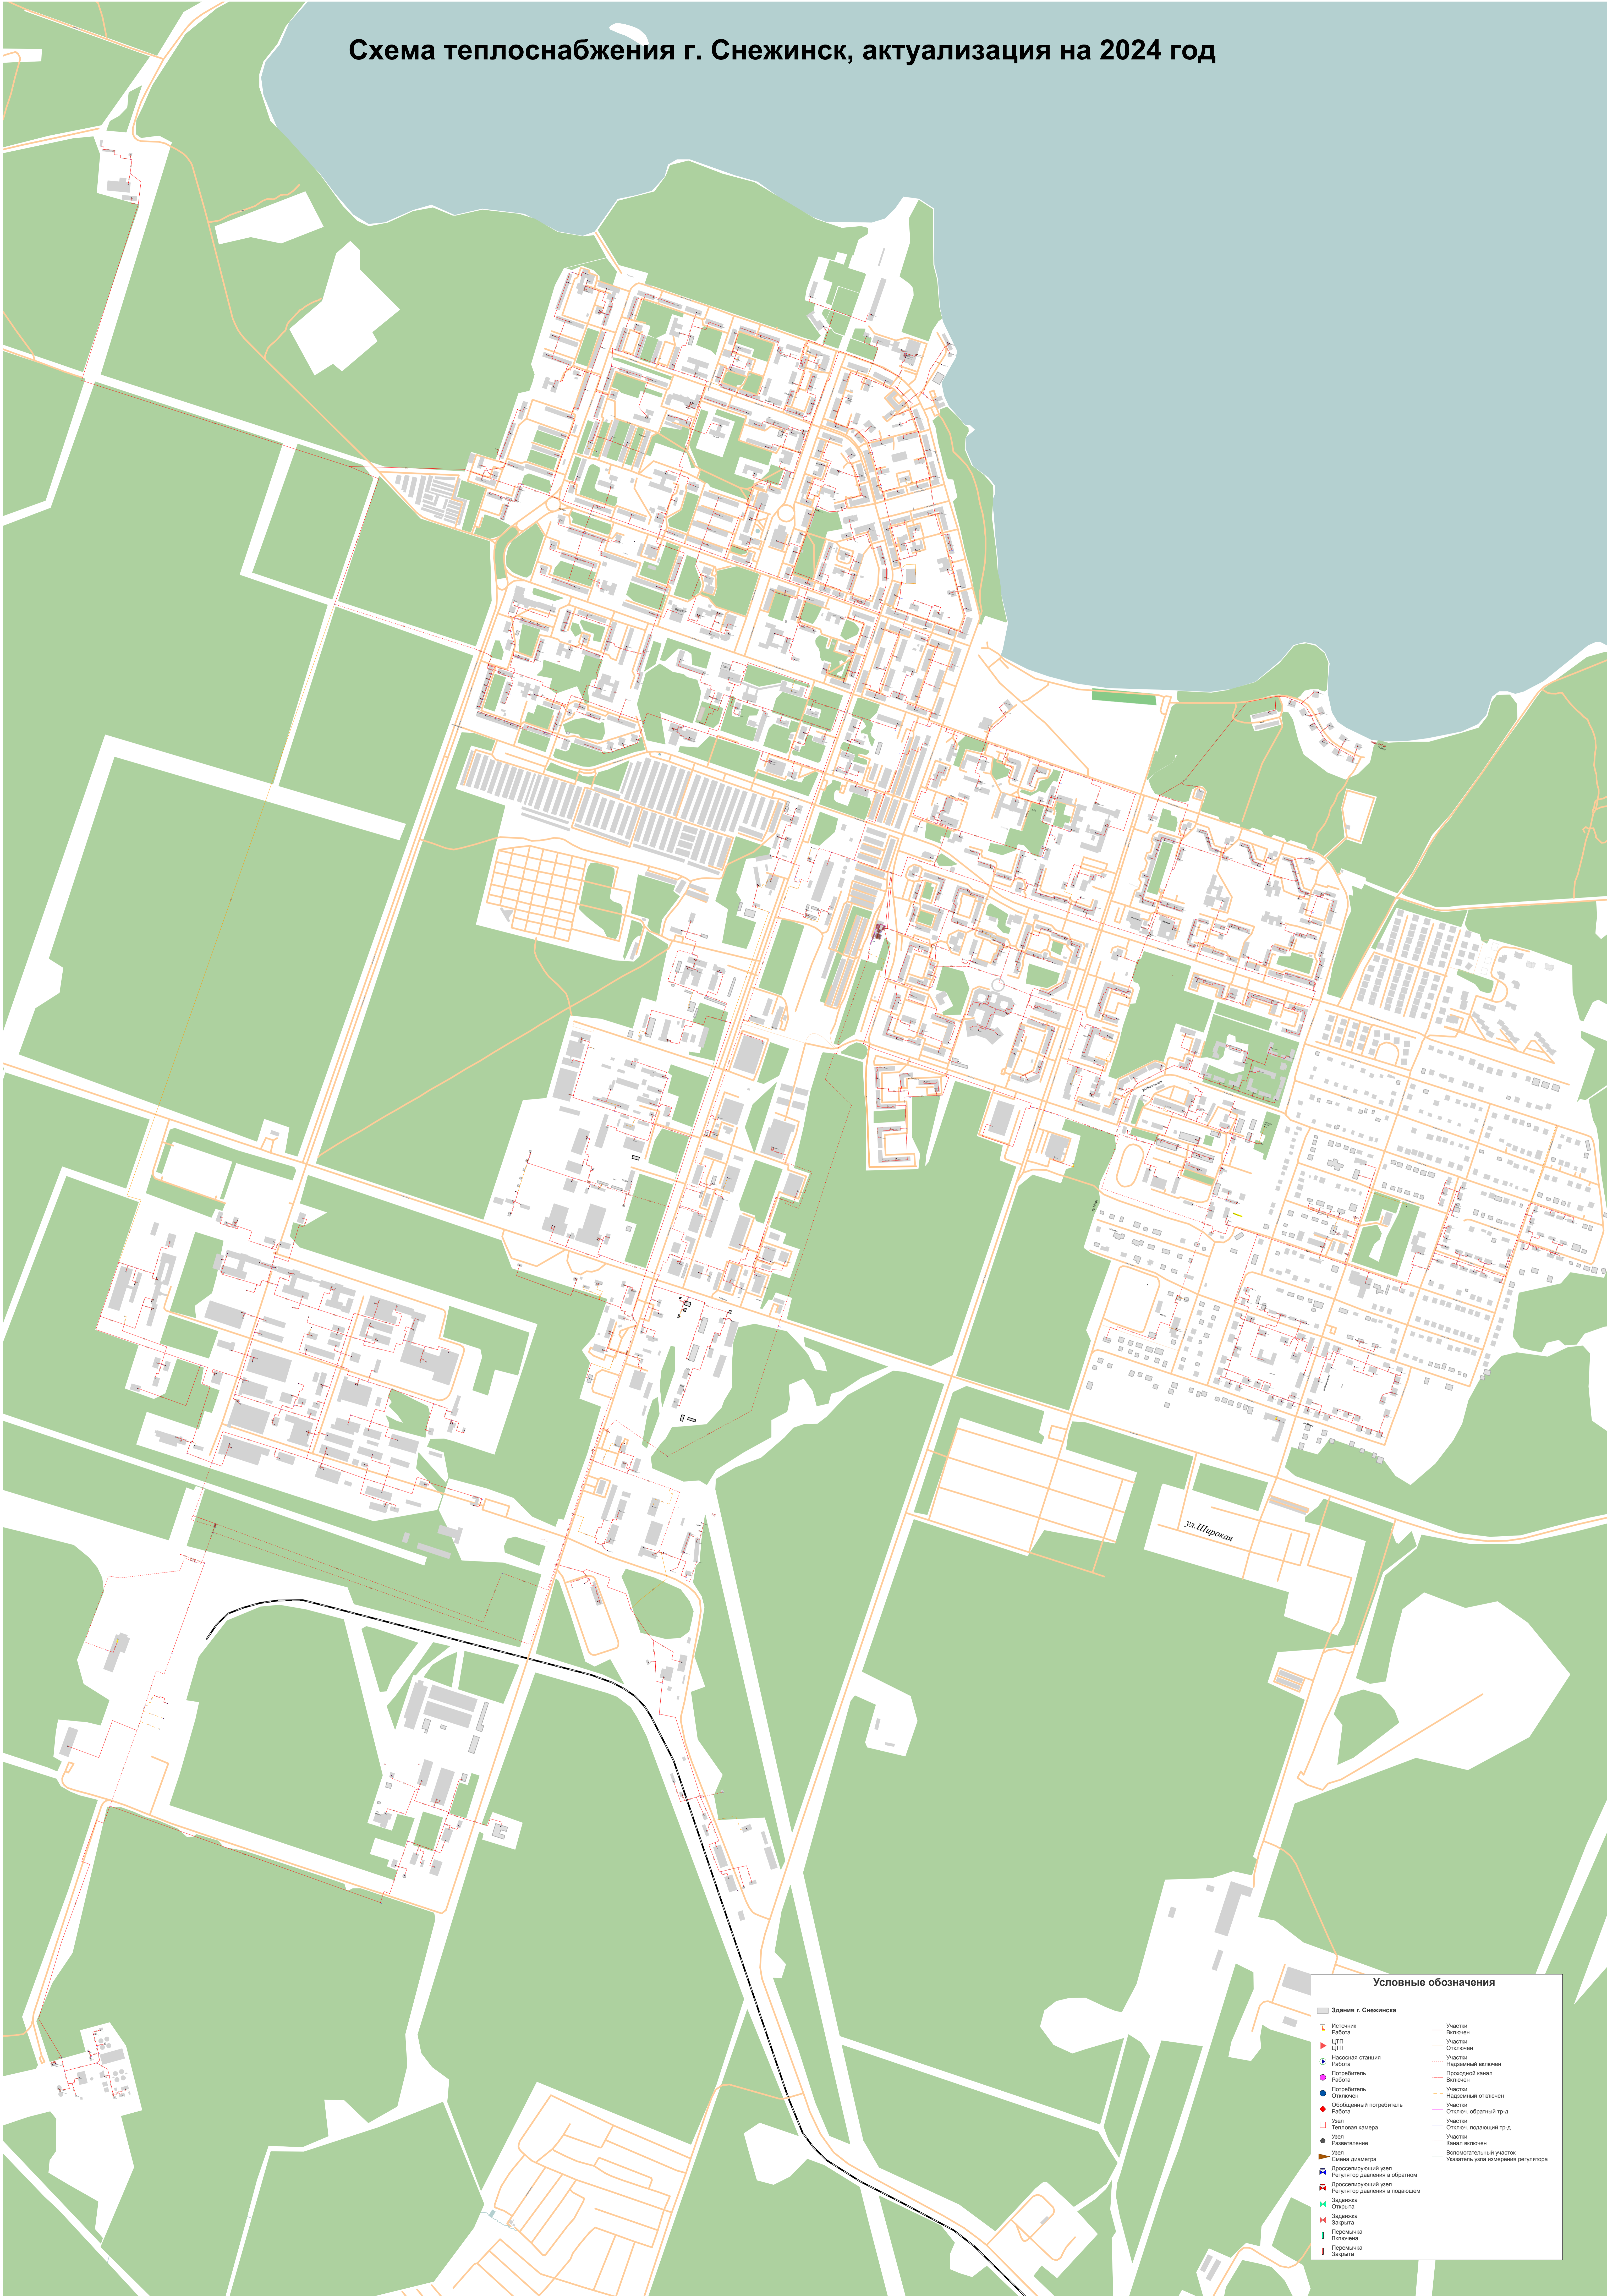

### Условные обозначения

- Здания г. Снежинска
- Источники
- ЦТП
- ЦТП
- ЦТП
- ЦТП
- Насосная станция
- Работа
- Потребитель
- Работа
- Потребитель
- Отключен
- Обобщенный потребитель
- Работа
- Узел
- Тепловая камера
- Узел
- Разветвление
- Узел
- Смена диаметра
- Дросселирующий узел
- Регулятор давления в обратном
- Дросселирующий узел
- Регулятор давления в подпитке
- Задвижка
- Открыта
- Задвижка
- Закрита
- Перемычка
- Включена
- Перемычка
- Закрита
- Участки
- Включены
- Участки
- Отключены
- Участки
- Надземный вливающий
- Проходной канал
- Включен
- Участки
- Надземный отключен
- Участки
- Отключ. обратный тр-д
- Участки
- Подкачный тр-д
- Участки
- Канал выключен
- Вспомогательный участок
- Указатель узла измерения регулятора