


Схема теплоснабжения г. Снежинск, актуализация на 2027 год

Условные обозначения	
Здания г. Снежинска	Участки
Источники	Участки
Работа	Включен
ЦТП	Участки
ЦТП	Отключен
Насосная станция	Участки
Работа	Надземный включен
Потребитель	Включен
Работа	Прокладка кабеля
Потребитель	Участки
Отключен	Надземный отключен
Обобщенный потребитель	Участки
Работа	Отключ. обратный тр-д
Узел	Участки
Тепловая камера	Отключ. лодовый тр-д
Узел	Участки
Разветвление	Участки
Узел	Канал включен
Смена диаметра	Восстановительный участок
Дросселирующий узел	Указатель устья аварийного регулятора
Регулятор давления в обратном	
Дросселирующий узел	
Регулятор давления в подающем	
Задвижка	
Открыта	
Открыта	
Задвижка	
Закрыта	
Задвижка	
Включена	
Задвижка	
Закрыта	

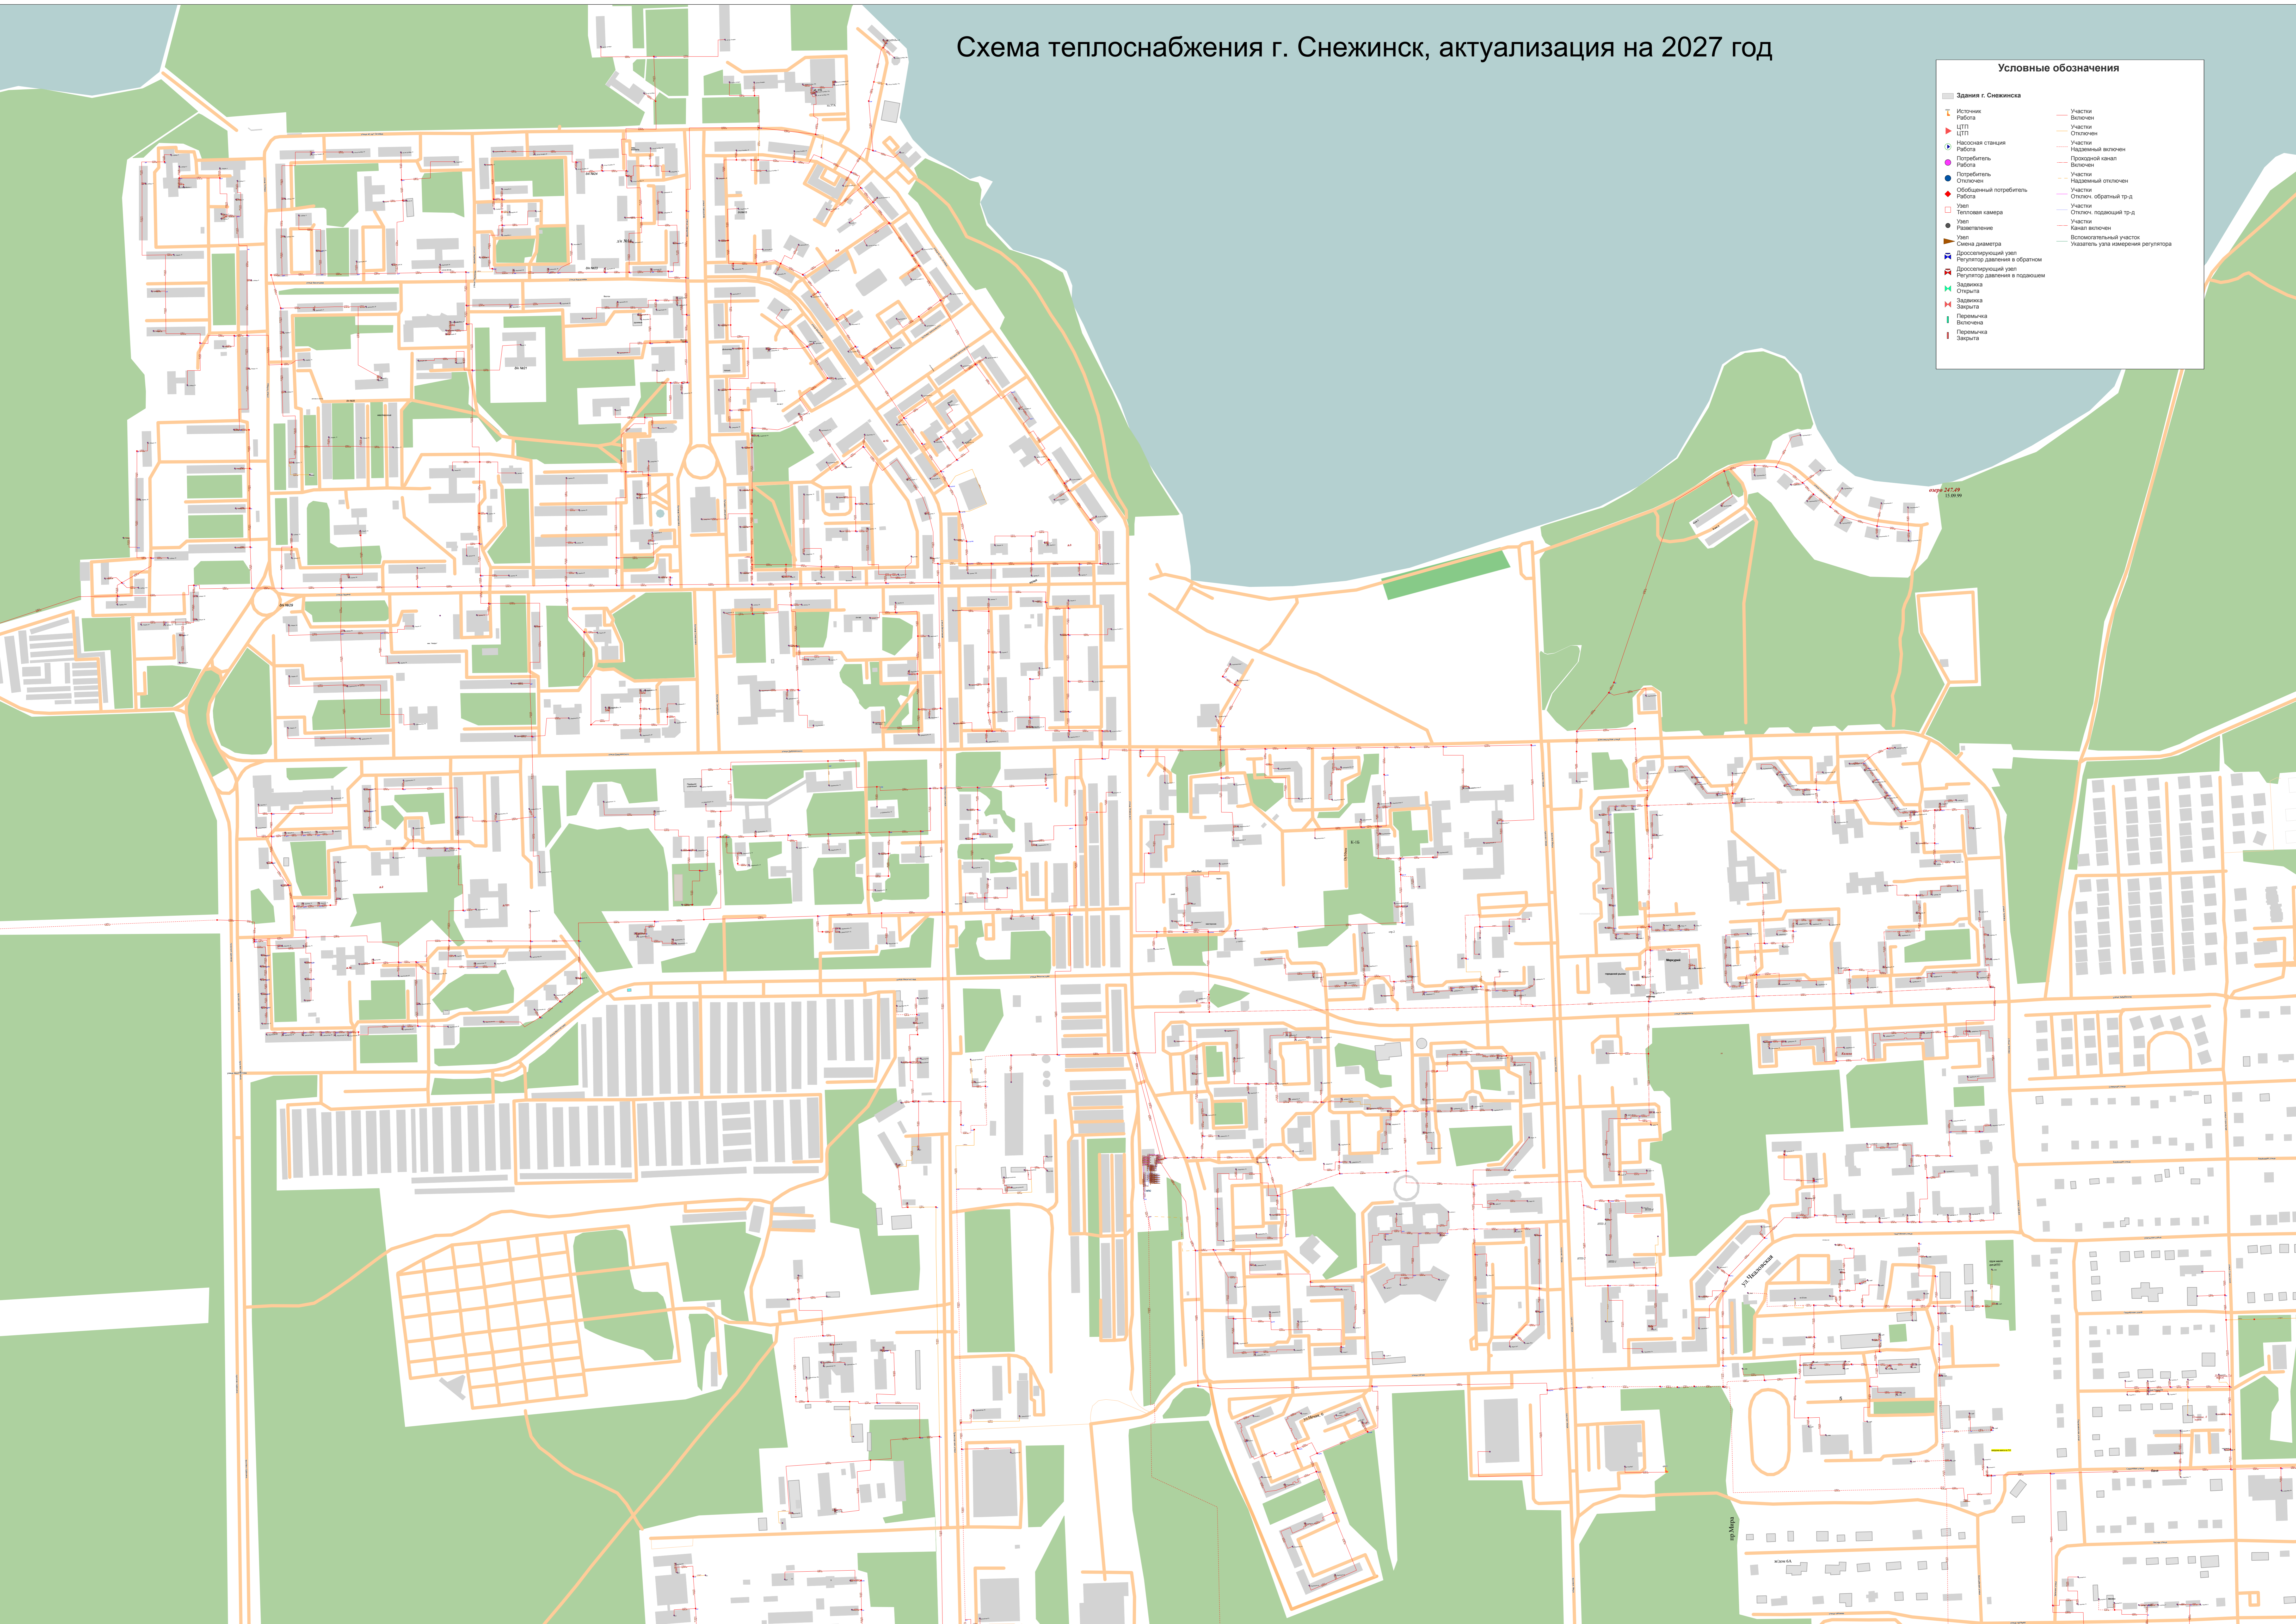

п. Сокол



Котельная клуба "Химик"

Котельная д/с №9

Котельная ДОЦ МАУ "Орленок"

Библиотека

Участковый
пункт милиции
№3

Специальная
пожарная
часть №3

Столовая

Администрация

о.п. Орленок

Парковая улица

Улица Кирова

Улица Бажова

Улица Мамына-Сибиряка