


# Схема теплоснабжения г. Снежинск, перспектива на 2027 год

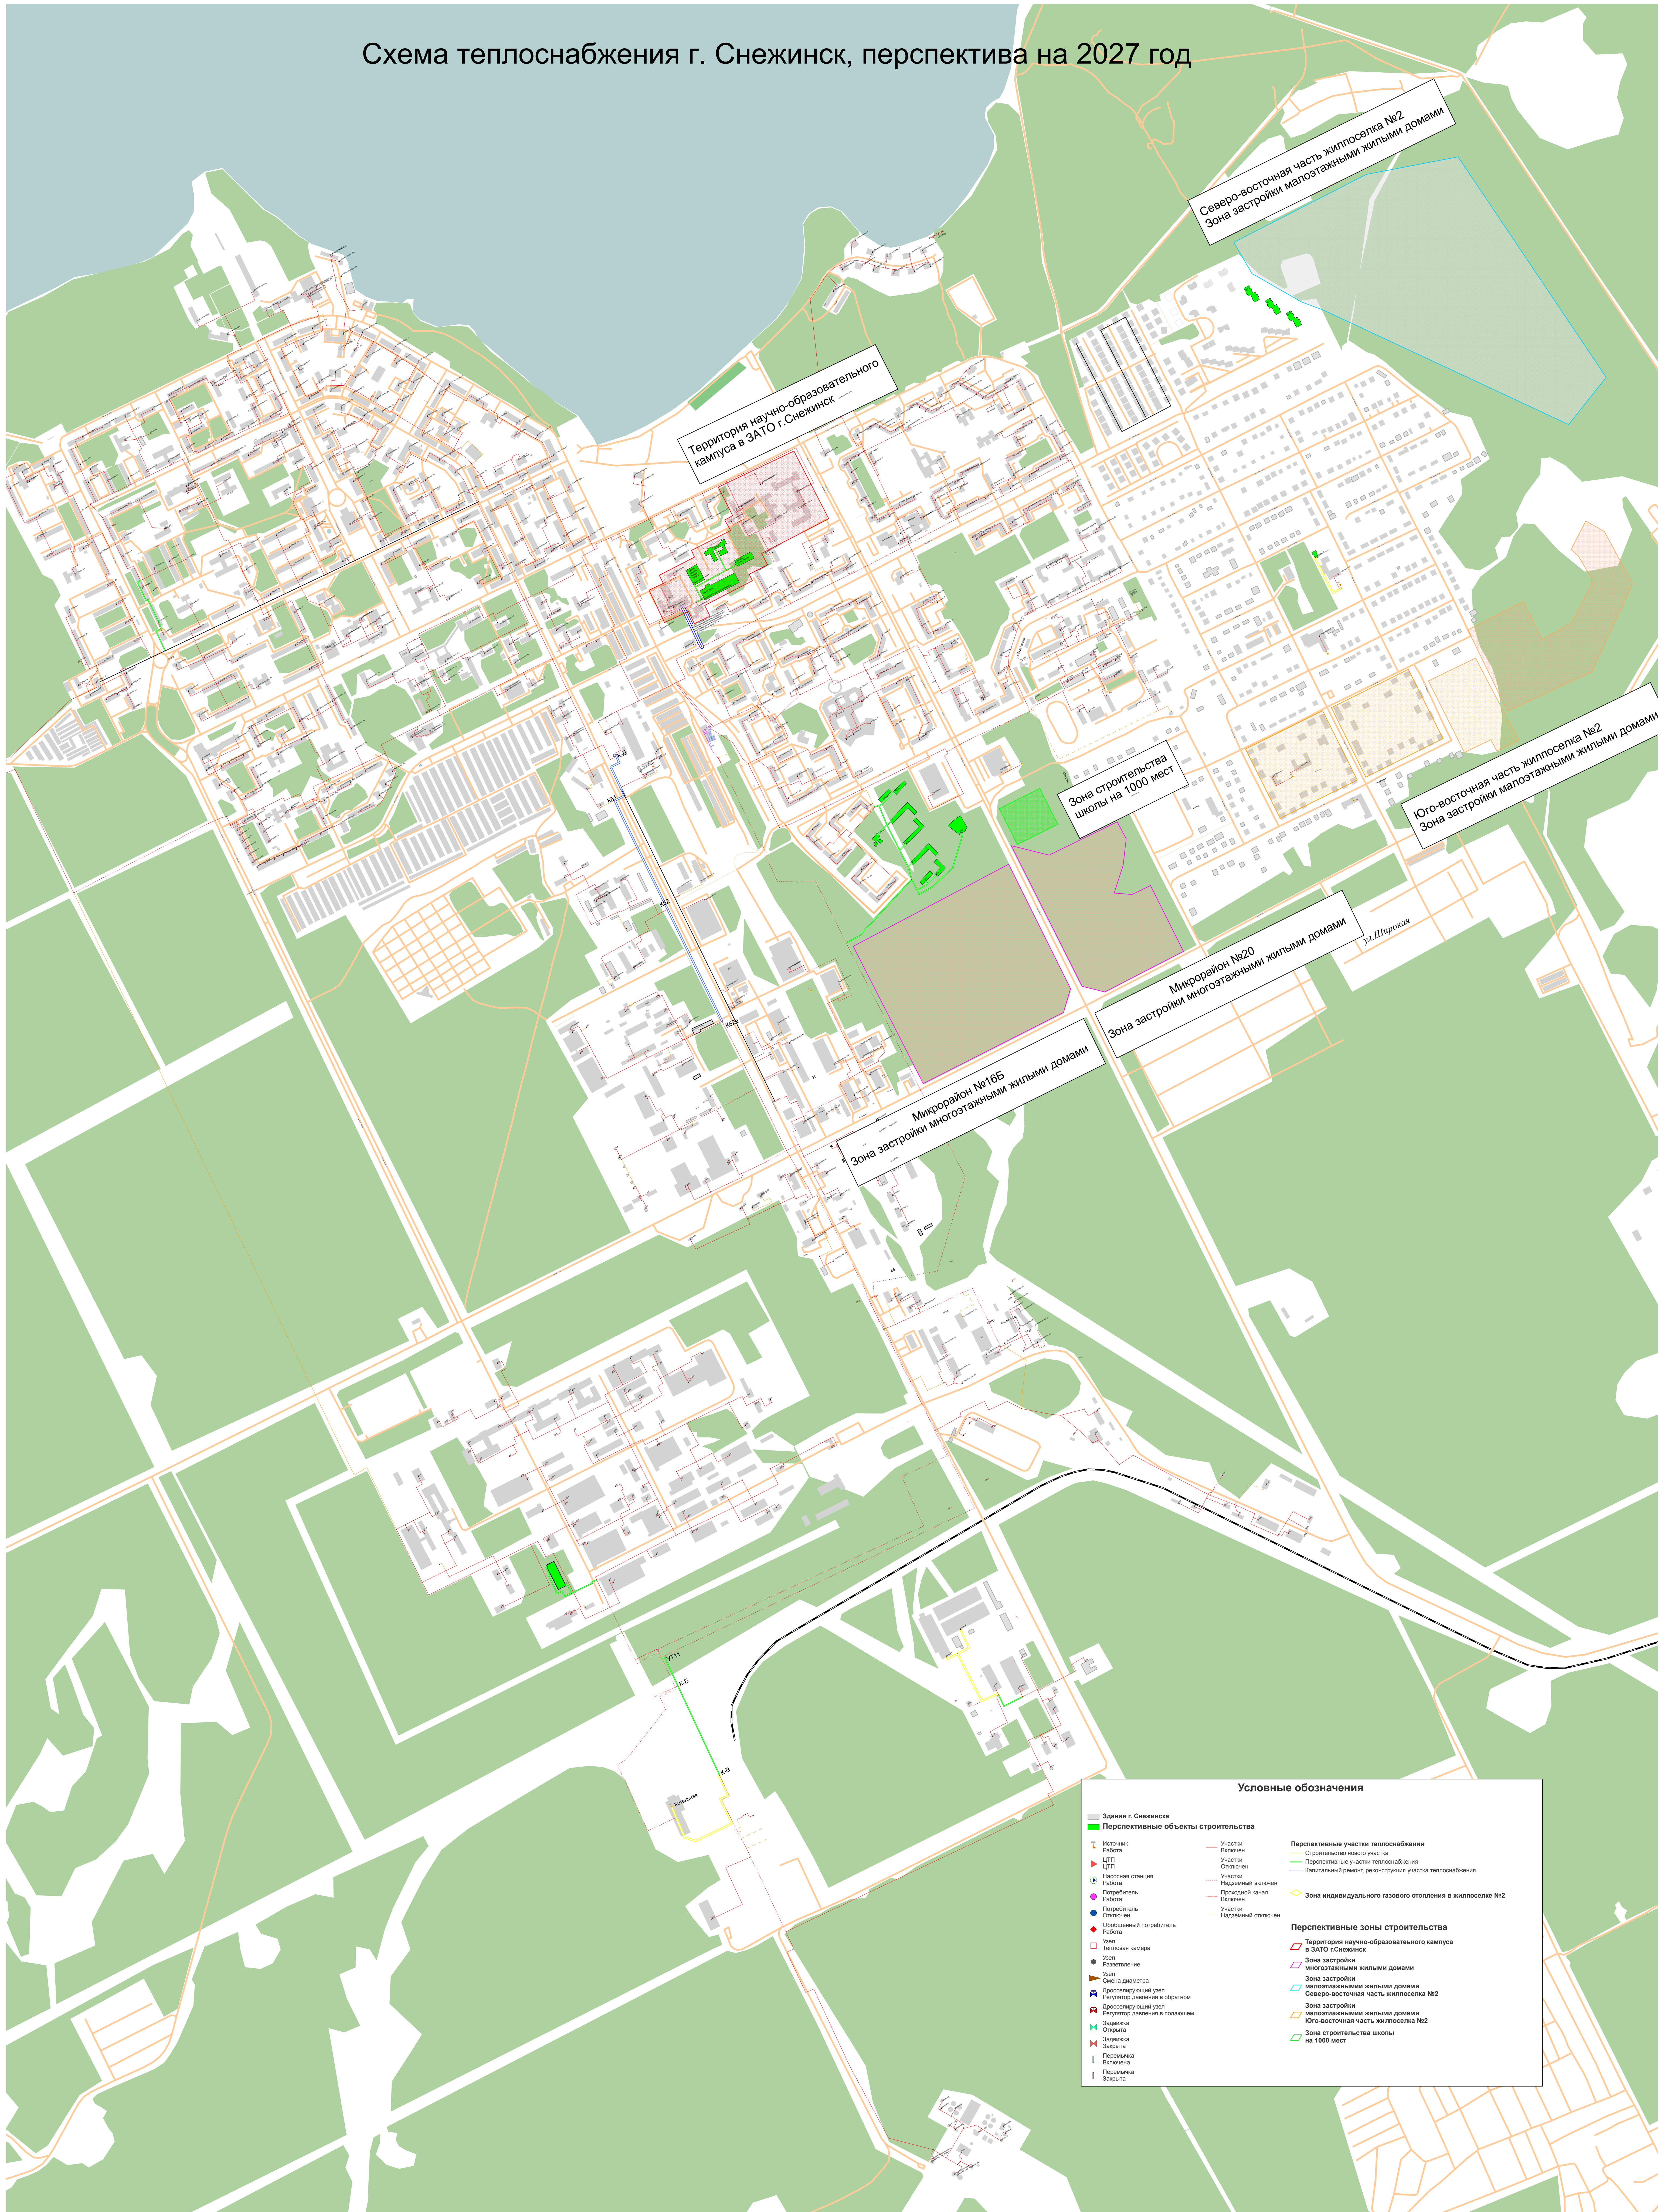

**Условные обозначения**

|  |   |   |   |
|--|---|---|---|
| <ul style="list-style-type: none"> <li>Здания г. Снежинска</li> <li>Перспективные объекты строительства</li> <li>Источники</li> <li>Работа</li> <li>ЦТП</li> <li>Участки</li> <li>Отключен</li> <li>Насосная станция</li> <li>Работа</li> <li>Потребитель</li> <li>Работа</li> <li>Отключен</li> <li>Обыкновенный потребитель</li> <li>Работа</li> <li>Узел</li> <li>Тепловая камера</li> <li>Узел</li> <li>Разветвление</li> <li>Узел</li> <li>Смена диаметра</li> <li>Дросселирующий узел</li> <li>Регулятор давления в обратном</li> <li>Дросселирующий узел</li> <li>Регулятор давления в подпитке</li> <li>Задача</li> <li>Открыта</li> <li>Задача</li> <li>Закрыта</li> <li>Перекрыта</li> <li>Включена</li> <li>Перекрыта</li> <li>Закрыта</li> </ul> | <ul style="list-style-type: none"> <li>Участки</li> <li>Включен</li> <li>Участки</li> <li>Отключен</li> <li>Участки</li> <li>Надземный ввод</li> <li>Подземный канал</li> <li>Включен</li> <li>Участки</li> <li>Надземный отключен</li> </ul> | <ul style="list-style-type: none"> <li>Перспективные участки теплоснабжения</li> <li>Строительство нового участка</li> <li>Перспективные участки теплоснабжения</li> <li>Капитальный ремонт, реконструкция участка теплоснабжения</li> <li>Зона индивидуального газового отопления в жилпоселке №2</li> </ul> | <ul style="list-style-type: none"> <li>Перспективные зоны строительства</li> <li>Территория научно-образовательного кампуса в ЗАТО г. Снежинск</li> <li>Зона застройки многоэтажными жилыми домами</li> <li>Зона застройки малоэтажными жилыми домами</li> <li>Северо-восточная часть жилпоселка №2</li> <li>Зона застройки малоэтажными жилыми домами</li> <li>Юго-восточная часть жилпоселка №2</li> <li>Зона строительства школы на 1000 мест</li> </ul> |
|--|---|---|---|