


Схема теплоснабжения г. Снежинск, перспектива на 2027 год

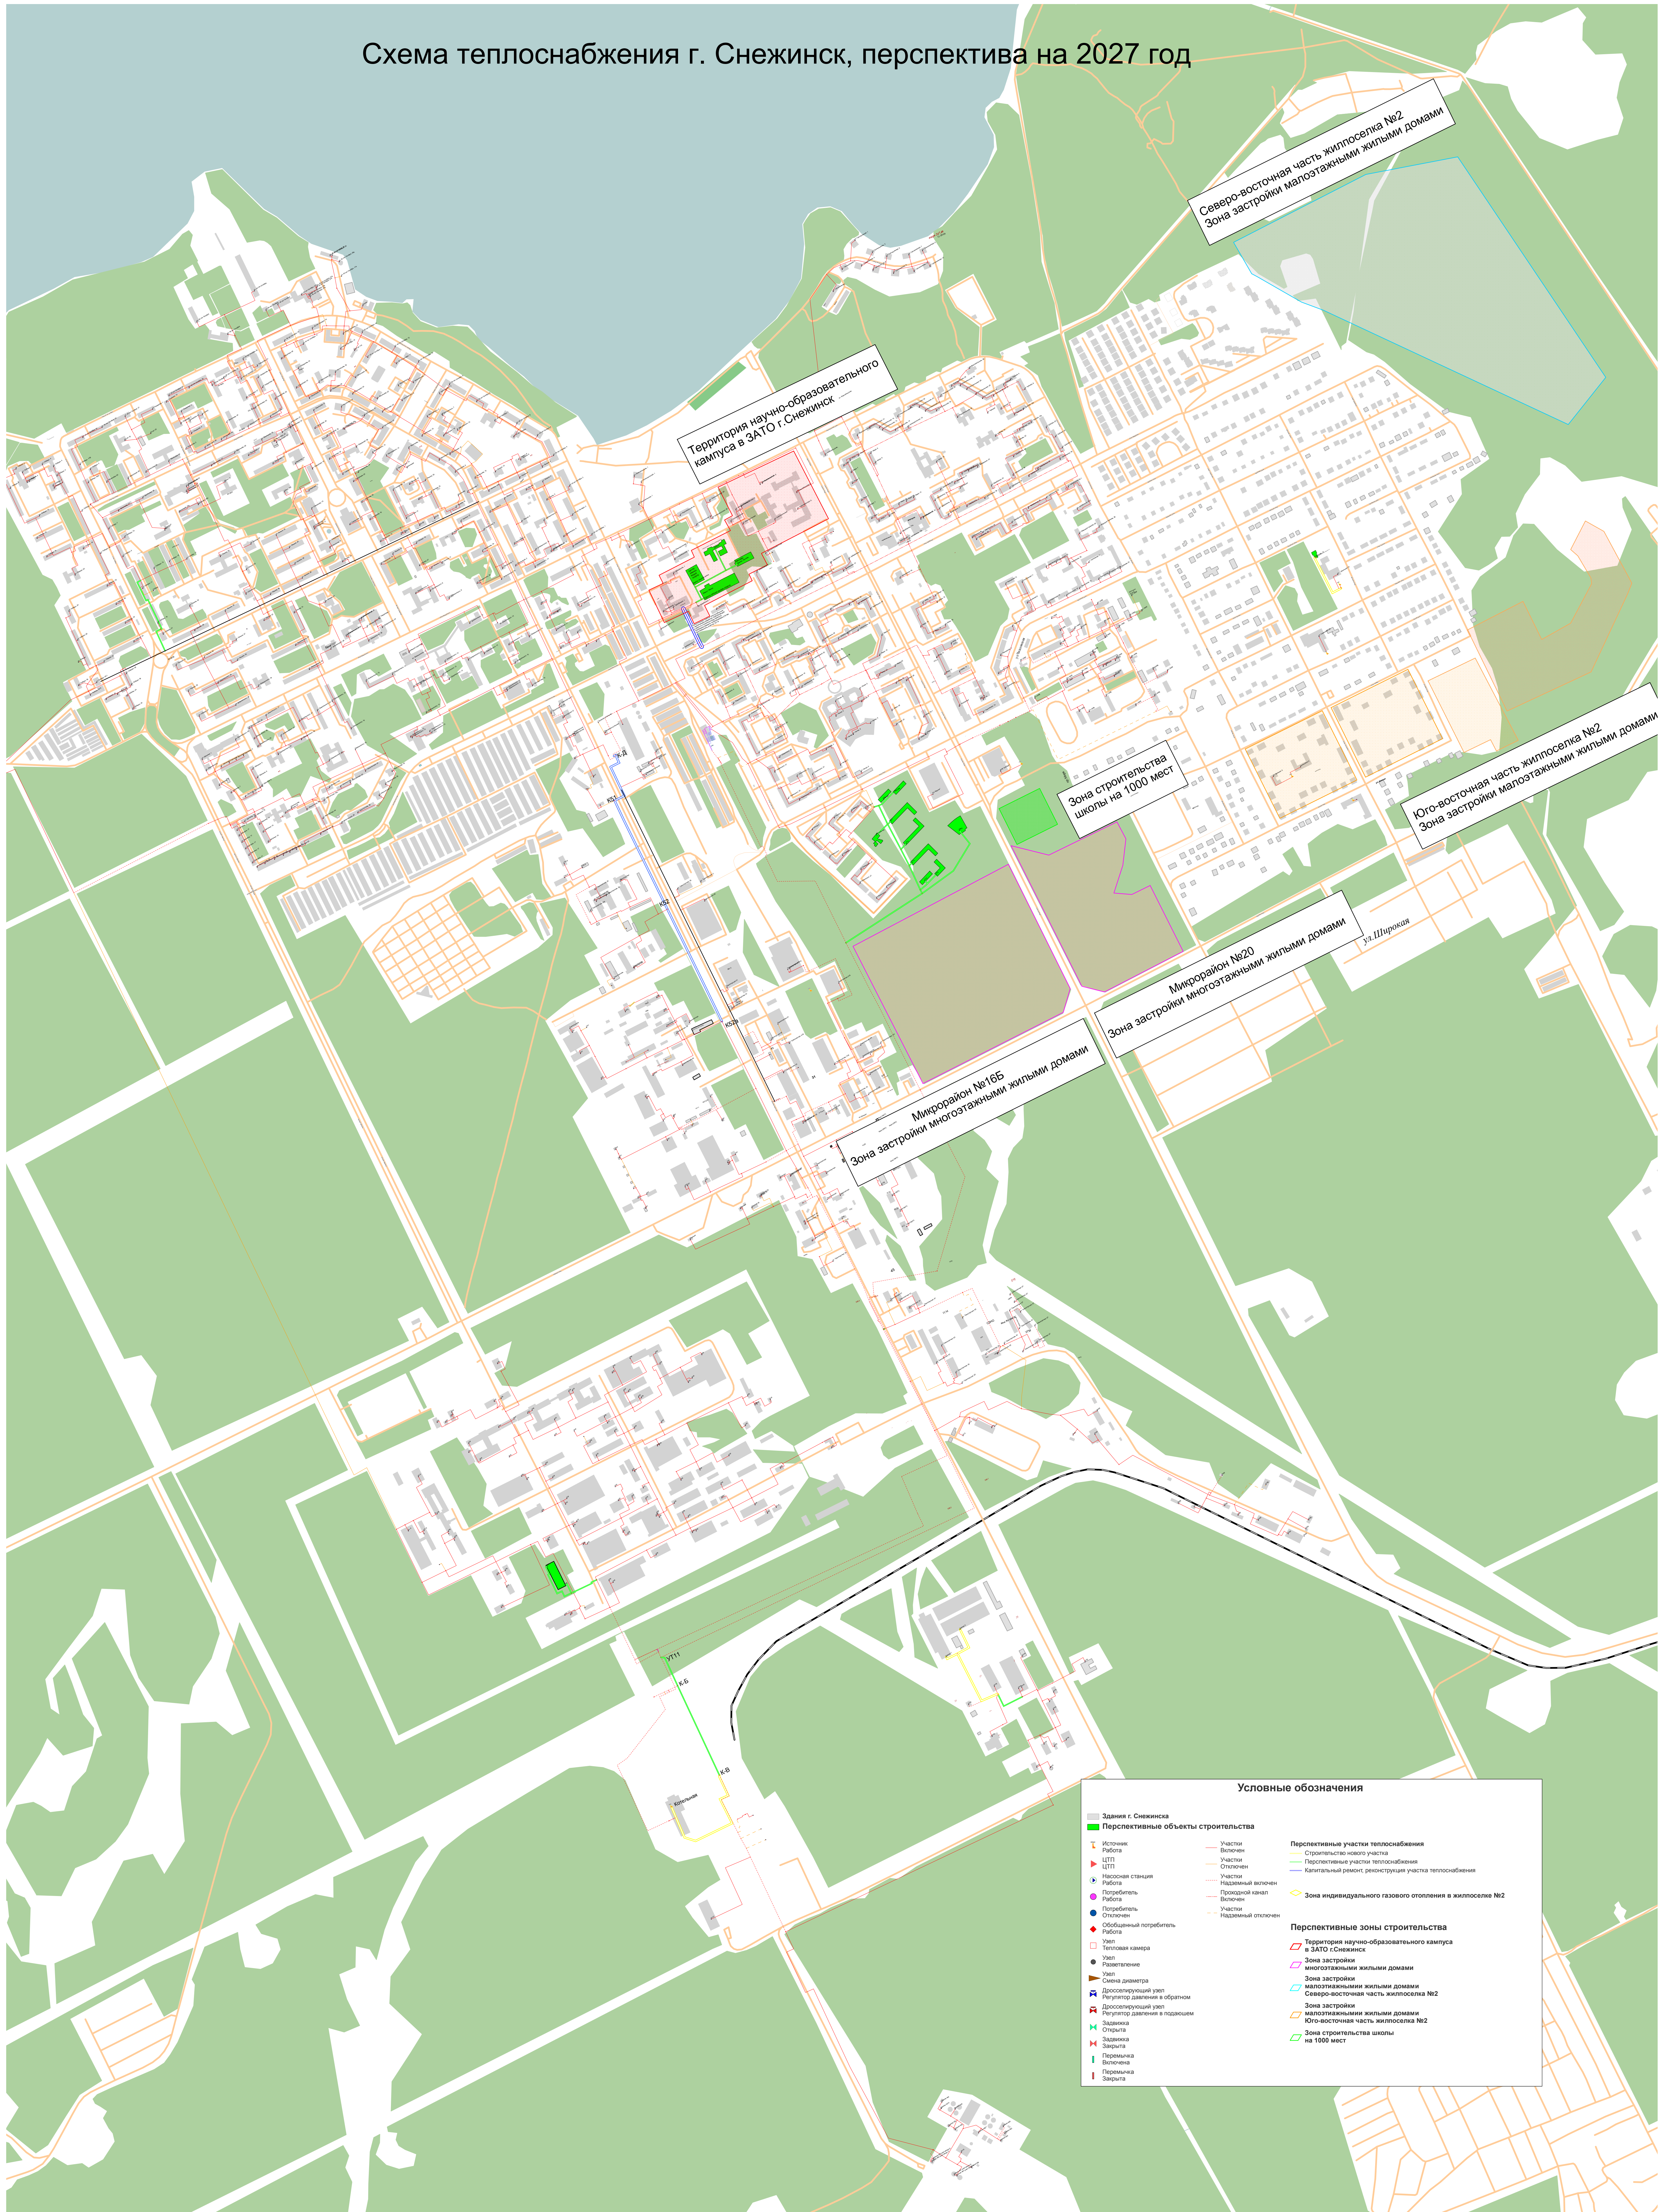

Условные обозначения

<ul style="list-style-type: none"> Здания г. Снежинска Перспективные объекты строительства Источники Работа ЦТП Участки Отключен Насосная станция Работа Потребитель Работа Отключен Обыкновенный потребитель Работа Узел Тепловая камера Узел Разветвление Узел Смена диаметра Дросселирующий узел Регулятор давления в обратном Дросселирующий узел Регулятор давления в подпиточном Задвижка Открыта Задвижка Закрыта Перекрышка Включена Перекрышка Закрыта 	<ul style="list-style-type: none"> Участки Включен Участки Отключен Участки Надземный вклочен Подземный канал Включен Участки Надземный отключен 	<ul style="list-style-type: none"> Перспективные участки теплоснабжения Строительство нового участка Перспективные участки теплоснабжения Капитальный ремонт, реконструкция участка теплоснабжения Зона индивидуального газового отопления в жилпоселке №2 	<ul style="list-style-type: none"> Перспективные зоны строительства Территория научно-образовательного кампуса в ЗАТО г. Снежинск Зона застройки многоэтажными жилыми домами Зона застройки малоэтажными жилыми домами Северо-восточная часть жилпоселка №2 Зона застройки малоэтажными жилыми домами Юго-восточная часть жилпоселка №2 Зона строительства школы на 1000 мест
---	--	---	---